



d'issue
design studio

Projekt aranżacji wnętrza mieszkania o powierzchni 95m²
w Warszawie

Klient:

....

Studio Projektowe:
d'issue design studio

Architekt wnętrz:
Anna Zborowska

DATA ODDANIA:
07.06.2022rok



SPIS TREŚCI

A00_ Strona początkowa	A43_ WC – Rzut
A01_ Spis treści	A44_ WC – Przekrój A-A i B-B
A02_ Aranżacja	A45_ WC – Przekrój C-C i D-D
A03_ Rzut ścian	A46_ WC – Zabudowa meblowa 06
A04_ Wyburzenia	A47_ WC – Zabudowa meblowa 07
A05_ Sufity podwieszane	A48_ Łazienka – Wizualizacje
A06_ Wytyczne elektryczne	A49_ Łazienka – Rzut
A07_ Wytyczne WOD-KAN	A50_ Łazienka – Przekrój A-A
A08_ Oświetlenie	A51_ Łazienka – Przekrój B-B
A09_ Posadzki	A52_ Łazienka – Przekrój C-C
A10_ Listwy sufitowe	A53_ Łazienka – Przekrój D-D
A11_ Wykończenie ścian	A54_ Łazienka – Zabudowa meblowa 08
A12_ Kuchnia – Wizualizacje I	A55_ Łazienka – Zabudowa meblowa 09
A13_ Kuchnia – Wizualizacje II	A56_ Gabinet – Wizualizacje
A14_ Kuchnia – Rzut	A57_ Gabinet – Rzut
A15_ Kuchnia – Przekrój A-A	A58_ Gabinet – Przekrój A-A
A16_ Kuchnia – Przekrój B-B i C-C	A59_ Gabinet – Przekrój B-B i D-D
A17_ Kuchnia – Zabudowa meblowa 01	A60_ Gabinet – Przekrój C-C
A18_ Kuchnia – Zabudowa meblowa 02	A61_ Gabinet – Zabudowa meblowa 10
A19_ Salon – Wizualizacje I	A62_ Sypialnia – Wizualizacje I
A20_ Salon – Wizualizacje II	A63_ Sypialnia – Wizualizacje II
A21_ Salon – Wizualizacje III	A64_ Sypialnia – Rzut
A22_ Salon – Rzut	A65_ Sypialnia – Przekrój A-A
A23_ Salon – Przekrój A-A	A66_ Sypialnia – Przekrój B-B i D-D
A24_ Salon – Przekrój B-B	A67_ Sypialnia – Przekrój C-C
A25_ Salon – Przekrój C-C	A68_ Kuchnia – Rozkład kamienia
A26_ Salon – Zabudowa G-K 01	A69_ Łazienka – Rozkład kamienia
A27_ Hol – Wizualizacje	A70_ Drzwi – Rysunek techniczny
A28_ Hol – Rzut	
A29_ Hol – Przekrój A-A	
A30_ Hol – Przekrój B-B	
A31_ Hol – Przekrój C-C	
A32_ Hol – Przekrój D-D	
A33_ Hol – Zabudowa meblowa 03	
A34_ Hol – Zabudowa meblowa 04	
A35_ Garderoba – Wizualizacje	
A36_ Garderoba – Rzut	
A37_ Garderoba – Przekrój A-A i B-B	
A38_ Garderoba – Przekrój C-C i D-D	
A39_ Garderoba – Zabudowa meblowa- rzut	
A40_ Garderoba – Zabudowa meblowa 05a	
A41_ Garderoba – Zabudowa meblowa 05b	
A42_ WC – Wizualizacje	



PROJEKT: Aranżacja mieszkania o powierzchni 95 m² w Warszawie

LOKALIZACJA: Warszawa ul. Poznańska 13

INWESTOR: KLIENT

PROJEKTANT: d'issue design studio

WYKONAŃSTWO: arch. wnętrz
Anna Zborowska

NAZWA RYS.: Rzut ścian


NUMER RYS.: A03

DATA: 31.03.2022

- UWAGI OGÓLNE:
1. Przed przystąpieniem do prac wymiary sprawdzić w naturze.
 2. W razie jakichkolwiek wątpliwości lub niezgodności skontaktować się z architektem.
 3. Rysunki rozpatrywać uwzględniając całość dokumentacji projektowej oraz stan istniejący.
 4. Kolejność prac skoordynować międzybranżowo tak, by umożliwić prawidłowy montaż i wykonanie wszystkich elementów projektu.

LEGENDA

-  Nowoprojektowana ściana g-k
-  Ściana konstrukcyjna
-  Ściana g-k
-  Podest na wysokość 15cm z podświetleniem led

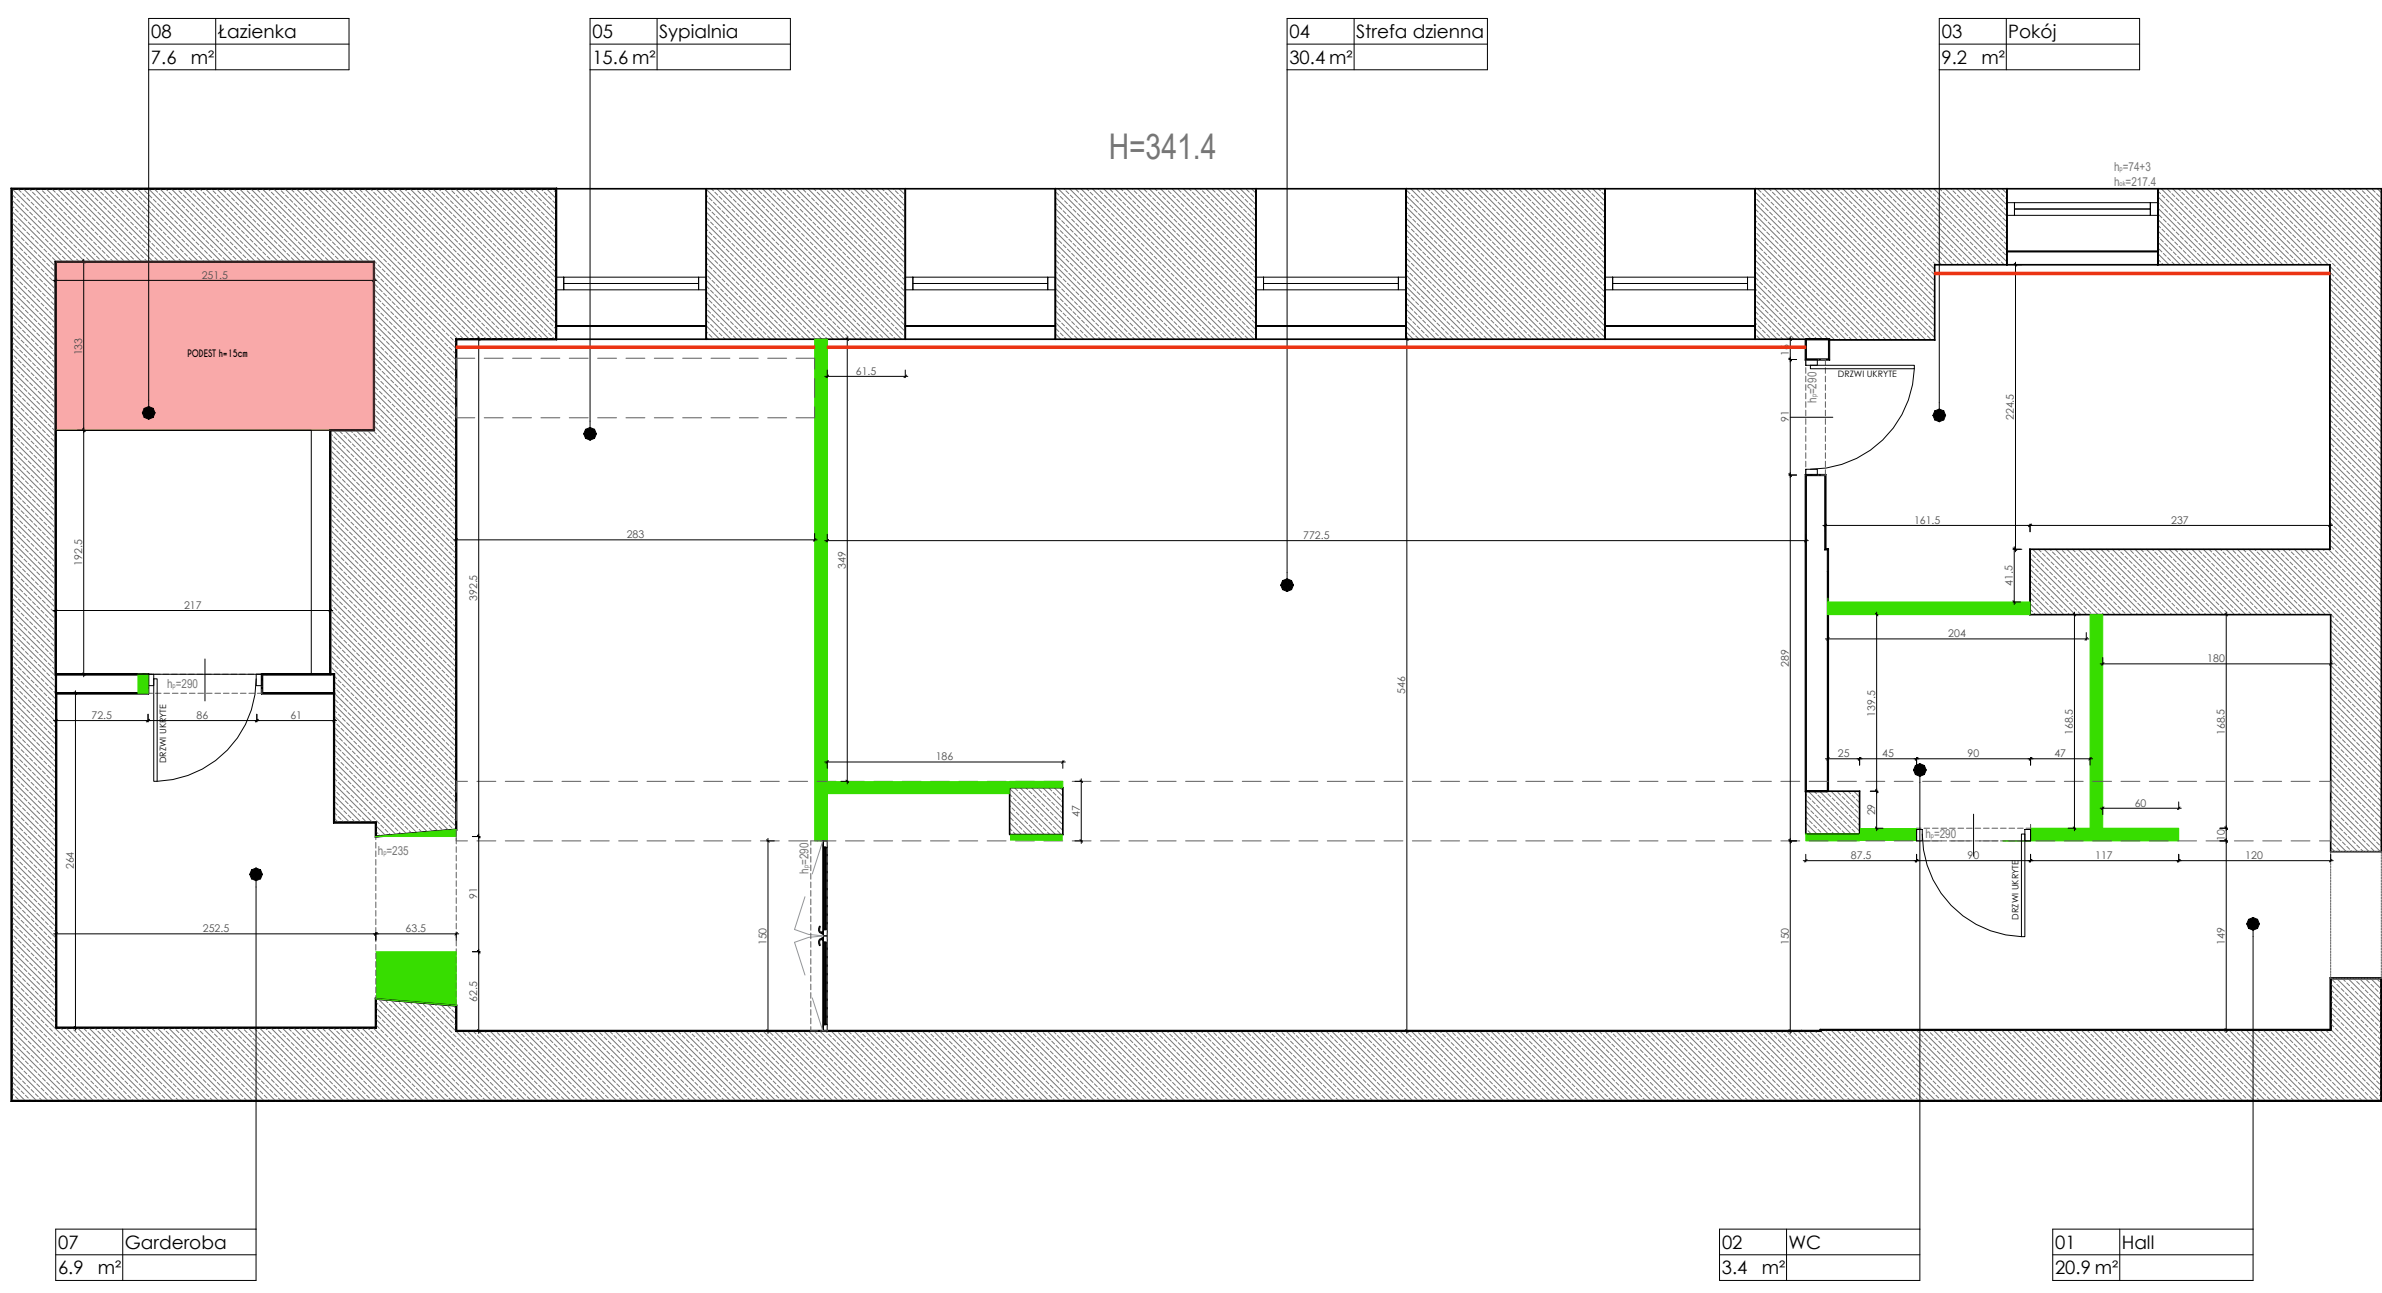




PROJEKT:	Aranżacja mieszkania o powierzchni 95 m2 w Warszawie
LOKALIZACJA:	Warszawa ul. Poznańska 13
INWESTOR:	KLIENT
PROJEKTANT:	d'issue design studio
WYKONAŃSTWO:	arch. wnętrz Anna Zborowska
NAZWA RYS.:	Wyburzenia
NUMER RYS.:	A04
DATA:	04.04.2022

- UWAGI OGÓLNE:
1. Przed przystąpieniem do prac wymiary sprawdzić w naturze.
 2. W razie jakichkolwiek wątpliwości lub niezgodności skontaktować się z architektem.
 3. Rysunki rozpatrywać uwzględniając całość dokumentacji projektowej oraz stan istniejący.
 4. Kolejność prac skoordynować międzybranżowo tak, by umożliwić prawidłowy montaż i wykonanie wszystkich elementów projektu.

LEGENDA
 Ściana do wyburzenia

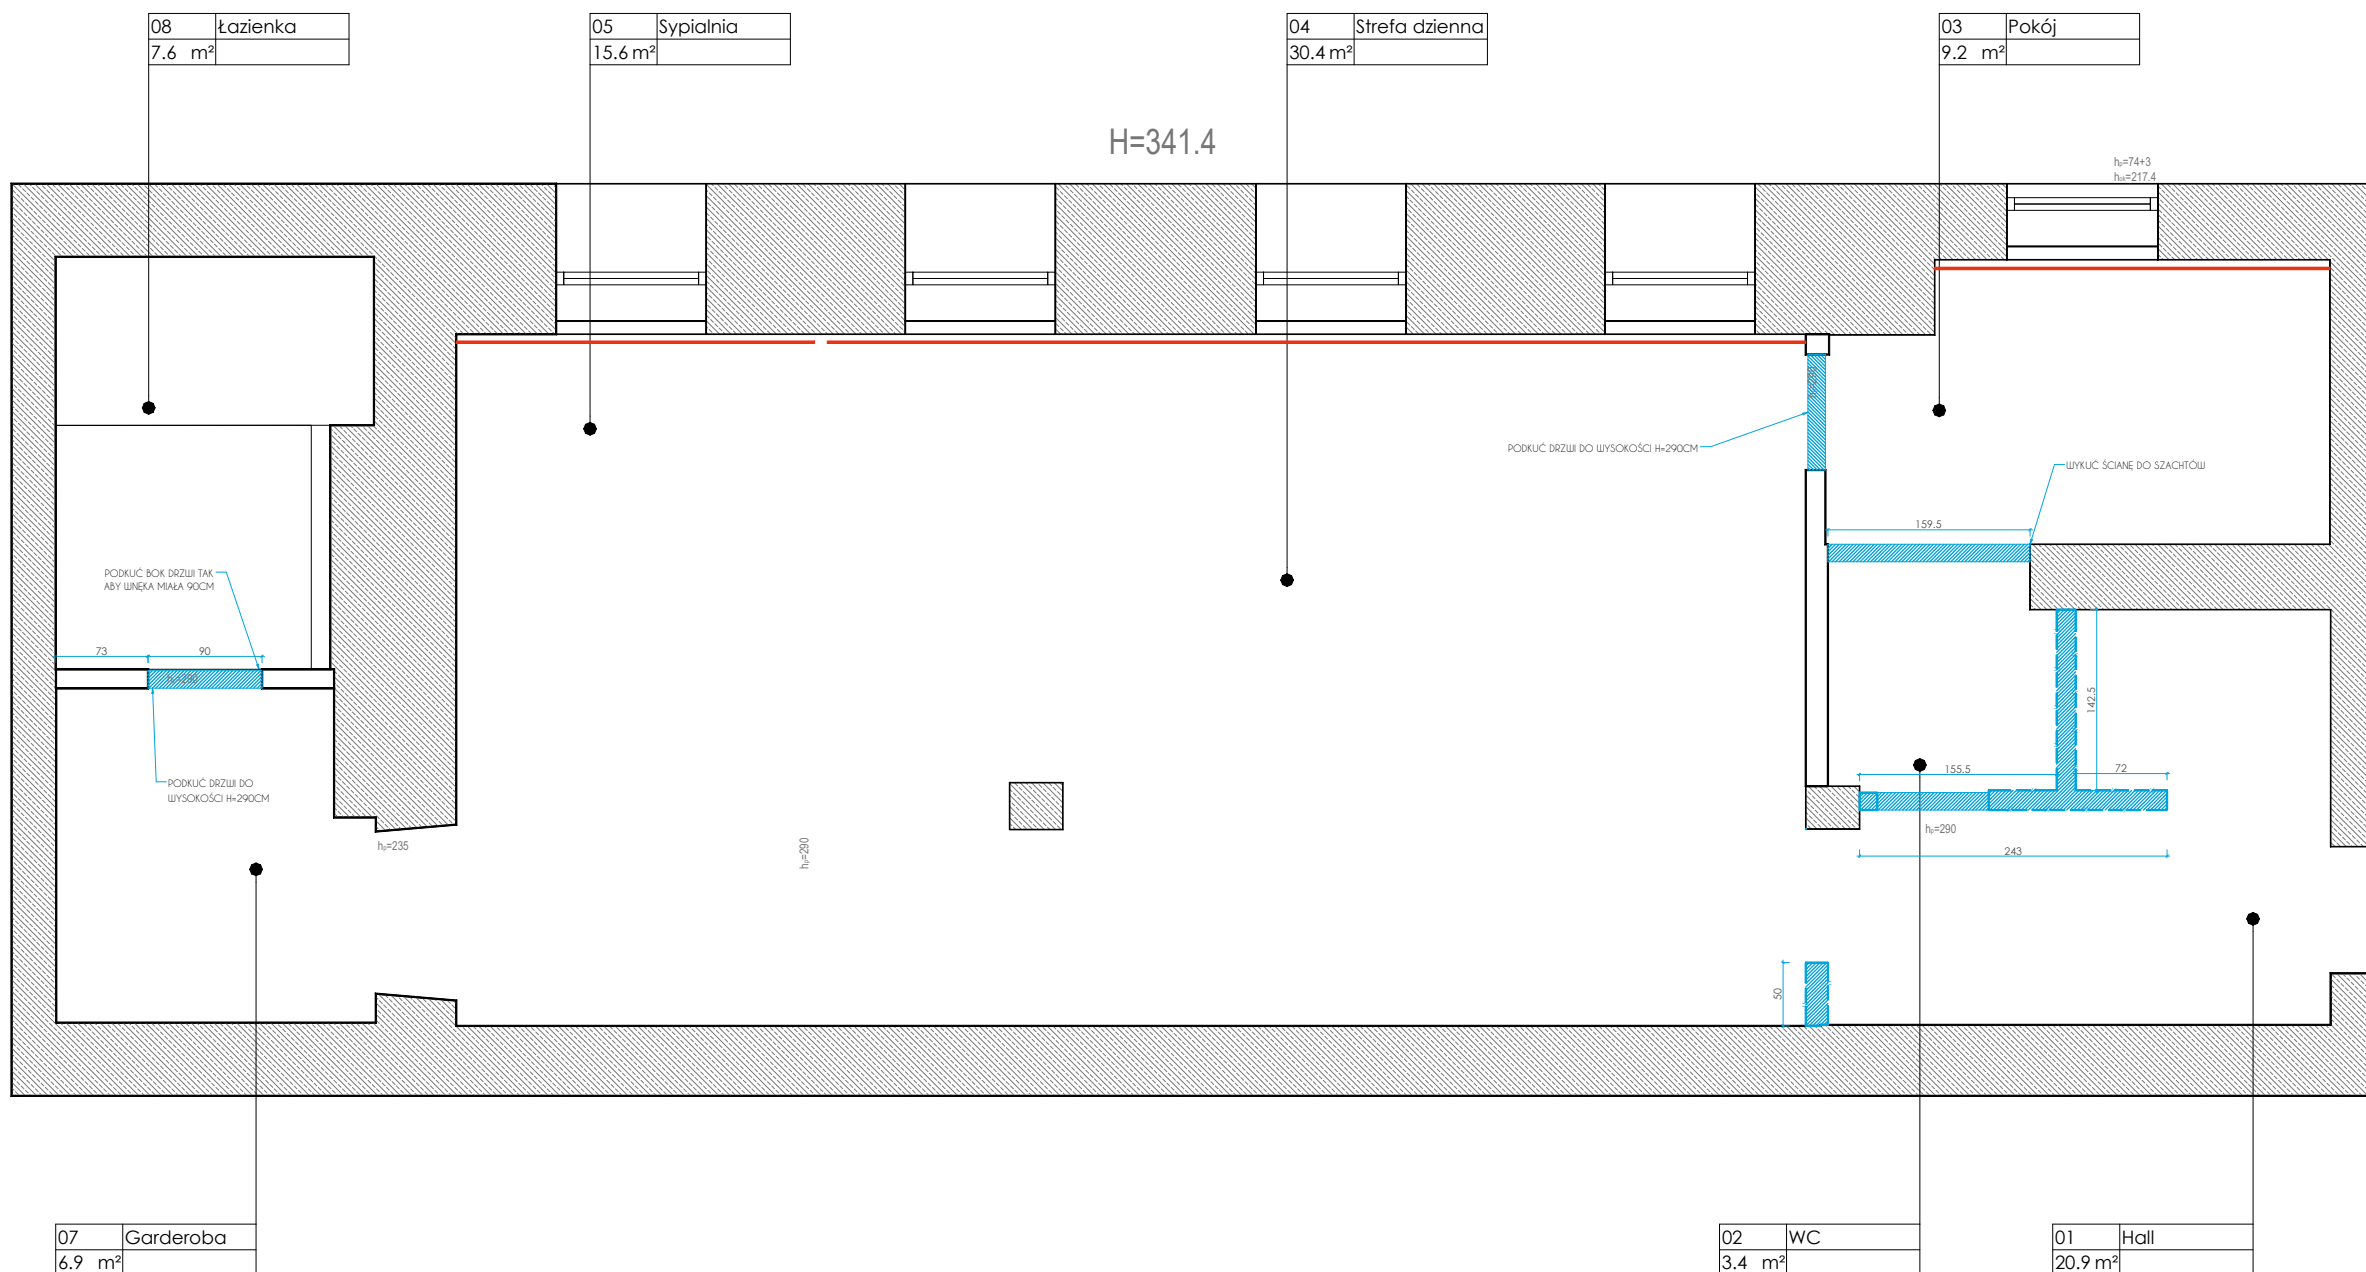



PROJEKT: Aranżacja mieszkania o powierzchni 95 m² w Warszawie

LOKALIZACJA: Warszawa ul. Poznańska 13

INWESTOR: KLIENT

PROJEKTANT: d'issue design studio

WYKONAŃSTWO: arch. wnętrz
Anna Zborowska

NAZWA RYS.: Sufity podwieszane

NUMER RYS.: A05

DATA: 04.04.2022

UWAGI OGÓLNE:


1. Przed przystąpieniem do prac wymiary sprawdzić w naturze.
2. W razie jakichkolwiek wątpliwości lub niezgodności skontaktować się z architektem.
3. Rysunki rozpatrywać uwzględniając całość dokumentacji projektowej oraz stan istniejący.
4. Kolejność prac skoordynować międzybranżowo tak, by umożliwić prawidłowy montaż i wykonanie wszystkich elementów projektu.

LEGENDA

 Sufit podwieszany
h= 15cm

 LISTWA SUFITOWA OŚWIEPLENIOV
MD156 Mardom Decor
11 x 14,5 x 200 cm

POTRZEBA 85mb (z wliczonym zc

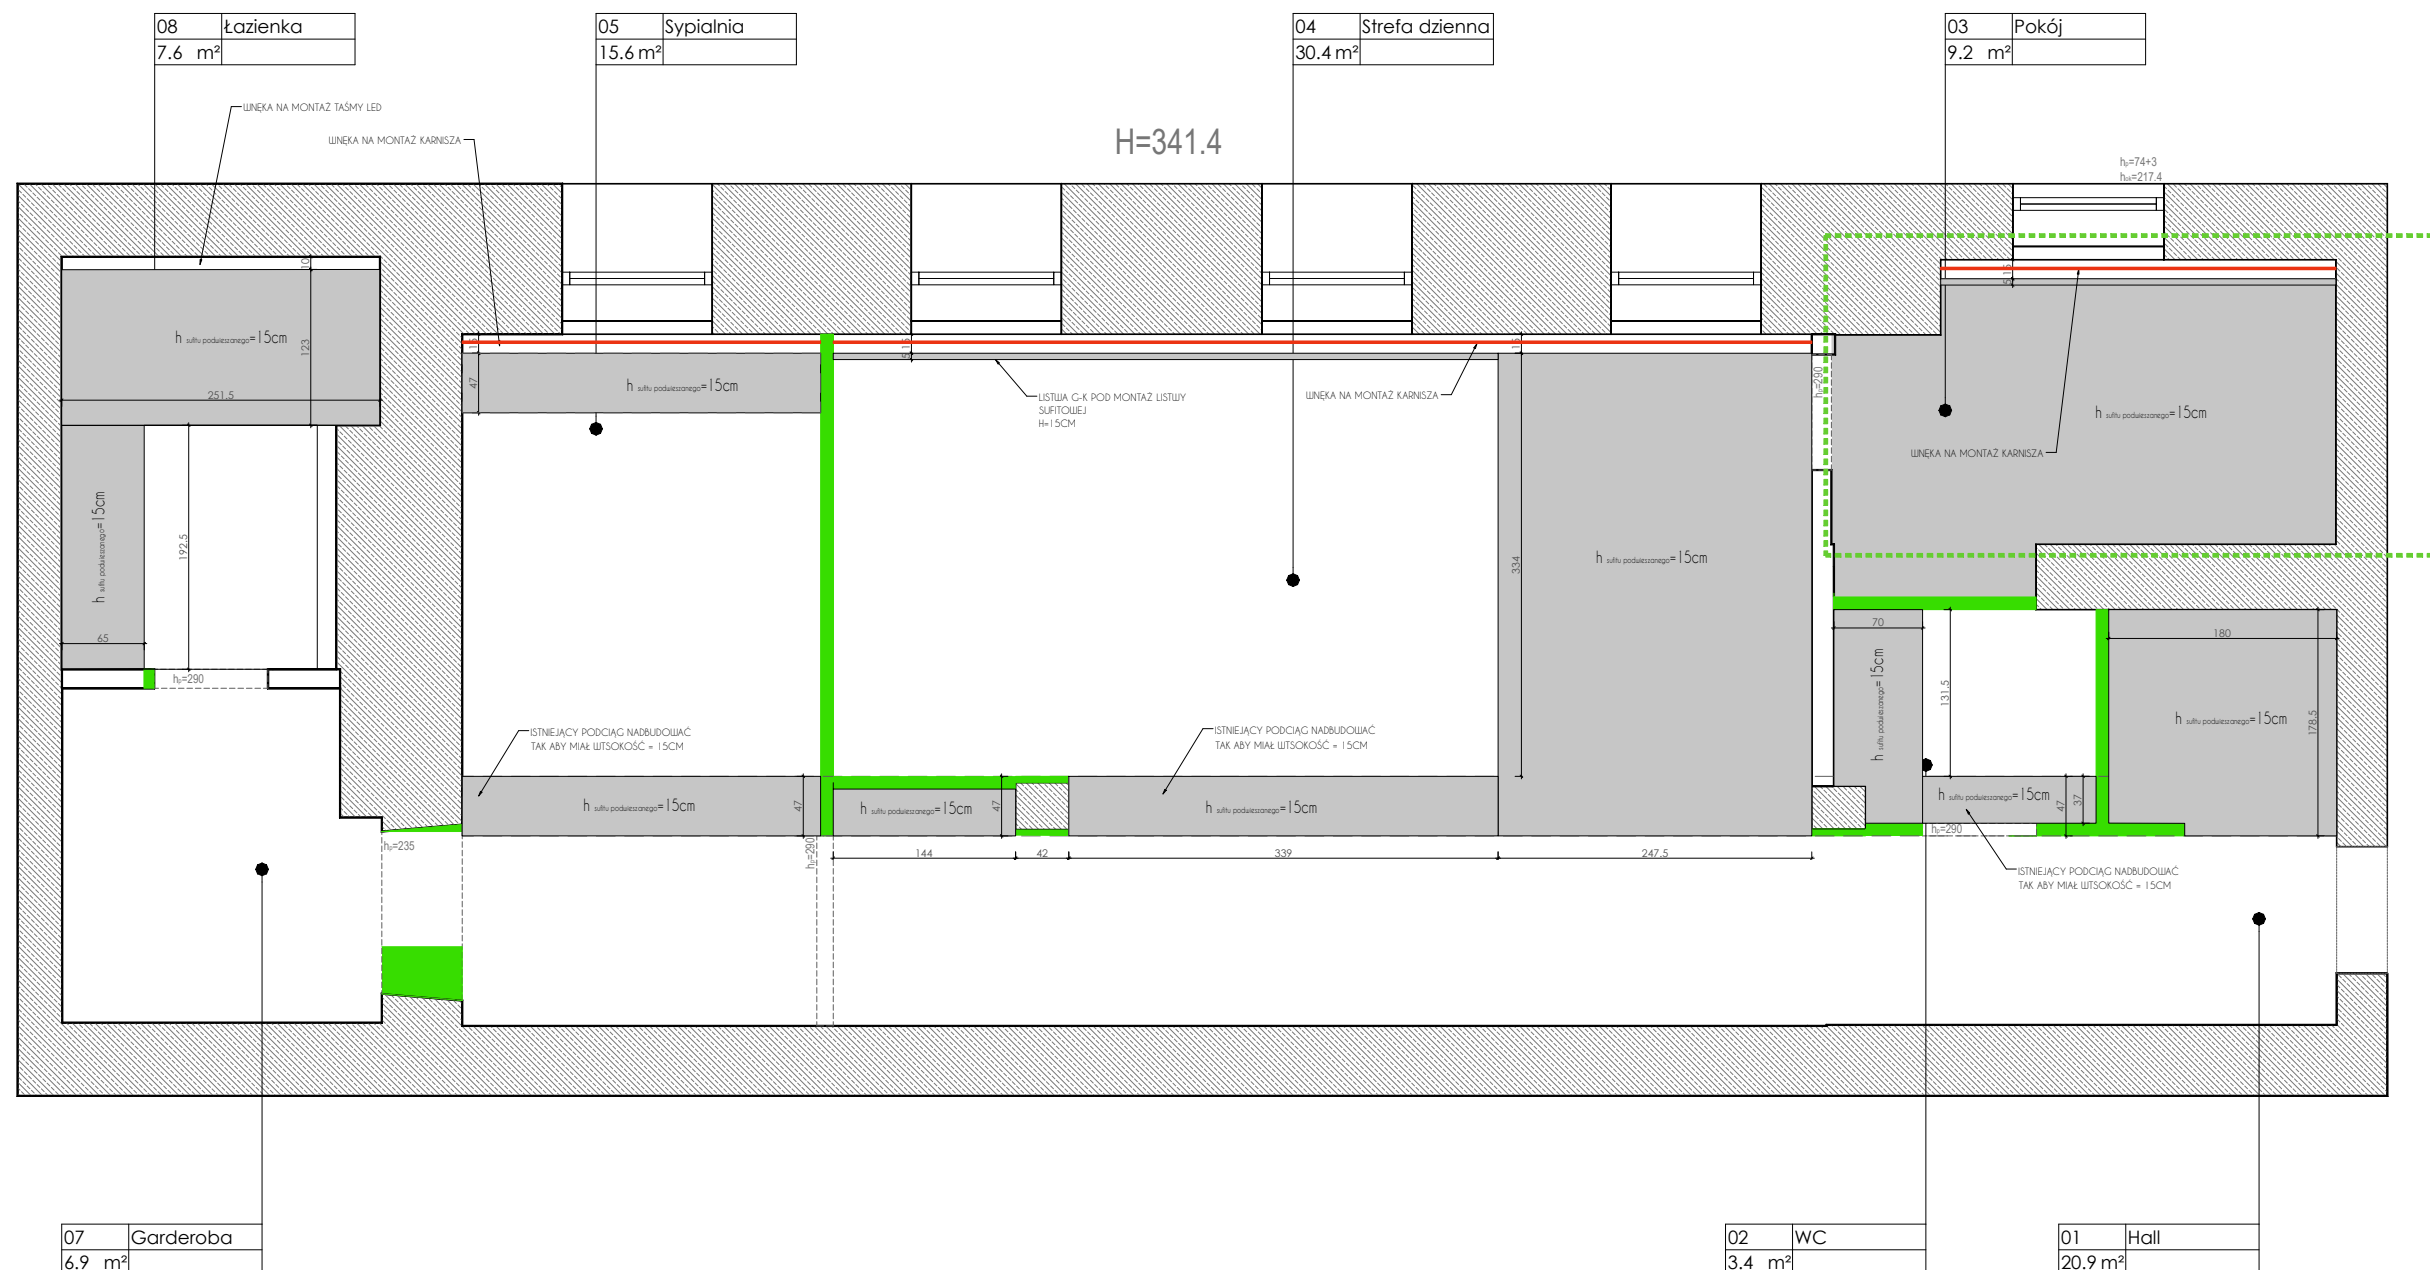



PROJEKT: Aranżacja mieszkania o powierzchni 95 m² w Warszawie

LOKALIZACJA: Warszawa ul. Poznańska 13

INWESTOR: KLIENT

PROJEKTANT: d'issue design studio

WYKONAŃSTWO: arch. wnętrz
Anna Zborowska

NAZWA RYS.: Wytyczne elektryczne

NUMER RYS.: A06

DATA: 25.04.2022


UWAGI OGÓLNE:

1. Przed przystąpieniem do prac wymiary sprawdzić w naturze.
2. W razie jakichkolwiek wątpliwości lub niezgodności skontaktować się z architektem.
3. Rysunki rozpatrywać uwzględniając całość dokumentacji projektowej oraz stan istniejący.
4. Kolejność prac skoordynować międzybranżowo tak, by umożliwić prawidłowy montaż i wykonanie wszystkich elementów projektu.

LEGENDA

-  – PROJEKTOWANE GNIAZDO WTYKOWE POMOCNICZE IP44
-  – PROJEKTOWANE GNIAZDO WTYKOWE POMOCNICZE
-  – PROJEKTOWANE GNIAZDO ANTENOWE POD MONTAŻ TV
-  – PROJEKTOWANY DOMOFON
-  – ISTNIEJĄCE GNIAZDO WTYKOWE POMOCNICZE
-  – ISTNIEJĄCE GNIAZDO ANTENOWE POD MONTAŻ TV
-  – GNIAZDO DO PRZENIESIENIA W INNE WSKAZANE MIEJSCE
-  – OGRZEWANIE PODŁOGOWE MATA ELEKTRYCZNA


UWAGA:
Wszystkie gniazda na wysokości 7cm
Umieścić w liście przypodłogowej.

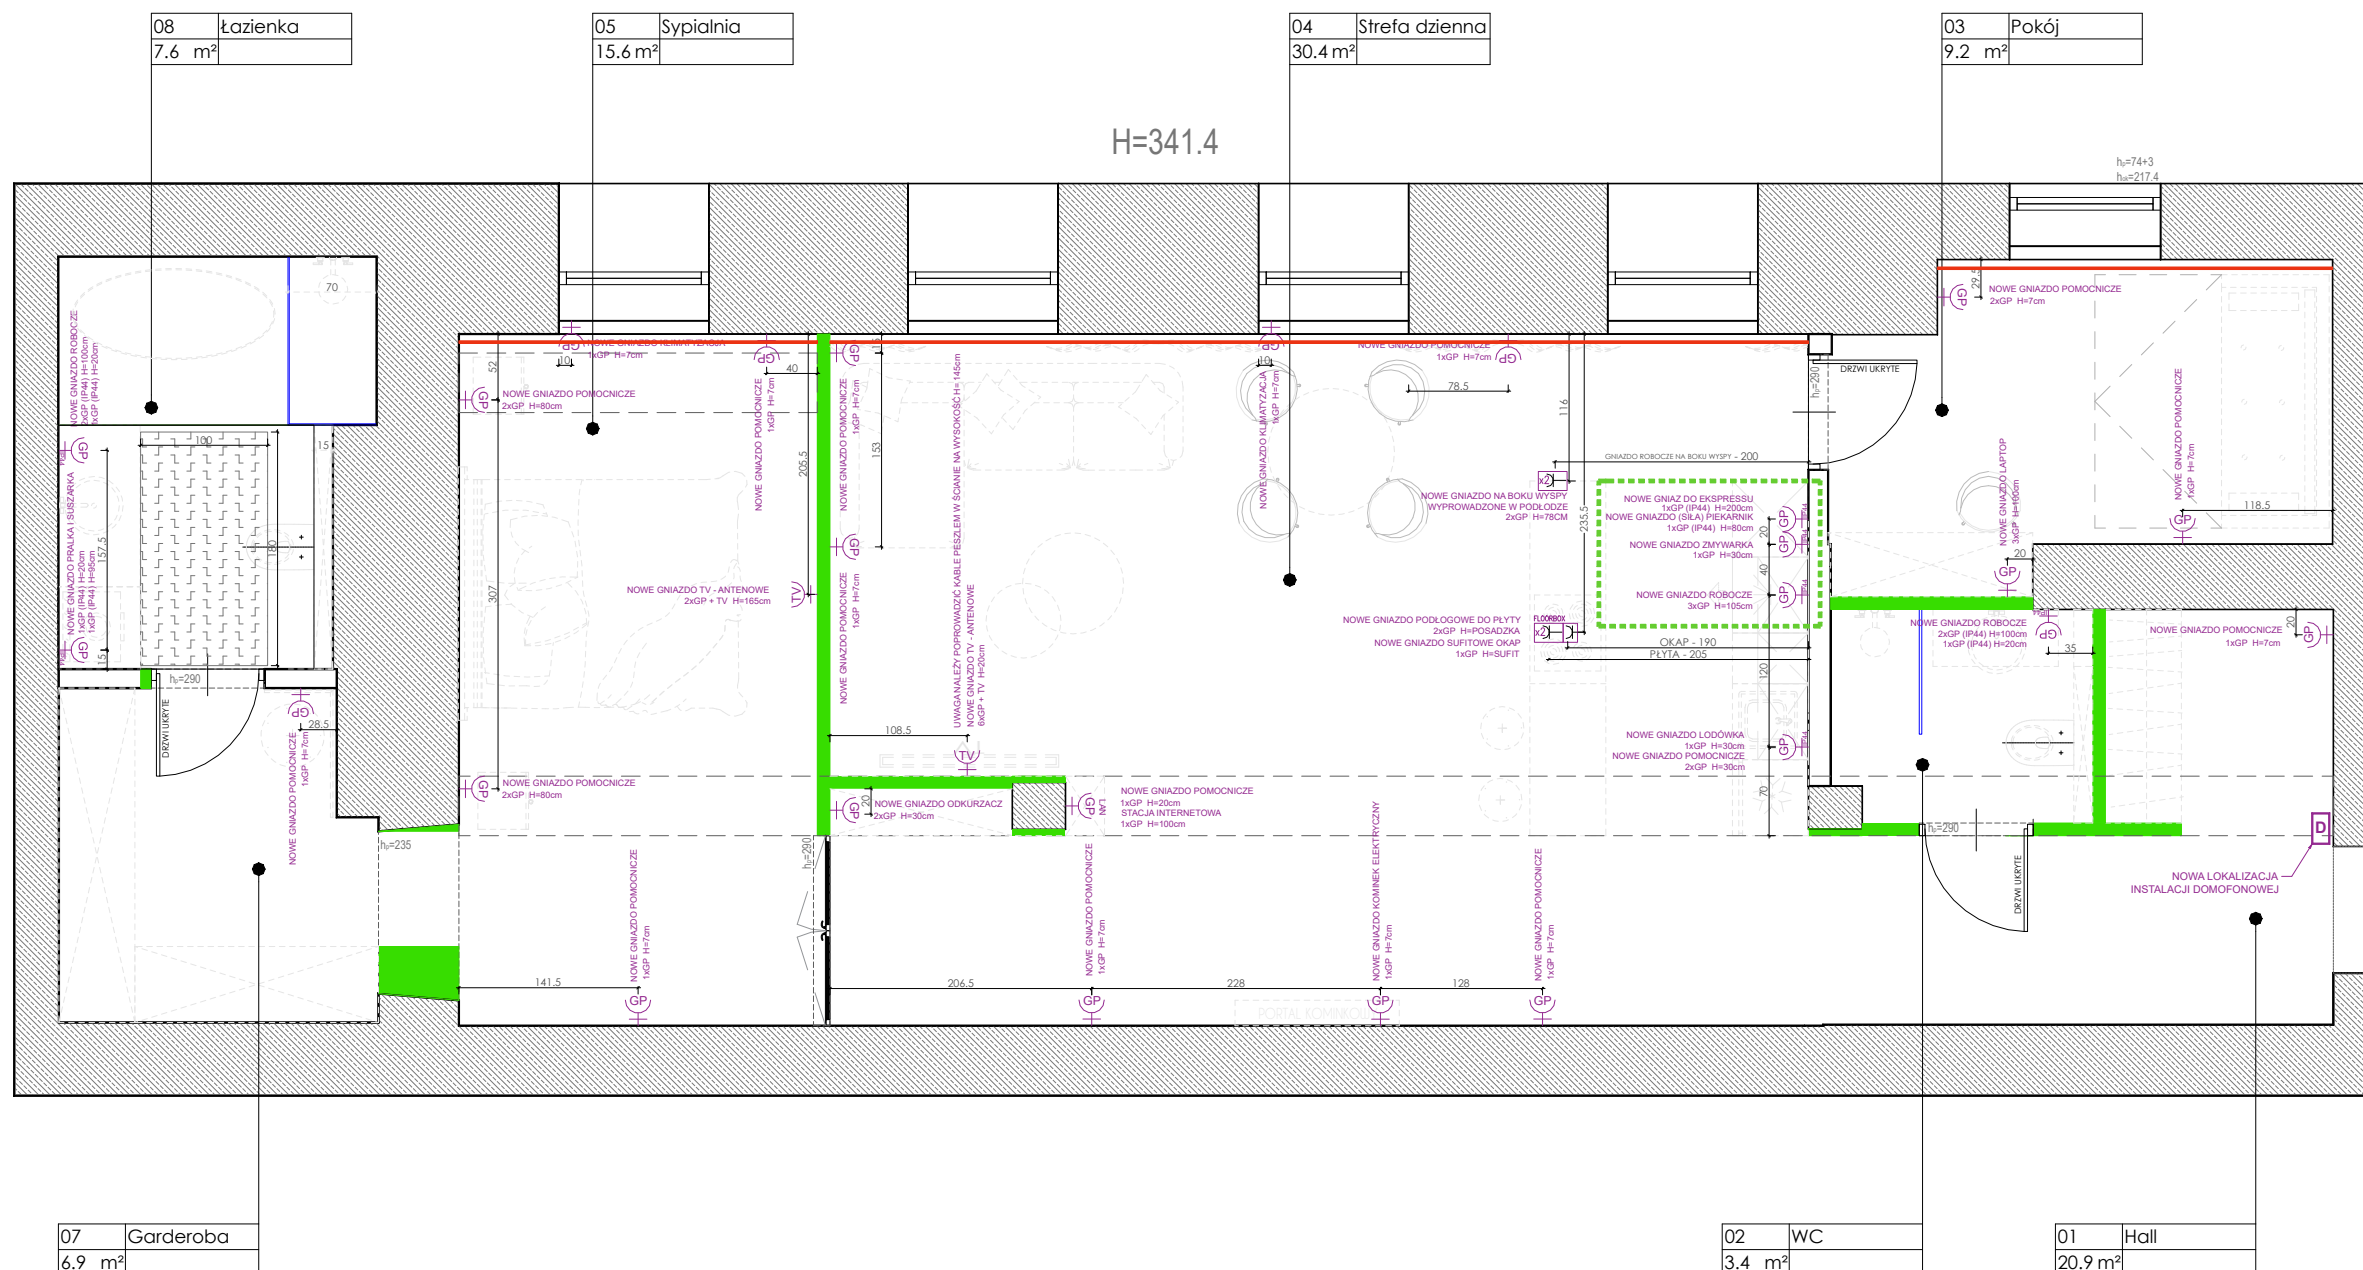

- PODEJŚCIA WODY CIEPŁA – ZIMNA + ODPŁYW
- ISTNIEJĄCE INSTALACJE WOD-KAN
- GRZEJNIK
- POPRZEDNIA LOKALIZACJA GRZEJNIKA



1. Przed przystąpieniem do prac wymiary sprawdzić w naturze.
2. W razie jakichkolwiek wątpliwości lub niezgodności skontaktować się z architektem.
3. Rysunki rozpatrywać uwzględniając całość dokumentacji projektowej oraz stan istniejący.
4. Kolejność prac skoordynować międzybranżowo tak, by umożliwić prawidłowy montaż i wykonanie wszystkich elementów projektu.

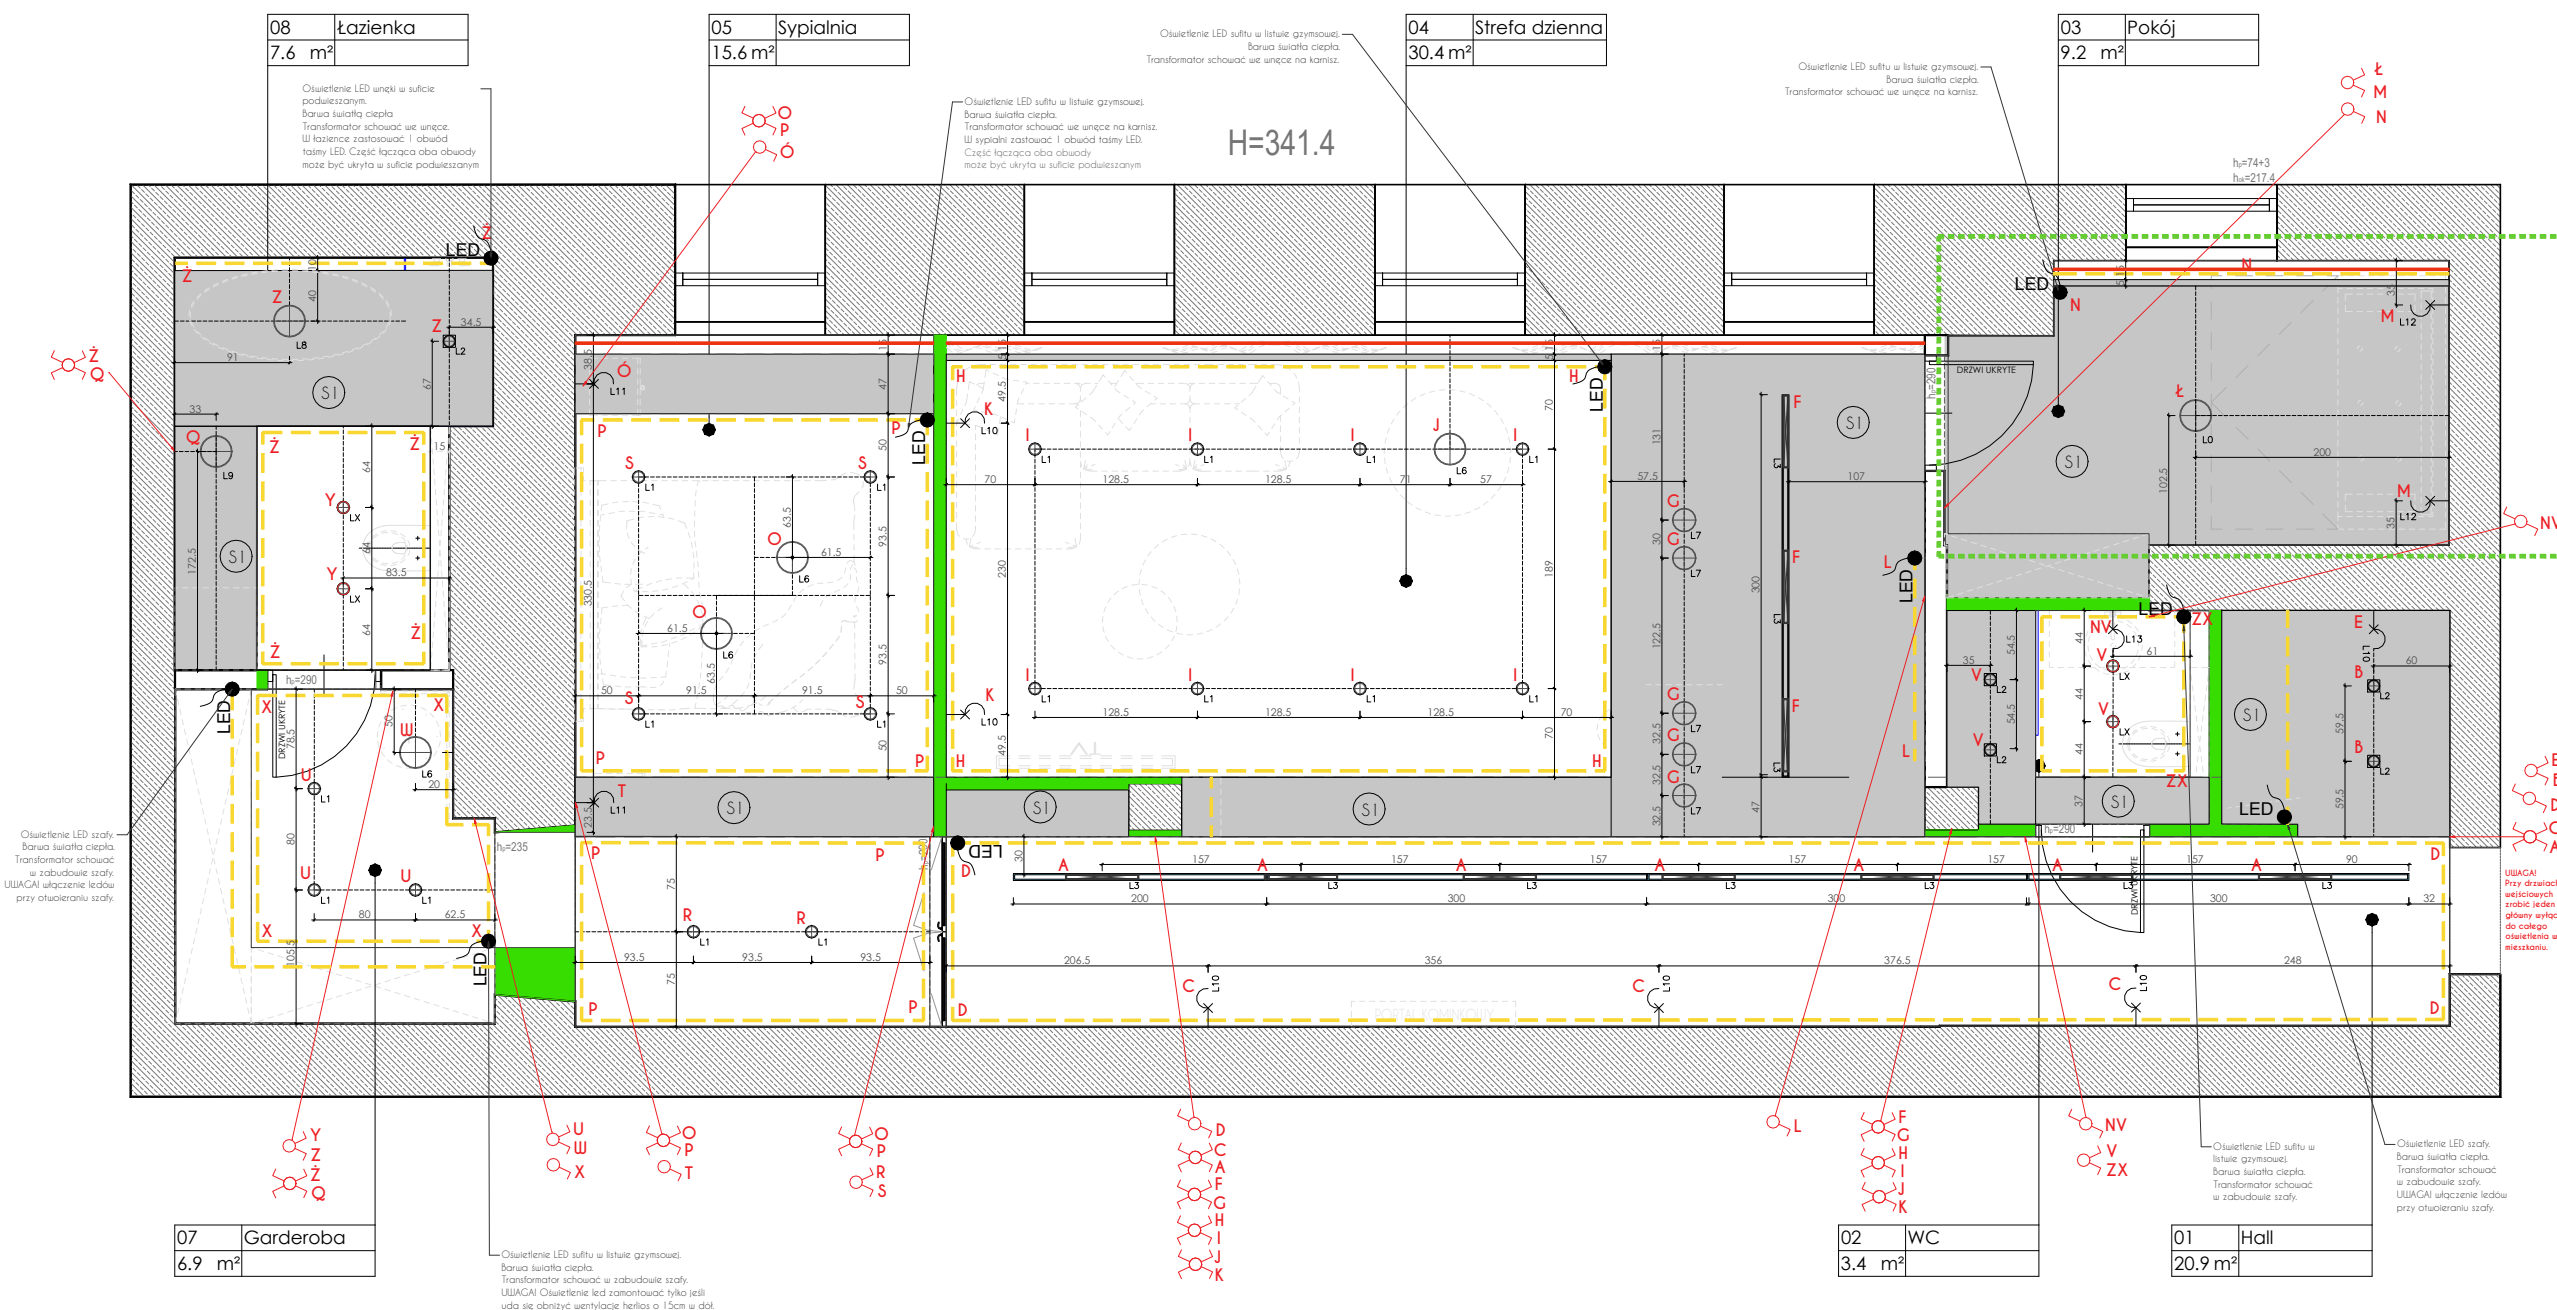

- LEGENDA:**

 - ŁĄCZNIK JEDNOBIEGUNOWY
 - ŁĄCZNIK DWUBIEGUNOWY
 - ŁĄCZNIK SCHODOWY
 - ŁĄCZNIK SCHODOWY PODWÓJNY
 - LOKALIZACJA TAŚMY LED
 - WYPUST KABLI POD MONTAŻ OŚWIETLENIA LED

OPIS PRZECIĄGNIĘCIA:

 - L1** - DOWNLIGHT NATYNKOWY SPOT SUFITOWY DESIGNERSKI TUBA EYE TONE GU10 ŚR. 8,9CM | BIAŁY - NOWODVORSKI 17 sztuk
 - L2** - SPOT LIGHT PODTYNKOWY - OCZKO PODTYNKOWE FOXTROT WHITE DO ŁAZIENKI IP54 BIAŁA GU10 -NOWODVORSKI.PL 5 sztuk.
 - L3** - Lampa wisząca MONETE SINGLE złota - metal- PANDESIGN.PL 4 SZTUKI
 - L4** - Lampa wisząca GEM P0389-01D-F7AC - ZUMA-LINE.PL 5 SZTUKI
 - L5** - ŁAZIENKA - LAMPY NAD WANNĄ Chandelier, glamour ceiling lamp, modern hanging lamp RAIN L GOLD 1 SZTUKI
 - L6** - ŁAZIENKA - LAMPY NAD UMYWALKĄ Lampa Sufitowa Wisząca Złota Biała Kula - INSPIRO.PL 1 SZTUKI
 - L7** - POKÓJ GOŚCINNY - SUFIT Lampa sufitowa kule 4-punktowa złota AURORA - AGATAMEBLE.PL 1 SZTUKI
 - L8** - STREFA DZIENNA - KINKIETY W SZTUKATERII LAMPY ŚCIENNE DELIE LONG AROMAS DEL CAMPO - GOODFORM.PL - złota h=135cm (wypust kabli) 6 SZTUKI
 - L9** - SYPIALNIA - Kinkiet MABELL MOD306WL-01G - Maytoni - POLSKIELAMPY.PL h=160cm 2 SZTUKI
 - L10** - POKÓJ GOŚCINNY - Kinkiet QUEEN WALL biały 18 - DESIGNTOWN.PL h=170cm 2 SZTUKI
 - L11** - WC - KINKIET NAD LUSTREM Kinkiet Maytoni Axis MOD106WL-L10G3K - DESIGNTOWN.PL h=290cm 1 SZTUKI
 - L12** - LAMPY DO SZYN AQFORM SET TRU LED TRACK 3F NATYNKOWY 16402/4/ 6 / 8 SALONLED.PL 10 SZTUKI
 - L13** - SZYNOPRZEWÓD NATYNKOWY 3F ALU, BIAŁY, 2M, 3M - SALONLED.PL 2m - 1 sztuka. 3m - 3 sztuki
 - L14** - SZYNOPRZEWÓD WPUuszczany 3F ALU, BIAŁY, 3M - SALONLED.PL 1 sztuka.

Wymiary i uwagi:

 - Sufit podwieszany G-K Wysokość sufitu 10cm.
 - Wykonać według rysunku.
 - Sufity Podwieszane nr. A05



PROJEKT: Aranżacja mieszkania o powierzchni 95 m² w Warszawie

LOKALIZACJA: Warszawa ul. Poznańska 13

INWESTOR: KLIENT

PROJEKTANT: d'issue design studio

WYKONAŃSTWO: arch. wnętrz
Anna Zborowska

NAZWA RYS.: Posadzki


NUMER RYS.: A09

DATA: 21.03.2022

UWAGI OGÓLNE:

1. Przed przystąpieniem do prac wymiary sprawdzić w naturze.
2. W razie jakichkolwiek wątpliwości lub niezgodności skontaktować się z architektem.
3. Rysunki rozpatrywać uwzględniając całość dokumentacji projektowej oraz stan istniejący.
4. Kolejność prac skoordynować międzybranżowo tak, by umożliwić prawidłowy montaż i wykonanie wszystkich elementów projektu.


LEGENDA

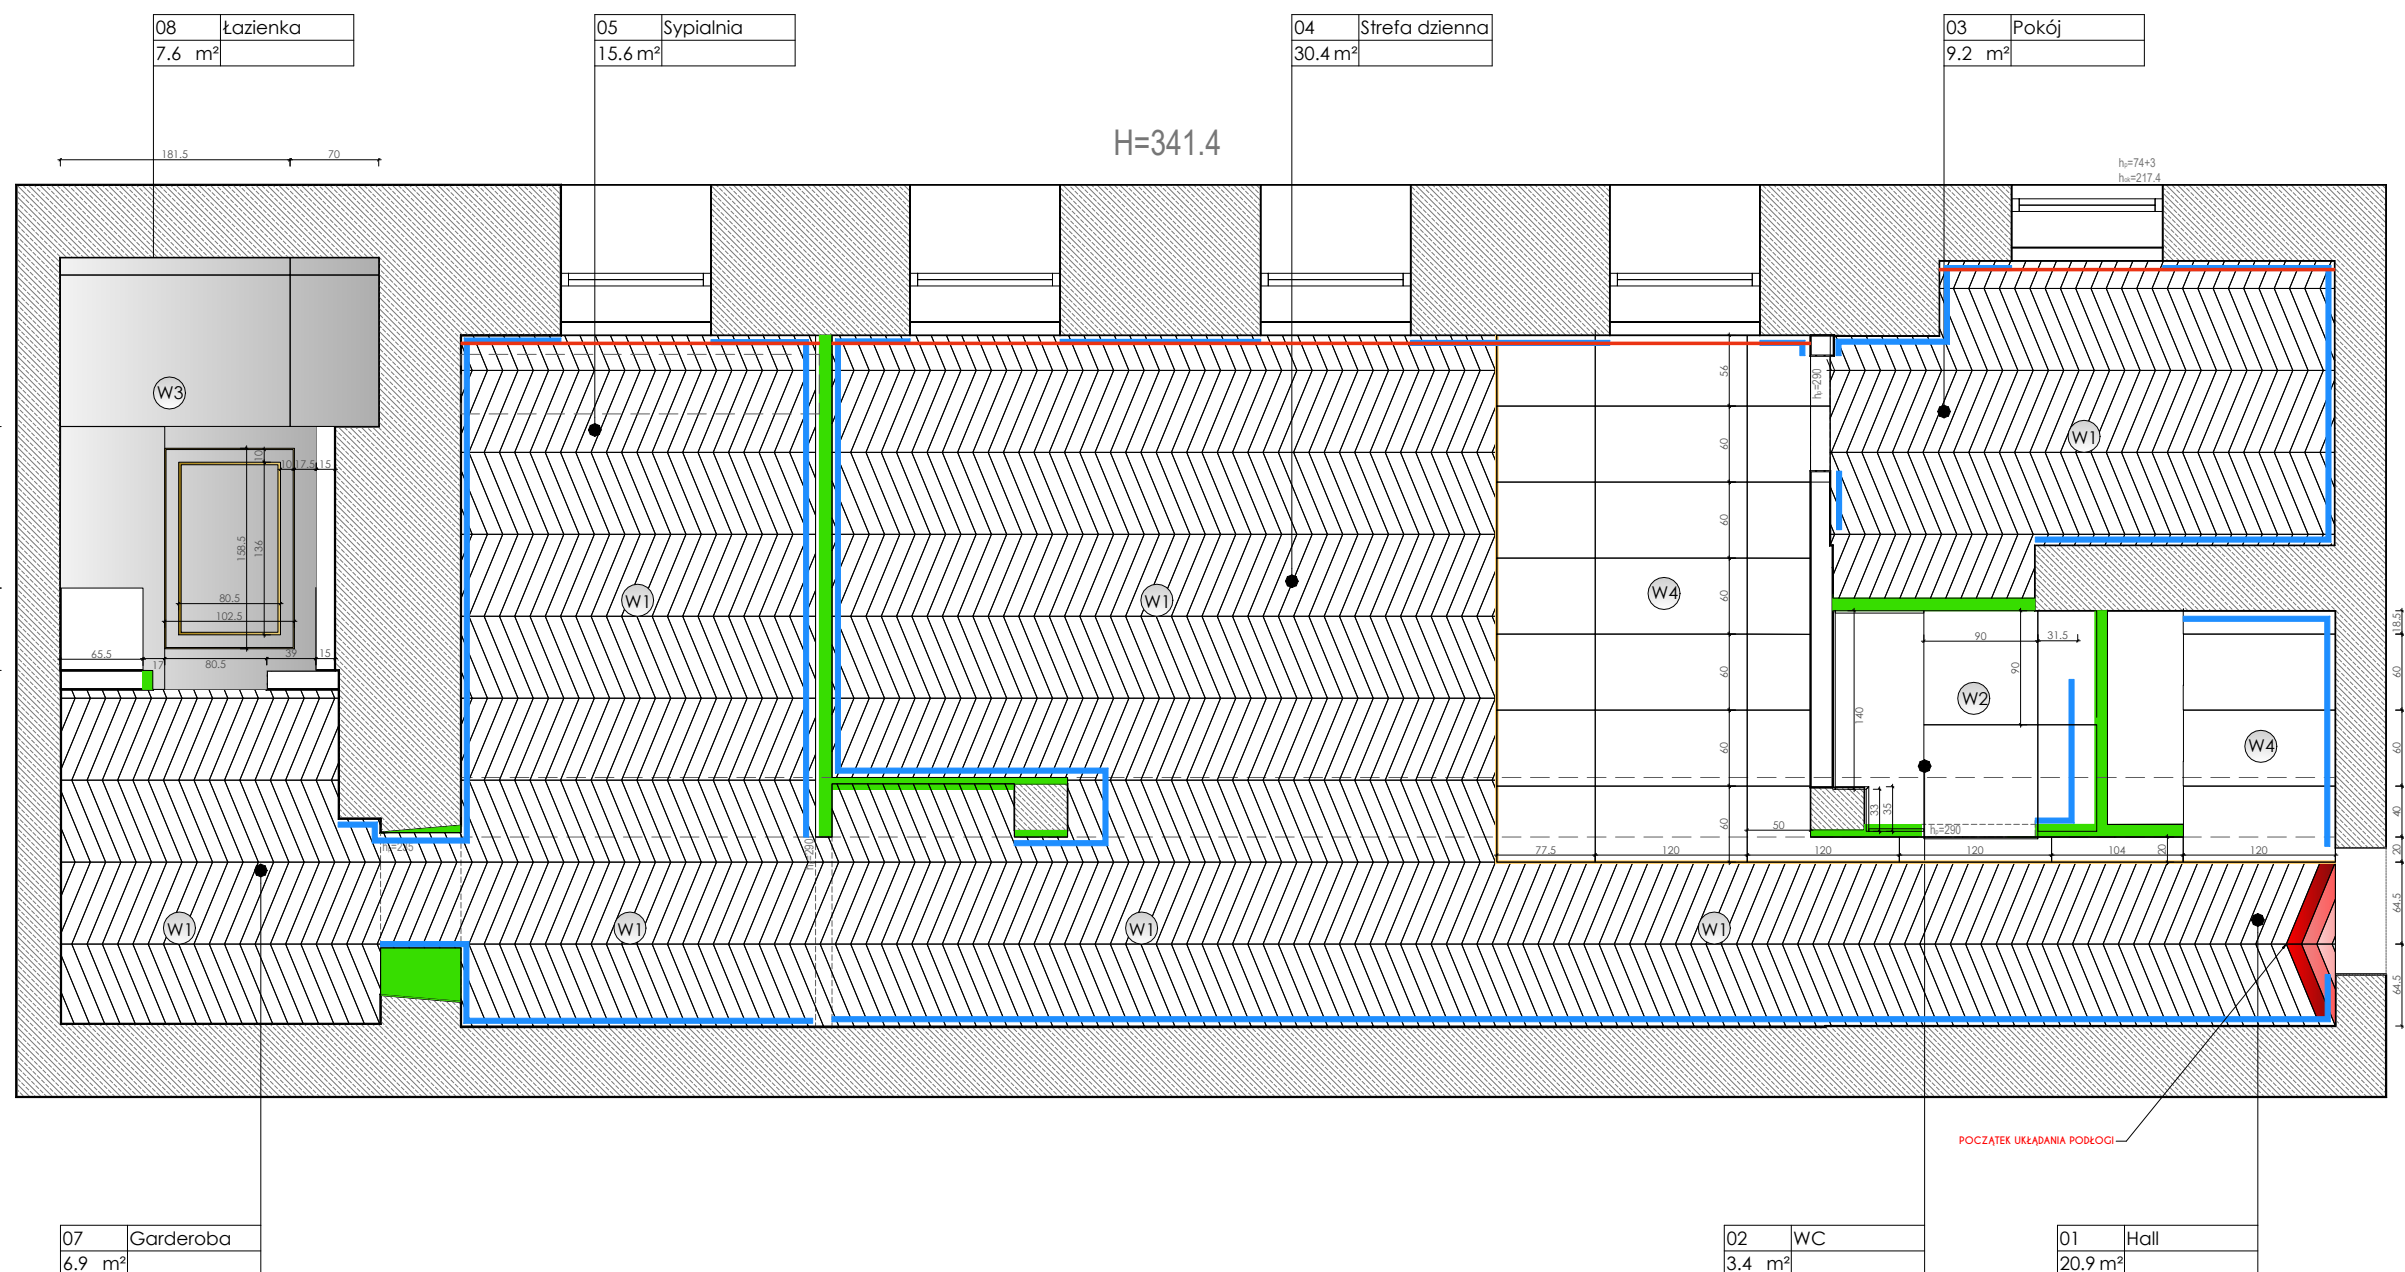

W1


Posadzka drewniana jodełka PARKIET DESIGN
deska dębowa ANTIK jodła francuska 700x12cm
olejowosk - pow. szczotkowana, Klaska I
Grubość 13mm

ILOŚĆ CAŁKOWITA: **68,1m²**
ilość nie zawiera zapasu materiału!

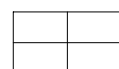


W2

PŁYTKI DO WC
ALLMARBLE ALTISSIMO LUX 90x90 Rettificato
Symbol: 5346208
ILOŚĆ: 3,24m²

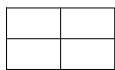

W3

PŁYTKI DO ŁAZIENKI
Marazzi Marble Look Golden White 120x240
Symbol: 5353430
ILOŚĆ: 37,44m²

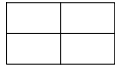

W4

PŁYTKI DO KUCHNI I HOLU
Marazzi Evolution Marble Płytki podstawowa
120x60 Golden Cream Lux Symbol: 5353780
ILOŚĆ: 15,84m²

LISTWA PRZYPODŁOGOWA
Listwa przypodłogowa Creativa PRO-102
Professional - 15 x 2,2 x 200 cm
POTRZEBA 54mb (z wliczonym zapasem)

Listewka złota dekoracyjna 1cm
Długość **11mb**



PROJEKT: Aranżacja mieszkania o powierzchni 95 m2 w Warszawie

LOKALIZACJA: Warszawa ul. Poznańska 13

INWESTOR: KLIENT

PROJEKTANT: d'issue design studio

WYKONAUSTWO: arch. wnętrz Anna Zborowska


NAZWA RYS.: Listwy sufitowe

NUMER RYS.: A10

DATA: 31.01.2021

- UWAGI OGÓLNE:
1. Przed przystąpieniem do prac wymiary sprawdzić w naturze.
 2. W razie jakichkolwiek wątpliwości lub niezgodności skontaktować się z architektem.
 3. Rysunki rozpatrywać uwzględniając całość dokumentacji projektowej oraz stan istniejący.
 4. Kolejność prac skoordynować międzybranżowo tak, by umożliwić prawidłowy montaż i wykonanie wszystkich elementów projektu.

LEGENDA

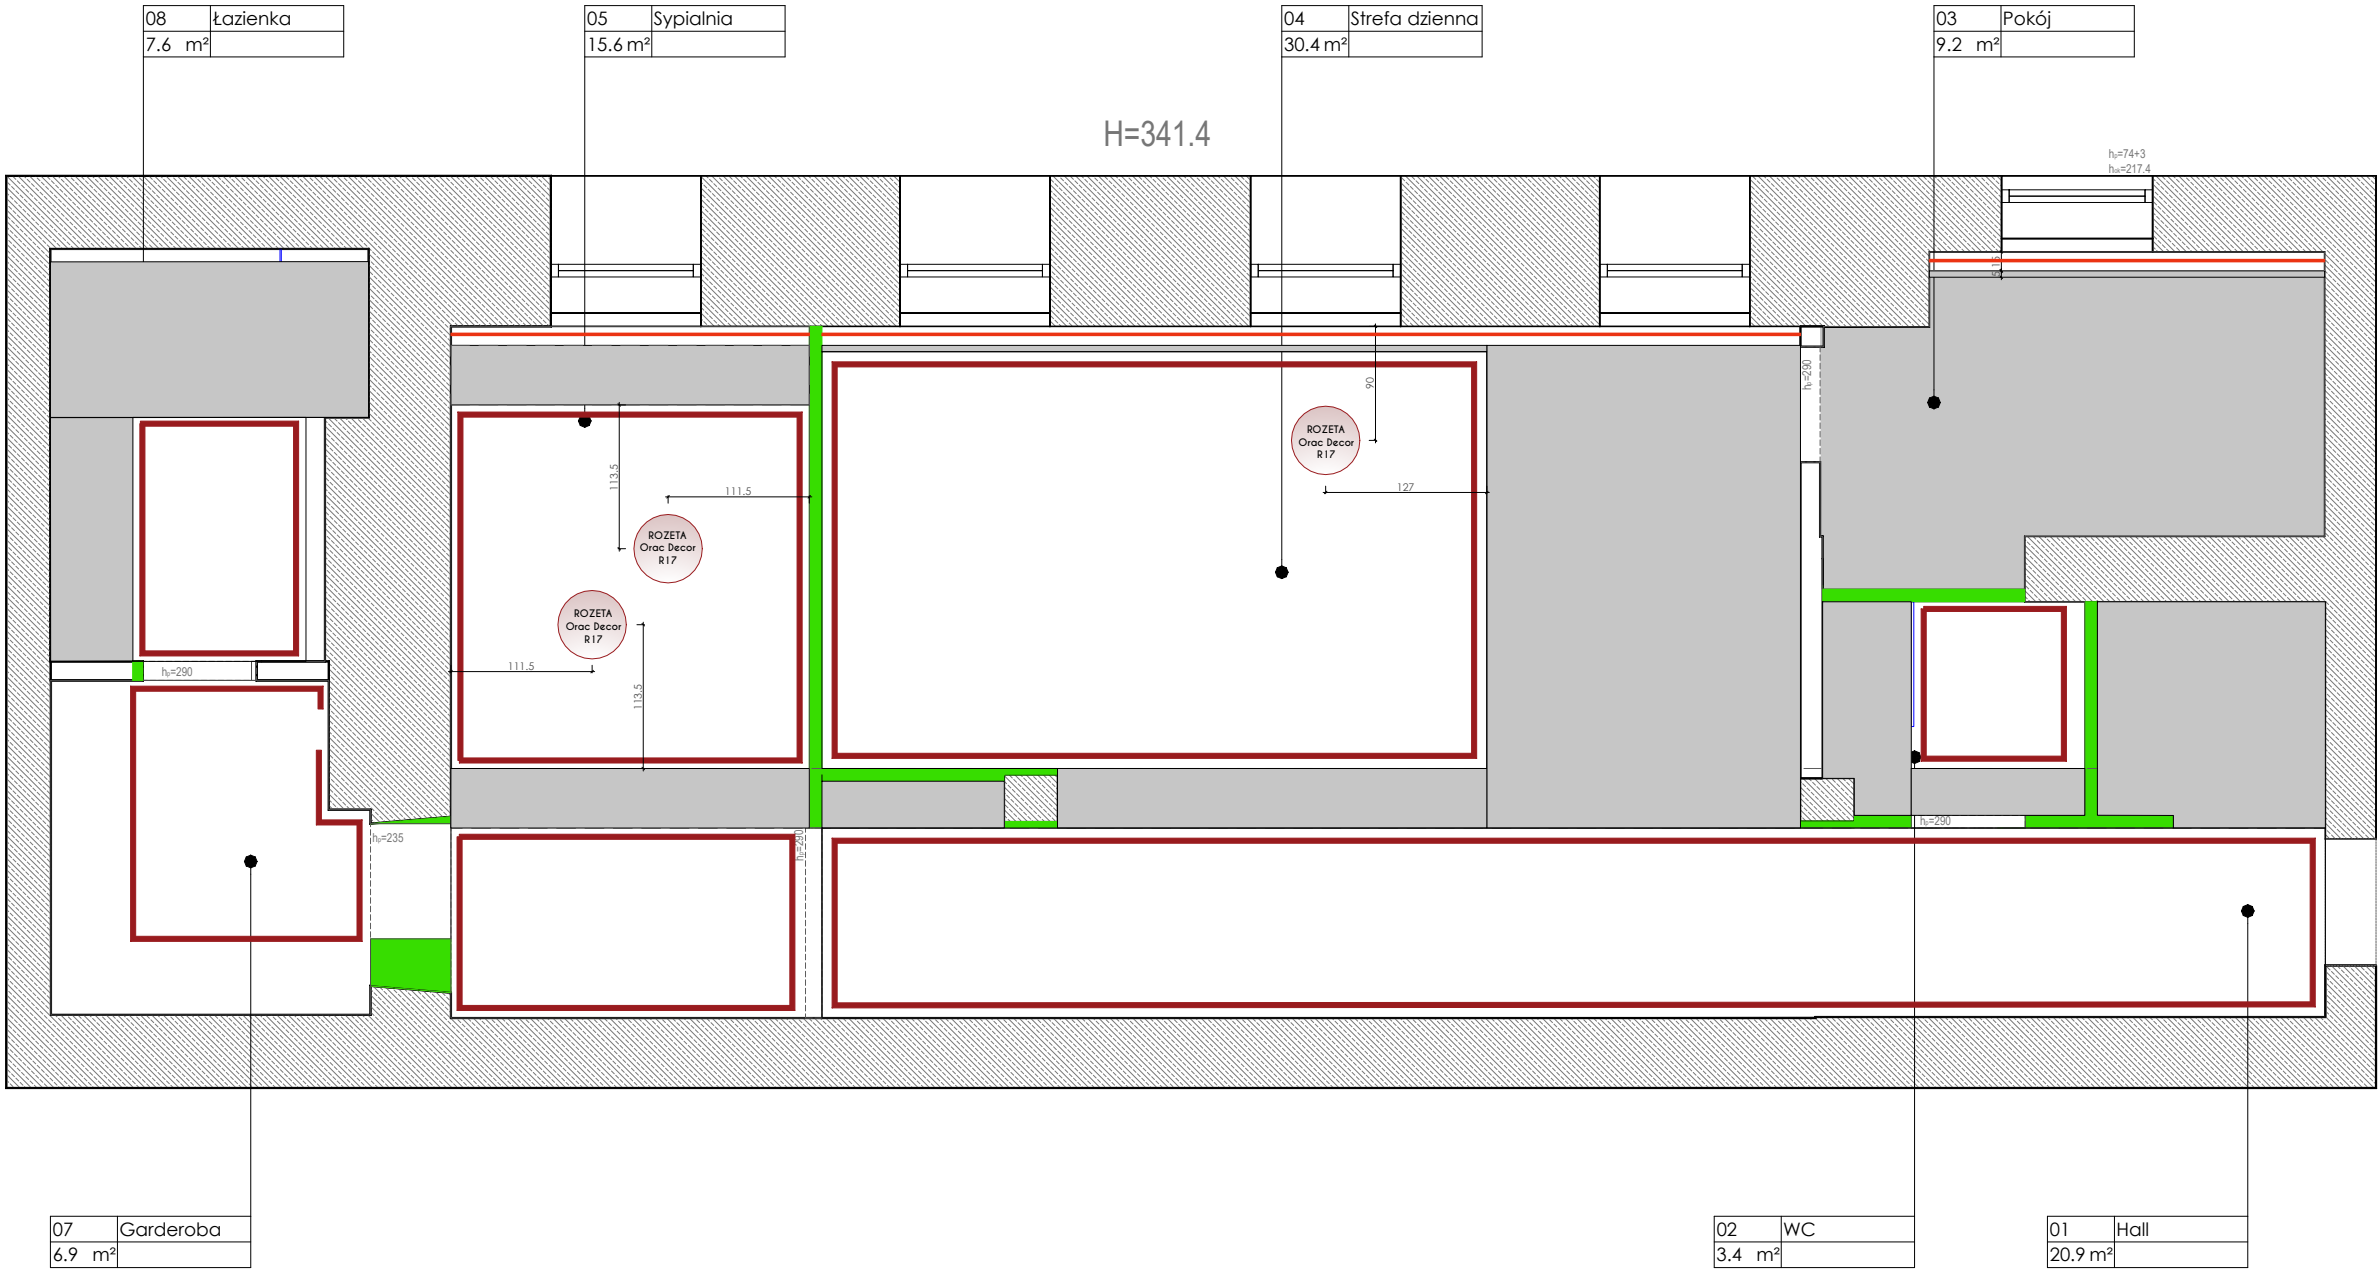

Sufit podwieszany
h= 15cm

S1 Sufit podwieszany
Wysokość sufitu 15cm.

LISTWA SUFITOWA OŚWIETLENIOWA
MD156 Mardom Decor
11 x 14,5 x 200 cm

POTRZEBA 85mb (z wliczonym zapasem)





PROJEKT: Aranżacja mieszkania o powierzchni 95 m² w Warszawie

LOKALIZACJA: Warszawa ul. Poznańska 13

INWESTOR: KLIENT

PROJEKTANT: d'issue design studio

WYKONAUSTWO: arch. wnętrz
Anna Zborowska

NAZWA RYS.: Wykończenie ścian


NUMER RYS.: A11

DATA: 31.05.2022

UWAGI OGÓLNE:

1. Przed przystąpieniem do prac wymiary sprawdzić w naturze.
2. W razie jakichkolwiek wątpliwości lub niezgodności skontaktować się z architektem.
3. Rysunki rozpatrywać uwzględniając całość dokumentacji projektowej oraz stan istniejący.
4. Kolejność prac skoordynować międzybranżowo tak, by umożliwić prawidłowy montaż i wykonanie wszystkich elementów projektu.

LEGENDA

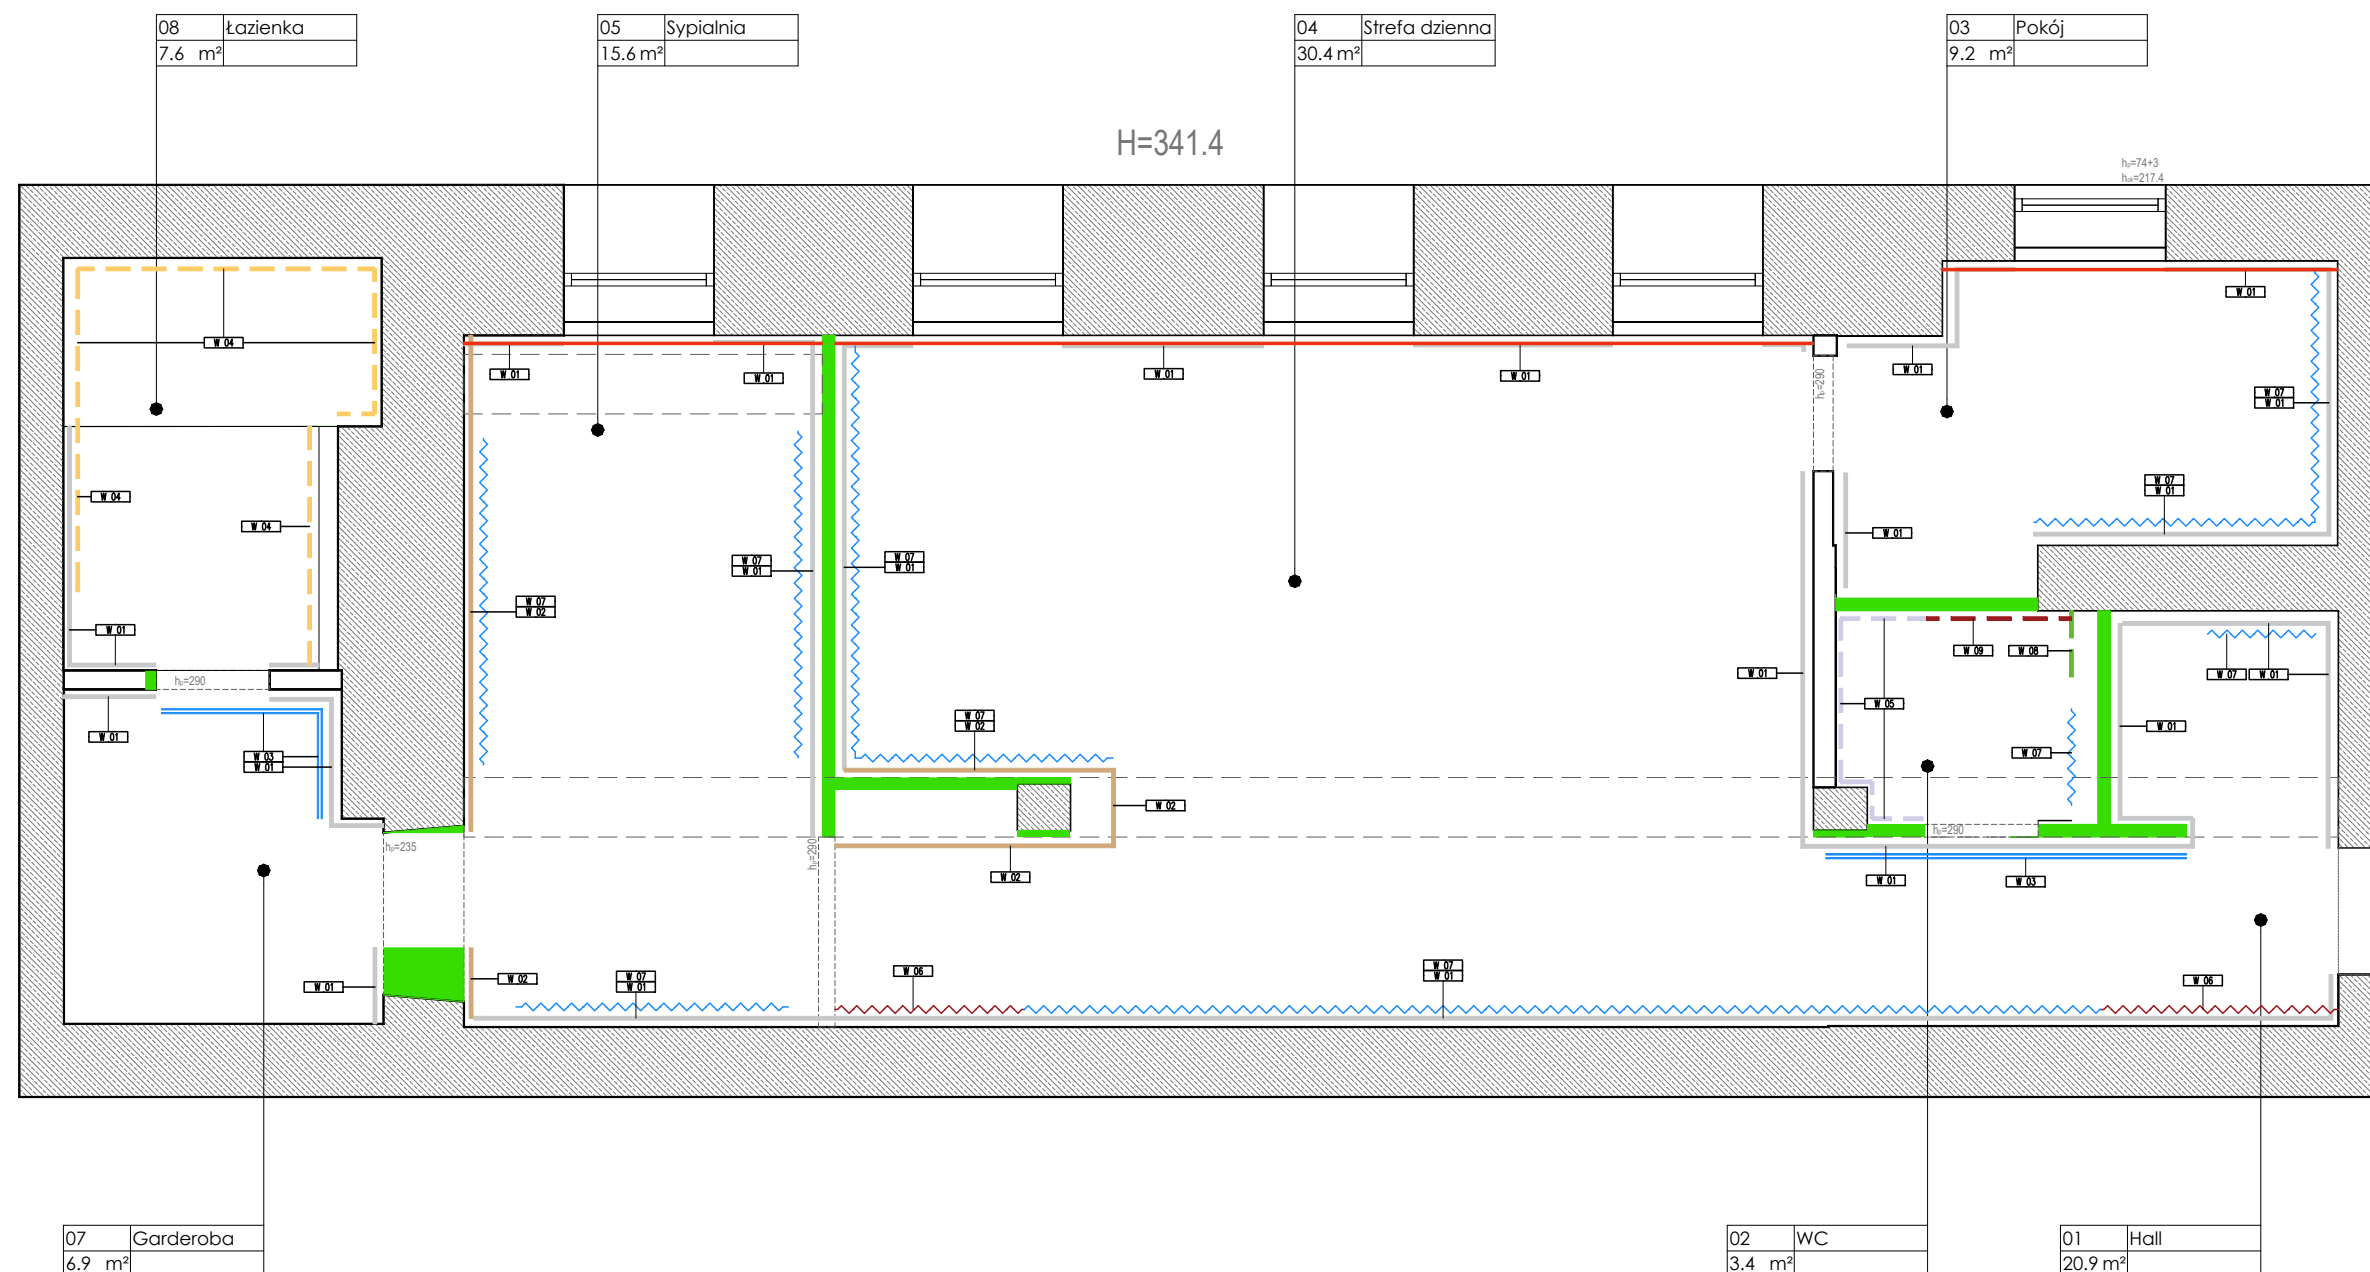

W 01 Ściana malowana na kolor biały
RAL 9003 np. Tikkurila Optiva White
(w łazienkach zastosować
farbę odporną na wilgoć)

W 02 Ściana malowana na kolor kaszmirowy:
RAL*: 9001
Uwaga! znajdująca się na ścianie
sztukateria również malowana na ten sam
kolor co ściana.

W 03 LUSTRO KLEJONE DO ŚCIANY

W 04 PŁYTKI DO ŁAZIENKI MONTE TIBERIO BEIGE
SG592002 R 119,5x238 5 cm poler
Potrzeba 12 płyt.

W 05 EMPERADOR PŁYTA 290x170 cm grubość 2cm
Potrzeba 3 płyty.

W 06 PANEL ŚCIENNY OZDOBNY
Lamel dekoracyjny W110 Hill Orac Decor
25 x 1,6 x 200 cm
Do salonu i holu potrzeba 54mb

W 07 Listwy sztukateryjne klejone do ściany

W 08 PŁYTKI DO WC
PARNASSUS LIGHT SG842302R 80x80 cm poler -
3,84 m²

W 09 MOZAIKA OZDOBNA
LALUMI GOLD - PLASTER 30x30 CM
POTRZEBNA ILOŚĆ: 44 PLASTRY



PROJEKT:	Aranżacja mieszkania o powierzchni 95 m2 w Warszawie
LOKALIZACJA:	Warszawa ul. Poznańska 13
INWESTOR:	KLIENT
PROJEKTANT:	d'issue design studio
WYKONAUSTWO:	arch. wnętrz Anna Zborowska
NAZWA RYS.:	Kuchnia Wizualizacje I
NUMER RYS.:	A12
DATA:	20.04.2022

- UWAGI OGÓLNE:
1. Przed przystąpieniem do prac wymiary sprawdzić w naturze.
 2. W razie jakichkolwiek wątpliwości lub niezgodności skontaktować się z architektem.
 3. Rysunki rozpatrywać uwzględniając całość dokumentacji projektowej oraz stan istniejący.
 4. Kolejność prac skoordynować międzybranżowo tak, by umożliwić prawidłowy montaż i wykonanie wszystkich elementów projektu.

LEGENDA



PROJEKT:	Aranżacja mieszkania o powierzchni 95 m2 w Warszawie
LOKALIZACJA:	Warszawa ul. Poznańska 13
INWESTOR:	KLIENT
PROJEKTANT:	d'issue design studio
WYKONAŃSTWO:	arch. wnętrz Anna Zborowska
NAZWA RYS.:	Kuchnia Wizualizacje II
NUMER RYS.:	A13
DATA:	20.04.2022

- UWAGI OGÓLNE:
1. Przed przystąpieniem do prac wymiary sprawdzić w naturze.
 2. W razie jakichkolwiek wątpliwości lub niezgodności skontaktować się z architektem.
 3. Rysunki rozpatrywać uwzględniając całość dokumentacji projektowej oraz stan istniejący.
 4. Kolejność prac skoordynować międzybranżowo tak, by umożliwić prawidłowy montaż i wykonanie wszystkich elementów projektu.

LEGENDA



PROJEKT: Aranżacja mieszkania o powierzchni 95 m2 w Warszawie

LOKALIZACJA: Warszawa ul. Poznańska 13

INWESTOR: KLIENT

PROJEKTANT: d'issue design studio

WYKONAUSTWO: arch. wnętrz
Anna Zborowska

NAZWA RYS.: Rzut
Kuchnia

NUMER RYS.: A14

DATA: 20.04.2022


UWAGI OGÓLNE:

1. Przed przystąpieniem do prac wymiary sprawdzić w naturze.
2. W razie jakichkolwiek wątpliwości lub niezgodności skontaktować się z architektem.
3. Rysunki rozpatrywać uwzględniając całość dokumentacji projektowej oraz stan istniejący.
4. Kolejność prac skoordynować międzybranżowo tak, by umożliwić prawidłowy montaż i wykonanie wszystkich elementów projektu.

LEGENDA

1. Otwieranie szafek:
 - wszystkie szafki DOLNE otwierane za pomocą uchwytu frezowanego na całej szerokości drzwiczek (NA GÓRZE)
 - wszystkie szafki GÓRNE W ŚLUPKU otwierane za pomocą przycisków TIP-ON
 - wszystkie szafki GÓRNE WĄSKIE WE WNĘCE otwierane za pomocą uchwytu frezowanego na całej szerokości drzwiczek (NA DOLE)
2. Połączenie blatu z pasem międzyszafkowym wykonać bezlistwowo - za pomocą spoiny elastycznej.
3. Prowadnice szuflad rolkowe z hamulcem i samozaciąganiem. Szufladę należy wyposażać w segregatory sztućców.
4. Wszystkie wymiary szafek należy traktować jako ogólną wytyczną, ostateczne wymiary należy potwierdzić po doborze wszystkich urządzeń.
5. Przewidzieć oświetlenie podszafkowe listwą led, przewidzieć łącznik do listwy pod szafkami wiszącymi.

- UWAGI:
1. Rysunek nie jest opracowaniem warsztatowym, nie zawiera wymiarów ani rozwiązań technicznych konstrukcji mebla.
 2. Wykonawca zobowiązany jest dobrać odpowiednio grubości wszystkich elementów, tak aby nie ulegały odkształceniom w trakcie użytkowania.
 3. Rysunki warsztatowe lub rozwiązania techniczne, Wykonawca powinien przedstawić do akceptacji Projektantowi.
 4. W razie wątpliwości lub konieczności wprowadzenia dodatkowych elementów konstrukcji wpływających na wygląd mebla Wykonawca powinien skonsultować z Projektantem.
 5. Podane wymiary dotyczą wartości całościowych elementów mebla a nie wymiarów poszczególnych warstw elementów mebla.
 6. Wszystkie elementy powinny być wykonane z materiału odpornego na promienie UV, aby z czasem nie ulegały przebarwieniu.

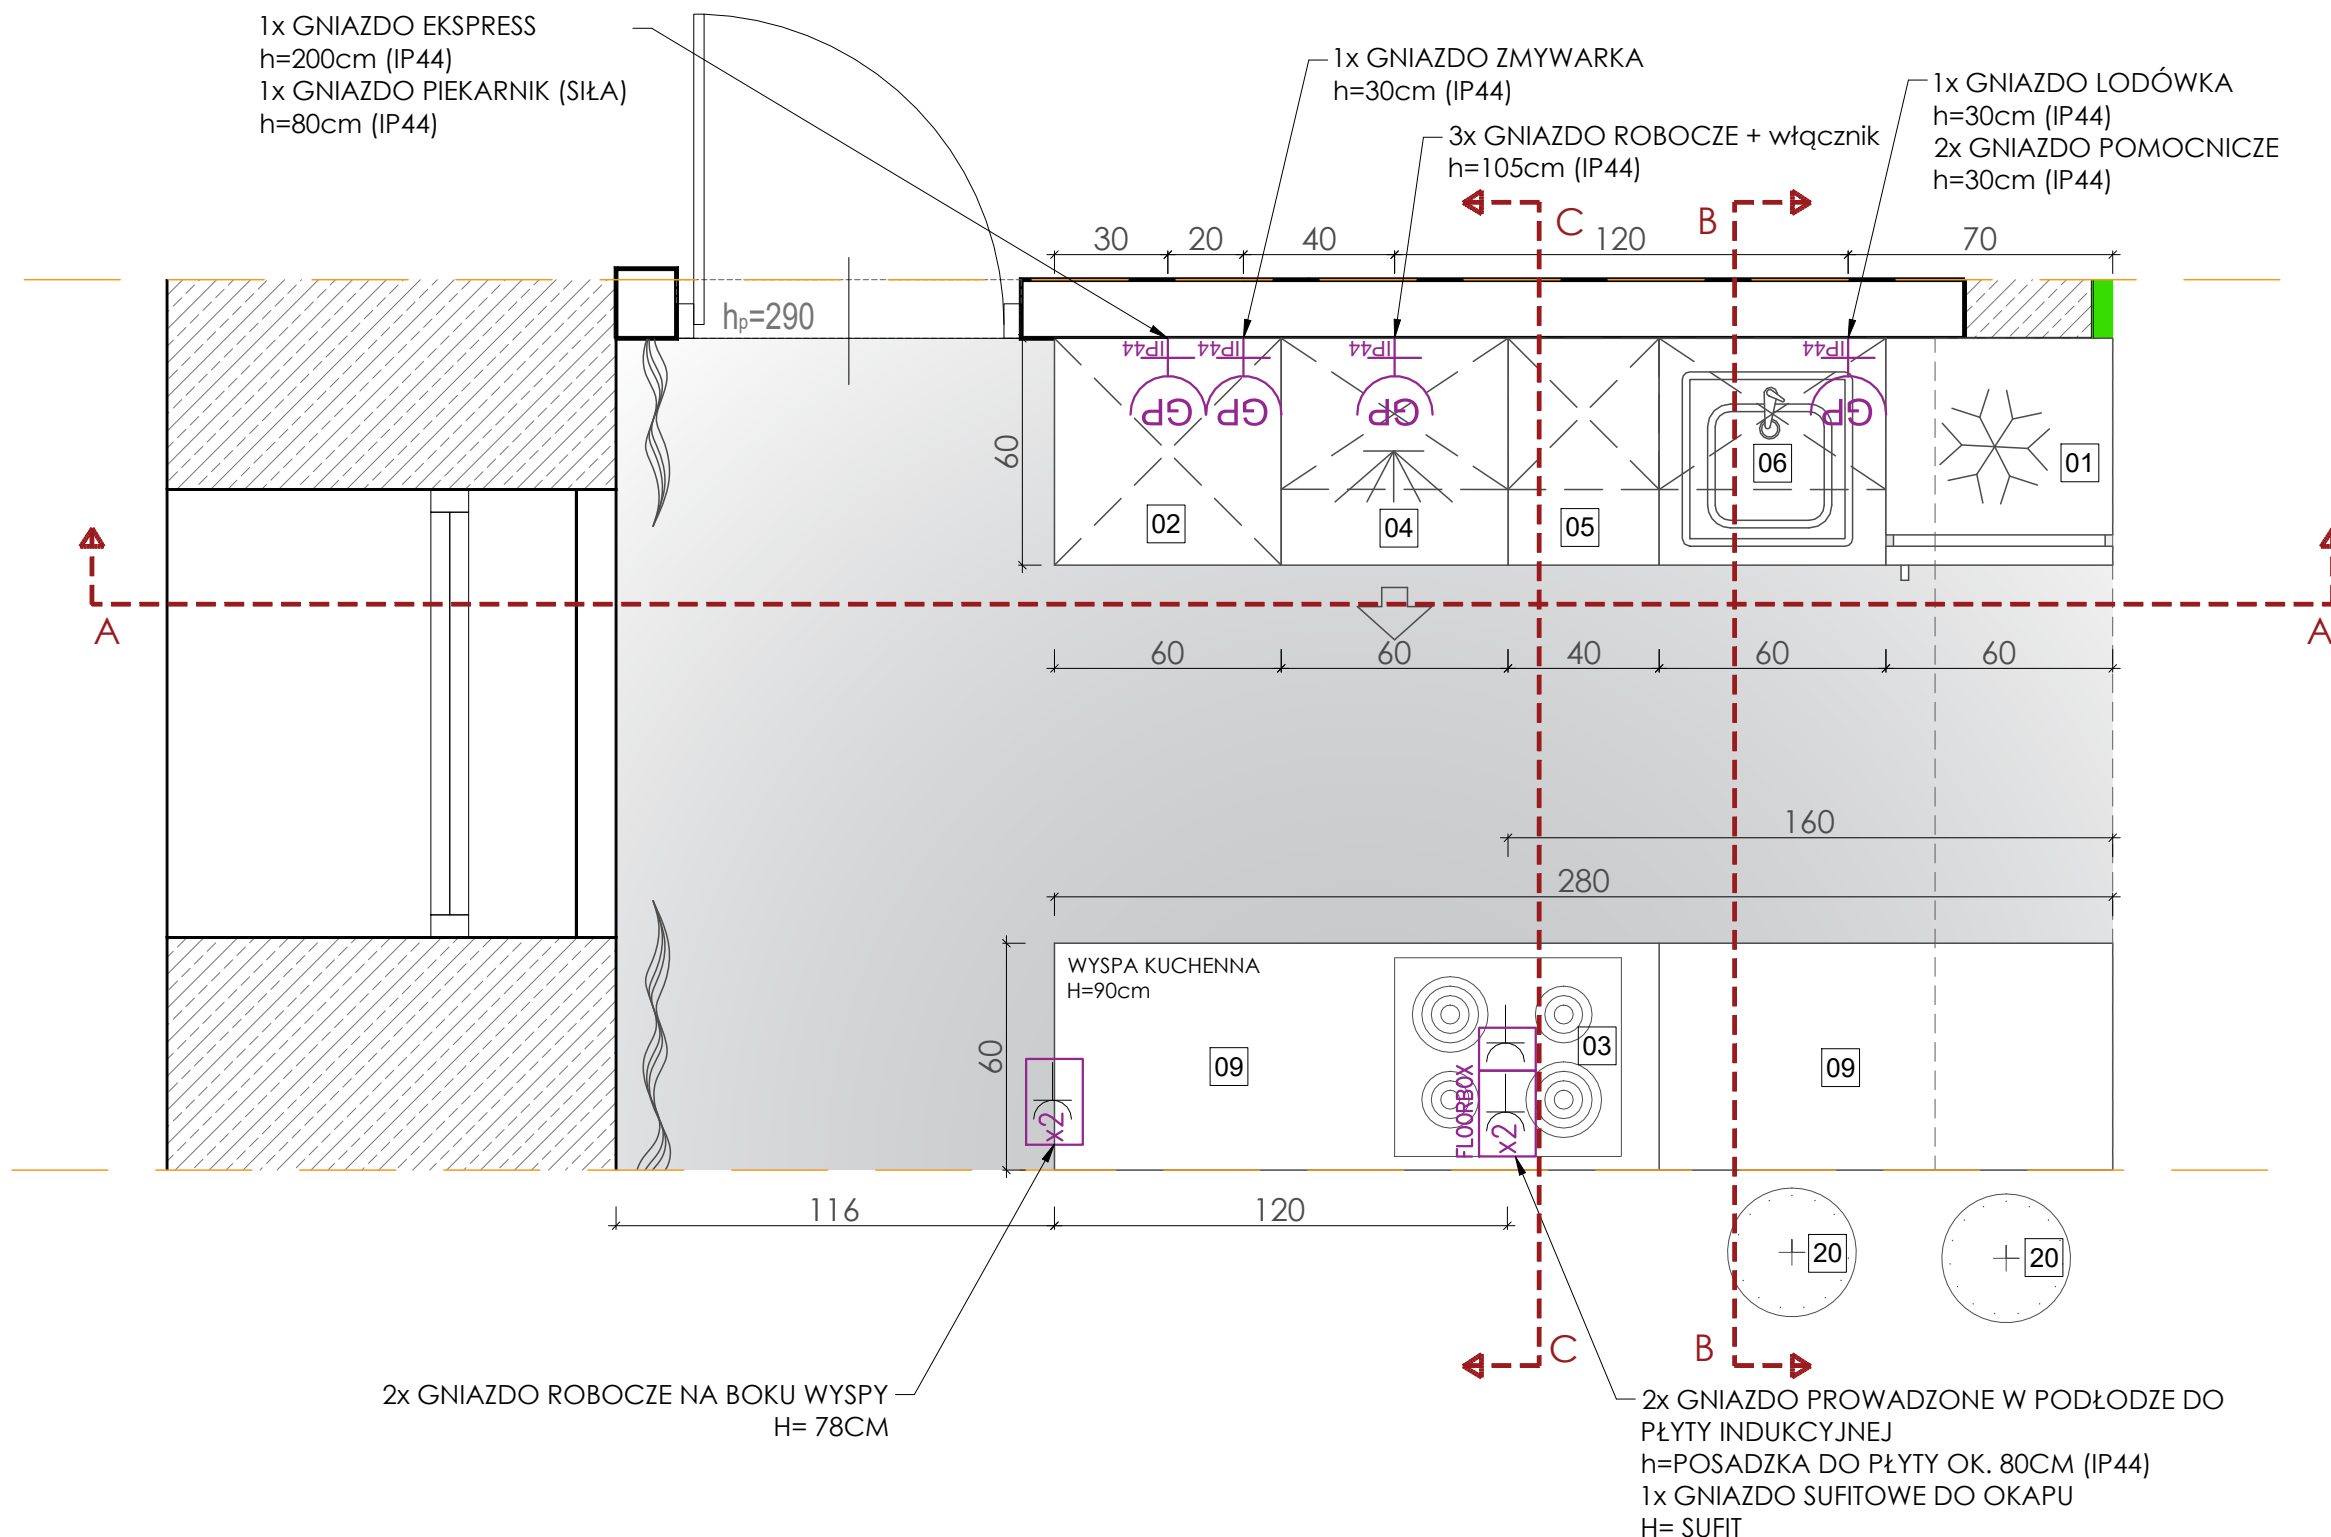

LEGENDA:

- [01] ŚLYPEK LODÓWKA z otwieranymi frontami
szer. 60cm, gł.60cm
Front płyta MDF pół mat kolor RAL 9001
Korpus: np. płyta lami SWISS KRONO Beż jasny U119 VL*
-Lodówka TEKA CI3 342 - Kod: 518348 -MEDIAEXPERT.PL
(ZAWIASY PO PRAWEJ STRONIE)
- kratka wentylacyjna złota
- [02] ŚLYPEK PIEKARNIK z otwieranymi frontami ,
szer. 60cm, gł.60cm
Front płyta MDF pół mat kolor RAL 9001
Korpus: np. płyta lami SWISS KRONO Beż jasny U119 VL*
-Piekarnik do zabudowy 60 cm _MAESTRO> HLB 8416
AIRFRY - TEKA.COM
-Ekspres do zabudowy 45cm _MAESTRO >
- [03] PŁYTA INDUKCYJNA _EASY>IZ 6415
Płyta indukcyjna 60 cm - TEKA.COM


- [04] SZAFKA OTWIERANA DOLNA POD ZMYWARKĘ 60cm
Front płyta MDF pół mat kolor RAL 9001
Korpus: np. płyta lami SWISS KRONO Beż jasny U119 VL*
_MAESTRO>DFI 76950
Zmywarka do zabudowy 60 cm - TEKA.COM
- [05] SZAFKA WYSUWANA DOLNA Z CARGO 40CM
Front płyta MDF pół mat kolor RAL 9001
Korpus: np. płyta lami SWISS KRONO Beż jasny U119 VL*
- CARGO WYSUWANE DO ZABUDOWY 40CM
- [06] SZAFKA WYSUWANA DOLNA POD MONTAŻ ZLEWU
Z CARGO NA ŚMIETNIK 60CM
Front płyta MDF pół mat kolor RAL 9001
Korpus: np. płyta lami SWISS KRONO Beż jasny U119 VL*
- CARGO WYSUWANE NA ŚMIETNIK 60CM
-ZLEWOZMYWAK PODWIESZANY _MAESTRO>FLEXLINEA
RS15 50.40 3½ - TEKA.COM
-BATERIA KUCHENNA Omnires Tula stojąca złoty połysk
TL6050GL - LAZIENKAPLUS.PL

- [07] SZAFKA OTWIERANA GÓRNA szer. 60cm, gł. 40cm
Korpus: np. płyta laminowana SWISS KRONO
Beż jasny U119 VL*
Front: Frezowany w podłużne pasy w tym samym
kolorze co korpus.
- [08] SZAFKA OTWIERANA GÓRNA szer. 40cm, gł. 40cm
Korpus: np. płyta laminowana SWISS KRONO
Beż jasny U119 VL*
Front: Frezowany w podłużne pasy w tym samym
kolorze co korpus.
- [09] BLAT ROBOCZY
Płyta TRAVERTINE BEIGE&LIGHT BEIGE KERAMA
MARAZZI 119,5x320 cm 6 mm mat
- [10] OŚWIETLENIE LED POD SZAFKAMI WISZĄCYMI
Włącznik przy gniazdach roboczych nad blatem.
Barwa światła Ciepła.
- [11] COKÓŁ SYSTEMOWY + listwa górna
Z USZCZELKĄ w kolorze szafek

- [12] SZAFKA OTWIERANA DOLNA W WYSPIE
szer. 58cm gł. 40cm
Front płyta MDF pół mat kolor RAL 9001
Korpus: np. płyta lami SWISS KRONO Beż jasny U119 VL*
- [13] SZUFLADA WYSUWANA W WYSPIE szer. 80cm gł. 60cm
Front płyta MDF pół mat kolor RAL 9001
Korpus: np. płyta lami SWISS KRONO Beż jasny U119 VL*
- [14] FRONT NAKLEJANY NA WYSPĘ OD STRONY SALONU:
Frezowany w podłużne pasy w tym samym
kolorze co korpus.
- [15] Gniazdo kuchenne bryzgoszczelne ASA IP54
Versahit 2x230V - złoty - ASAPLASTICI.PL
- [16] GNIAZDO PODWÓJNE Z WŁĄCZNIKIEM
Wyłącznik pojedynczy Podtynkowy Livolo złoty
VL-C701GG-FR-63NW - ALLEGRO.PL
- [17] OKAP np. okap wyspowy - Monogram W
Kolor: Biały - Tryb: wyciąg

- [18] LAMPY NAD WYSPĄ
Lampa wisząca GEM P0389-01D-F7AC Zuma Line
ZUMA-LINE.PL
- [19] AQFORM SET TRU LED TRACK 3F NATYNKOWY
16402/4/6/8, - SALONLED.PL
DŁUGOŚĆ: 57CM/9,5W
+ SZYNOPRZEWÓD WPUSZCZANY 3F ALU,
BIAŁY, 3M, SALONLED.PL
DŁUGOŚĆ: 3M
- [20] Hoker tapicerowany Abiatte złoty
Tapicerka granatowa welur
Wysokość siedziska 68cm - HALOMEBLE.PL

WIDOK A-A

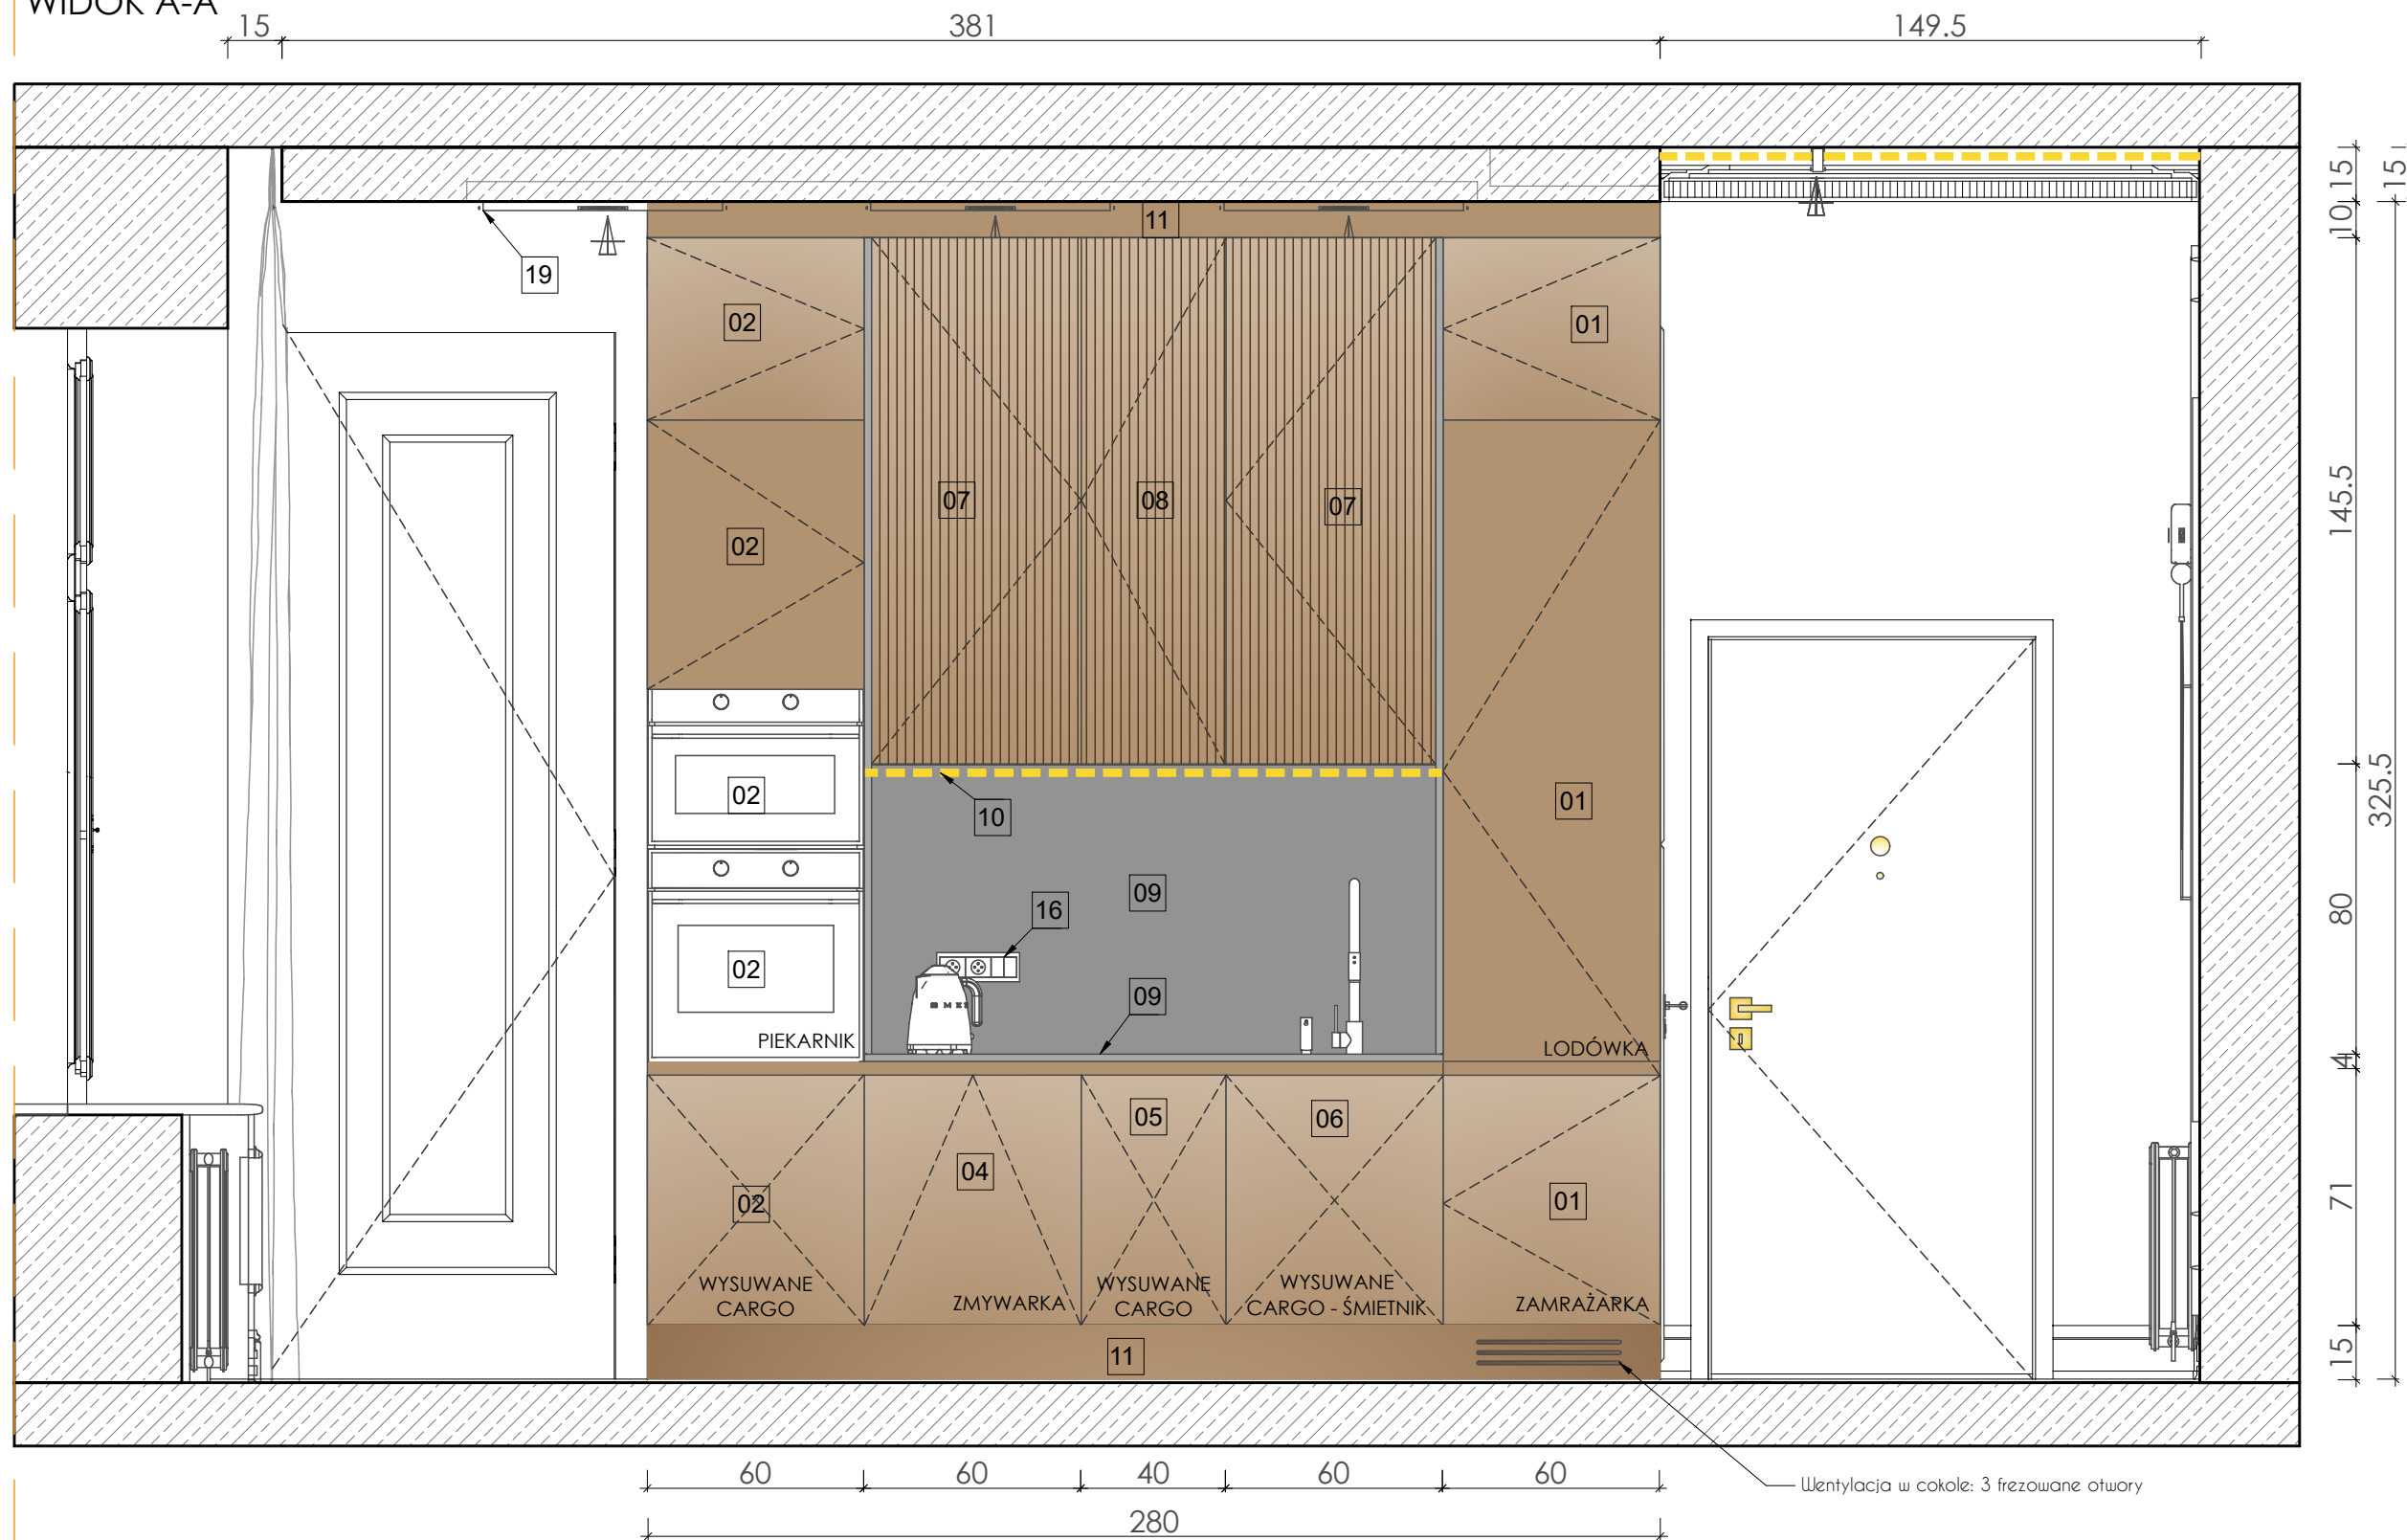

LEGENDA:

- 01** SŁUPEK LODÓWKA z otwieranymi frontami
szer. 60cm, gł.60cm
Front płyta MDF pół mat kolor RAL 9001
Korpus: np. płyta lami SWISS KRONO Beż jasny U119 VL*
-Lodówka TEKA CI3 342 - Kod: 518348 -MEDIAEXPERT.PL (ZAWIASY PO PRAWĘJ STRONIE)
-kratka wentylacyjna złota
- 02** SŁUPEK PIEKARNIK z otwieranymi frontami ,
szer. 60cm, gł.60cm
Front płyta MDF pół mat kolor RAL 9001
Korpus: np. płyta lami SWISS KRONO Beż jasny U119 VL*
-Piekarnik do zabudowy 60 cm _MAESTRO> HLB 8416 AIRFRY - TEKA.COM
-Ekspres do zabudowy 45cm _MAESTRO >
- 03** PŁYTA INDUKCYJNA _EASY>IZ 6415
Płyta indukcyjna 60 cm - TEKA.COM

- 04** SZAFKA OTWIERANA DOLNA POD ZMYWARKĘ 60cm
Front płyta MDF pół mat kolor RAL 9001
Korpus: np. płyta lami SWISS KRONO Beż jasny U119 VL*
_MAESTRO>DFI 76950
Zmywarka do zabudowy 60 cm - TEKA.COM
- 05** SZAFKA WYSUWANA DOLNA Z CARGO 40CM
Front płyta MDF pół mat kolor RAL 9001
Korpus: np. płyta lami SWISS KRONO Beż jasny U119 VL*
- CARGO WYSUWANE DO ZABUDOWY 40CM
- 06** SZAFKA WYSUWANA DOLNA POD MONTAŻ ZLEWU
Z CARGO NA ŚMIETNIK 60CM
Front płyta MDF pół mat kolor RAL 9001
Korpus: np. płyta lami SWISS KRONO Beż jasny U119 VL*
- CARGO WYSUWANE NA ŚMIETNIK 60CM
-ZLEWOZMYWAK PODWIESZANY _MAESTRO>FLEXLINEA RS15 50.40 3½ - TEKA.COM
-BATERIA KUCHENNA OmniRes Tula stojąca złoty połysk TL6050GL - LAZIENKAPLUS.PL

- 07** SZAFKA OTWIERANA GÓRNA szer. 60cm, gł. 40cm
Korpus: np. płyta laminowana SWISS KRONO Beż jasny U119 VL*
Front: Frezowany w podłużne pasy w tym samym kolorze co korpus.
- 08** SZAFKA OTWIERANA GÓRNA szer. 40cm, gł. 40cm
Korpus: np. płyta laminowana SWISS KRONO Beż jasny U119 VL*
Front: Frezowany w podłużne pasy w tym samym kolorze co korpus.
- 09** BLAT ROBOCZY
Płyta TRAVERTINE BEIGE&LIGHT BEIGE KERAMA MARAZZI 119,5x320 cm 6 mm mat
- 10** OŚWIETLENIE LED POD SZAFKAMI WISZĄCYMI
Włącznik przy gniazdach roboczych nad blatem. Barwa światła Ciepła.
- 11** COKÓŁ SYSTEMOWY + listwa górna Z USZCZELKĄ w kolorze szafek

- 12** SZAFKA OTWIERANA DOLNA W WYSPIE szer. 58cm gł. 40cm
Front płyta MDF pół mat kolor RAL 9001
Korpus: np. płyta lami SWISS KRONO Beż jasny U119 VL*
- 13** SZUFLADA WYSUWANA W WYSPIE szer. 80cm gł. 60cm
Front płyta MDF pół mat kolor RAL 9001
Korpus: np. płyta lami SWISS KRONO Beż jasny U119 VL*
- 14** FRONT NAKLEJANY NA WYSPĘ OD STRONY SALONU:
Frezowany w podłużne pasy w tym samym kolorze co korpus.
- 15** Gniazdo kuchenne bryzgoszczelne ASA IP54 Versahit 2x230V - złoty - ASAPLASTICI.PL
- 16** GNIAZDO PODWÓJNE Z WŁĄCZNIKIEM
Wyłącznik pojedynczy Podtynkowy Livolo złoty WL-C701GG-FR-63NW - ALLEGRO.PL
- 17** OKAP np. okap wyspowy - Monogram W Kolor: Biały - Tryb: wyciąg

- 18** LAMPY NAD WYSPĄ
Lampa wisząca GEM P0389-01D-F7AC Zuma Line ZUMA-LINE.PL
- 19** AQFORM SET TRU LED TRACK 3F NATYNKOWY 16402/4/6/8, - SALONLED.PL
DŁUGOŚĆ: 57CM/9,5W
+ SZYNOPRZEWÓD WPUSZCZANY 3F ALU, BIAŁY, 3M, SALONLED.PL
DŁUGOŚĆ: 3M
- 20** Hoker tapicerowany Abiatte złoty
Tapicerka granatowa welur
Wysokość siedziska 68cm - HALOMEBLE.PL

PROJEKT:

Aranżacja mieszkania o powierzchni 95 m2 w Warszawie

LOKALIZACJA:

Warszawa ul. Poznańska 13

INWESTOR:

KLIENT

PROJEKTANT:

d'issue design studio

WYKONAŃSTWO:

arch. wnętrz
Anna Zborowska

NAZWA RYS.:

Przekrój A-A
Kuchnia

NUMER RYS.:

A15

DATA:

20.04.2022

UWAGI OGÓLNE:

1. Przed przystąpieniem do prac wymiary sprawdzić w naturze.
2. W razie jakichkolwiek wątpliwości lub niezgodności skontaktować się z architektem.
3. Rysunki rozpatrywać uwzględniając całość dokumentacji projektowej oraz stan istniejący.
4. Kolejność prac skoordynować międzybranżowo tak, by umożliwić prawidłowy montaż i wykonanie wszystkich elementów projektu.

LEGENDA

1. Otwieranie szafek:
- wszystkie szafki DOLNE otwierane za pomocą uchwyty frezowanego na całej szerokości drzwiczek (NA GÓRZE)
- wszystkie szafki GÓRNE W SŁUPKU otwierane za pomocą przycisków TIP-ON
- wszystkie szafki GÓRNE WĄSKIE WE WNĘCE otwierane za pomocą uchwyty frezowanego na całej szerokości drzwiczek (NA DOLE)
2. Połączenie blatu z psem międzyszafkowym wykonać bezlistwowo - za pomocą spoiny elastycznej.
3. Prowadnice szuflad rolkowe z hamulcem i samozaciąganiem. Szufladę należy wyposażać w segregatory szuflad.
4. Wszystkie wymiary szafek należy traktować jako ogólną wytyczną, ostateczne wymiary należy potwierdzić po doborze wszystkich urządzeń.
5. Przewidzieć oświetlenie podszafkowe listwą led, przewidzieć łącznik do listwy pod szafkami wiszącymi.

UWAGI:

1. Rysunek nie jest opracowaniem warsztatowym, nie zawiera wymiarów ani rozwiązań technicznych konstrukcji mebla.
2. Wykonawca zobowiązany jest dobrać odpowiednio grubości wszystkich elementów, tak aby nie ulegały odkształceniom w trakcie użytkowania.
3. Rysunki warsztatowe lub rozwiązania techniczne, Wykonawca powinien przedstawić do akceptacji Projektantowi.
4. W razie wątpliwości lub konieczności wprowadzenia dodatkowych elementów konstrukcji wpływających na wygląd mebla Wykonawca powinien skonsultować Projektantem.
5. Podane wymiary dotyczą wartości całkowitych elementów mebla a nie wymiarów poszczególnych warstw elementów mebla.
6. Wszystkie elementy powinny być wykonane z materiału odpornego na promienie UV, aby z czasem nie ulegały przebarwieniu.

PROJEKT: Aranżacja mieszkania o powierzchni 95 m2 w Warszawie

LOKALIZACJA: Warszawa ul. Poznańska 13

INWESTOR: KLIENT

PROJEKTANT: d'issue design studio

WYKONAUSTWO: arch. wnętrz
Anna Zborowska

NAZWA RYS.: Przekrój B-B i C-C
Kuchnia

NUMER RYS.: A16

DATA: 20.04.2022

UWAGI OGÓLNE:


1. Przed przystąpieniem do prac wymiary sprawdzić w naturze.
2. W razie jakichkolwiek wątpliwości lub niezgodności skontaktować się z architektem.
3. Rysunki rozpatrywać uwzględniając całość dokumentacji projektowej oraz stan istniejący.
4. Kolejność prac skoordynować międzybranżowo tak, by umożliwić prawidłowy montaż i wykonanie wszystkich elementów projektu.

LEGENDA


1. Otwieranie szafek:
 - wszystkie szafki DOLNE otwierane za pomocą uchwytu frezowanego na całej szerokości drzwiczek (NA GÓRZE)
 - wszystkie szafki GÓRNE W ŚLUPKU otwierane za pomocą przycisków TIP-ON
 - wszystkie szafki GÓRNE WĄSKIE WE WNECIE otwierane za pomocą uchwytu frezowanego na całej szerokości drzwiczek (NA DOLE)
2. Połączenie blatu z pasem międzyszafkowym wykonać bezlistwowo - za pomocą spoiny elastycznej.
3. Prowadnice szuflad rolkowe z hamulcem i samozaciąganiem. Szufladę należy wyposażać w segregatory sztućców.
4. Wszystkie wymiary szafek należy traktować jako ogólną wytyczną, ostateczne wymiary należy potwierdzić po doborze wszystkich urządzeń.
5. Przewidzieć oświetlenie podszafkowe listwą led, przewidzieć łącznik do listwy pod szafkami wiszącymi.

UWAGI:
1. Rysunek nie jest opracowaniem warsztatowym, nie zawiera wymiarów ani rozwiązań technicznych konstrukcji mebla.
2. Wykonawca zobowiązany jest dobrać odpowiednio grubości wszystkich elementów, tak aby nie ulegały odkształceniom w trakcie użytkowania.
3. Rysunki warsztatowe lub rozwiązania techniczne, Wykonawca powinien przedstawić do akceptacji Projektantowi.
4. W razie wątpliwości lub konieczności wprowadzenia dodatkowych elementów konstrukcji wpływających na wygląd mebla Wykonawca powinien skonsultować z Projektantem.
5. Podane wymiary dotyczą wartości całościowych elementów mebla a nie wymiarów poszczególnych warstw elementów mebla.
6. Wszystkie elementy powinny być wykonane z materiału odpornego na promienie UV, aby z czasem nie ulegały przebarwieniu.

PRZEKRÓJ B-B

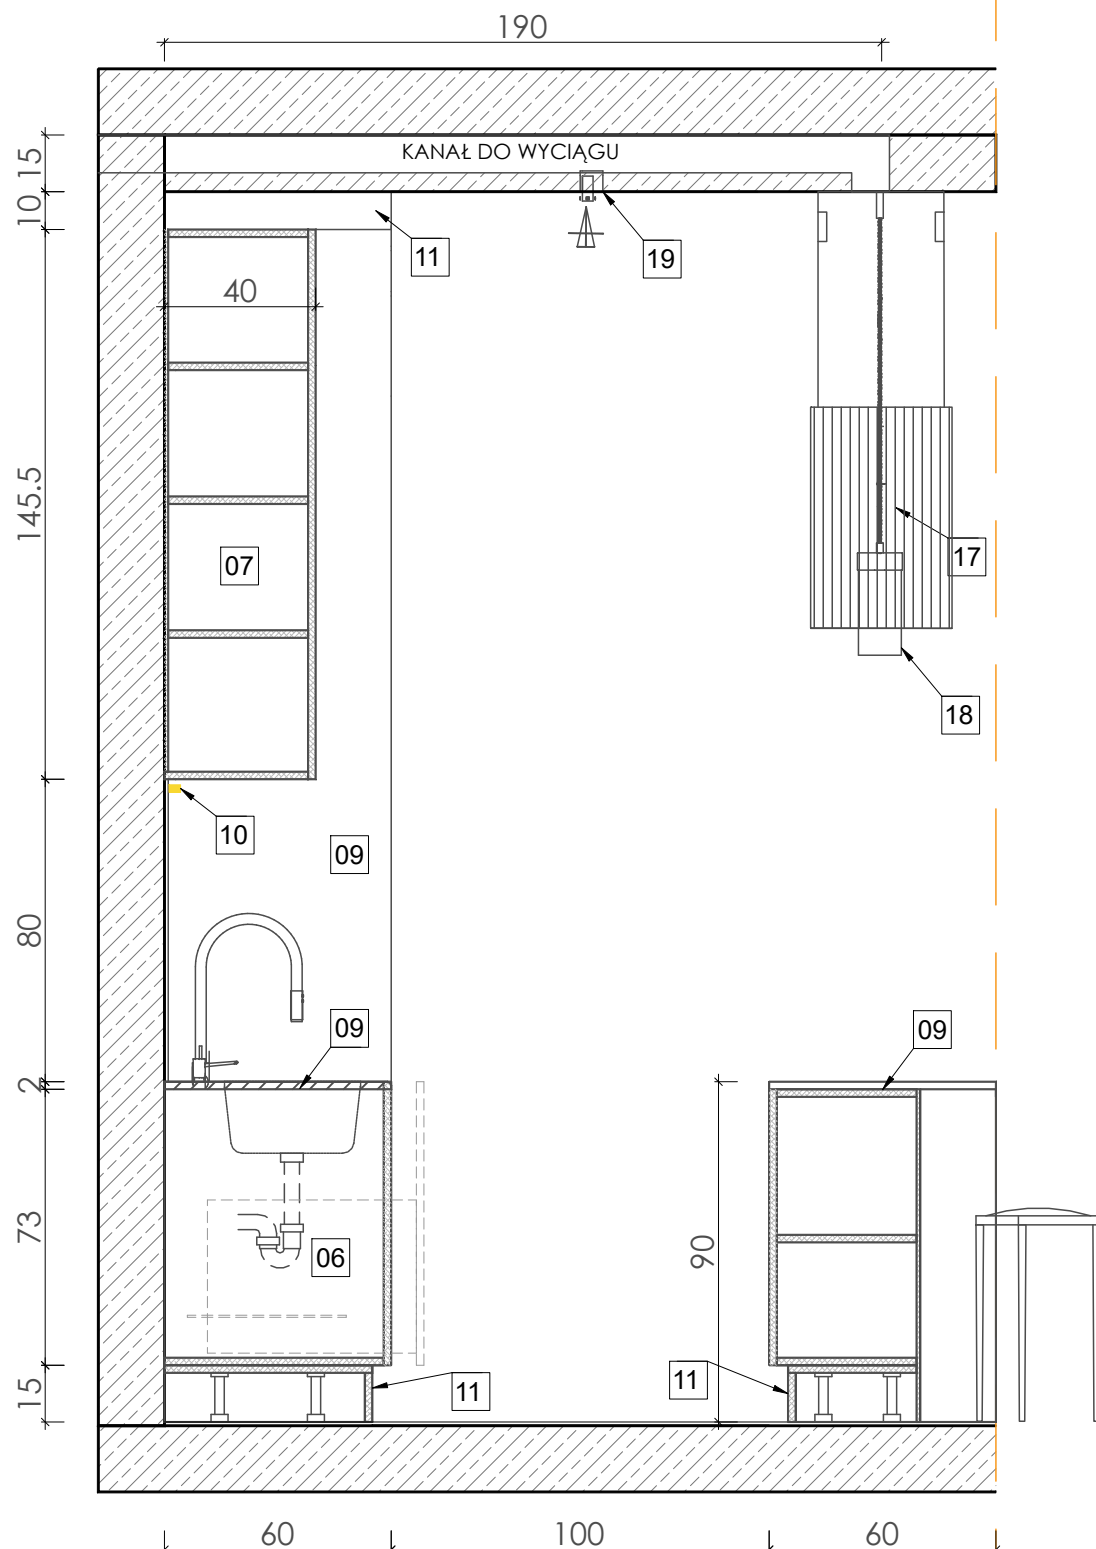

PRZEKRÓJ C-C

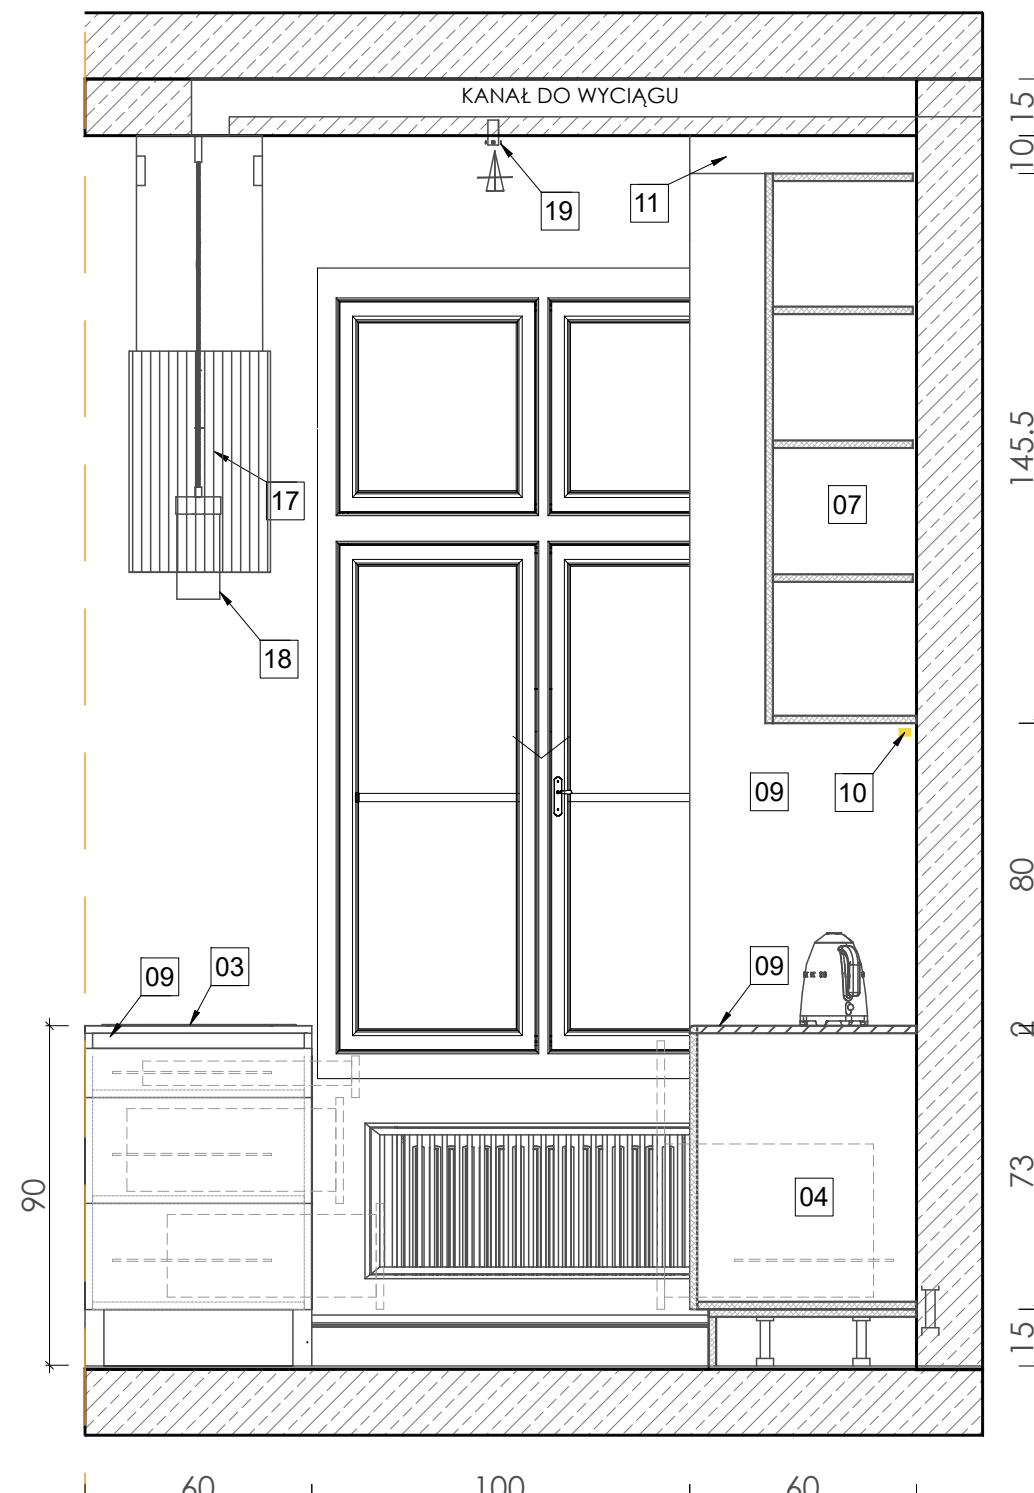

LEGENDA:

- [01] ŚLYPEK LODÓWKI z otwieranymi frontami
szer. 60cm, gł. 60cm
Front płyta MDF pół mat kolor RAL 9001
Korpus: np. płyta lami SWISS KRONO Beż jasny U119 VL*
-Lodówka TEKA CI3 342 - Kod: 518348 -MEDIAEXPERT.PL
(ZAWIASY PO PRAWEJ STRONIE)
- kratka wentylacyjna złota
- [02] ŚLYPEK PIEKARNIK z otwieranymi frontami,
szer. 60cm, gł. 60cm
Front płyta MDF pół mat kolor RAL 9001
Korpus: np. płyta lami SWISS KRONO Beż jasny U119 VL*
-Piekarnik do zabudowy 60 cm _MAESTRO> HLB 8416
AIRFRY - TEKA.COM
-Ekspres do zabudowy 45cm _MAESTRO >
- [03] PŁYTA INDUKCYJNA _EASY>IZ 6415
Płyta indukcyjna 60 cm - TEKA.COM


- [04] SZAFKA OTWIERANA DOLNA POD ZMYWARKĘ 60cm
Front płyta MDF pół mat kolor RAL 9001
Korpus: np. płyta lami SWISS KRONO Beż jasny U119 VL*
_MAESTRO>DFI 76950
Zmywarka do zabudowy 60 cm - TEKA.COM
- [05] SZAFKA WYSUWANA DOLNA Z CARGO 40CM
Front płyta MDF pół mat kolor RAL 9001
Korpus: np. płyta lami SWISS KRONO Beż jasny U119 VL*
- CARGO WYSUWANE DO ZABUDOWY 40CM
- [06] SZAFKA WYSUWANA DOLNA POD MONTAŻ ZLEWU
Z CARGO NA ŚMIETNIK 60CM
Front płyta MDF pół mat kolor RAL 9001
Korpus: np. płyta lami SWISS KRONO Beż jasny U119 VL*
- CARGO WYSUWANE NA ŚMIETNIK 60CM
-ZLEWOZMYWAK PODWIESZANY _MAESTRO>FLEXLINEA
RS15 50.40 3½ - TEKA.COM
-BATERIA KUCHENNA OmniRes Tula stojąca złoty połysk
TL6050GL - LAZIENKAPLUS.PL

- [07] SZAFKA OTWIERANA GÓRNA szer. 60cm, gł. 40cm
Korpus: np. płyta laminowana SWISS KRONO
Beż jasny U119 VL*
Front: Frezowany w podłużne pasy w tym samym
kolorze co korpus.
- [08] SZAFKA OTWIERANA GÓRNA szer. 40cm, gł. 40cm
Korpus: np. płyta laminowana SWISS KRONO
Beż jasny U119 VL*
Front: Frezowany w podłużne pasy w tym samym
kolorze co korpus.
- [09] BLAT ROBOCZY
Płyta TRAVERTINE BEIGE&LIGHT BEIGE KERAMA
MARAZZI 119,5x320 cm 6 mm mat
- [10] OŚWIETLENIE LED POD SZAFKAMI WISZĄCYMI
Włącznik przy gniazdach roboczych nad blatem.
Barwa światła Ciepła.
- [11] COKÓŁ SYSTEMOWY + listwa górna
Z USZCZELKĄ w kolorze szafek


- [12] SZAFKA OTWIERANA DOLNA W WYSPIE
szer. 58cm gł. 40cm
Front płyta MDF pół mat kolor RAL 9001
Korpus: np. płyta lami SWISS KRONO Beż jasny U119 VL*
- [13] SZUFLADA WYSUWANA W WYSPIE szer. 80cm gł. 60cm
Front płyta MDF pół mat kolor RAL 9001
Korpus: np. płyta lami SWISS KRONO Beż jasny U119 VL*
- [14] FRONT NAKLEJANY NA WYSPIĘ OD STRONY SALONU:
Frezowany w podłużne pasy w tym samym
kolorze co korpus.
- [15] Gniazdo kuchenne bryzgoszczelne ASA IP54
Versahit 2x230V - złoty - ASAPLASTICI.PL
- [16] GNIAZDO PODWÓJNE Z WŁĄCZNIKIEM
Wyłącznik pojedynczy Podtynkowy Livolo złoty
VL-C701GG-FR-63NW - ALLEGRO.PL
- [17] OKAP np. okap wyspowy - Monogram W
Kolor: Biały - Tryb: wyciąg

- [18] LAMPY NAD WYSPĄ
Lampa wisząca GEM P0389-01D-F7AC Zuma Line
ZUMA-LINE.PL
- [19] AQFORM SET TRU LED TRACK 3F NATYNKOWY
16402/4/6/8, - SALONLED.PL
DŁUGOŚĆ: 57CM/9,5W
+ SZYNOPRZEWÓD WPUSZCZANY 3F ALU,
BIAŁY, 3M, SALONLED.PL
DŁUGOŚĆ: 3M
- [20] Hoker tapicerowany Abiatte złoty
Tapicerka granatowa welur
Wysokość siedziska 68cm - HALOMEBLE.PL

WIDOK ZABUDOWY KUCHNI

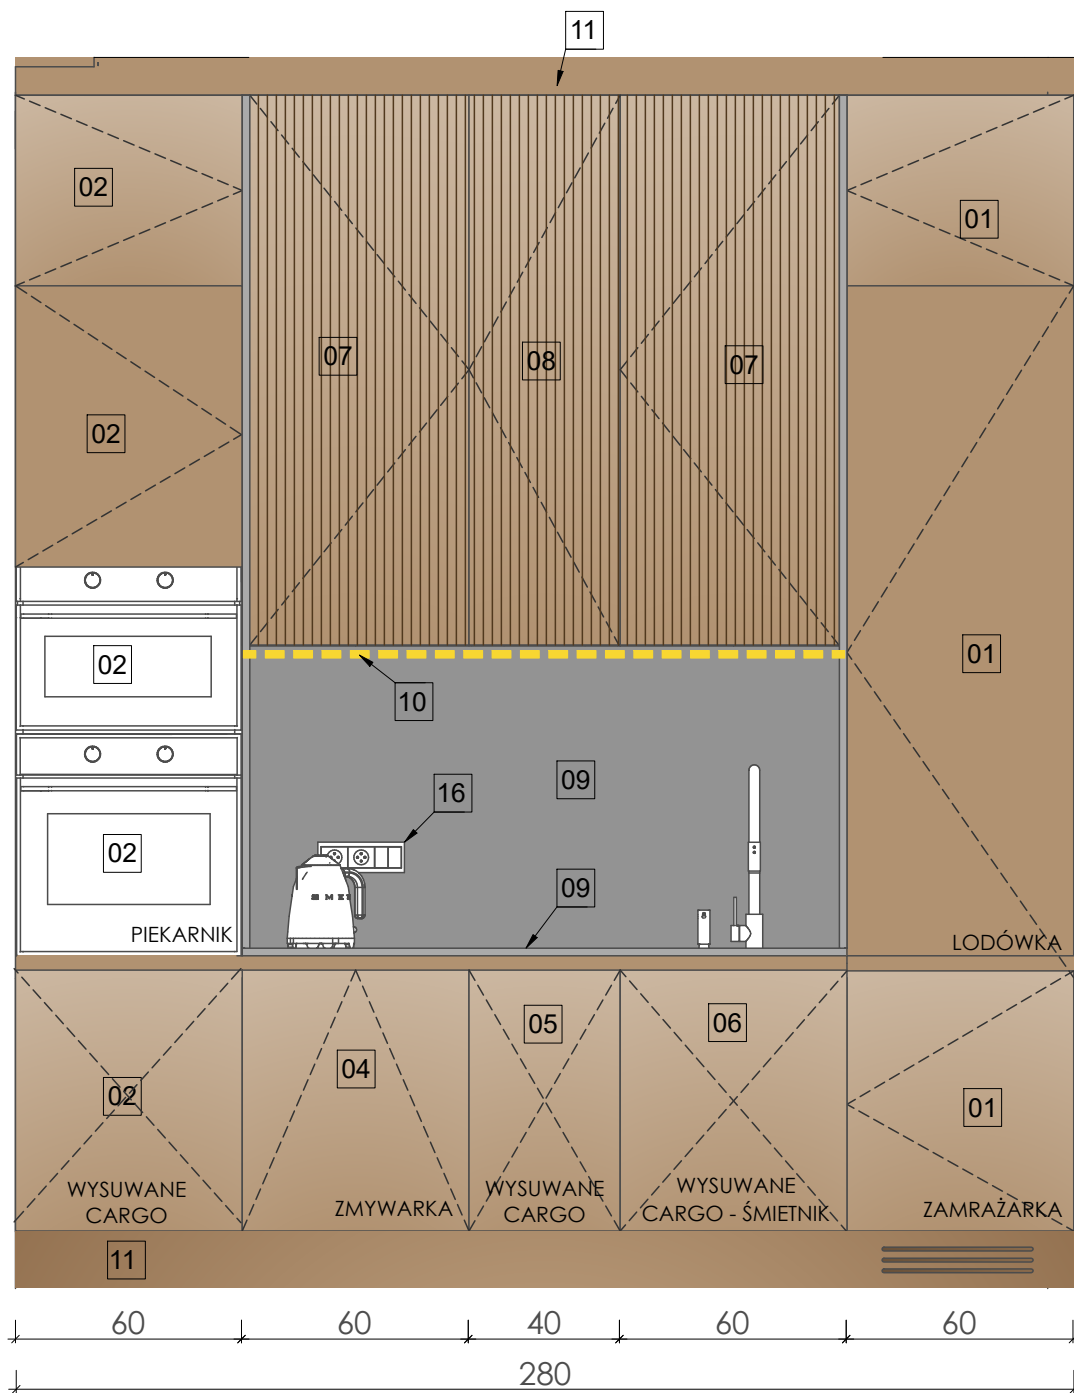

WNĘTRZE ZABUDOWY KUCHNI

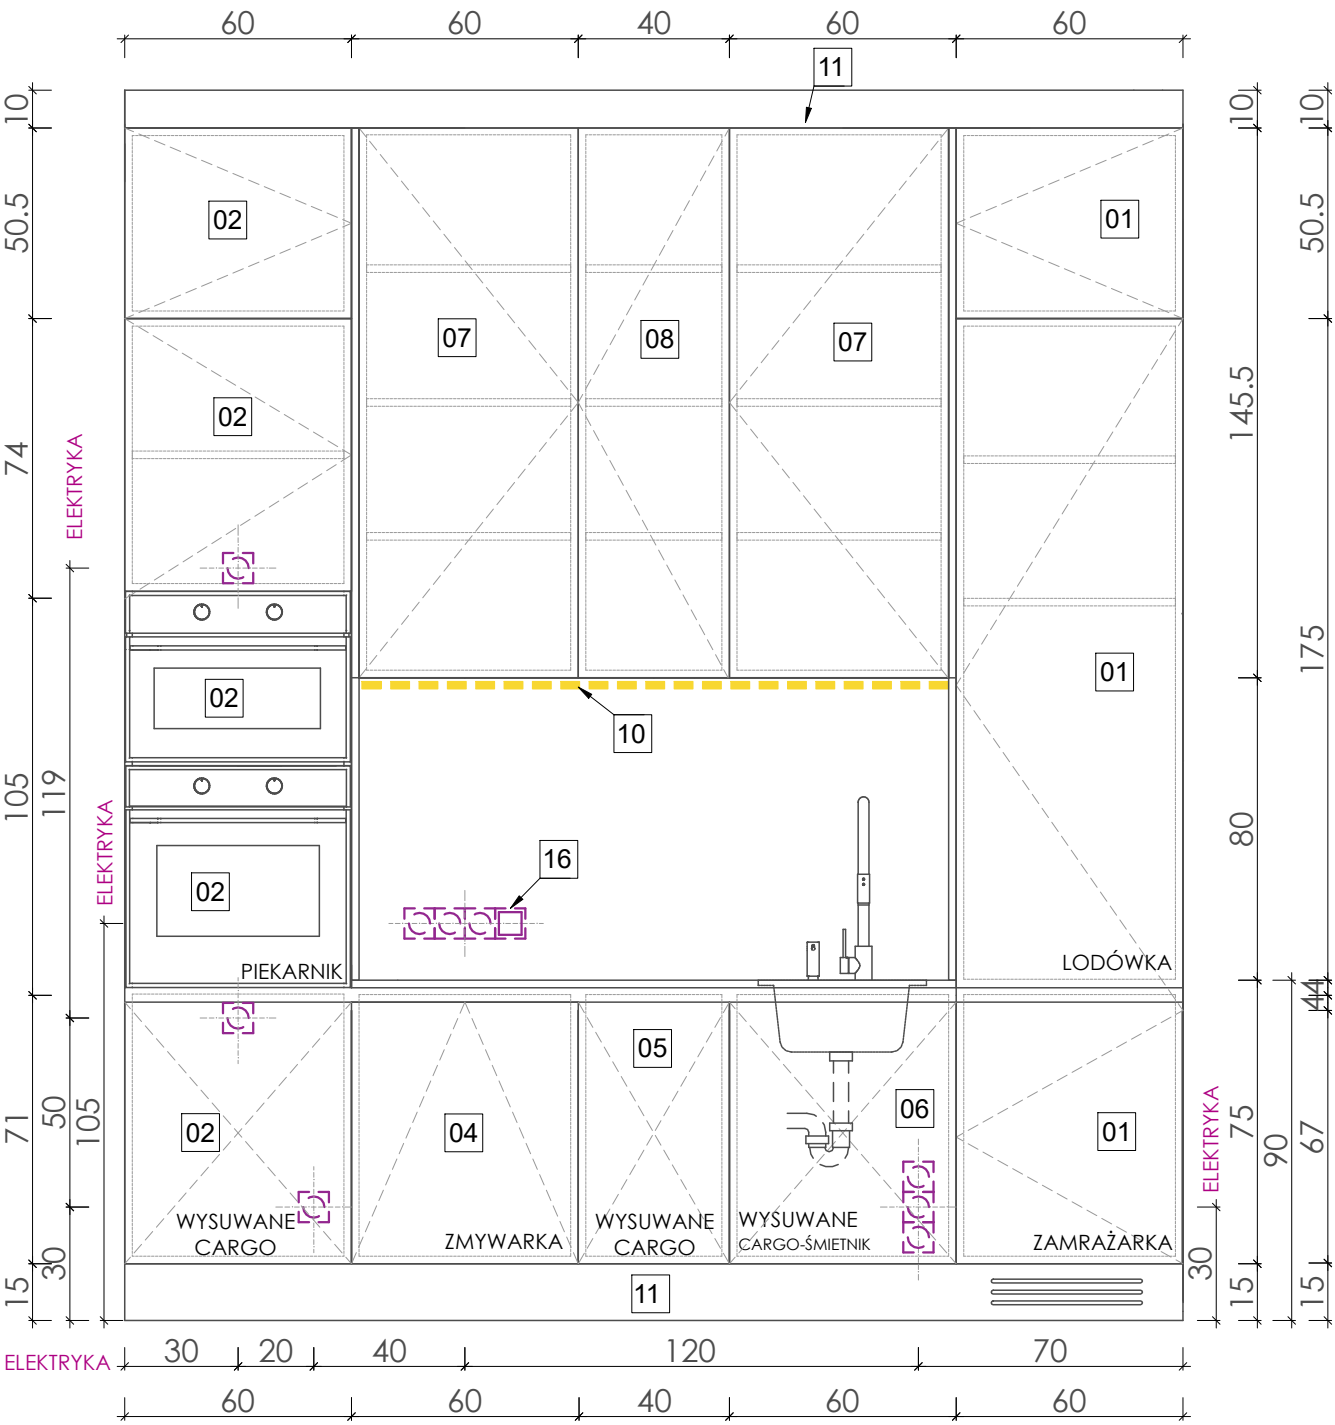

LEGENDA:

- 01** SŁUPEK LODÓWKI z otwieranymi frontami
szer. 60cm, gł. 60cm
Front płyta MDF pół mat kolor RAL 9001
Korpus: np. płyta lami SWISS KRONO Beż jasny U119 VL*
-Lodówka TEKA CI3 342 - Kod: 518348 -MEDIAEXPERT.PL (ZAWIASY PO PRAWEJ STRONIE)
- kratka wentylacyjna złota

02 SŁUPEK PIEKARNIK z otwieranymi frontami ,
szer. 60cm, gł. 60cm
Front płyta MDF pół mat kolor RAL 9001
Korpus: np. płyta lami SWISS KRONO Beż jasny U119 VL*
-Piekarnik do zabudowy 60 cm _MAESTRO> HLB 8416 AIRFRY - TEKA.COM
-Ekspres do zabudowy 45cm __MAESTRO >

03 PŁYTA INDUKCYJNA _EASY>IZ 6415
Płyta indukcyjna 60 cm - TEKA.COM
- 04** SZAFKA OTWIERANA DOLNA POD ZMYWARKĘ 60cm
Front płyta MDF pół mat kolor RAL 9001
Korpus: np. płyta lami SWISS KRONO Beż jasny U119 VL*
_MAESTRO>DFI 76950
Zmywarka do zabudowy 60 cm - TEKA.COM

05 SZAFKA WYSUWANA DOLNA Z CARGO 40CM
Front płyta MDF pół mat kolor RAL 9001
Korpus: np. płyta lami SWISS KRONO Beż jasny U119 VL*
- CARGO WYSUWANE DO ZABUDOWY 40CM

06 SZAFKA WYSUWANA DOLNA POD MONTAŻ ZLEWU
Z CARGO NA ŚMIETNIK 60CM
Front płyta MDF pół mat kolor RAL 9001
Korpus: np. płyta lami SWISS KRONO Beż jasny U119 VL*
- CARGO WYSUWANE NA ŚMIETNIK 60CM
-ZLEW Z ZMYWAKI PODWIESZANY _MAESTRO>FLEXLINEA RS15 50.40 3 1/2 - TEKA.COM
-BATERIA KUCHENNA OmniRes Tula stojąca złoty połysk TL6050GL - LAZIENKAPLUS.PL
- 07** SZAFKA OTWIERANA GÓRNA szer. 60cm, gł. 40cm
Korpus: np. płyta laminowana SWISS KRONO Beż jasny U119 VL*
Front: Frezowany w podłużne pasy w tym samym kolorze co korpus.

08 SZAFKA OTWIERANA GÓRNA szer. 40cm, gł. 40cm
Korpus: np. płyta laminowana SWISS KRONO Beż jasny U119 VL*
Front: Frezowany w podłużne pasy w tym samym kolorze co korpus.

09 BLAT ROBOCZY
Płyta TRAVERTINE BEIGE&LIGHT BEIGE KERAMA MARAZZI 119,5x320 cm 6 mm mat

10 OŚWIETLENIE LED POD SZAFKAMI WISZĄCYMI
Włącznik przy gniazdach roboczych nad blatem.
Barwa światła Ciepła.

11 COKÓŁ SYSTEMOWY + listwa górna
Z USZCZELKĄ w kolorze szafek
- 12** SZAFKA OTWIERANA DOLNA W WYSPIE szer. 58cm gł. 40cm
Front płyta MDF pół mat kolor RAL 9001
Korpus: np. płyta lami SWISS KRONO Beż jasny U119 VL*

13 SZUFLADA WYSUWANA W WYSPIE szer. 80cm gł. 60cm
Front płyta MDF pół mat kolor RAL 9001
Korpus: np. płyta lami SWISS KRONO Beż jasny U119 VL*

14 FRONT NAKLEJANY NA WYSPĘ OD STRONY SALONU:
Frezowany w podłużne pasy w tym samym kolorze co korpus.

15 Gniazdo kuchenne bryzgoszczelne ASA IP54 Versahit 2x230V - złoty - ASAPLASTICI.PL

16 GNIAZDO PODWÓJNE Z WŁĄCZNIKIEM
Wyłącznik pojedynczy Podtynkowy Livolo złoty VL-C701GG-FR-63NW - ALLEGRO.PL

17 OKAP np. okap wyspowy - Monogram W
Kolor: Biały - Tryb: wyciąg
- 18** LAMPY NAD WYSPĄ
Lampa wisząca GEM P0389-01D-F7AC Zuma Line ZUMA-LINE.PL

19 AQFORM SET TRU LED TRACK 3F NATYNKOWY 16402/4/6/8, - SALONLED.PL
DŁUGOŚĆ: 57CM/9,5W
+ SZYNOPRZEWÓD WPUSZCZANY 3F ALU, BIAŁY, 3M, SALONLED.PL
DŁUGOŚĆ: 3M

20 Hoker tapicerowany Abiatte złoty
Tapicerka granatowa welur
Wysokość siedziska 68cm - HALOMEBLE.PL



PROJEKT: Aranżacja mieszkania o powierzchni 95 m2 w Warszawie

LOKALIZACJA: Warszawa ul. Poznańska 13

INWESTOR: KLIENT

PROJEKTANT: d'issue design studio

WYKONAUSTWO: arch. wnętrz Anna Zborowska

NAZWA RYS.: Zabudowa meblowa 01 Kuchnia

NUMER RYS.: A17

DATA: 20.04.2022

UWAGI OGÓLNE:

1. Przed przystąpieniem do prac wymiary sprawdzić w naturze.
2. W razie jakichkolwiek wątpliwości lub niezgodności skontaktować się z architektem.
3. Rysunki rozpatrywać uwzględniając całość dokumentacji projektowej oraz stan istniejący.
4. Kolejność prac skoordynować międzybranżowo tak, by umożliwić prawidłowy montaż i wykonanie wszystkich elementów projektu.

LEGENDA

1. Otwieranie szafek:
 - wszystkie szafki DOLNE otwierane za pomocą uchwytu frezowanego na całej szerokości drzwiczek (NA GÓRZE)
 - wszystkie szafki GÓRNE W SŁUPKU otwierane za pomocą przycisków TIP-ON
 - wszystkie szafki GÓRNE WĄSKIE WE WNĘCE otwierane za pomocą uchwytu frezowanego na całej szerokości drzwiczek (NA DOLE)
2. Połączenie blatu z pasem międzyszafkowym wykonać bezlistwowo - za pomocą spoiny elastycznej.
3. Prowadnice szuflad rolkowe z hamulcem i samozaciąganiem. Szufladę należy wyposażać w segregatory szuflad.
4. Wszystkie wymiary szafek należy traktować jako ogólną wytyczną, ostateczne wymiary należy potwierdzić po doborze wszystkich urządzeń.
5. Przewidzieć oświetlenie podszafkowe listwą led, przewidzieć łącznik do listwy pod szafkami wiszącymi.

UWAGI:




1. Rysunek nie jest opracowaniem warsztatowym, nie zawiera wymiarów ani rozwiązań technicznych konstrukcji mebla.
2. Wykonawca zobowiązany jest dobrać odpowiednio grubości wszystkich elementów, tak aby nie ulegały odkształceniom w trakcie użytkowania.
3. Rysunki warsztatowe lub rozwiązania techniczne, Wykonawca powinien przedstawić do akceptacji Projektantowi.
4. W razie wątpliwości lub konieczności wprowadzenia dodatkowych elementów konstrukcji wpływających na wygląd mebla Wykonawca powinien skonsultować z Projektantem.
5. Podane wymiary dotyczą wartości całkowitych elementów mebla a nie wymiarów poszczególnych warstw elementów mebla.
6. Wszystkie elementy powinny być wykonane z materiału odpornego na promienie UV, aby z czasem nie ulegały przebarwieniu.

PROJEKT:	Aranżacja mieszkania o powierzchni 95 m2 w Warszawie
LOKALIZACJA:	Warszawa ul. Poznańska 13
INWESTOR:	KLIENT
PROJEKTANT:	d'issue design studio
WYKONAUSTWO:	arch. wnętrz Anna Zborowska
NAZWA RYS.:	Zabudowa meblowa 02 Kuchnia
NUMER RYS.:	A18
DATA:	20.04.2022




- UWAGI OGÓLNE:
- Przed przystąpieniem do prac wymiary sprawdzić w naturze.
 - W razie jakichkolwiek wątpliwości lub niezgodności skontaktować się z architektem.
 - Rysunki rozpatrywać uwzględniając całość dokumentacji projektowej oraz stan istniejący.
 - Kolejność prac skoordynować międzybranżowo tak, by umożliwić prawidłowy montaż i wykonanie wszystkich elementów projektu.


- LEGENDA
- Otwieranie szafek:
 - wszystkie szafki DOLNE otwierane za pomocą uchwyty frezowanego na całej szerokości drzwiczek (NA GÓRZE)
 - wszystkie szafki GÓRNE W SŁUPKU otwierane za pomocą przycisków TIP-ON
 - wszystkie szafki GÓRNE WĄSKIE WE WNĘCE otwierane za pomocą uchwyty frezowanego na całej szerokości drzwiczek (NA DOLE)
 - Połączenie blatu z pasem międzyszafkowym wykonać bezlistwowo - za pomocą spoiny elastycznej.
 - Prowadnice szuflad rolkowe z hamulcem i samozaciąganiem. Szufladę należy wyposażyc w segregatory sztućców.
 - Wszystkie wymiary szafek należy traktować jako ogólną wytyczną, ostateczne wymiary należy potwierdzić po doborze wszystkich urządzeń.
 - Przewidzieć oświetlenie podszafkowe listwą led, przewidzieć łącznik do listwy pod szafkami wiszącymi.

- UWAGI:
- Rysunek nie jest opracowaniem warsztatowym, nie zawiera wymiarów ani rozwiązań technicznych konstrukcji mebla.
 - Wykonawca zobowiązany jest dobrać odpowiednio grubości wszystkich elementów, tak aby nie ulegały odkształceniom w trakcie użytkowania.
 - Rysunki warsztatowe lub rozwiązania techniczne, Wykonawca powinien przedstawić do akceptacji Projektantowi.
 - W razie wątpliwości lub konieczności wprowadzenia dodatkowych elementów konstrukcji wpływających na wygląd mebla Wykonawca powinien skonsultować z Projektantem.
 - Podane wymiary dotyczą wartości całkowitych elementów mebla a nie wymiarów poszczególnych warstw elementów mebla.
 - Wszystkie elementy powinny być wykonane z materiału odpornego na promienie UV, aby z czasem nie ulegały przebarwieniu.

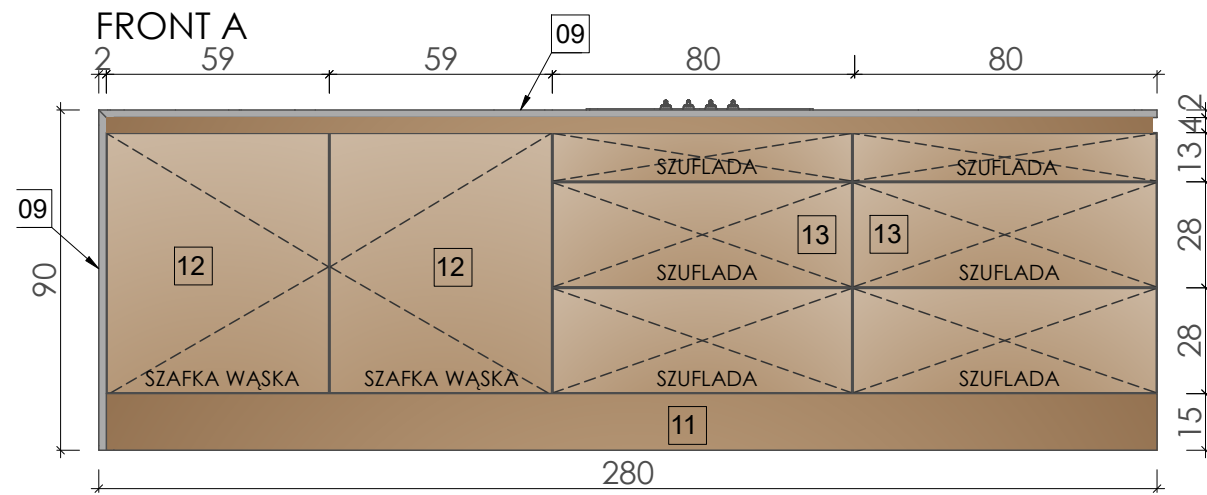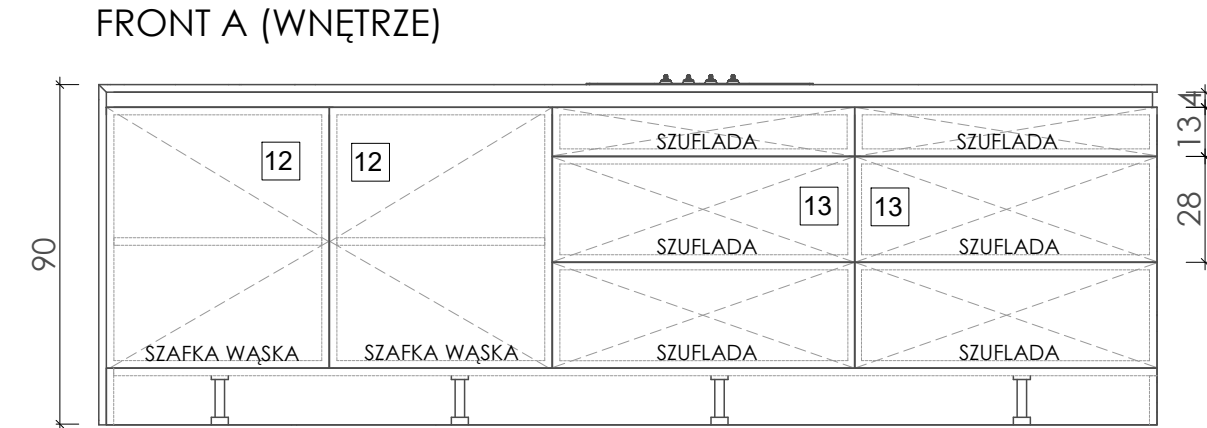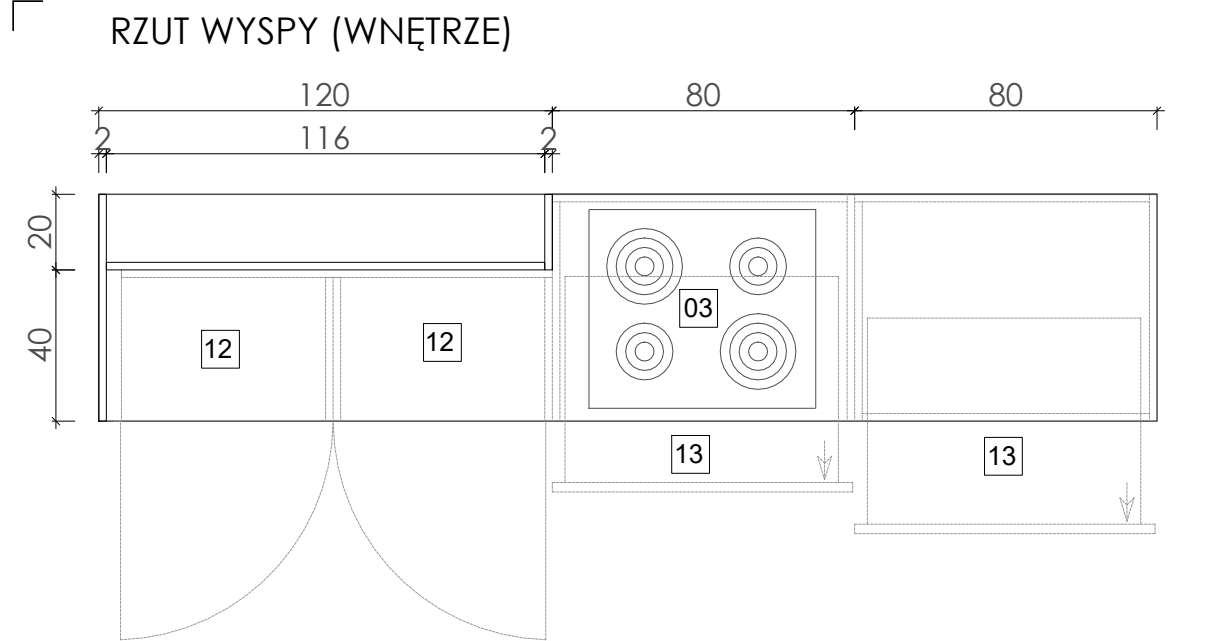

- LEGENDA:
- SŁUPEK LODÓWKA z otwieranymi frontami szer. 60cm, gł. 60cm
Front płyta MDF pół mat kolor RAL 9001
Korpus: np. płyta lami SWISS KRONO Beż jasny U119 VL*
-Lodówka TEKA CI3 342 - Kod: 518348 -MEDIAEXPERT.PL (ZAWIASY PO PRAWĘJ STRONIE)
-kratka wentylacyjna złota
 - SŁUPEK PIEKARNIK z otwieranymi frontami, szer. 60cm, gł. 60cm
Front płyta MDF pół mat kolor RAL 9001
Korpus: np. płyta lami SWISS KRONO Beż jasny U119 VL*
-Piekarnik do zabudowy 60 cm _MAESTRO> HLB 8416 AIRFRY - TEKA.COM
-Ekspres do zabudowy 45cm __MAESTRO >
 - PŁYTA INDUKCYJNA _EASY>IZ 6415
Płyta indukcyjna 60 cm - TEKA.COM
 - SZAFKA OTWIERANA DOLNA POD ZMYWARKĘ 60cm
Front płyta MDF pół mat kolor RAL 9001
Korpus: np. płyta lami SWISS KRONO Beż jasny U119 VL*
_MAESTRO>DFI 76950
Zmywarka do zabudowy 60 cm - TEKA.COM
 - SZAFKA WYSUWANA DOLNA Z CARGO 40CM
Front płyta MDF pół mat kolor RAL 9001
Korpus: np. płyta lami SWISS KRONO Beż jasny U119 VL*
- CARGO WYSUWANE DO ZABUDOWY 40CM
 - SZAFKA WYSUWANA DOLNA POD MONTAŻ ZLEWU Z CARGO NA ŚMIETNIK 60CM
Front płyta MDF pół mat kolor RAL 9001
Korpus: np. płyta lami SWISS KRONO Beż jasny U119 VL*
- CARGO WYSUWANE NA ŚMIETNIK 60CM
-ZLEWOZMYWAK PODWIESZANY _MAESTRO>FLEXLINEA RS15 50.40 3½ - TEKA.COM
-BATERIA KUCHENNA OmniRes Tula stojąca złoty połysk TL6050GL - LAZIENKAPLUS.PL
 - SZAFKA OTWIERANA GÓRNA szer. 60cm, gł. 40cm
Korpus: np. płyta laminowana SWISS KRONO Beż jasny U119 VL*
Front: Frezowany w podłużne pasy w tym samym kolorze co korpus.
 - SZAFKA OTWIERANA GÓRNA szer. 40cm, gł. 40cm
Korpus: np. płyta laminowana SWISS KRONO Beż jasny U119 VL*
Front: Frezowany w podłużne pasy w tym samym kolorze co korpus.
 - BLAT ROBOCZY
Płyta TRAVERTINE BEIGE&LIGHT BEIGE KERAMA MARAZZI 119,5x320 cm 6 mm mat
 - OŚWIETLENIE LED POD SZAFKAMI WISZĄCYMI
Włącznik przy gniazdach roboczych nad blatem. Barwa światła Ciepła.
 - COKÓŁ SYSTEMOWY + listwa górna Z USZCZELKĄ w kolorze szafek
 - SZAFKA OTWIERANA DOLNA W WYSPIE szer. 58cm gł. 40cm
Front płyta MDF pół mat kolor RAL 9001
Korpus: np. płyta lami SWISS KRONO Beż jasny U119 VL*
 - SZUFLADA WYSUWANA W WYSPIE szer. 80cm gł. 60cm
Front płyta MDF pół mat kolor RAL 9001
Korpus: np. płyta lami SWISS KRONO Beż jasny U119 VL*
 - FRONT NAKLEJANY NA WYSPĘ OD STRONY SALONU:
Frezowany w podłużne pasy w tym samym kolorze co korpus.
 - Gniazdo kuchenne bryzgoszczelne ASA IP54 Versahit 2x230V - złoty - ASAPLASTICI.PL
 - OŚWIETLENIE LED POD WŁĄCZNIKIEM
Wyłącznik pojedynczy Podtynkowy Livolo złoty VL-C701GG-FR-63NW - ALLEGRO.PL
 - OKAP np. okap wyspowy - Monogram W Kolor: Biały - Tryb: wyciąg
 - LAMPY NAD WYSPĄ
Lampa wisząca GEM P0389-01D-F7AC Zuma Line ZUMA-LINE.PL
 - AQFORM SET TRU LED TRACK 3F NATYNKOWY 16402/4/6/8, - SALONLED.PL
DŁUGOŚĆ: 57CM/9,5W
+ SZYNOPRZEWÓD WPUSZCZANY 3F ALU, BIAŁY, 3M, SALONLED.PL
DŁUGOŚĆ: 3M
 - Hoker tapicerowany Abiatte złoty
Tapicerka granatowa welur
Wysokość siedziska 68cm - HALOMEBLE.PL

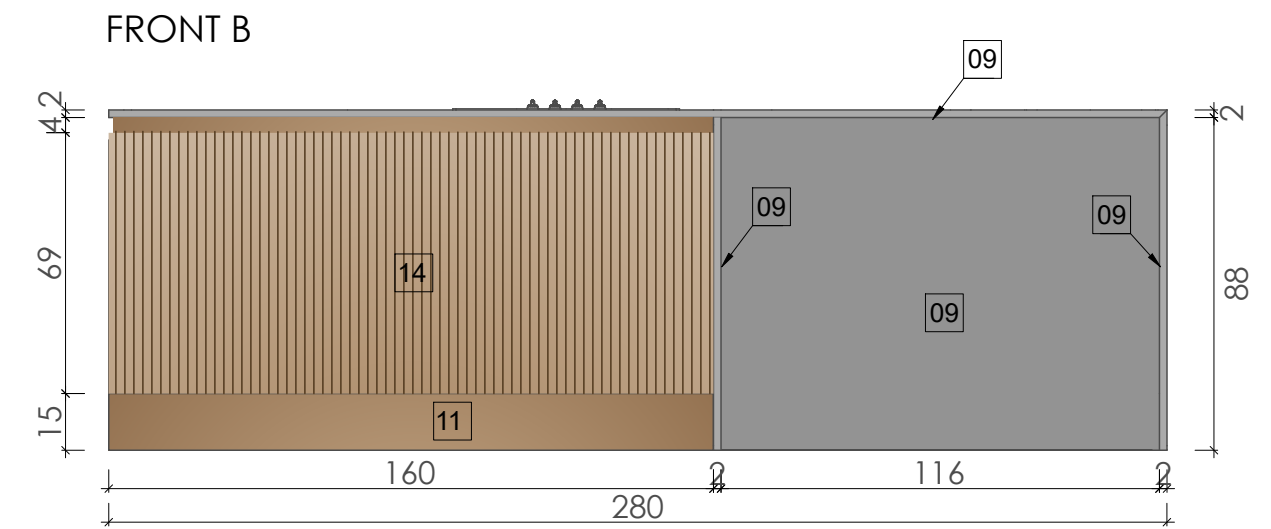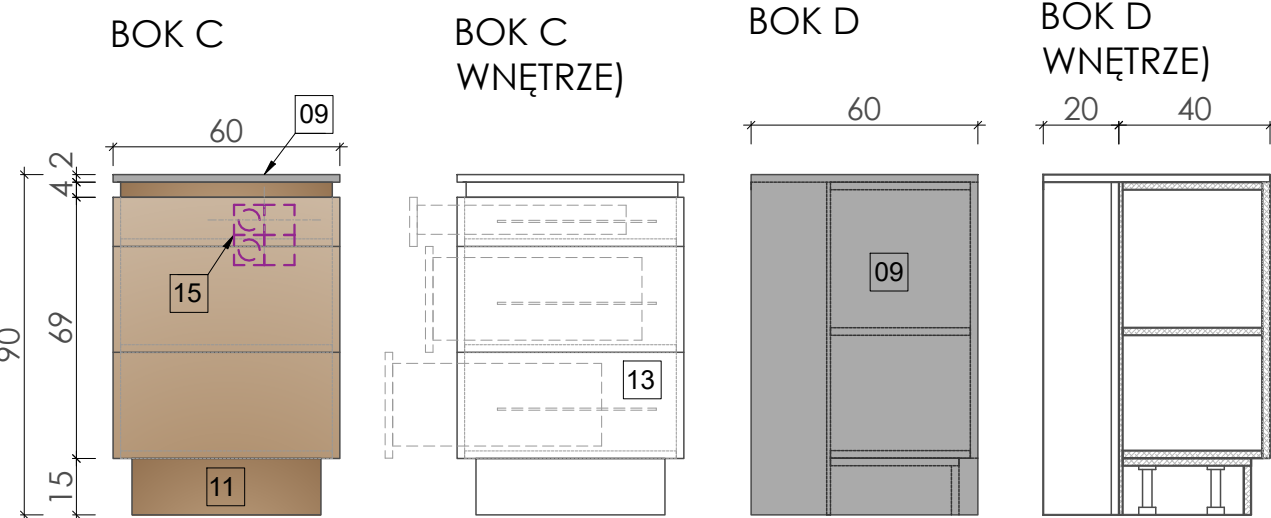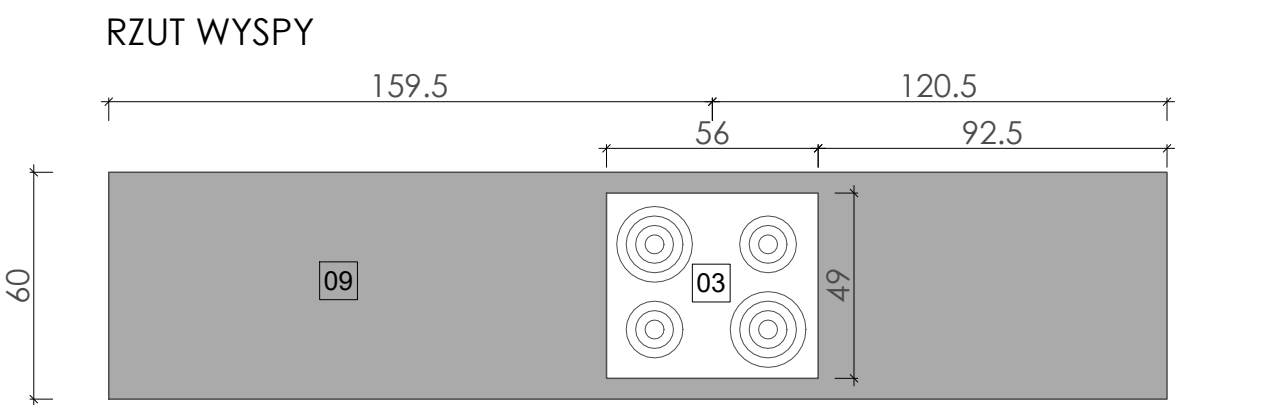

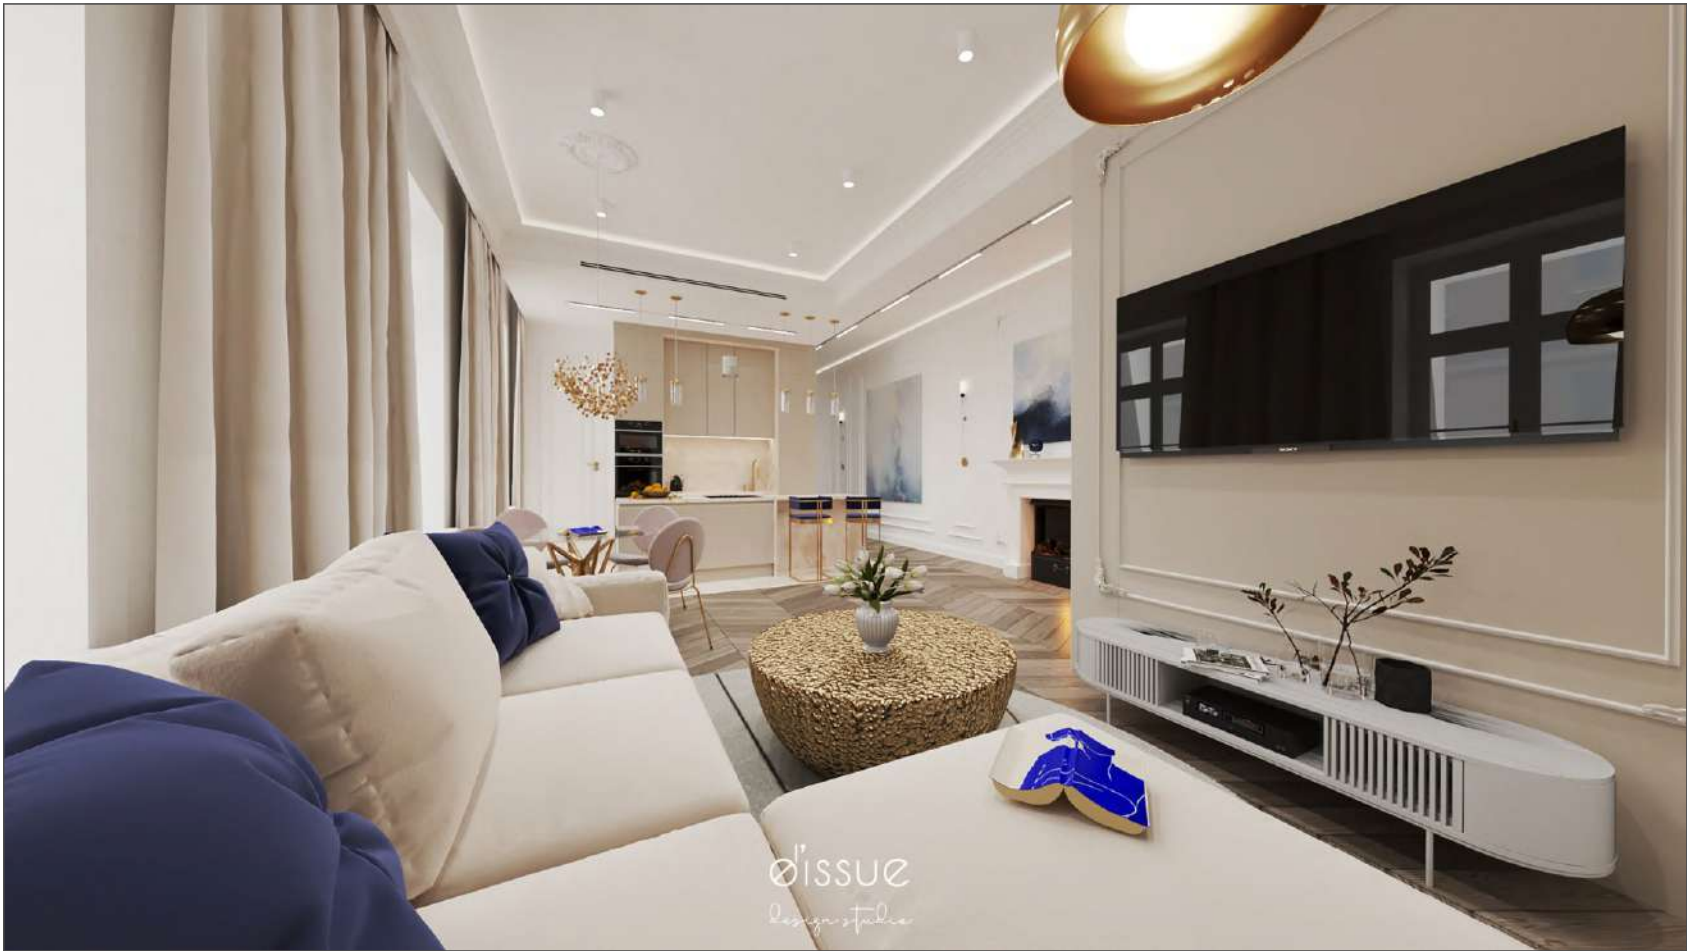

PROJEKT:	Aranżacja mieszkania o powierzchni 95 m2 w Warszawie
LOKALIZACJA:	Warszawa ul. Poznańska 13
INWESTOR:	KLIENT
PROJEKTANT:	d'issue design studio
WYKONAUSTWO:	arch. wnętrz Anna Zborowska
NAZWA RYS.:	Wizualizacje I Salon
NUMER RYS:	A19
DATA:	25.04.2022

- UWAGI OGÓLNE:
1. Przed przystąpieniem do prac wymiary sprawdzić w naturze.
 2. W razie jakichkolwiek wątpliwości lub niezgodności skontaktować się z architektem.
 3. Rysunki rozpatrywać uwzględniając całość dokumentacji projektowej oraz stan istniejący.
 4. Kolejność prac skoordynować międzybranżowo tak, by umożliwić prawidłowy montaż i wykonanie wszystkich elementów projektu.


LEGENDA



PROJEKT:	Aranżacja mieszkania o powierzchni 95 m2 w Warszawie
LOKALIZACJA:	Warszawa ul. Poznańska 13
INWESTOR:	KLIENT
PROJEKTANT:	d'issue design studio
WYKONAWSTWO:	arch. wnętrz Anna Zborowska
NAZWA RYS.:	Wizualizacje II Salon
NUMER RYS.:	A20
DATA:	25.04.2022

- UWAGI OGÓLNE:
1. Przed przystąpieniem do prac wymiary sprawdzić w naturze.
 2. W razie jakichkolwiek wątpliwości lub niezgodności skontaktować się z architektem.
 3. Rysunki rozpatrywać uwzględniając całość dokumentacji projektowej oraz stan istniejący.
 4. Kolejność prac skoordynować międzybranżowo tak, by umożliwić prawidłowy montaż i wykonanie wszystkich elementów projektu.

LEGENDA

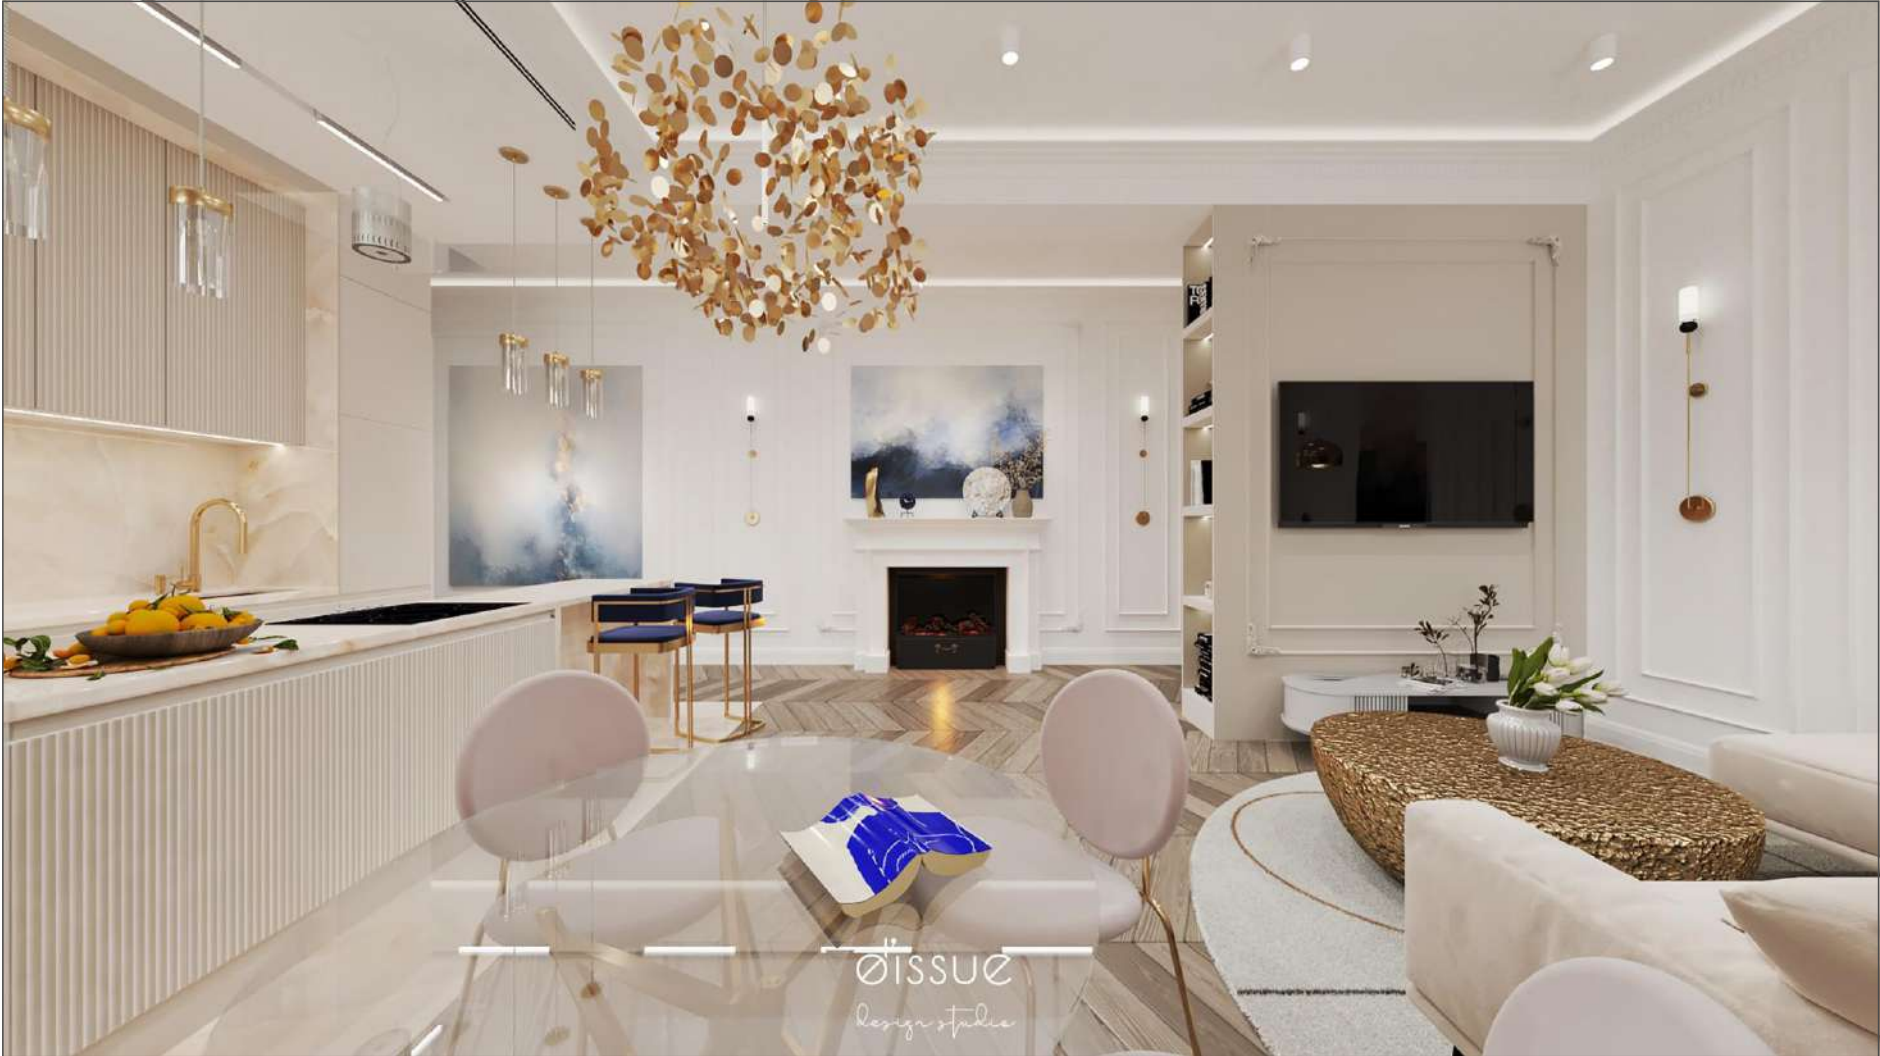

PROJEKT:	Aranżacja mieszkania o powierzchni 95 m2 w Warszawie
LOKALIZACJA:	Warszawa ul. Poznańska 13
INWESTOR:	KLIENT
PROJEKTANT:	d'issue design studio
WYKONAUSTWO:	arch. wnętrz Anna Zborowska
NAZWA RYS.:	Wizualizacje III Salon
NUMER RYS.:	A21
DATA:	25.04.2022

- UWAGI OGÓLNE:
1. Przed przystąpieniem do prac wymiary sprawdzić w naturze.
 2. W razie jakichkolwiek wątpliwości lub niezgodności skontaktować się z architektem.
 3. Rysunki rozpatrywać uwzględniając całość dokumentacji projektowej oraz stan istniejący.
 4. Kolejność prac skoordynować międzybranżowo tak, by umożliwić prawidłowy montaż i wykonanie wszystkich elementów projektu.


LEGENDA



1. Przed przystąpieniem do prac wymiary sprawdzić w naturze.
2. W razie jakichkolwiek wątpliwości lub niezgodności kontaktować się z architektem.
3. Rysunki rozpatrywać uwzględniając całość dokumentacji projektowej oraz stan istniejący.
4. Kolejność prac skoordynować międzybranżowo tak, by umożliwić prawidłowy montaż i wykonanie wszystkich elementów projektu.

UWAGI:

1. Rysunek nie jest opracowaniem warsztatowym, nie zawiera wymiarów ani rozwiązań technicznych konstrukcji mebla.
2. Wykonawca zobowiązany jest dobrać odpowiednio grubości wszystkich elementów, tak aby nie uległy odkształceniom w trakcie użytkowania.
3. Rysunki warsztatowe lub rozwiązania techniczne, Wykonawca powinien przedstawić do akceptacji Projektantowi.
4. W razie wątpliwości lub konieczności wprowadzenia dodatkowych elementów konstrukcji wpływających na wygląd mebla Wykonawca powinien konsultować z Projektantem.
5. Podane wymiary dotyczą wartości całocięślowych elementów mebla a nie wymiarów poszczególnych warstw elementów mebla.
6. Wszystkie elementy powinny być wykonane z materiału odpornego na promienie UV, aby z czasem nie uległy przebarwieniom.

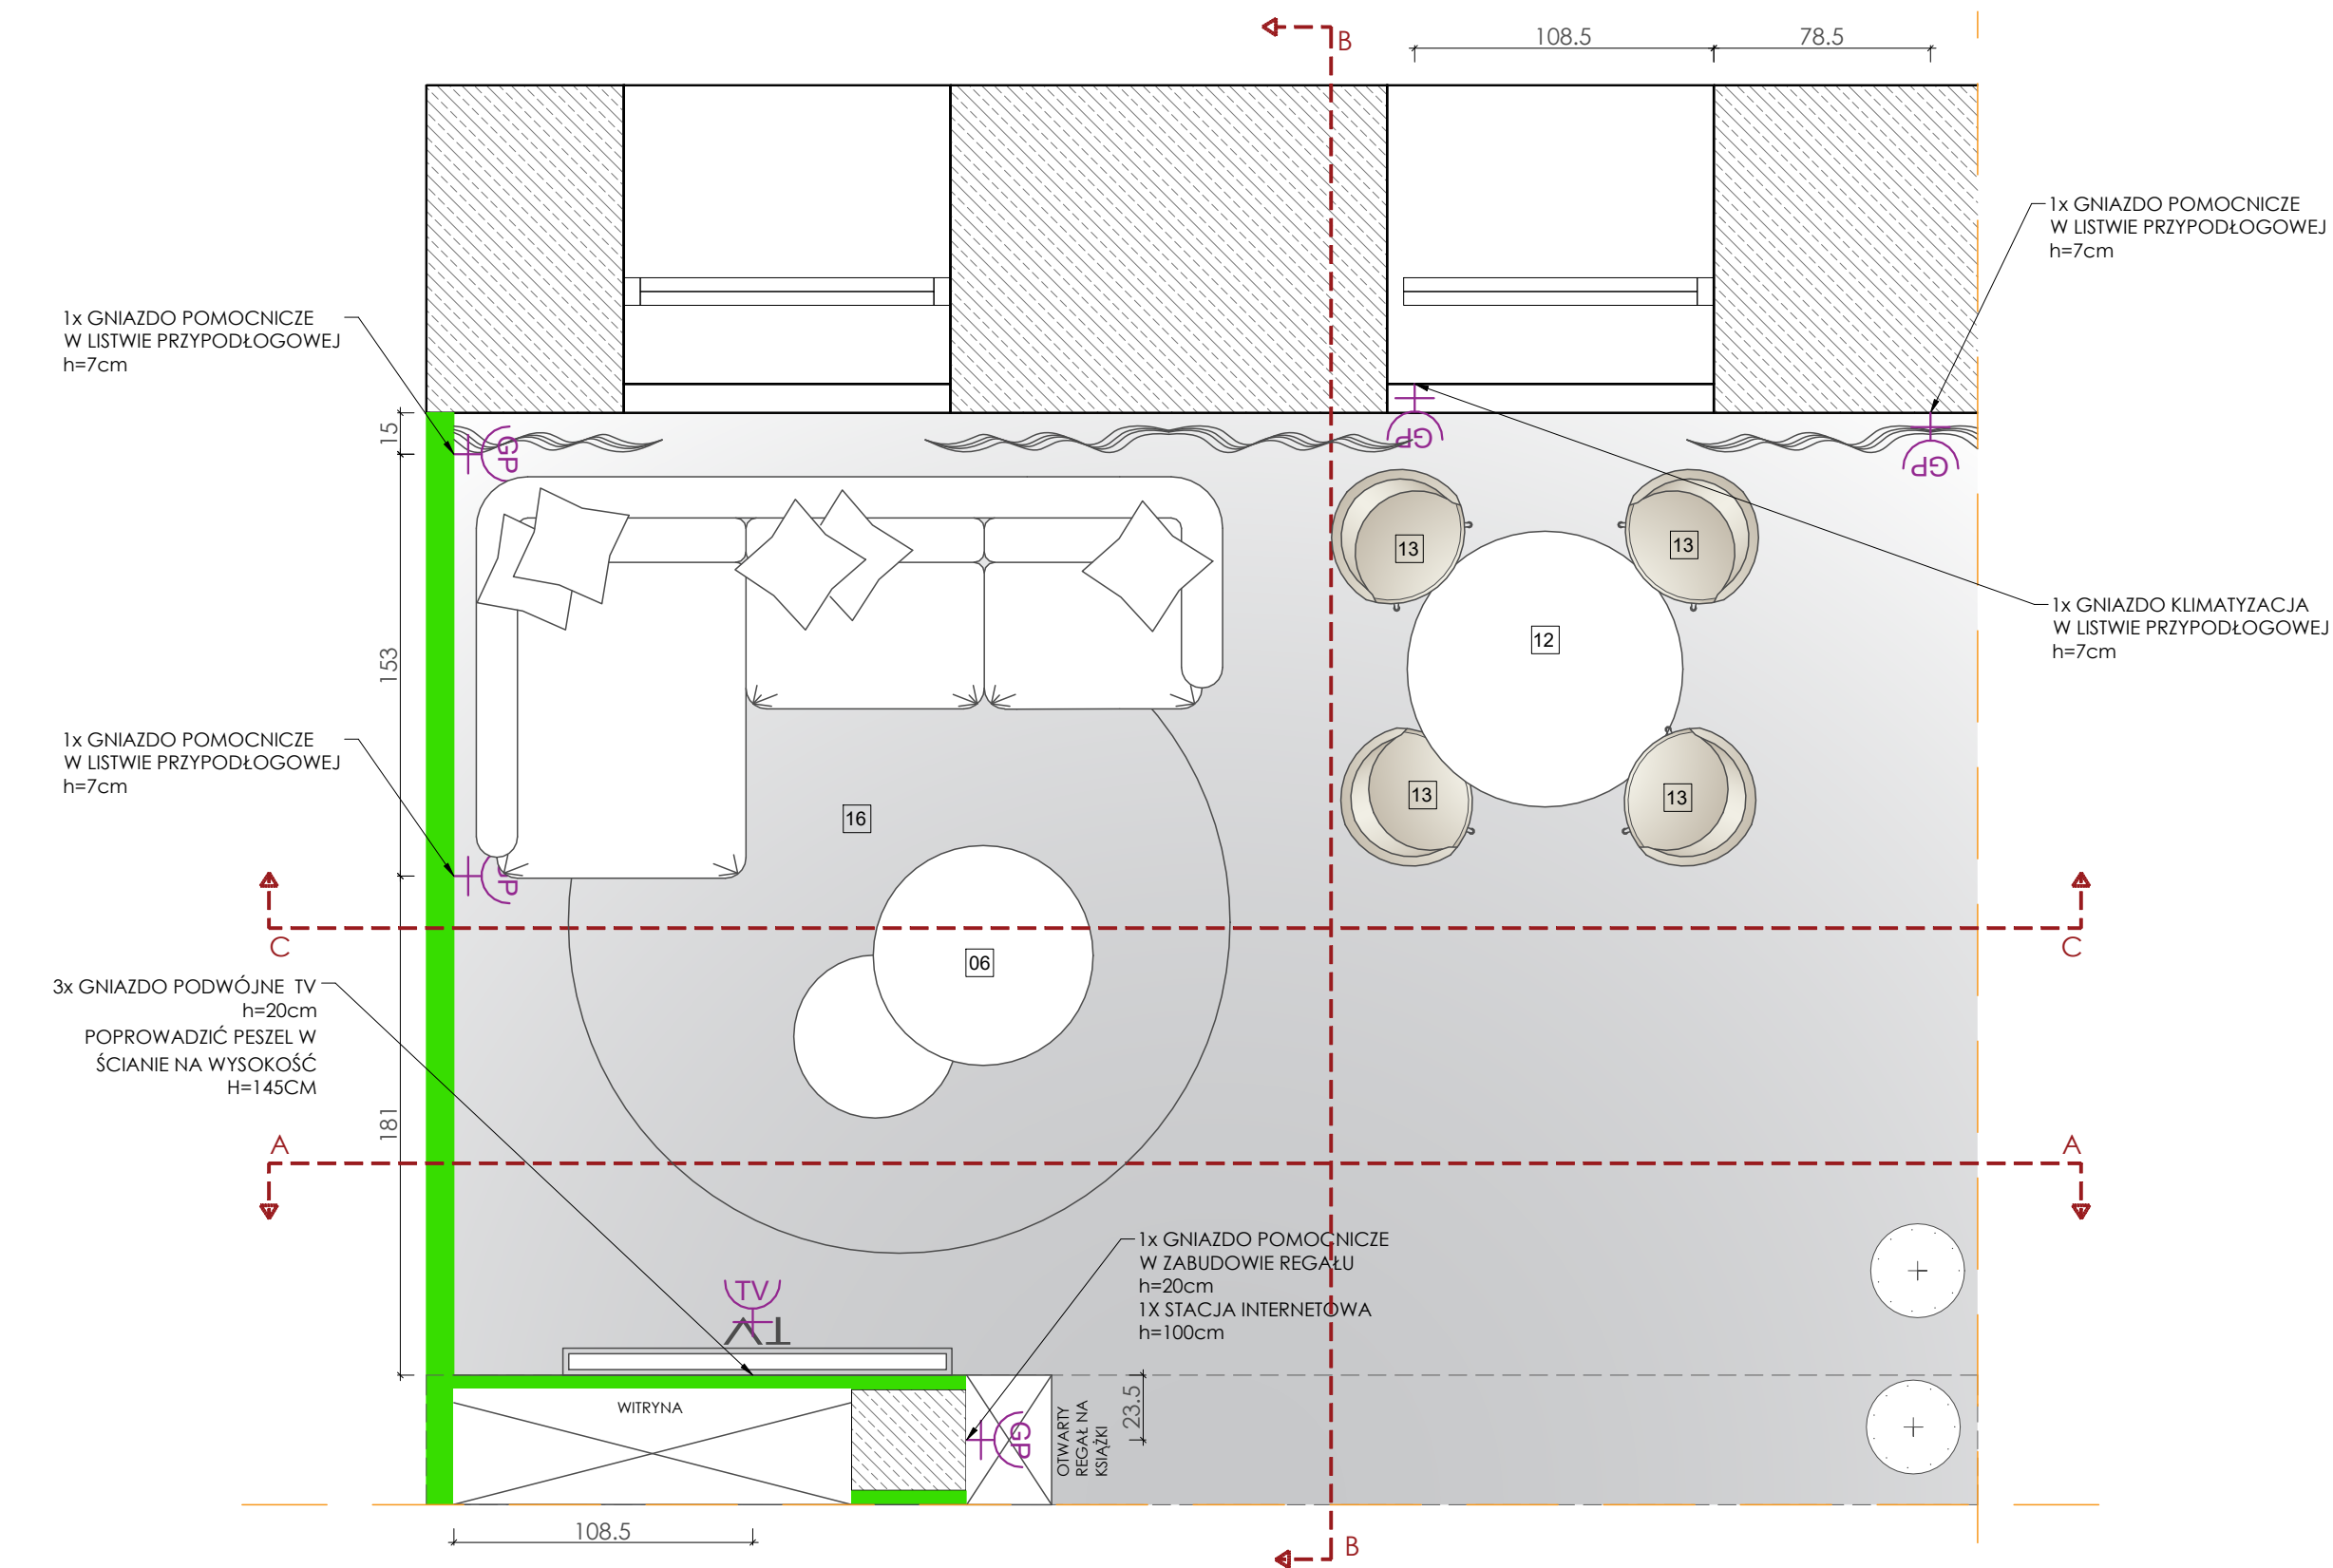

- 01** Ściana malowana na kolor kaszmirowy: RAL*: 9001
Uwaga! znajdujaca się na ścianie sztukateria różnie malowana na ten sam kolor co ściana.
- 02** Ściana malowana na kolor biały: RAL 9003
- 03** LISTWA ŚCIENNA OZDOBNA
Creativa LNG-09 Listwa ścienna gładka
Wysokość: 4 cm - DŁUGOŚĆ LISTWY 240cm. Potrzeba 12 listwy.
- 04** LISTWA ŚCIENNA OZDOBNA
Creativa LPC-03 Listwa ścienna gładka
Wysokość: 2,2 cm - DŁUGOŚĆ 1 LISTWY 240cm
- 05** NAROŻNIK DO SZTUKATERII
Creativa LNG-09-1 Narożniki do listew
Potrzeba 8 sztuk


- 06** STOLIK KAWOWY Z MŁOTKOWANEGO ALUMINIUM,
70X30 CM, MOSIĄDZ - LOFTANDHOME.ONLINE
 - 07** Szafka RTV Madera 150CM
FONDU.STORE
 - 08** Narożnik lewostronny Madara Light Beige, Gold
SKU: 2014214
VIVREHOME.PL
 - 09** LAMPA STOJĄCA ZA NAROŻNIKIEM
Zuiver
Lampa podłogowa w kształcie łuku Metal Bow
WESTWINGNOW.PL
 - 10** LAMPA NAD STOŁEM JADALNIA NYM
Lampa wisząca MONETE SINGLE złota - metal
 - 11** STREFA DZIENNA - KINKIETY W SZTUKATERII
AROMAS : LAMPA ŚCIENNA / KINKIET DELIE - złoty
ROZM. L - 9design.pl

- | | |
|----|---|
| 12 | STÓŁ JADALNIANY - RAYMOND 100x100 złoty
MEBLE-MIRAT.PL |
| 13 | KRZESŁO JADALNIANE
Krzesło welurowe różowe na złotych nogach
Akebia - COZYZONE.PL |
| 14 | LISTWA SUFITOWA OŚWIETLENIOWA DO
SALONU I HOLU
MD156 Mardom Decor - 11 x 14,5 x 200 cm
Do salonu i holu potrzeba 48mb (24 sztuk!) |
| 15 | LISTWA PRZYPODŁOGOWA salon i hol
Listwa przypodłogowa Creativa PRO-102
Professional - 15 x 2,2 x 200 cm
Do salonu i holu potrzeba 28,93mb (15 sztuk) |
| 16 | DIWAN
Bauhaus Rug Minimal Wool Silk 2
Round 225
SHOP.BAUHAUS-MOVEMENT.COM |

- | | |
|----|---|
| 17 | <p>ZASŁONA NA WYMIAR
 Zasłona welwet
 280 x 340 cm, taśma 5 cm / 3 SZTUKI
 140 x 340 cm, taśma 5 cm / 1 SZTUKA
 Kod: Z-374610
 Kolor: beżowy - EUROFIRANY.COM.PL</p> |
| 18 | <p>FIRANA NA WYMIARODŁO CAŁEGO DOMU
 Firana z wysokogatunkowego woalu, wykończona obciążnikami Pierre R64/1
 240 x 340 cm, taśma 5 cm / 3 SZTUKI
 Kod: F-64507
 Kolor: biały - EUROFIRANY.COM.PL</p> |
| 19 | <p>SIEDZISKO DO HOLU -ławeczka Vienna
 - 110x40x40 - HAZELEDIGN.PL</p> |
| 20 | <p>OZDOBA NA ŚCIANE NAD SIEDZISKIEM
 Dekoracja ścienna złote liście
 Numer: 309691 - WITEK.PL (3 sztuki)</p> |

- [21]** Drzwi wejściowe malowane na kolor kaszmirowy RAL 9001
- [22]** Grzejnik Panelowy Horyzont 4 Wykonany z najwyższej jakości stali - 1800x290
Gwint: 1/2 cala, Rozstaw przyłączy: 50 mm
Podłączenie: dolne - środkowe, Ilość paneli : 4
- [23]** Lustro klejone na ściennę oraz na drzwi
3 kolumny po 2 rzędy. Frezowane na bokach na 4cm
Wykonać według wymiarów na widokach.
- [24]** KOMINEK ELEKTRYCZNY Z OBUDOWĄ
BEVERLY BIAŁY LED - Afiamo
wys: 112 cm, szer: 140 cm, gł: 37 cm -ALLEWNETRZ.PL
- [25]** PANEL ŚCIENNY OZDOBNY
Lamel dekoracyjny W110 Hill Orac Decor
25 x 1,6 x 200 cm
Do salonu i holu potrzeba 54mb

PRZEKRÓJ A-A

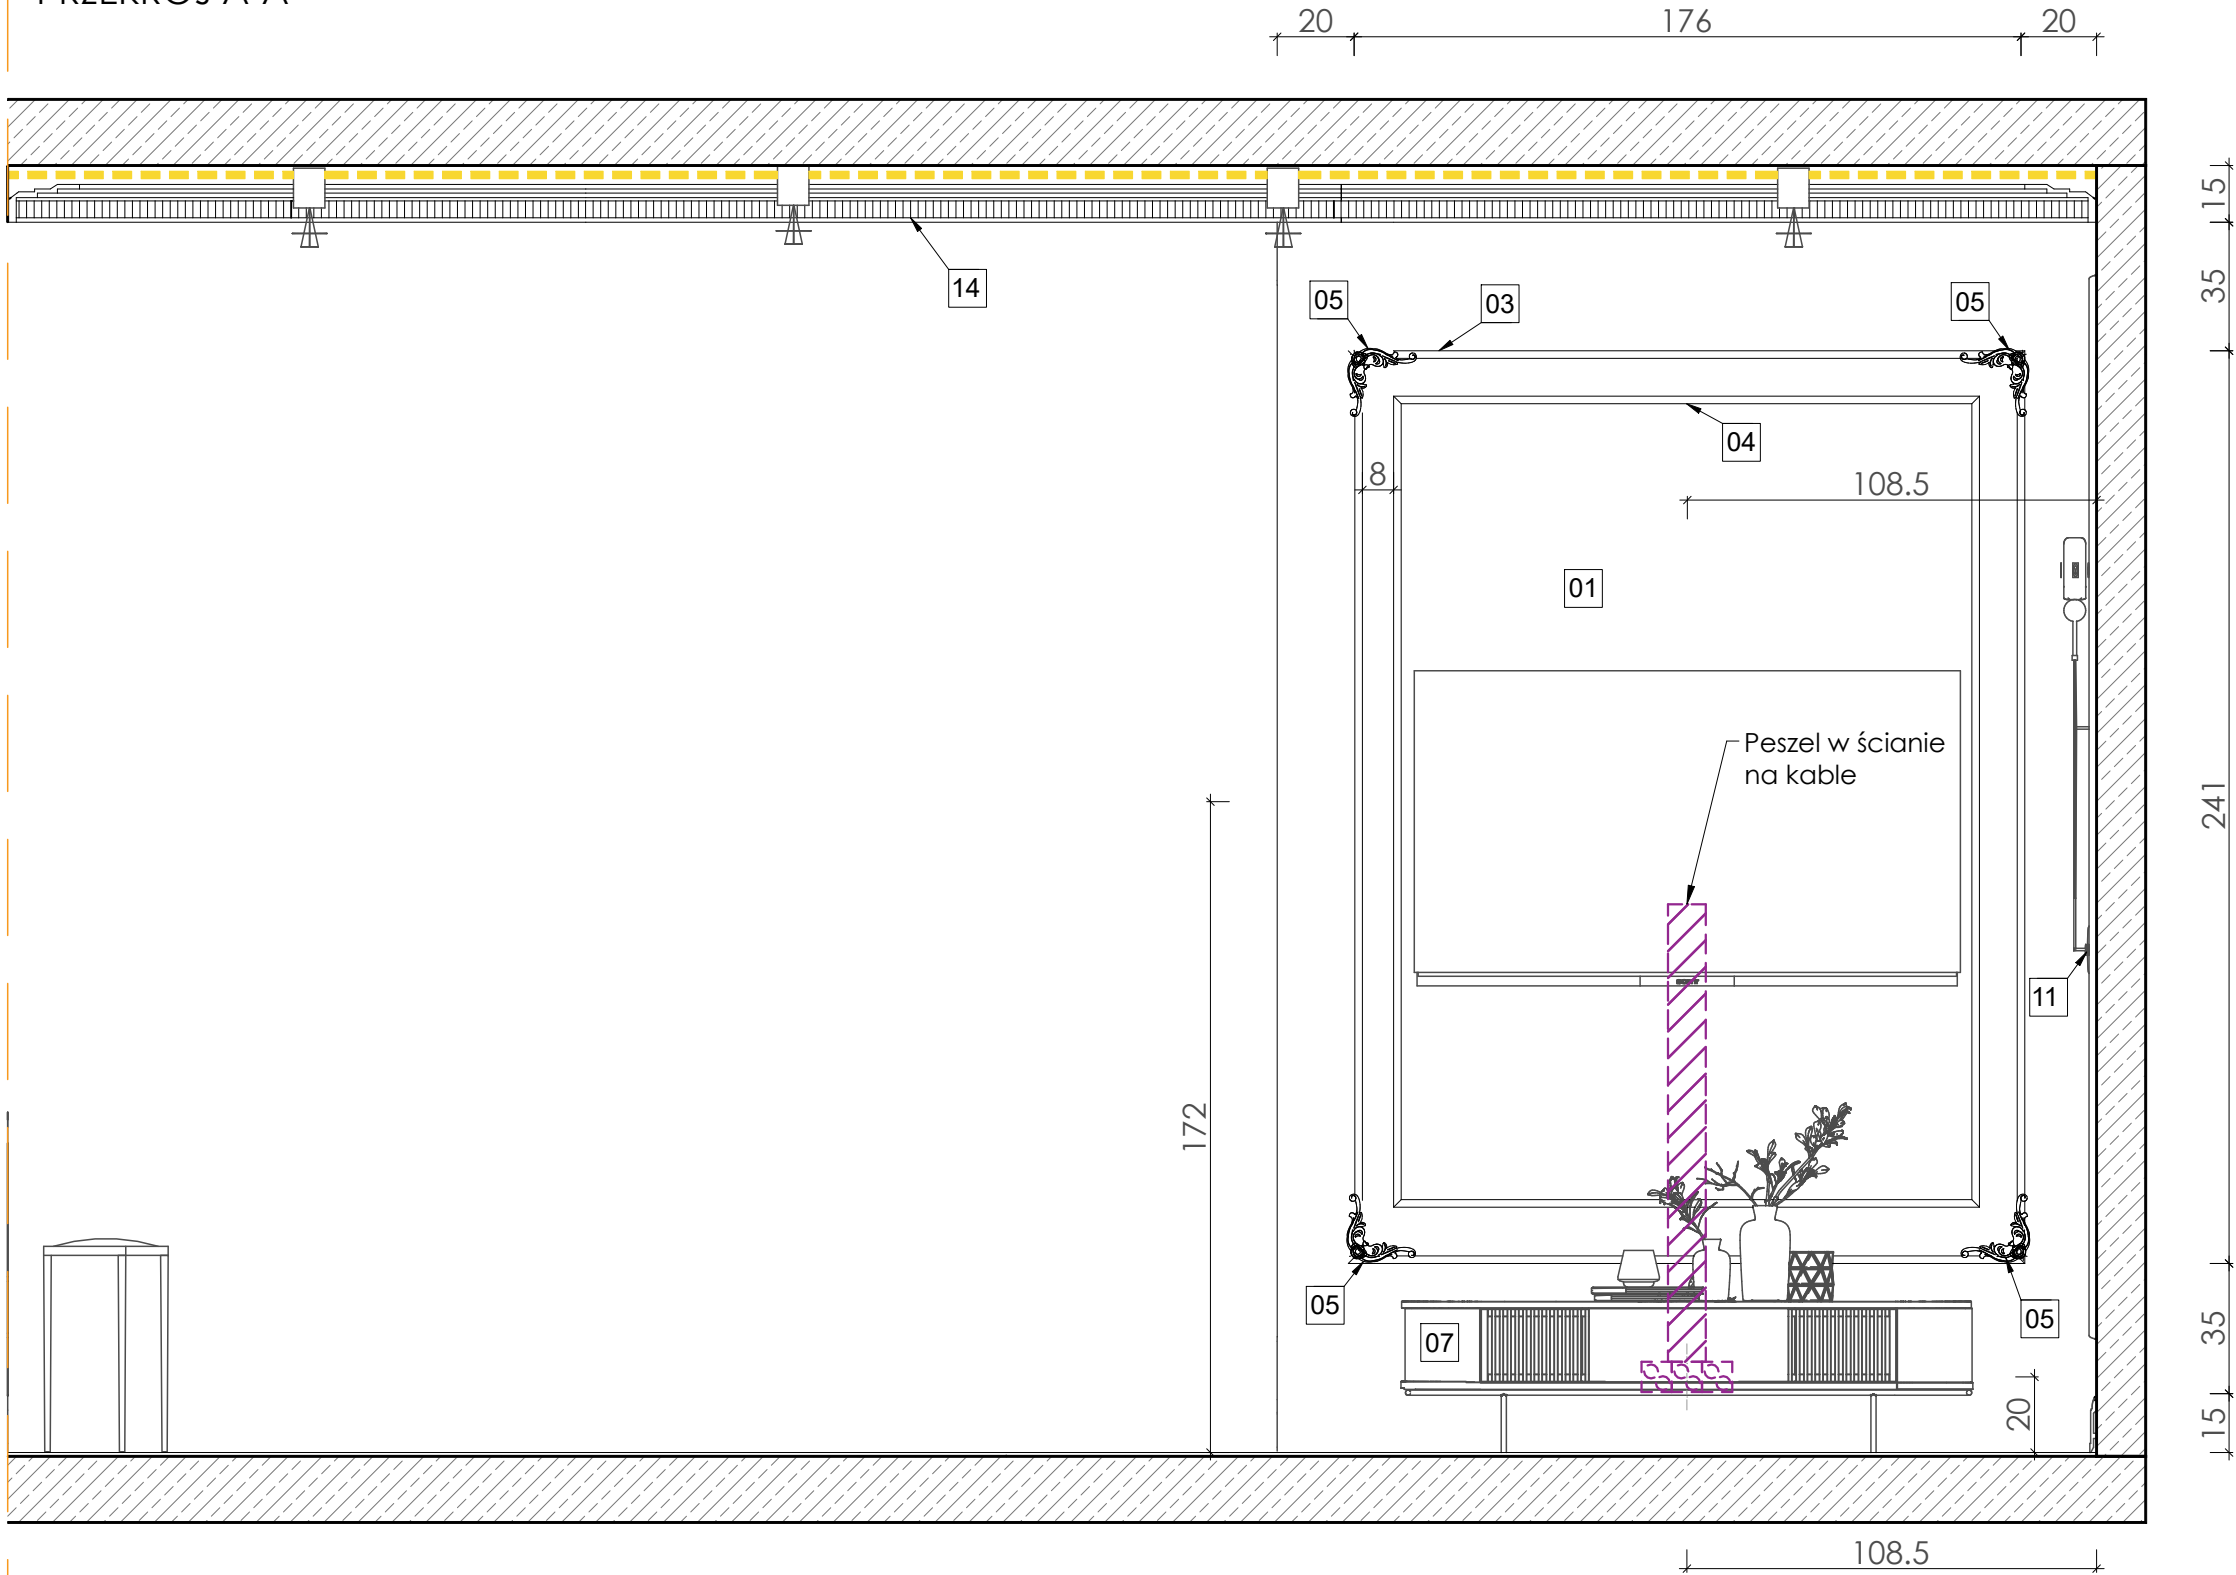

LEGENDA:

- [01] Ściana malowana na kolor kaszmirowy: RAL*: 9001
Uwaga! znajdująca się na ścianie sztukateria również malowana na ten sam kolor co ściana.
- [02] Ściana malowana na kolor biały: RAL 9003
- [03] LISTWA ŚCIENNA OZDOBNA
Creativa LNG-09 Listwa ścienna gładka
Wysokość: 4 cm - DŁUGOŚĆ LISTWY 240cm. Potrzeba 12 listwy.
- [04] LISTWA ŚCIENNA OZDOBNA
Creativa LPC-03 Listwa ścienna gładka
Wysokość: 2,2 cm - DŁUGOŚĆ 1 LISTWY 240cm
- [05] NAROŻNIK DO SZTUKATERII
Creativa LNG-09-1 Narożniki do listew
Potrzeba 8 sztuk

- [06] STÓLIK KAWOWY Z MŁOTKOWANEGO ALUMINIUM,
70X30 CM, MOSIĄDZ - LOFTANDHOME.ONLINE
- [07] Szafka RTV Madera 150CM
FONDU.STORE
- [08] Narożnik lewostronny Madara Light Beige, Gold
SKU: 2014214
VIVREHOME.PL
- [09] LAMPA STOJĄCA ZA NAROŻNIKIEM
Zuiver
Lampa podłogowa w kształcie łuku Metal Bow
WESTWINGNOW.PL
- [10] LAMPA NAD STOŁEM JADALNIAŁYM
Lampa wisząca MONETE SINGLE złota - metal
- [11] STREFA DZIENNA - KINKIETY W SZTUKATERII
AROMAS :: LAMPA ŚCIENNA / KINKIET DELIE - złoty
ROZM. L - 9design.pl

- [12] STÓŁ JADALNIAŁY - RAYMOND 100x100 złoty
MEBLE-MIRAT.PL
- [13] KRZESŁO JADALNIAŁE
Krzesło welurowe różowe na złotych nogach
Akebia - COZYZONE.PL
- [14] LISTWA SUFITOWA OŚWIEŚLENIA DO
SALONU I HOLU
MD156 Mardom Decor - 11 x 14,5 x 200 cm
Do Salonu i holu potrzeba 48mb (24 sztuki)
- [15] LISTWA PRZYPODŁOGOWA salon i hol
Listwa przypodłogowa Creativa PRO-102
Professional - 15 x 2,2 x 200 cm
Do salonu i holu potrzeba 28,93mb (15 sztuk)
- [16] DYWAN
Bauhaus Rug Minimal Wool Silk 2
Round 225
SHOP.BAUHAUS-MOVEMENT.COM

- [17] ZASŁONA NA WYMIAR
Zasłona welwet
280 x 340 cm, taśma 5 cm / 3 SZTUKI
140 x 340 cm, taśma 5 cm / 1 SZTUKA
Kod: Z-374610
Kolor: beżowy - EUROFIRANY.COM.PL
- [18] FIRANA NA WYMIAR DO CAŁEGO DOMU
Firana z wysokogatunkowego woalu, wykończona
obciążnikiem Pierre R64/1
240 x 340 cm, taśma 5 cm / 3 SZTUKI
Kod: F-64507
Kolor: biały - EUROFIRANY.COM.PL
- [19] SIEDZISKO DO HOLU -Ławeczka Vienna
- 110x40x40 - HAZELDESIGN.PL
- [20] OZDOBA NA ŚCIANIE NAD SIEDZISKIEM
Dekoracja ścienna złote liście
Numer: 309691 - WITEK.PL (3 sztuki)

- [21] Drzwi wejściowe malowane na kolor kaszmirowy
RAL 9001
- [22] Grzejnik Panelowy Horyzont 4 Wykonany z najwyższej
jakości stali - 1800x290
Gwint: 1/2 cala, Rozstaw przyłączy: 50 mm
Podłączenie: dolne - środkowe, Ilość paneli : 4
- [23] Lustro klejone na ścianę oraz na drzwi
3 kolumny po 2 rzędy. Frezowane na bokach na 4cm
Wykonać według wymiarów na widokach.
- [24] KOMINEK ELEKTRYCZNY Z OBUŁOWĄ
BEVERLY BIAŁY LED - Aflamo
wys: 112 cm, szer: 140 cm, gt: 37 cm -ALLEWNETRZE.PL
- [25] PANEL ŚCIENNY OZDOBNY
Lamel dekoracyjny W110 Hill Orac Decor
25 x 1,6 x 200 cm
Do salonu i holu potrzeba 54mb



PROJEKT: Aranżacja mieszkania o powierzchni 95 m² w Warszawie

LOKALIZACJA: Warszawa ul. Poznańska 13

INWESTOR: KLIENT

PROJEKTANT: d'issue design studio

WYKONAUSTWO: arch. wnętrz
Anna Zborowska

NAZWA RYS.: Przekrój A-A
Salon

NUMER RYS.: A23

DATA: 25.04.2022


UWAGI OGÓLNE:

1. Przed przystąpieniem do prac wymiary sprawdzić w naturze.
2. W razie jakichkolwiek wątpliwości lub niezgodności skontaktować się z architektem.
3. Rysunki rozpatrywać uwzględniając całość dokumentacji projektowej oraz stan istniejący.
4. Kolejność prac skoordynować międzybranżowo tak, by umożliwić prawidłowy montaż i wykonanie wszystkich elementów projektu.

LEGENDA

- UWAGI:
1. Rysunek nie jest opracowaniem warsztatowym, nie zawiera wymiarów ani rozwiązań technicznych konstrukcji mebla.
 2. Wykonawca zobowiązany jest dobrać odpowiednio grubości wszystkich elementów, tak aby nie ulegały odkształceniom w trakcie użytkowania.
 3. Rysunki warsztatowe lub rozwiązania techniczne, Wykonawca powinien przedstawić do akceptacji Projektantowi.
 4. W razie wątpliwości lub konieczności wprowadzenia dodatkowych elementów konstrukcji wpływających na wygląd mebla Wykonawca powinien skonsultować z Projektantem.
 5. Podane wymiary dotyczą wartości całosciowych elementów mebla a nie wymiarów poszczególnych warstw elementów mebla.
 6. Wszystkie elementy powinny być wykonane z materiału odpornego na promienie UV, aby z czasem nie ulegały przebarwieniom.

PRZEKRÓJ B-B

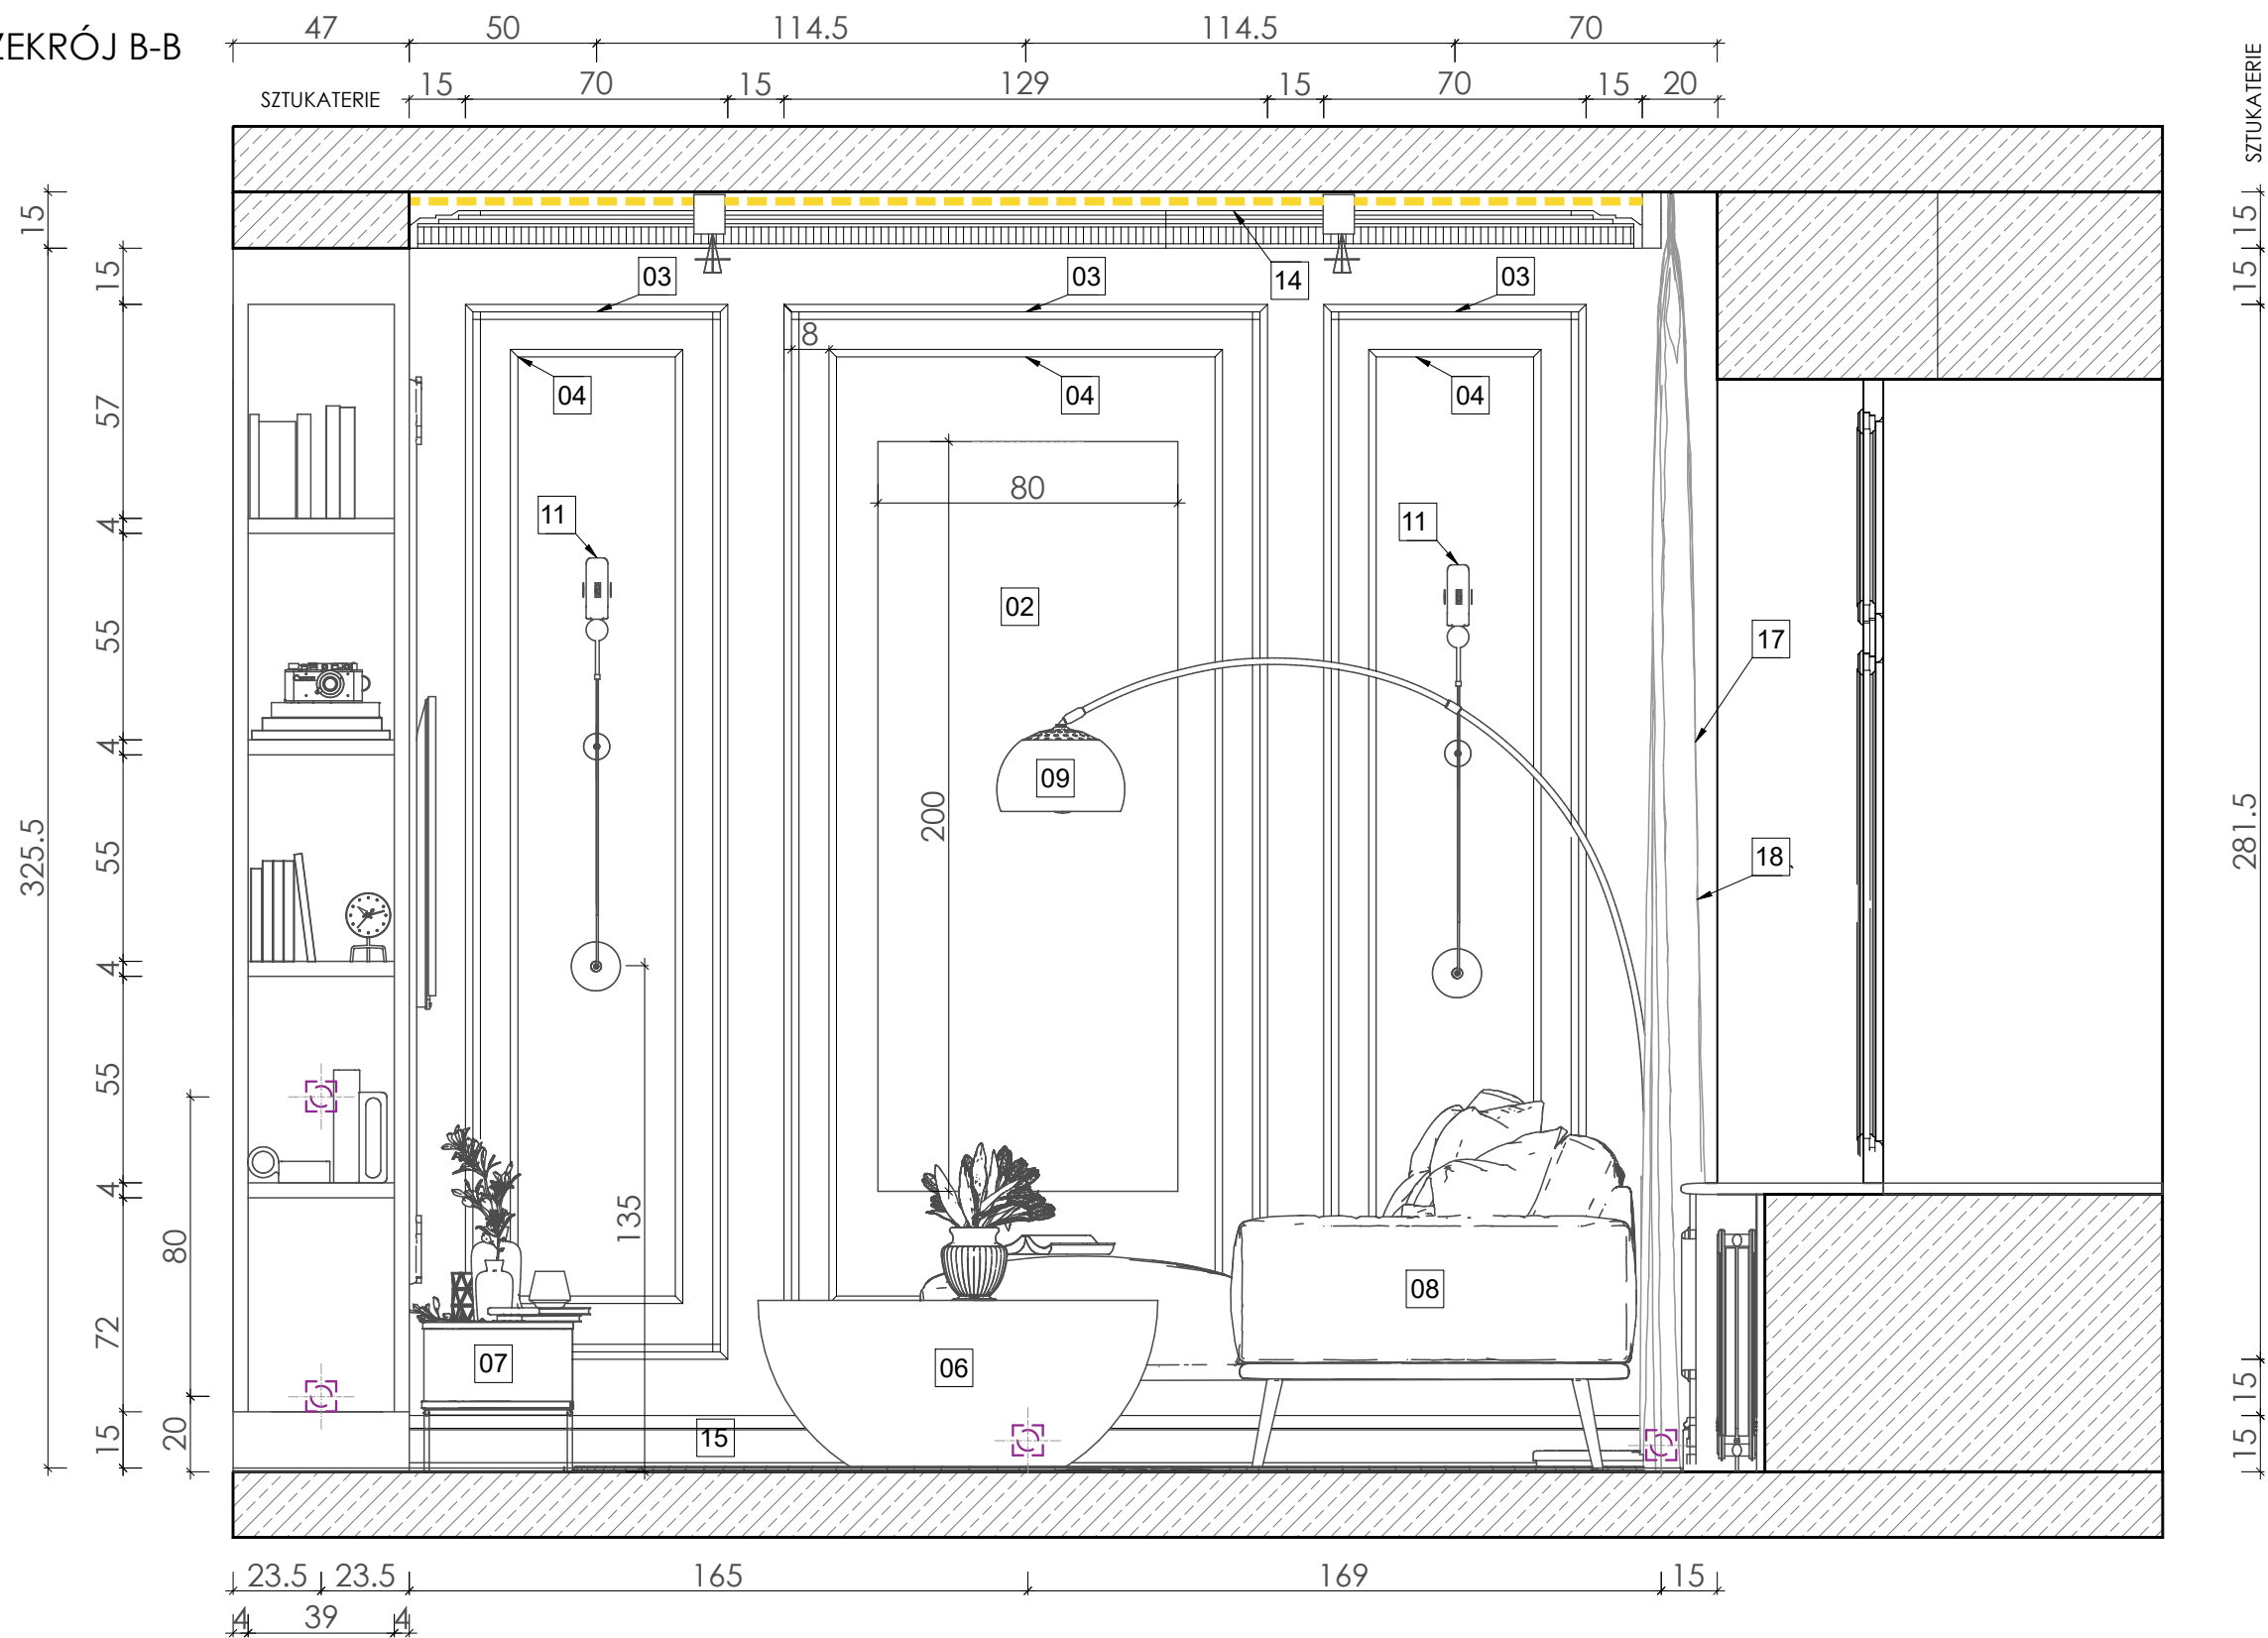

LEGENDA:

- [01] Ściana malowana na kolor kaszmirowy: RAL*: 9001
Uwaga! znajdująca się na ścianie sztukateria różnie malowana na ten sam kolor co ściana.
- [02] Ściana malowana na kolor biały: RAL 9003
- [03] LISTWA ŚCIENNA OZDOBNA
Creativa LNG-09 Listwa ścienna gładka
Wysokość: 4 cm - DŁUGOŚĆ LISTWY 240cm. Potrzeba 12 listwy.
- [04] LISTWA ŚCIENNA OZDOBNA
Creativa LPC-03 Listwa ścienna gładka
Wysokość: 2,2 cm - DŁUGOŚĆ 1 LISTWY 240cm
- [05] NAROŻNIK DO SZTUKATERII
Creativa LNG-09-1 Narożniki do listew
Potrzeba 8 sztuk
- [06] STOLIK KAWOWY Z MŁOTKOWANEGO ALUMINIUM,
70X30 CM, MOSIĄDZ - LOFTANDHOME.ONLINE
- [07] Szafka RTV Madera 150CM
FONDU.STORE
- [08] Narożnik lewostronny Madara Light Beige, Gold
SKU: 2014214
VIVREHOME.PL
- [09] LAMPA STOJĄCA ZA NAROŻNIKIEM
Zuiver
Lampa podłogowa w kształcie łuku Metal Bow
WESTWINGNOW.PL
- [10] LAMPA NAD STOŁEM JADALNIANYM
Lampa wisząca MONETE SINGLE złota - metal
- [11] STREFA DZIENNA - KINKIETY W SZTUKATERII
AROMAS :: LAMPA ŚCIENNA / KINKIET DELIE - złoty
ROZM. L - 9design.pl

- [12] STÓŁ JADALNIAŃY - RAYMOND 100x100 złoty
MEBLE-MIRAT.PL
- [13] KRZESŁO JADALNIAŃE
Krzesło welurowe różowe na złotych nogach
Akebia - COZYZONE.PL
- [14] LISTWA SUFITOWA OŚWIELENIOWA DO
SALONU I HOLU
MD156 Mardom Decor - 11 x 14,5 x 200 cm
Do Salonu i holu potrzeba 48mb (24 sztuki)
- [15] LISTWA PRZYPODŁOGOWA salon i hol
Listwa przypodłogowa Creativa PRO-102
Professional - 15 x 2,2 x 200 cm
Do salonu i holu potrzeba 28,93mb (15 sztuk)
- [16] DYWAN
Bauhaus Rug Minimal Wool Silk 2
Round 225
SHOP.BAUHAUS-MOVEMENT.COM

- [17] ZAŚLONA NA WYMIAR
Zasłona welwet
280 x 340 cm, taśma 5 cm / 3 SZTUKI
140 x 340 cm, taśma 5 cm / 1 SZTUKA
Kod: Z-374610
Kolor: beżowy - EUROFIRANY.COM.PL
- [18] FIRANA NA WYMIAR DO CAŁEGO DOMU
Firana z wysokogatunkowego woalu, wykończona
obciążnikiem Pierre R64/1
240 x 340 cm, taśma 5 cm / 3 SZTUKI
Kod: F-64507
Kolor: biały - EUROFIRANY.COM.PL
- [19] SIEDZISKO DO HOLU -Ławeczka Vienna
- 110x40x40 - HAZELDESIGN.PL
- [20] OZDOBA NA ŚCIANIE NAD SIEDZISKIEM
Dekoracja ścienna złote liście
Numer: 309691 - WITEK.PL (3 sztuki)

- [21] Drzwi wejściowe malowane na kolor kaszmirowy
RAL 9001
- [22] Grzejnik Panelowy Horyzont 4 Wykonany z najwyższej
jakości stali - 1800x290
Gwint: 1/2 cala, Rozstaw przyłączy: 50 mm
Podłączenie: dolne - środkowe, Ilość paneli : 4
- [23] Lustro klejone na ścianę oraz na drzwi
3 kolumny po 2 rzędy. Frezowane na bokach na 4cm
Wykonać według wymiarów na widokach.
- [24] KOMINEK ELEKTRYCZNY Z OBUDOWĄ
BEVERLY BIAŁY LED - Aflamo
wys: 112 cm, szer: 140 cm, gł: 37 cm -ALLEWNETRZE.PL
- [25] PANEL ŚCIENNY OZDOBNY
Lamel dekoracyjny W110 Hill Orac Decor
25 x 1,6 x 200 cm
Do salonu i holu potrzeba 54mb



PROJEKT: Aranżacja mieszkania o
powierzchni 95 m2
w Warszawie

LOKALIZACJA: Warszawa ul. Poznańska 13

INWESTOR: KLIENT

PROJEKTANT: d'issue design studio

WYKONAUSTWO: arch. wnętrz
Anna Zborowska

NAZWA RYS.: Przekrój B-B
Salon

NUMER RYS.: A24

DATA: 25.04.2022

UWAGI OGÓLNE:

1. Przed przystąpieniem do prac wymiary sprawdzić w naturze.
2. W razie jakichkolwiek wątpliwości lub niezgodności skontaktować się z architektem.
3. Rysunki rozpatrywać uwzględniając całość dokumentacji projektowej oraz stan istniejący.
4. Kolejność prac skoordynować międzybranżowo tak, by umożliwić prawidłowy montaż i wykonanie wszystkich elementów projektu.

LEGENDA

- UWAGI:
1. Rysunek nie jest opracowaniem warsztatowym, nie zawiera wymiarów ani rozwiązań technicznych konstrukcji mebla.
 2. Wykonawca zobowiązany jest dobrać odpowiednio grubości wszystkich elementów, tak aby nie ulegały odkształceniom w trakcie użytkowania.
 3. Rysunki warsztatowe lub rozwiązania techniczne, Wykonawca powinien przedstawić do akceptacji Projektantowi.
 4. W razie wątpliwości lub konieczności wprowadzenia dodatkowych elementów konstrukcji wpływających na wygląd mebla Wykonawca powinien skonsultować z Projektantem.
 5. Podane wymiary dotyczą wartości całosciowych elementów mebla a nie wymiarów poszczególnych warstw elementów mebla.
 6. Wszystkie elementy powinny być wykonane z materiału odpornego na promienie UV, aby z czasem nie ulegały przebarwieniom.

PRZEKRÓJ C-C



PROJEKT: Aranżacja mieszkania o powierzchni 95 m² w Warszawie

LOKALIZACJA: Warszawa ul. Poznańska 13

INWESTOR: KLIENT

PROJEKTANT: d'issue design studio

WYKONAUSTWO: arch. wnętrz
Anna Zborowska

NAZWA RYS.: Przekrój C-C
Salon

NUMER RYS.: A25

DATA: 25.04.2022

UWAGI OGÓLNE:

1. Przed przystąpieniem do prac wymiary sprawdzić w naturze.
2. W razie jakichkolwiek wątpliwości lub niezgodności skontaktować się z architektem.
3. Rysunki rozpatrywać uwzględniając całość dokumentacji projektowej oraz stan istniejący.
4. Kolejność prac skoordynować międzybranżowo tak, by umożliwić prawidłowy montaż i wykonanie wszystkich elementów projektu.

LEGENDA


UWAGI:

1. Rysunek nie jest opracowaniem warsztatowym, nie zawiera wymiarów ani rozwiązań technicznych konstrukcji mebla.
2. Wykonawca zobowiązany jest dobrać odpowiednio grubości wszystkich elementów, tak aby nie ulegały odkształceniom w trakcie użytkowania.
3. Rysunki warsztatowe lub rozwiązania techniczne, Wykonawca powinien przedstawić do akceptacji Projektantowi.
4. W razie wątpliwości lub konieczności wprowadzenia dodatkowych elementów konstrukcji wpływających na wygląd mebla Wykonawca powinien skonsultować z Projektantem.
5. Podane wymiary dotyczą wartości całosciowych elementów mebla a nie wymiarów poszczególnych warstw elementów mebla.
6. Wszystkie elementy powinny być wykonane z materiału odpornego na promienie UV, aby z czasem nie ulegały przebarwieniu.

LEGENDA:

- | | | | | | | | |
|----|--|----|---|----|---|----|--|
| 01 | Ściana malowana na kolor kaszmirowy: RAL*: 9001
Uwaga! znajdująca się na ścianie sztukateria również malowana na ten sam kolor co ściana. | 06 | STÓLIK KAWOWY Z MŁOTKOWANEGO ALUMINIUM, 70X30 CM, MOSIĄDZ - LOFTANDHOME.ONLINE | 12 | STÓŁ JADALNIANY - RAYMOND 100x100 złoty MEBLE-MIRAT.PL | 17 | ZASŁONA NA WYMIAR
Zasłona welwet
280 x 340 cm, taśma 5 cm / 3 SZTUKI |
| 02 | Ściana malowana na kolor biały: RAL 9003 | 07 | Szafka RTV Madera 150CM FONDU.STORE | 13 | KRZESŁO JADALNIANE
Krzesło welurowe różowe na złotych nogach Akebia - COZYZONE.PL | 18 | FIRANA NA WYMIAR DO CAŁEGO DOMU
Firana z wysokogatunkowego woalu, wykończona obciążnikiem Pierre R64/1 |
| 03 | LISTWA ŚCIENNA OZDOBNA
Creativa LNG-09 Listwa ścienna gładka
Wysokość: 4 cm - DŁUGOŚĆ LISTWY 240cm. Potrzeba 12 listwy. | 08 | Narożnik lewostronny Madara Light Beige, Gold SKU: 2014214 VIVREHOME.PL | 14 | LISTWA SUFITOWA OŚWIELENIOWA DO SALONU I HOLU
MD156 Mardom Decor - 11 x 14,5 x 200 cm Do Salonu i holu potrzeba 48mb (24 sztuki) | 20 | OZDOBA NA ŚCIANIE NAD SIEDZISKIEM
Dekoracja ścienna złote liście
Numer: 309691 - WITEK.PL (3 sztuki) |
| 04 | LISTWA ŚCIENNA OZDOBNA
Creativa LPC-03 Listwa ścienna gładka
Wysokość: 2,2 cm - DŁUGOŚĆ 1 LISTWY 240cm | 09 | LAMPA STOJĄCA ZA NAROŻNIKIEM
Zuiver
Lampa podłogowa w kształcie łuku Metal Bow WESTWINGNOW.PL | 15 | LISTWA PRZYPODŁOGOWA salon i hol
Listwa przypodłogowa Creativa PRO-102 Professional - 15 x 2,2 x 200 cm Do salonu i holu potrzeba 28,93mb (15 sztuk) | 21 | Drzwi wejściowe malowane na kolor kaszmirowy RAL 9001 |
| 05 | NAROŻNIK DO SZTUKATERII
Creativa LNG-09-1 Narożniki do listew
Potrzeba 8 sztuk | 10 | LAMPA NAD STOŁEM JADALNIANYM
Lampa wisząca MONETE SINGLE złota - metal | 16 | DYWAN
Bauhaus Rug Minimal Wool Silk 2 Round 225 SHOP.BAUHAUS-MOVEMENT.COM | 22 | Grzejnik Panelowy Horyzont 4 Wykonany z najwyższej jakości stali - 1800x290
Gwint: 1/2 cala, Rozstaw przyłączy: 50 mm
Podłączenie: dolne - środkowe, Ilość paneli: 4 |
| | | 11 | Lampa stojąca za narożnikiem | | | 23 | Lustro klejone na ścianę oraz na drzwi
3 kolumny po 2 rzędy. Frezowane na bokach na 4cm
Wykonać według wymiarów na widokach. |
| | | 12 | Stół kawowy | | | 24 | KOMINEK ELEKTRYCZNY Z OBUDOWĄ
BEVERLY BIAŁY LED - Aflamo
wys: 112 cm, szer: 140 cm, gr: 37 cm -ALLEWNETRZE.PL |
| | | 13 | Krzesła jadalniane | | | 25 | PANEL ŚCIENNY OZDOBNY
Lamel dekoracyjny W110 Hill Orac Decor
25 x 1,6 x 200 cm
Do salonu i holu potrzeba 54mb |
| | | 14 | Listwa sufitowa | | | | |
| | | 15 | Listwa przypodłogowa | | | | |
| | | 16 | Dywan | | | | |
| | | 17 | Zasłona | | | | |
| | | 18 | Firana | | | | |
| | | 19 | Siedzisko do holu | | | | |
| | | 20 | Ozdoba na ścianie | | | | |
| | | 21 | Drzwi wejściowe | | | | |
| | | 22 | Grzejnik | | | | |
| | | 23 | Lustro | | | | |
| | | 24 | Kominek | | | | |
| | | 25 | Panel ścienny | | | | |

ZABUDOWA G-K NR. 01

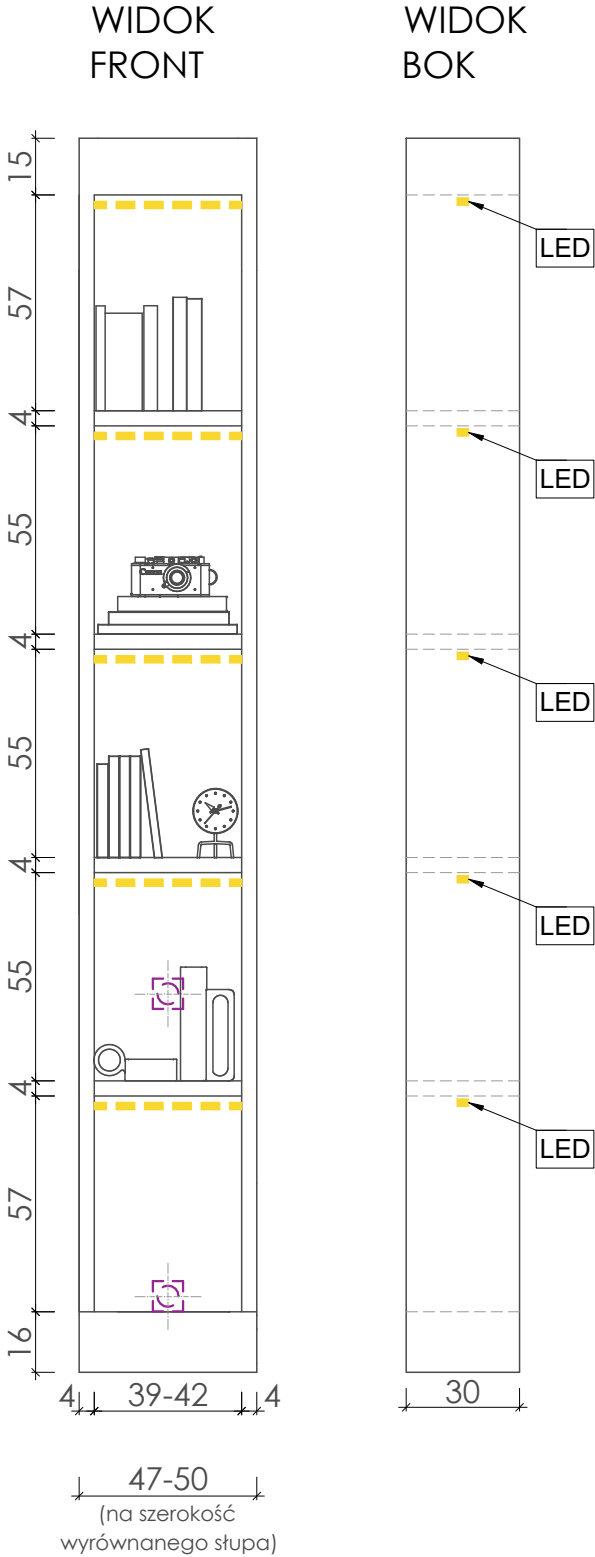

ZABUDOWA G-K
Wykonana na grubość słupa - podciągu.
Malowany na kolor ściany z TV (beżowy)
**- Pod półkami poprowadzić oświetlenie LED
włączane razem z oświetleniem LED sufitu w
salonie.**

LEGENDA:

- 01

Ściana malowana na kolor kaszmirowy: RAL*: 9001
Uwaga! znajdująca się na ścianie sztukateria również malowana na ten sam kolor co ściana.
- 02

Ściana malowana na kolor biały: RAL 9003
- 03

LISTWA ŚCIENNA OZDOBNA
Creativa LNG-09 Listwa ścienna gładka
Wysokość: 4 cm - DŁUGOŚĆ LISTWY 240cm. Potrzeba 12 listwy.
- 04

LISTWA ŚCIENNA OZDOBNA
Creativa LPC-03 Listwa ścienna gładka
Wysokość: 2,2 cm - DŁUGOŚĆ 1 LISTWY 240cm
- 05

NAROŻNIK DO SZTUKATERII
Creativa LNG-09-1 Narożniki do listew
Potrzeba 8 sztuk

- 06

STÓLIK KAWOWY Z MŁOTKOWANEGO ALUMINIUM, 70X30 CM, MOSIĄDZ - LOFTANDHOME.ONLINE
- 07

Szafka RTV Madera 150CM
FONDU.STORE
- 08

Narożnik lewostronny Madara Light Beige, Gold
SKU: 2014214
VIVREHOME.PL
- 09

LAMPA STOJĄCA ZA NAROŻNIKIEM
Zuiver
Lampa podłogowa w kształcie łuku Metal Bow
WESTWINGNOW.PL
- 10

LAMPA NAD STOŁEM JADALNIA NYM
Lampa wisząca MONETE SINGLE złota - metal
- 11

STREFA DZIENNA - KINKIETY W SZTUKATERII
AROMAS :: LAMPA ŚCIENNA / KINKIET DELIE - złoty
ROZM. L - 9design.pl

- 12

STÓŁ JADALNIA NY - RAYMOND 100x100 złoty
MEBLE-MIRAT.PL
- 13

KRZESŁO JADALNIA NE
Krzesło welurowe różowe na złotych nogach
Akebia - COZYZONE.PL
- 14

LISTWA SUFITOWA OŚWIETLE NIOWA DO
SALONU I HOLU
MD156 Mardom Decor - 11 x 14,5 x 200 cm
Do Salonu i holu potrzeba 48mb (24 sztuki)
- 15

LISTWA PRZYPODŁOGOWA salon i hol
Listwa przypodłogowa Creativa PRO-102
Professional - 15 x 2,2 x 200 cm
Do salonu i holu potrzeba 28,93mb (15 sztuk)
- 16

DYWAN
Bauhaus Rug Minimal Wool Silk 2
Round 225
SHOP.BAUHAUS-MOVEMENT.COM

- 17

ZASŁONA NA WYMIAR
Zasłona welwet
280 x 340 cm, taśma 5 cm / 3 SZTUKI
140 x 340 cm, taśma 5 cm / 1 SZTUKA
Kod: Z-374610
Kolor: beżowy - EUROFIRANY.COM.PL
- 18

FIRANA NA WYMIAR DO CAŁEGO DOMU
Firana z wysokogatunkowego woalu, wykończona
obciążnikiem Pierre R64/1
240 x 340 cm, taśma 5 cm / 3 SZTUKI
Kod: F-64507
Kolor: biały - EUROFIRANY.COM.PL
- 19

SIEDZISKO DO HOLU -Ławeczka Vienna
- 110x40x40 - HAZELDESIGN.PL
- 20

OZDOBA NA ŚCIANE NAD SIEDZISKIEM
Dekoracja ścienna złote liście
Numer: 309691 - WITEK.PL (3 sztuki)

- 21

Drzwi wejściowe malowane na kolor kaszmirowy
RAL 9001
- 22

Grzejnik Panelowy Horyzont 4 Wykonany z najwyższej
jakości stali - 1800x290
Gwint: 1/2 cala, Rozstaw przyłączy: 50 mm
Podłączenie: dolne - środkowe, Ilość paneli : 4
- 23

Lustro klejone na ścianę oraz na drzwi
3 kolumny po 2 rzędy. Frezowane na bokach na 4cm
Wykonać według wymiarów na widokach.
- 24

KOMINEK ELEKTRYCZNY Z OBUDOWĄ
BEVERLY BIAŁY LED - Aflamo
wys: 112 cm, szer: 140 cm, gł: 37 cm -ALLEWNETRZE.PL
- 25

PANEL ŚCIENNY OZDOBNY
Lamel dekoracyjny W110 Hill Orac Decor
25 x 1,6 x 200 cm
Do salonu i holu potrzeba 54mb



PROJEKT:	Aranżacja mieszkania o powierzchni 95 m2 w Warszawie
LOKALIZACJA:	Warszawa ul. Poznańska 13
INWESTOR:	KLIENT
PROJEKTANT:	d'issue design studio
WYKONA WSTWO:	arch. wnętrz Anna Zborowska
NAZWA RYS.:	Zabudowa G-K 01 Salon
NUMER RYS:	A26
DATA:	25.04.2022

UWAGI OGÓLNE:

1. Przed przystąpieniem do prac wymiary sprawdzić w naturze.
2. W razie jakichkolwiek wątpliwości lub niezgodności skontaktować się z architektem.
3. Rysunki rozpatrywać uwzględniając całość dokumentacji projektowej oraz stan istniejący.
4. Kolejność prac skoordynować międzybranżowo tak, by umożliwić prawidłowy montaż i wykonanie wszystkich elementów projektu.

LEGENDA

- UWAGI:
1. Rysunek nie jest opracowaniem warsztatowym, nie zawiera wymiarów ani rozwiązań technicznych konstrukcji mebla.
2. Wykonawca zobowiązany jest dobrać odpowiednio grubości wszystkich elementów, tak aby nie ulegały odkształceniom w trakcie użytkowania.
3. Rysunki warsztatowe lub rozwiązania techniczne, Wykonawca powinien przedstawić do akceptacji Projektantowi.
4. W razie wątpliwości lub konieczności wprowadzenia dodatkowych elementów konstrukcji wpływających na wygląd mebla Wykonawca powinien skonsultować z Projektantem.
5. Podane wymiary dotyczą wartości całościowych elementów mebla a nie wymiarów poszczególnych warstw elementów mebla.
6. Wszystkie elementy powinny być wykonane z materiału odpornego na promienie UV, aby z czasem nie ulegały przebarwieniom.



PROJEKT:	Aranżacja mieszkania o powierzchni 95 m2 w Warszawie
LOKALIZACJA:	Warszawa ul. Poznańska 13
INWESTOR:	KLIENT
PROJEKTANT:	d'issue design studio
WYKONAŃSTWO:	arch. wnętrz Anna Zborowska
NAZWA RYS.:	Wizualizacje Hol
NUMER RYS.:	A27
DATA:	29.04.2022

- UWAGI OGÓLNE:
1. Przed przystąpieniem do prac wymiary sprawdzić w naturze.
 2. W razie jakichkolwiek wątpliwości lub niezgodności skontaktować się z architektem.
 3. Rysunki rozpatrywać uwzględniając całość dokumentacji projektowej oraz stan istniejący.
 4. Kolejność prac skoordynować międzybranżowo tak, by umożliwić prawidłowy montaż i wykonanie wszystkich elementów projektu.

LEGENDA

- UWAGI:
1. Rysunek nie jest opracowaniem warsztatowym, nie zawiera wymiarów ani rozwiązań technicznych konstrukcji mebla.
 2. Wykonawca zobowiązany jest dobrać odpowiednio grubości wszystkich elementów, tak aby nie ulegały odkształceniom w trakcie użytkowania.
 3. Rysunki warsztatowe lub rozwiązania techniczne, Wykonawca powinien przedstawić do akceptacji Projektantowi.
 4. W razie wątpliwości lub konieczności wprowadzenia dodatkowych elementów konstrukcji wpływających na wygląd mebla Wykonawca powinien skonsultować z Projektantem.
 5. Podane wymiary dotyczą wartości całosciowych elementów mebla a nie wymiarów poszczególnych warstw elementów mebla.
 6. Wszystkie elementy powinny być wykonane z materiału odpornego na promienie UV, aby z czasem nie ulegały przebarwieniom.

PROJEKT: Aranżacja mieszkania o powierzchni 95 m2 w Warszawie

LOKALIZACJA: Warszawa ul. Poznańska 13

INWESTOR: KLIENT

PROJEKTANT: d'issue design studio

WYKONAUSTWO: arch. wnętrz
Anna Zborowska

NAZWA RYS.: HOL
Rzut


NUMER RYS.: A28

DATA: 18.05.2022

- UWAGI OGÓLNE:
1. Przed przystąpieniem do prac wymiary sprawdzić w naturze.
 2. W razie jakichkolwiek wątpliwości lub niezgodności skontaktować się z architektem.
 3. Rysunki rozpatrywać uwzględniając całość dokumentacji projektowej oraz stan istniejący.
 4. Kolejność prac skoordynować międzybranżowo tak, by umożliwić prawidłowy montaż i wykonanie wszystkich elementów projektu.

LEGENDA

- UWAGI:
1. Rysunek nie jest opracowaniem warsztatowym, nie zawiera wymiarów ani rozwiązań technicznych konstrukcji mebla.
 2. Wykonawca zobowiązany jest dobrać odpowiednio grubości wszystkich elementów, tak aby nie ulegały odkształceniom w trakcie użytkowania.
 3. Rysunki warsztatowe lub rozwiązania techniczne, Wykonawca powinien przedstawić do akceptacji Projektantowi.
 4. W razie wątpliwości lub konieczności wprowadzenia dodatkowych elementów konstrukcji wpływających na wygląd mebla Wykonawca powinien skonsultować z Projektantem.
 5. Podane wymiary dotyczą wartości całosciowych elementów mebla a nie wymiarów poszczególnych warstw elementów mebla.
 6. Wszystkie elementy powinny być wykonane z materiału odpornego na promienie UV, aby z czasem nie ulegały przebarwieniom.

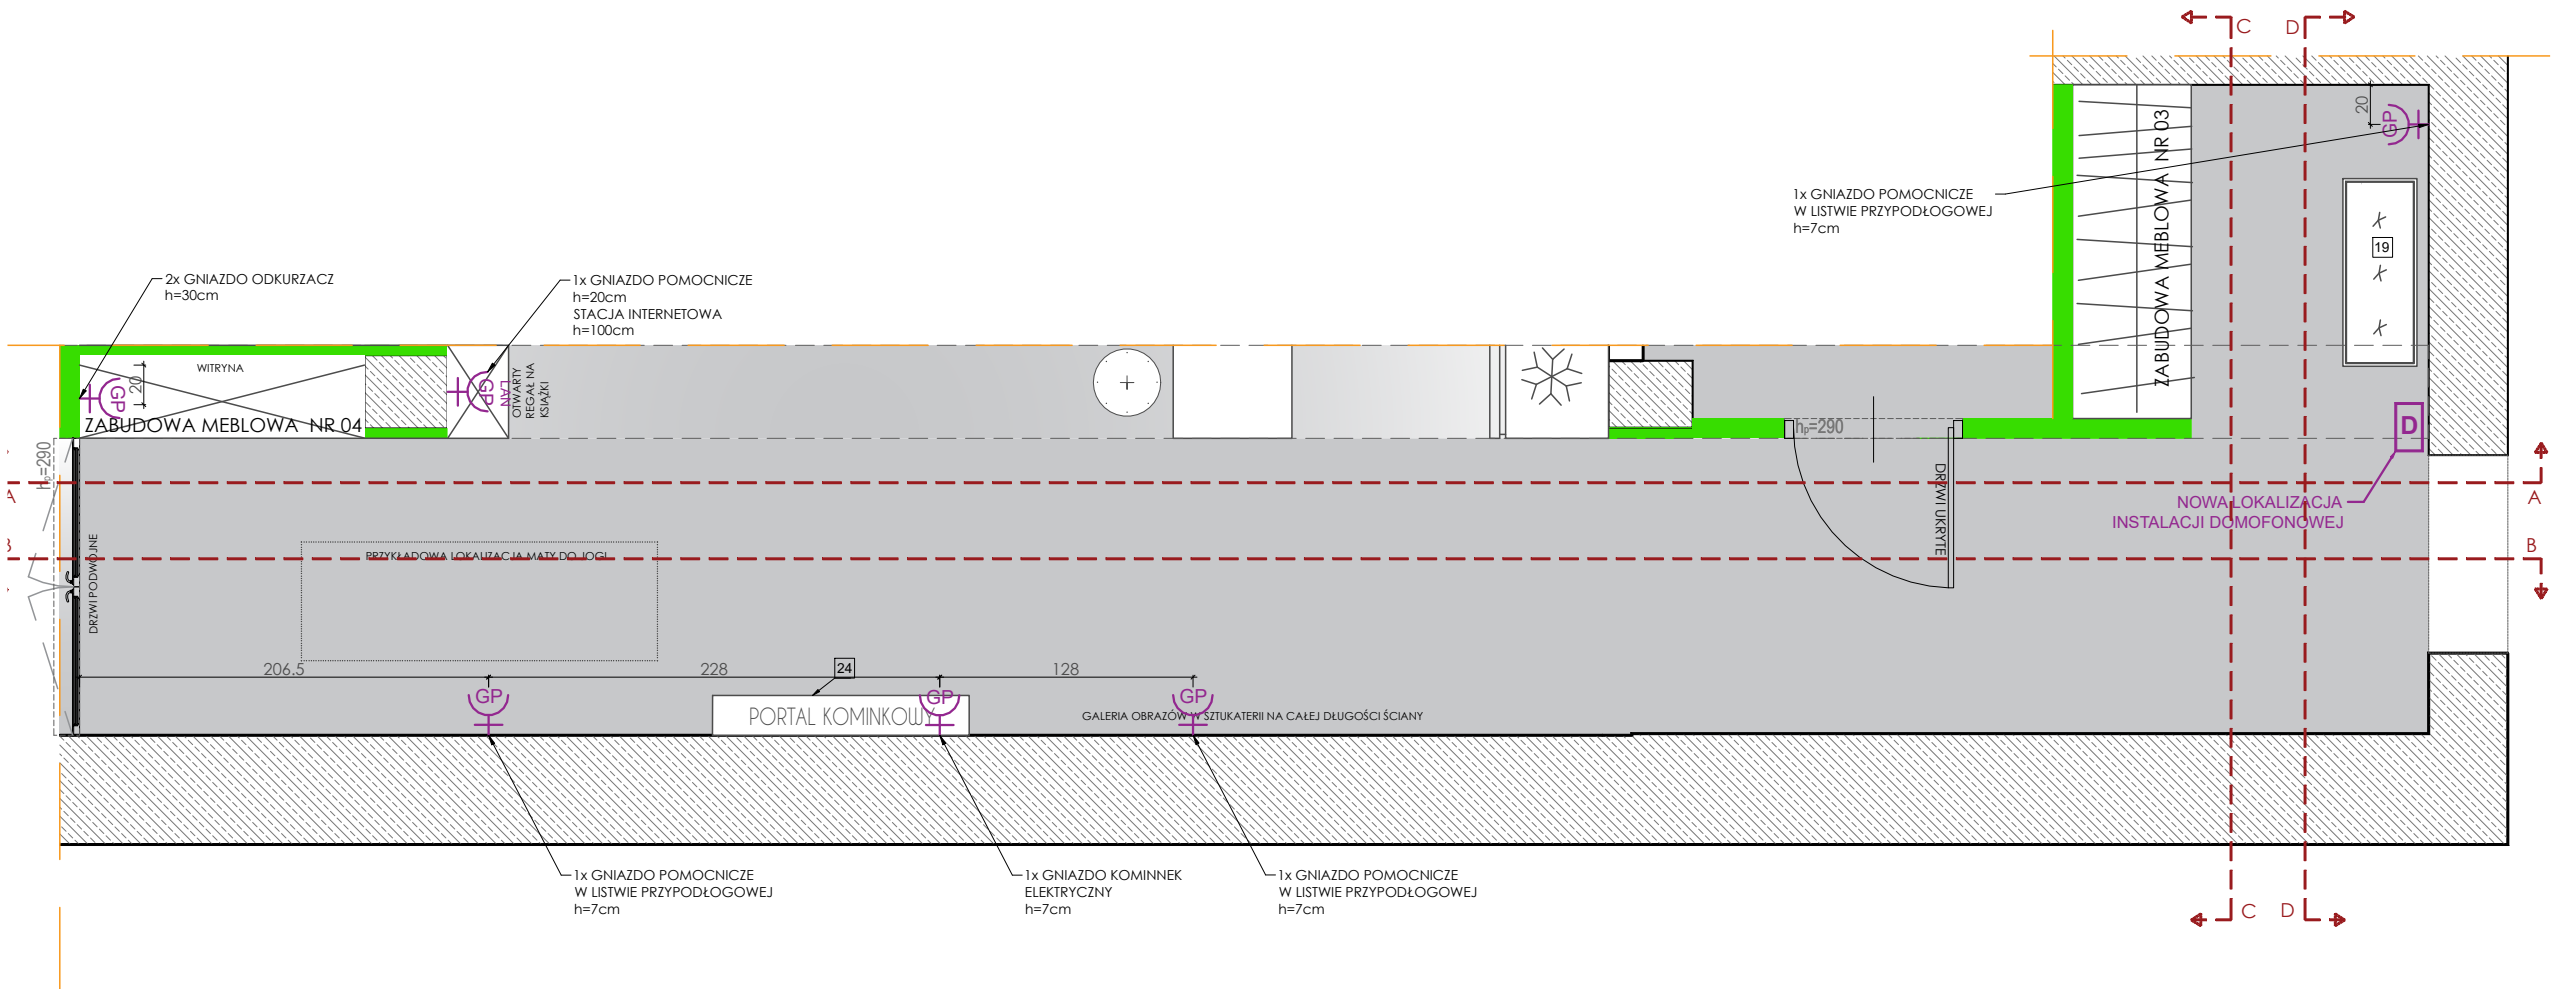

LEGENDA:

- [01] Ściana malowana na kolor kaszmirowy: RAL*: 9001
Uwaga! znajdująca się na ścianie sztukateria różnie malowana na ten sam kolor co ściana.
- [02] Ściana malowana na kolor biały: RAL 9003
- [03] LISTWA ŚCIENNA OZDOBNA
Creativa LNG-09 Listwa ścienna gładka
Wysokość: 4 cm - DŁUGOŚĆ LISTWY 240cm. Potrzeba 12 listwy.
- [04] LISTWA ŚCIENNA OZDOBNA
Creativa LPC-03 Listwa ścienna gładka
Wysokość: 2,2 cm - DŁUGOŚĆ 1 LISTWY 240cm
- [05] NAROŻNIK DO SZTUKATERII
Creativa LNG-09-1 Narożniki do listew
Potrzeba 8 sztuk

- [06] STÓLIK KAWOWY Z MŁOTKOWANEGO ALUMINIUM, 70X30 CM, MOSIĄDZ - LOFTANDHOME.ONLINE
- [07] Szafka RTV Madera 150CM
FONDU.STORE
- [08] Narożnik lewostronny Madara Light Beige, Gold
SKU: 2014214
VIVREHOME.PL
- [09] LAMPA STOJĄCA ZA NAROŻNIKIEM
Zuiver
Lampa podłogowa w kształcie łuku Metal Bow
WESTWINGNOW.PL
- [10] LAMPA NAD STOŁEM JADALNIANYM
Lampa wisząca MONETE SINGLE złota - metal
- [11] STREFA DZIENNA - KINKIETY W SZTUKATERII
AROMAS :: LAMPA ŚCIENNA / KINKIET DELIE - złoty
ROZM. L - 9design.pl

- [12] STÓŁ JADALNIANY - RAYMOND 100x100 złoty
MEBLE-MIRAT.PL
- [13] KRZESŁO JADALNIANE
Krzesło welurowe różowe na złotych nogach
Akebia - COZYZONE.PL
- [14] LISTWA SUFITOWA OŚWIEPLENIOWA DO
SALONU I HOLU
MD156 Mardom Decor - 11 x 14,5 x 200 cm
Do Salonu i holu potrzeba 48mb (24 sztuki)
- [15] LISTWA PRZYPODŁOGOWA salon i hol
Listwa przypodłogowa Creativa PRO-102
Professional - 15 x 2,2 x 200 cm
Do salonu i holu potrzeba 28,93mb (15 sztuk)
- [16] DYWAN
Bauhaus Rug Minimal Wool Silk 2
Round 225
SHOP.BAUHAUS-MOVEMENT.COM

- [17] ZASŁONA NA WYMIAR
Zasłona welwet
280 x 340 cm, taśma 5 cm / 3 SZTUKI
140 x 340 cm, taśma 5 cm / 1 SZTUKA
Kod: Z-374610
Kolor: beżowy - EUROFIRANY.COM.PL
- [18] FIRANA NA WYMIAR DO CAŁEGO DOMU
Firana z wysokogatunkowego woalu, wykończona
obciążnikiem Pierre R64/1
240 x 340 cm, taśma 5 cm / 3 SZTUKI
Kod: F-64507
Kolor: biały - EUROFIRANY.COM.PL
- [19] SIEDZISKO DO HOLU -ławeczka Vienna
- 110x40x40 - HAZELDESIGN.PL
- [20] OZDOBA NA ŚCIANE NAD SIEDZISKIEM
Dekoracja ścienna złote liście
Numer: 309691 - WITEK.PL (3 sztuki)

- [21] Drzwi wejściowe malowane na kolor kaszmirowy
RAL 9001
- [22] Grzejnik Panelowy Horyzont 4 Wykonany z najwyższej
jakości stali - 1800x290
Gwint: 1/2 cala, Rozstaw przyłączy: 50 mm
Podłączenie: dolne - środkowe, Ilość paneli : 4
- [23] Lustro klejone na ścianę oraz na drzwi
3 kolumny po 2 rzędy. Frezowane na bokach na 4cm
Wykonać według wymiarów na widokach.
- [24] KOMINEK ELEKTRYCZNY Z OBUDOWĄ
BEVERLY BIAŁY LED - Aflamo
wys: 112 cm, szer: 140 cm, gł: 37 cm -ALLEWNETRZE.PL
- [25] PANEL ŚCIENNY OZDOBNY
Lamel dekoracyjny W110 Hill Orac Decor
25 x 1,6 x 200 cm
Do salonu i holu potrzeba 54mb

PROJEKT: Aranżacja mieszkania o powierzchni 95 m2 w Warszawie

LOKALIZACJA: Warszawa ul. Poznańska 13

INWESTOR: KLIENT

PROJEKTANT: d'issue design studio

WYKONAŃSTWO: arch. wnętrz
Anna Zborowska

NAZWA RYS.: HOL
Przekrój A-A

NUMER RYS.: A29

DATA: 18.05.2022


UWAGI OGÓLNE:

1. Przed przystąpieniem do prac wymiary sprawdzić w naturze.
2. W razie jakichkolwiek wątpliwości lub niezgodności skontaktować się z architektem.
3. Rysunki rozpatrywać uwzględniając całość dokumentacji projektowej oraz stan istniejący.
4. Kolejność prac skoordynować międzybranżowo tak, by umożliwić prawidłowy montaż i wykonanie wszystkich elementów projektu.

LEGENDA

- UWAGI:
1. Rysunek nie jest opracowaniem warsztatowym, nie zawiera wymiarów ani rozwiązań technicznych konstrukcji mebla.
 2. Wykonawca zobowiązany jest dobrać odpowiednio grubości wszystkich elementów, tak aby nie ulegały odkształceniom w trakcie użytkowania.
 3. Rysunki warsztatowe lub rozwiązania techniczne, Wykonawca powinien przedstawić do akceptacji Projektantowi.
 4. W razie wątpliwości lub konieczności wprowadzenia dodatkowych elementów konstrukcji wpływających na wygląd mebla Wykonawca powinien skonsultować z Projektantem.
 5. Podane wymiary dotyczą wartości całosciowych elementów mebla a nie wymiarów poszczególnych warstw elementów mebla.
 6. Wszystkie elementy powinny być wykonane z materiału odpornego na promienie UV, aby z czasem nie ulegały przebarwieniom.

PRZĘKRÓJ A-A

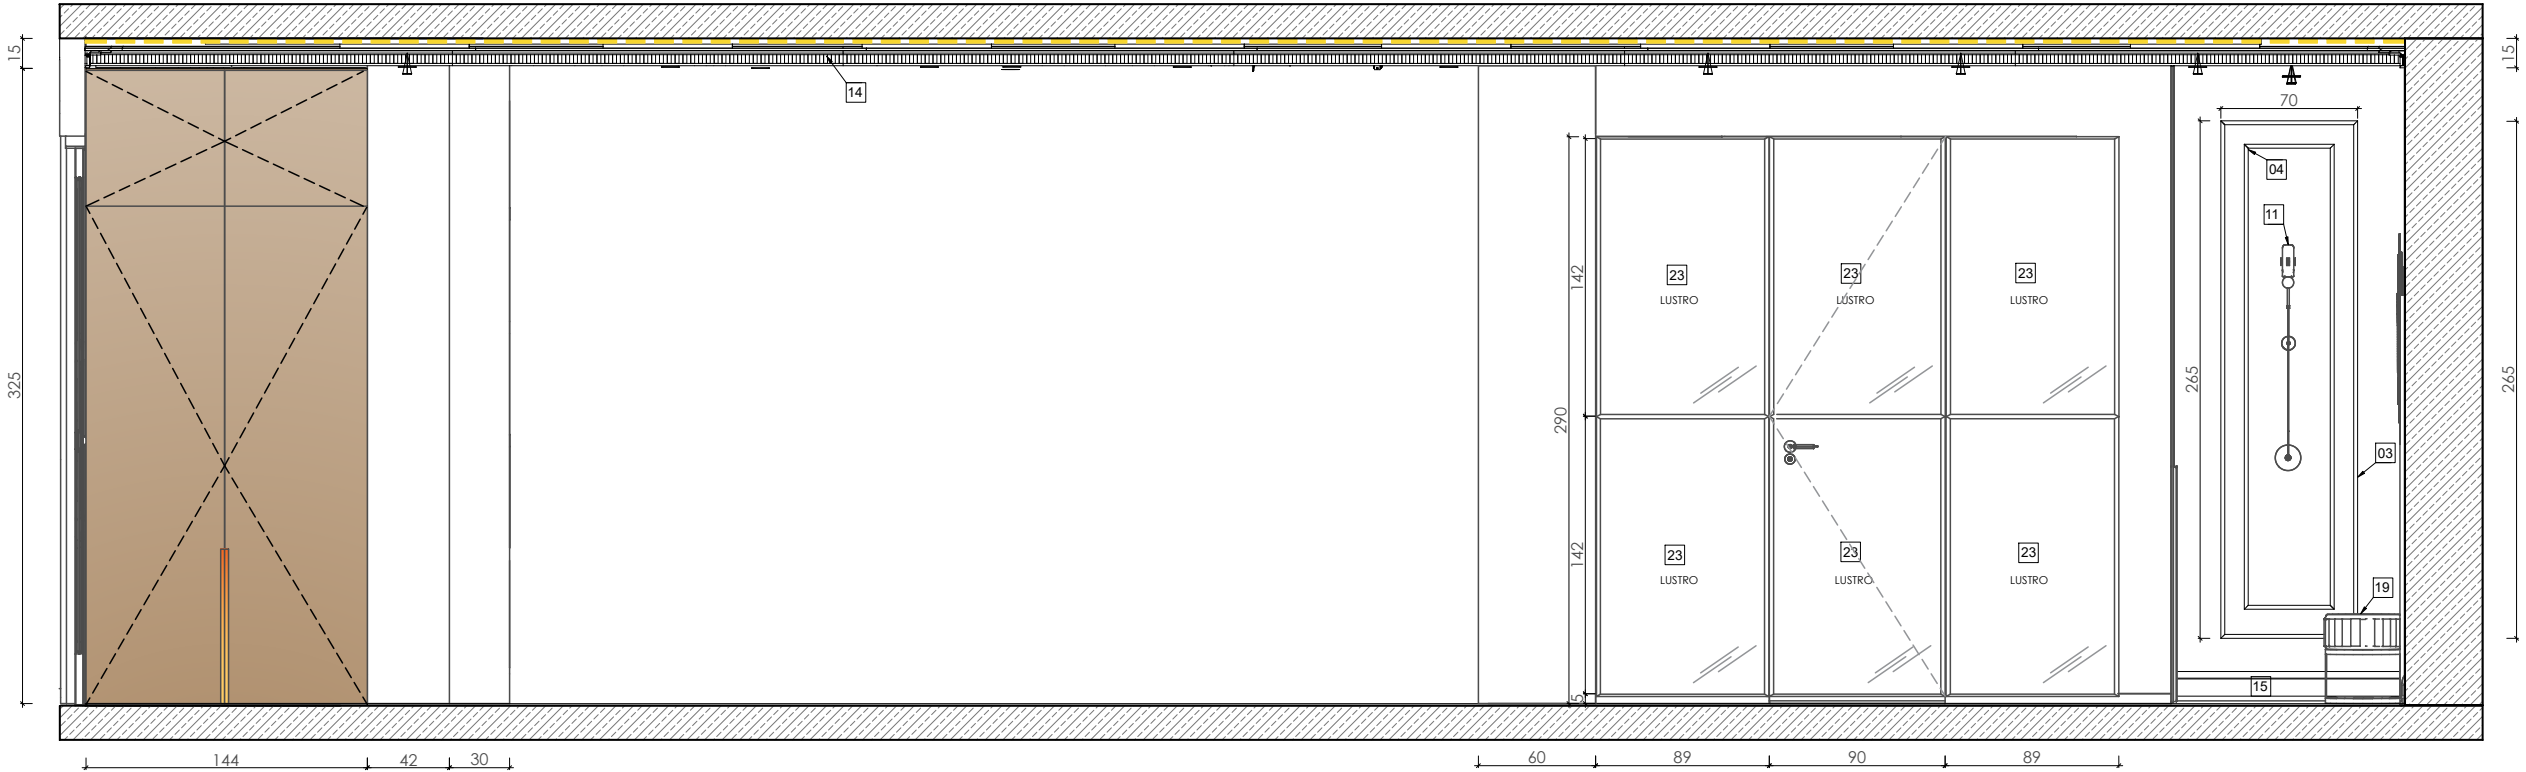

LEGENDA:

- [01] Ściana malowana na kolor kaszmirowy: RAL*: 9001
Uwaga! znajdująca się na ścianie sztukateria również malowana na ten sam kolor co ściana.
- [02] Ściana malowana na kolor biały: RAL 9003
- [03] LISTWA ŚCIENNA OZDOBNA
Creativa LNG-09 Listwa ścienna gładka
Wysokość: 4 cm - DŁUGOŚĆ LISTWY 240cm. Potrzeba 12 listwy.
- [04] LISTWA ŚCIENNA OZDOBNA
Creativa LPC-03 Listwa ścienna gładka
Wysokość: 2,2 cm - DŁUGOŚĆ 1 LISTWY 240cm
- [05] NAROŻNIK DO SZTUKATERII
Creativa LNG-09-1 Narożniki do listew
Potrzeba 8 sztuk
- [06] STOLIK KAWOWY Z MŁOTKOWANEGO ALUMINIUM,
70X30 CM, MOSIĄDZ - LOFTANDHOME.ONLINE
- [07] Szafka RTV Madera 150CM
FONDU.STORE
- [08] Narożnik lewostronny Madara Light Beige, Gold
SKU: 2014214
VIVREHOME.PL
- [09] LAMPKA NAD STOŁEM JADALNIA
Zuiver
Lampa podłogowa w kształcie łuku Metal Bow
WESTWINGNOW.PL
- [10] LAMPKA NAD STOŁEM JADALNIA
Lampa wisząca MONETE SINGLE złota - metal
- [11] STREFA DZIENNA - KINKIETY W SZTUKATERII
AROMAS :: LAMPKA ŚCIENNA / KINKIET DELIE - złoty
ROZM. L - 9design.pl

- [12] STÓŁ JADALNIA - RAYMOND 100x100 złoty
MEBLE-MIRAT.PL
- [13] KRZESŁO JADALNIA
Krzesło welurowe różowe na złotych nogach
Akebia - COZYZONE.PL
- [14] LISTWA SUFITOWA OŚWIETLENIOWA DO
SALONU I HOLU
MD156 Mardom Decor - 11 x 14,5 x 200 cm
Do Salonu i holu potrzeba 48mb (24 sztuki)
- [15] LISTWA PRZYPODŁOGOWA salon i hol
Listwa przypodłogowa Creativa PRO-102
Professional - 15 x 2,2 x 200 cm
Do salonu i holu potrzeba 28,93mb (15 sztuk)
- [16] DYWAN
Bauhaus Rug Minimal Wool Silk 2
Round 225
SHOP.BAUHAUS-MOVEMENT.COM

- [17] ZASŁONA NA WYMIAR
Zasłona welwet
280 x 340 cm, taśma 5 cm / 3 SZTUKI
140 x 340 cm, taśma 5 cm / 1 SZTUKA
Kod: Z-374610
Kolor: beżowy - EUROFIRANY.COM.PL
- [18] FIRANA NA WYMIAR DO CAŁEGO DOMU
Firana z wysokogatunkowego woalu, wykończona
obciążnikiem Pierre R64/1
240 x 340 cm, taśma 5 cm / 3 SZTUKI
Kod: F-64507
Kolor: biały - EUROFIRANY.COM.PL
- [19] SIEDZISKO DO HOLU -Ławeczka Vienna
- 110x40x40 - HAZELDESIGN.PL
- [20] OZDOBA NA ŚCIANIE NAD SIEDZISKIEM
Dekoracja ścienna złote liście
Numer: 309691 - WITEK.PL (3 sztuki)

- [21] Drzwi wejściowe malowane na kolor kaszmirowy
RAL 9001
- [22] Grzejnik Panelowy Horyzont 4 Wykonany z najwyższej
jakości stali - 1800x290
Gwint: 1/2 cala, Rozstaw przyłączy: 50 mm
Podłączenie: dolne - środkowe, Ilość paneli : 4
- [23] Lustro klejone na ścianę oraz na drzwi
3 kolumny po 2 rzędy. Frezowane na bokach na 4cm
Wykonać według wymiarów na widokach.
- [24] KOMINEK ELEKTRYCZNY Z OBUDOWĄ
BEVERLY BIAŁY LED - Aflamo
wys: 112 cm, szer: 140 cm, gł: 37 cm -ALLEWNETRZE.PL
- [25] PANEL ŚCIENNY OZDOBNY
Lamel dekoracyjny W110 Hill Orac Decor
25 x 1,6 x 200 cm
Do salonu i holu potrzeba 54mb

PROJEKT: Aranżacja mieszkania o powierzchni 95 m2 w Warszawie

LOKALIZACJA: Warszawa ul. Poznańska 13

INWESTOR: KLIENT

PROJEKTANT: d'issue design studio

WYKONAUSTWO: arch. wnętrz Anna Zborowska

NAZWA RYS.: HOL Przekrój B-B

NUMER RYS.: 30

DATA: 18.05.2022


UWAGI OGÓLNE:

1. Przed przystąpieniem do prac wymiary sprawdzić w naturze.
2. W razie jakichkolwiek wątpliwości lub niezgodności skontaktować się z architektem.
3. Rysunki rozpatrywać uwzględniając całość dokumentacji projektowej oraz stan istniejący.
4. Kolejność prac skoordynować międzybranżowo tak, by umożliwić prawidłowy montaż i wykonanie wszystkich elementów projektu.

LEGENDA

- UWAGI:
1. Rysunek nie jest opracowaniem warsztatowym, nie zawiera wymiarów ani rozwiązań technicznych konstrukcji mebla.
 2. Wykonawca zobowiązany jest dobrać odpowiednio grubości wszystkich elementów, tak aby nie ulegały odkształceniom w trakcie użytkowania.
 3. Rysunki warsztatowe lub rozwiązania techniczne, Wykonawca powinien przedstawić do akceptacji Projektantowi.
 4. W razie wątpliwości lub konieczności wprowadzenia dodatkowych elementów konstrukcji wpływających na wygląd mebla Wykonawca powinien skonsultować z Projektantem.
 5. Podane wymiary dotyczą wartości całosciowych elementów mebla a nie wymiarów poszczególnych warstw elementów mebla.
 6. Wszystkie elementy powinny być wykonane z materiału odpornego na promienie UV, aby z czasem nie ulegały przebarwieniom.

PRZĘKRÓJ B-B

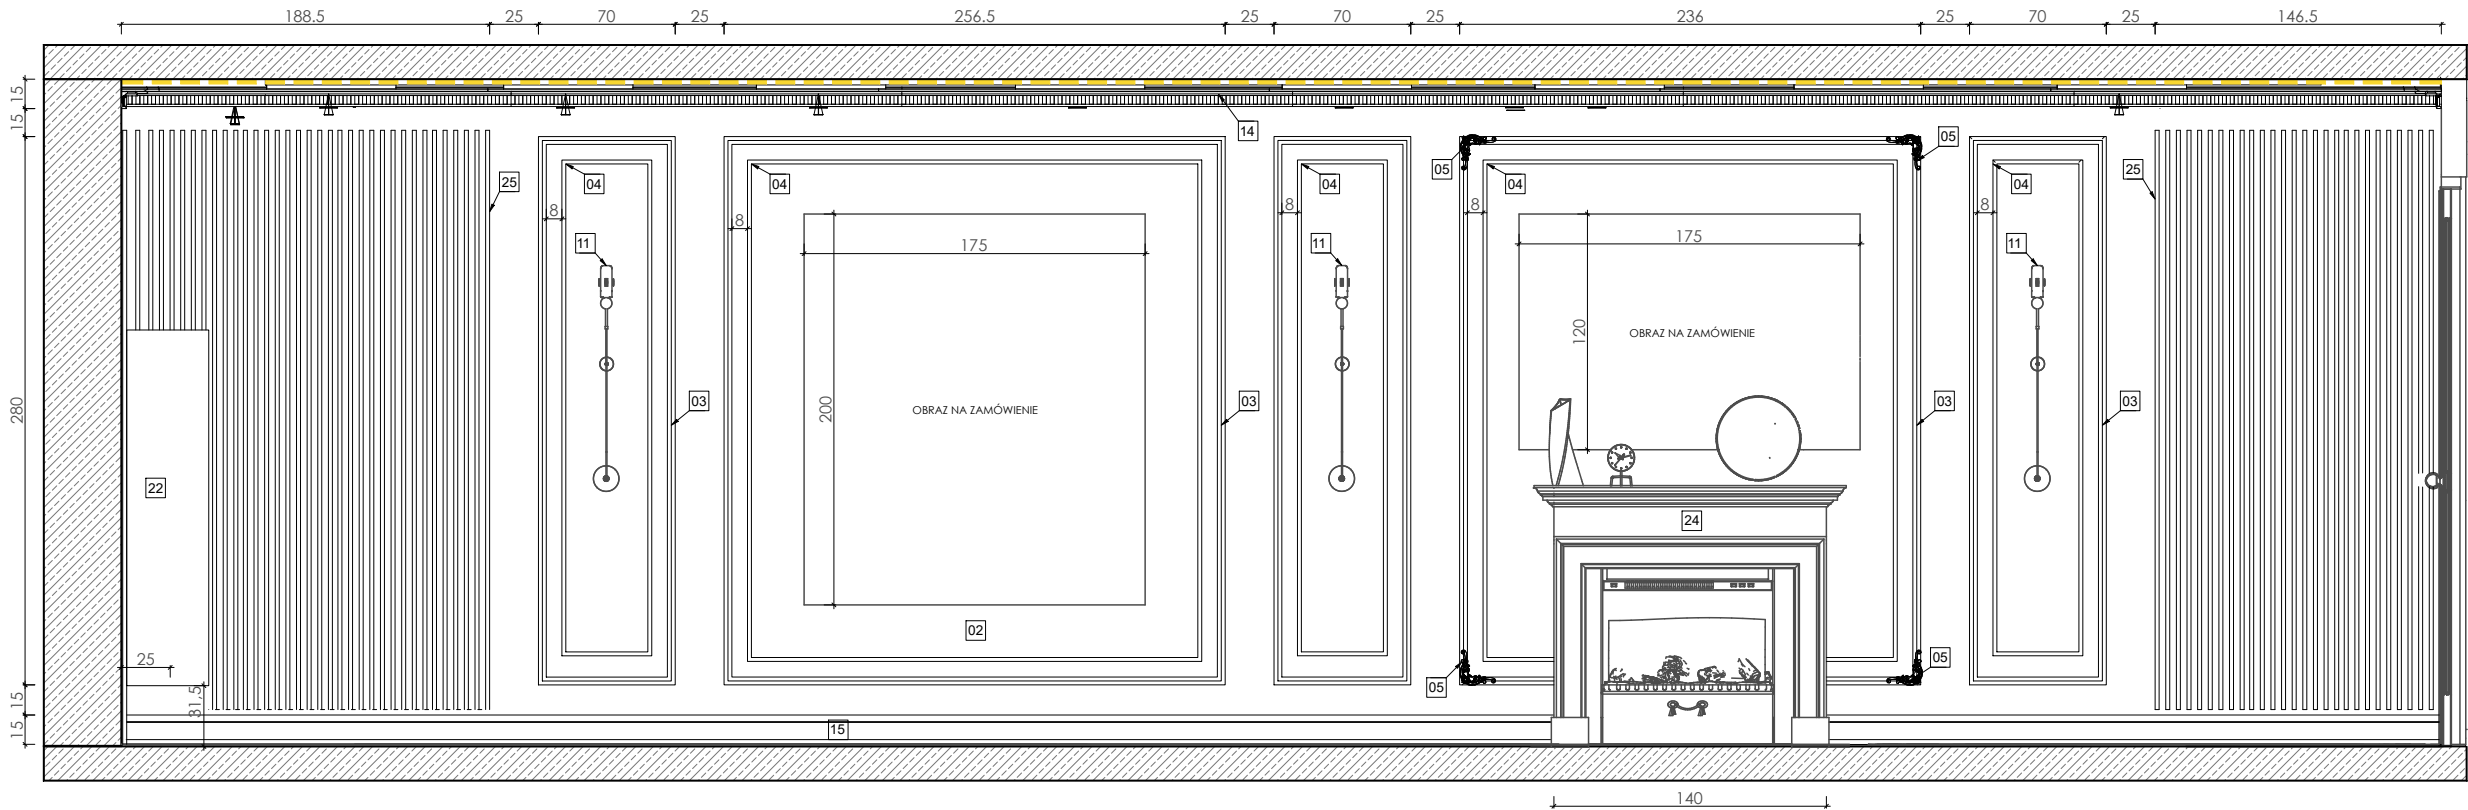

PRZĘKRÓJ C-C

LEGENDA:

- [01] Ściana malowana na kolor kaszmirowy: RAL*: 9001
Uwaga! znajdująca się na ścianie sztukateria również malowana na ten sam kolor co ściana.
- [02] Ściana malowana na kolor biały: RAL 9003
- [03] LISTWA ŚCIENNA OZDOBNA
Creativa LNG-09 Listwa ścienna gładka
Wysokość: 4 cm - DŁUGOŚĆ LISTWY 240cm. Potrzeba 12 listwy.
- [04] LISTWA ŚCIENNA OZDOBNA
Creativa LPC-03 Listwa ścienna gładka
Wysokość: 2,2 cm - DŁUGOŚĆ 1 LISTWY 240cm
- [05] NAROŻNIK DO SZTUKATERII
Creativa LNG-09-1 Narożniki do listew
Potrzeba 8 sztuk

- [06] STÓLIK KAWOWY Z MŁOTKOWANEGO ALUMINIUM, 70X30 CM, MOSIĄDZ - LOFTANDHOME.ONLINE
- [07] Szafka RTV Madera 150CM
FONDU.STORE
- [08] Narożnik lewostronny Madara Light Beige, Gold
SKU: 2014214
VIVREHOME.PL
- [09] LAMPA STOJĄCA ZA NAROŻNIKIEM
Zuiver
Lampa podłogowa w kształcie łuku Metal Bow
WESTWINGNOW.PL
- [10] LAMPA NAD STOŁEM JADALNIANYM
Lampa wisząca MONETE SINGLE złota - metal
- [11] STREFA DZIENNA - KINKIETY W SZTUKATERII
AROMAS :: LAMPA ŚCIENNA / KINKIET DELIE - złoty
ROZM. L - 9design.pl

- [12] STÓŁ JADALNIANY - RAYMOND 100x100 złoty
MEBLE-MIRAT.PL
- [13] KRZESŁO JADALNIANE
Krzesło welurowe różowe na złotych nogach
Akebia - COZYZONE.PL
- [14] LISTWA SUFITOWA OŚWIETLENIOWA DO
SALONU I HOLU
MD156 Mardom Decor - 11 x 14,5 x 200 cm
Do Salonu i holu potrzeba 48mb (24 sztuki)
- [15] LISTWA PRZYPODŁOGOWA salon i hol
Listwa przypodłogowa Creativa PRO-102
Professional - 15 x 2,2 x 200 cm
Do salonu i holu potrzeba 28,93mb (15 sztuk)
- [16] DYWAN
Bauhaus Rug Minimal Wool Silk 2
Round 225
SHOP.BAUHAUS-MOVEMENT.COM

PRZĘKRÓJ D-D


179.5

- [17] ZAŚLONA NA WYMIAR
Zasłona welwet
280 x 340 cm, taśma 5 cm / 3 SZTUKI
140 x 340 cm, taśma 5 cm / 1 SZTUKA
Kod: Z-374610
Kolor: beżowy - EUROFIRANY.COM.PL
- [18] FIRANA NA WYMIAR DO CAŁEGO DOMU
Firana z wysokogatunkowego woalu, wykończona
obciążnikiem Pierre R64/1
240 x 340 cm, taśma 5 cm / 3 SZTUKI
Kod: F-64507
Kolor: biały - EUROFIRANY.COM.PL
- [19] SIEDZISKO DO HOLU - Ławeczka Vienna
- 110x40x40 - HAZELDESIGN.PL
- [20] OZDOBA NA ŚCIANIE NAD SIEDZISKIEM
Dekoracja ścienna złote liście
Numer: 309691 - WITEK.PL (3 sztuki)

140

- [21] Drzwi wejściowe malowane na kolor kaszmirowy
RAL 9001
- [22] Grzejnik Panelowy Horyzont 4 Wykonany z najwyższej
jakości stali - 1800x290
Gwint: 1/2 cala, Rozstaw przyłączy: 50 mm
Podłączenie: dolne - środkowe, Ilość paneli : 4
- [23] Lustro klejone na ścianę oraz na drzwi
3 kolumny po 2 rzędy. Frezowane na bokach na 4cm
Wykonać według wymiarów na widokach.
- [24] KOMINEK ELEKTRYCZNY Z OBUDOWĄ
BEVERLY BIAŁY LED - Aflamo
wys: 112 cm, szer: 140 cm, gt: 37 cm -ALLEWNETRZE.PL
- [25] PANEL ŚCIENNY OZDOBNY
Lamel dekoracyjny W110 Hill Orac Decor
25 x 1,6 x 200 cm
Do salonu i holu potrzeba 54mb

PRZEKRÓJ C-C

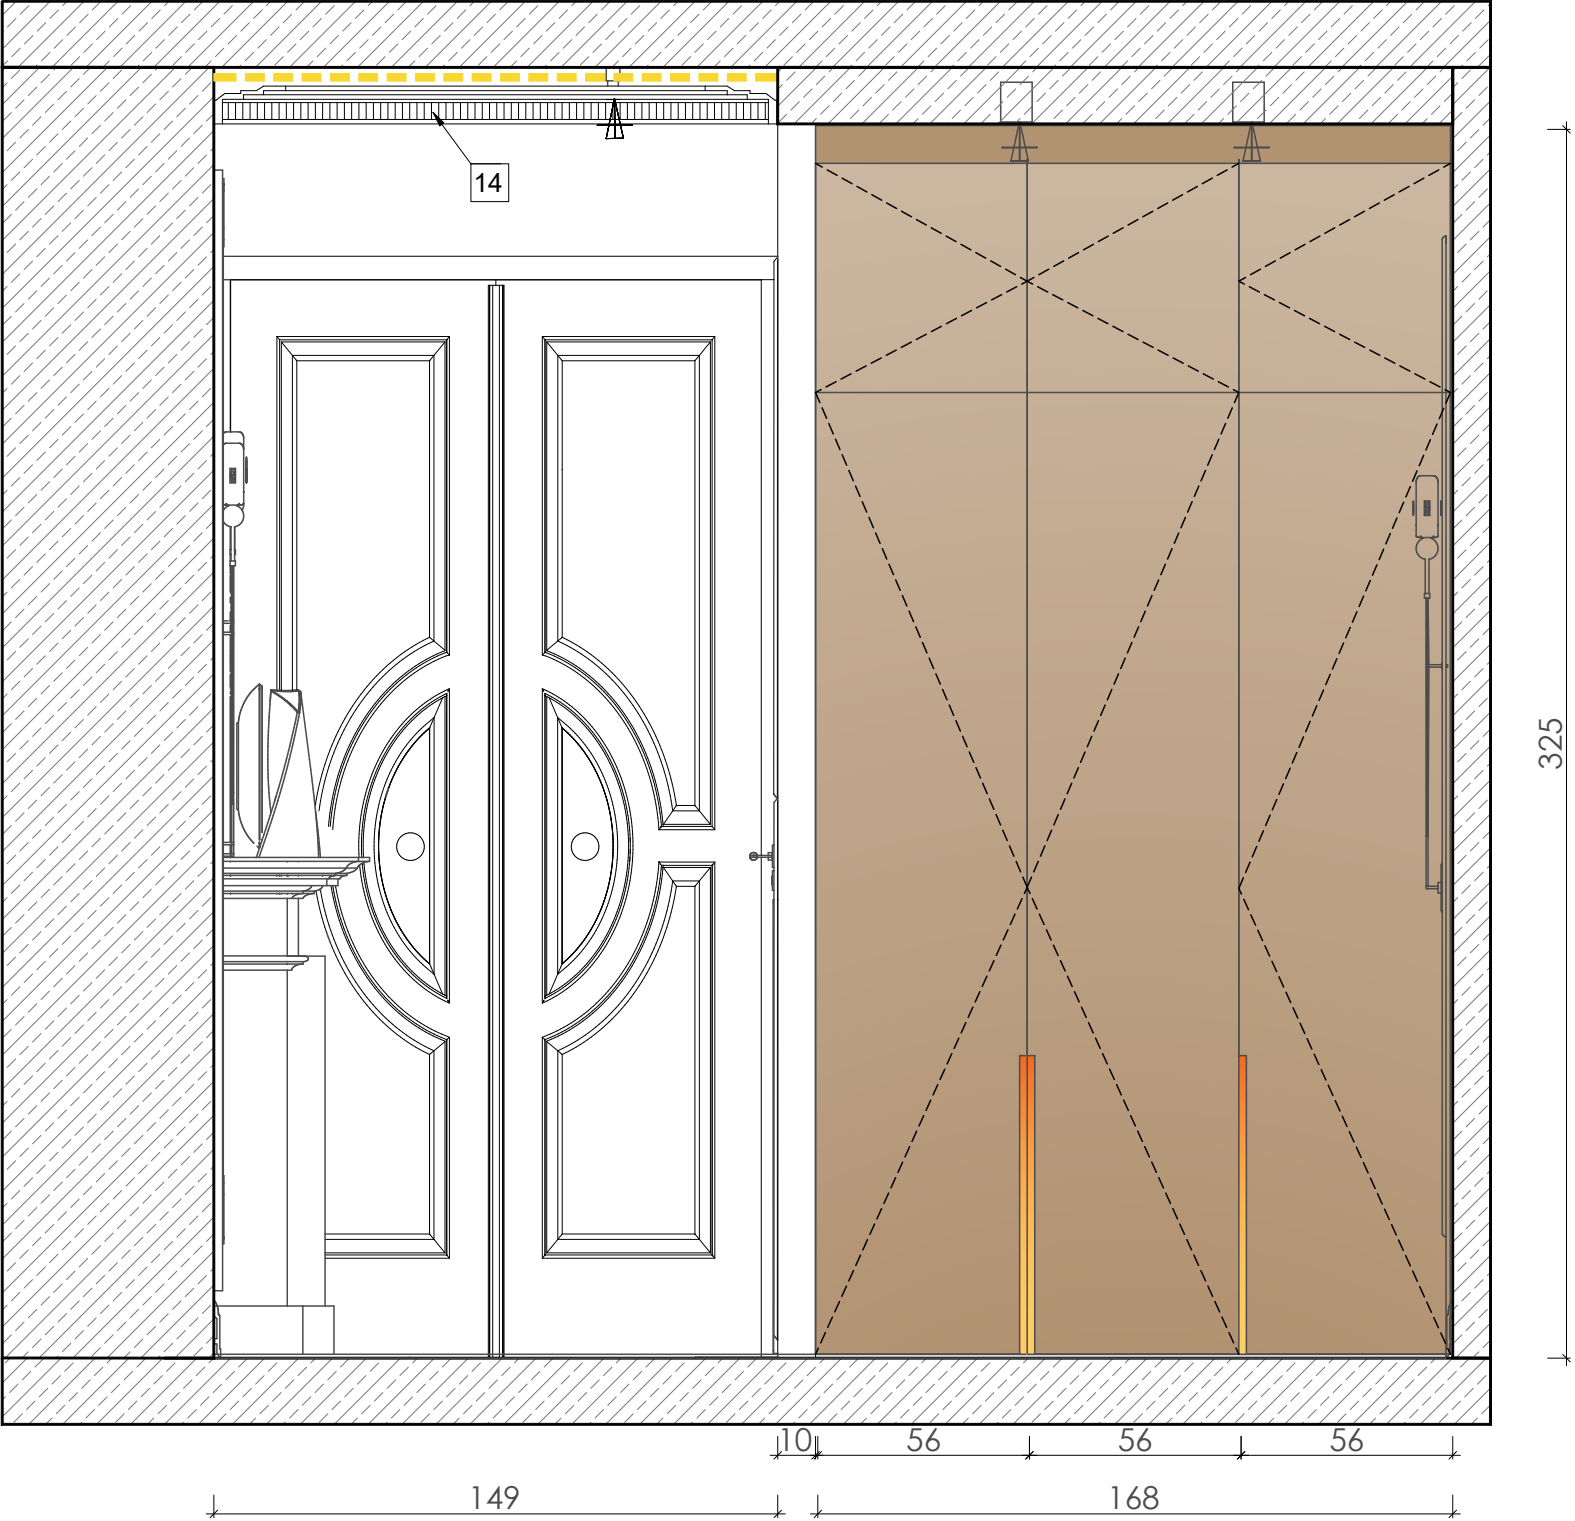

LEGENDA:

- 01

Ściana malowana na kolor kaszmirowy: RAL*: 9001
Uwaga! znajdująca się na ścianie sztukateria również malowana na ten sam kolor co ściana.
- 02

Ściana malowana na kolor biały: RAL 9003
- 03

LISTWA ŚCIENNA OZDOBNA
Creativa LNG-09 Listwa ścienna gładka
Wysokość: 4 cm - DŁUGOŚĆ LISTWY 240cm. Potrzeba 12 listwy.
- 04

LISTWA ŚCIENNA OZDOBNA
Creativa LPC-03 Listwa ścienna gładka
Wysokość: 2,2 cm - DŁUGOŚĆ 1 LISTWY 240cm
- 05

NAROŻNIK DO SZTUKATERII
Creativa LNG-09-1 Narożniki do listew
Potrzeba 8 sztuk

- 06

STÓLIK KAWOWY Z MŁOTKOWANEGO ALUMINIUM, 70X30 CM, MOSIĄDZ - LOFTANDHOME.ONLINE
- 07

Szafka RTV Madera 150CM
FONDU.STORE
- 08

Narożnik lewostronny Madara Light Beige, Gold
SKU: 2014214
VIVREHOME.PL
- 09

LAMPKA STOJĄCA ZA NAROŻNIKIEM
Zuiver
Lampa podłogowa w kształcie łuku Metal Bow
WESTWINGNOW.PL
- 10

LAMPKA NAD STOŁEM JADALNIANYM
Lampa wisząca MONETE SINGLE złota - metal
- 11

STREFA DZIENNA - KINKIETY W SZTUKATERII
AROMAS :: LAMPKA ŚCIENNA / KINKIET DELIE - złoty
ROZM. L - 9design.pl

- 12

STÓŁ JADALNIAŃY - RAYMOND 100x100 złoty
MEBLE-MIRAT.PL
- 13

KRZESŁO JADALNIAŃE
Krzesło welurowe różowe na złotych nogach
Akebia - COZYZONE.PL
- 14

LISTWA SUFITOWA OŚWIETLIOWA DO
SALONU I HOLU
MD156 Mardom Decor - 11 x 14,5 x 200 cm
Do Salonu i holu potrzeba 48mb (24 sztuki)
- 15

LISTWA PRZYPODŁOGOWA salon i hol
Listwa przypodłogowa Creativa PRO-102
Professional - 15 x 2,2 x 200 cm
Do salonu i holu potrzeba 28,93mb (15 sztuk)
- 16

DYWAN
Bauhaus Rug Minimal Wool Silk 2
Round 225
SHOP.BAUHAUS-MOVEMENT.COM

- 17

ZASŁONA NA WYMIAR
Zasłona welwet
280 x 340 cm, taśma 5 cm / 3 SZTUKI
140 x 340 cm, taśma 5 cm / 1 SZTUKA
Kod: Z-374610
Kolor: beżowy - EUROFIRANY.COM.PL
- 18

FIRANA NA WYMIAR DO CAŁEGO DOMU
Firana z wysokogatunkowego woalu, wykończona
obciążnikiem Pierre R64/1
240 x 340 cm, taśma 5 cm / 3 SZTUKI
Kod: F-64507
Kolor: biały - EUROFIRANY.COM.PL
- 19

SIEDZISKO DO HOLU -Ławeczka Vienna
- 110x40x40 - HAZELDESIGN.PL
- 20

OZDOBA NA ŚCIANIE NAD SIEDZISKIEM
Dekoracja ścienna złote liście
Numer: 309691 - WITEK.PL (3 sztuki)

- 21

Drzwi wejściowe malowane na kolor kaszmirowy
RAL 9001
- 22

Grzejnik Panelowy Horyzont 4 Wykonany z najwyższej
jakości stali - 1800x290
Gwint: 1/2 cala, Rozstaw przyłączy: 50 mm
Podłączenie: dolne - środkowe, Ilość paneli : 4
- 23

Lustro klejone na ścianę oraz na drzwi
3 kolumny po 2 rzędy. Frezowane na bokach na 4cm
Wykonać według wymiarów na widokach.
- 24

KOMINEK ELEKTRYCZNY Z OBUDOWĄ
BEVERLY BIAŁY LED - Aflamo
wys: 112 cm, szer: 140 cm, gł: 37 cm -ALLEWNETRZE.PL
- 25

PANEL ŚCIENNY OZDOBNY
Lamel dekoracyjny W110 Hill Orac Decor
25 x 1,6 x 200 cm
Do salonu i holu potrzeba 54mb



PROJEKT:	Aranżacja mieszkania o powierzchni 95 m2 w Warszawie
LOKALIZACJA:	Warszawa ul. Poznańska 13
INWESTOR:	KLIENT
PROJEKTANT:	d'issue design studio
WYKONAUSTWO:	arch. wnętrz Anna Zborowska
NAZWA RYS.:	HOL Przekrój C-C
NUMER RYS:	A31
DATA:	18.05.2022

- UWAGI OGÓLNE:
1.

Przed przystąpieniem do prac wymiary sprawdzić w naturze.
2.

W razie jakichkolwiek wątpliwości lub niezgodności skontaktować się z architektem.
3.

Rysunki rozpatrywać uwzględniając całość dokumentacji projektowej oraz stan istniejący.
4.

Kolejność prac skoordynować międzybranżowo tak, by umożliwić prawidłowy montaż i wykonanie wszystkich elementów projektu.

LEGENDA

- UWAGI:
1.

Rysunek nie jest opracowaniem warsztatowym, nie zawiera wymiarów ani rozwiązań technicznych konstrukcji mebla.
2.

Wykonawca zobowiązany jest dobrać odpowiednio grubości wszystkich elementów, tak aby nie ulegały odkształceniom w trakcie użytkowania.
3.


Rysunki warsztatowe lub rozwiązania techniczne, Wykonawca powinien przedstawić do akceptacji Projektantowi.
4.

W razie wątpliwości lub konieczności wprowadzenia dodatkowych elementów konstrukcji wpływających na wygląd mebla Wykonawca powinien skonsultować z Projektantem.
5.

Podane wymiary dotyczą wartości całosciowych elementów mebla a nie wymiarów poszczególnych warstw elementów mebla.
6.

Wszystkie elementy powinny być wykonane z materiału odpornego na promienie UV, aby z czasem nie ulegały przebarwieniom.

PRZEKRÓJ D-D

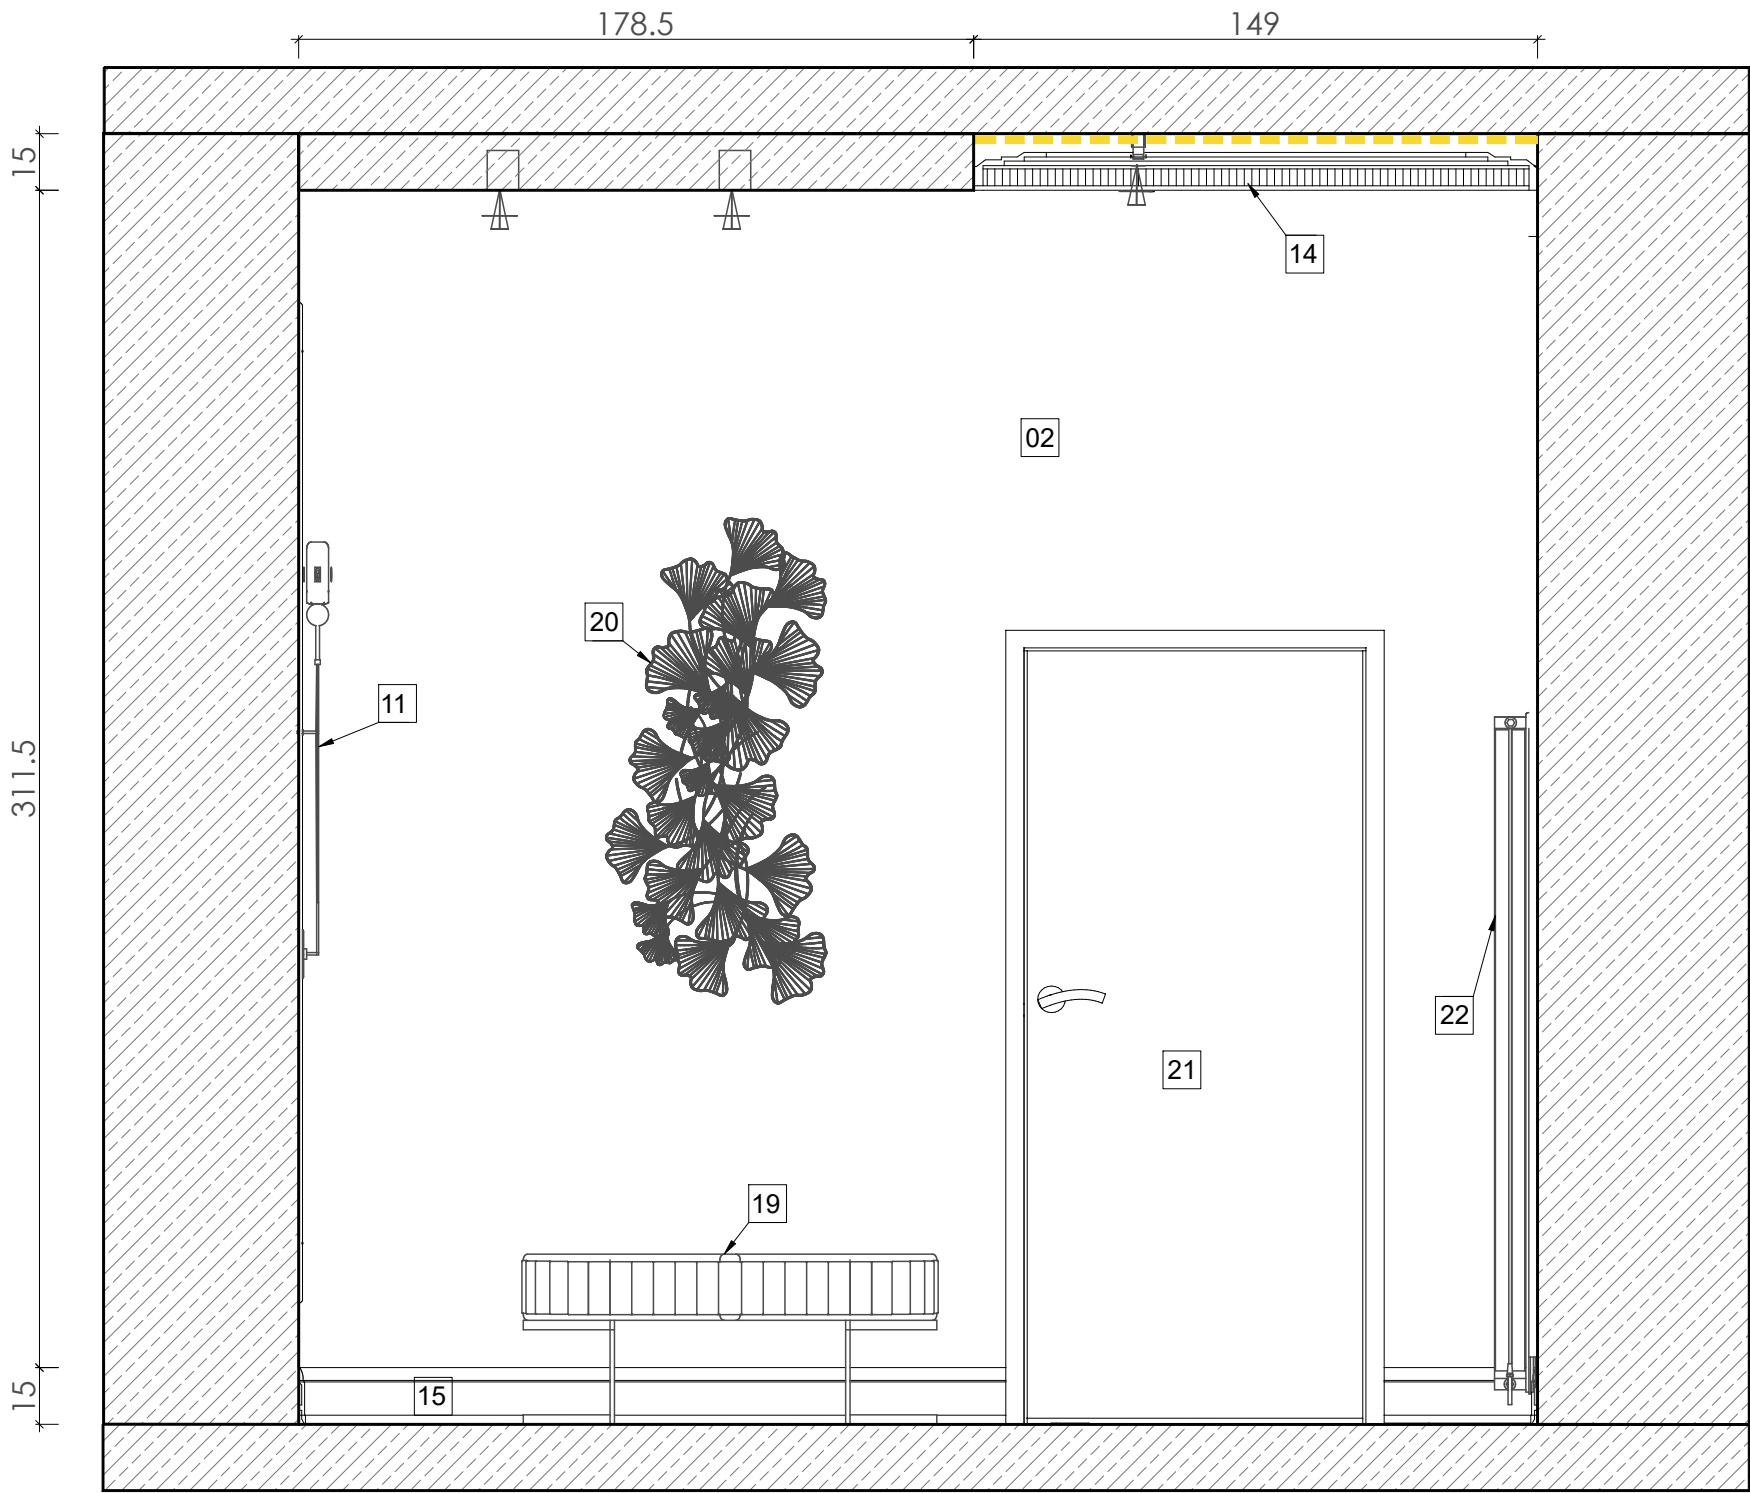

LEGENDA:

- [01] Ściana malowana na kolor kaszmirowy: RAL*: 9001
Uwaga! znajdująca się na ścianie sztukateria różnie malowana na ten sam kolor co ściana.
- [02] Ściana malowana na kolor biały: RAL 9003
- [03] LISTWA ŚCIENNA OZDOBNA
Creativa LNG-09 Listwa ścienna gładka
Wysokość: 4 cm - DŁUGOŚĆ LISTWY 240cm. Potrzeba 12 listwy.
- [04] LISTWA ŚCIENNA OZDOBNA
Creativa LPC-03 Listwa ścienna gładka
Wysokość: 2,2 cm - DŁUGOŚĆ 1 LISTWY 240cm
- [05] NAROŻNIK DO SZTUKATERII
Creativa LNG-09-1 Narożniki do listew
Potrzeba 8 sztuk

- [06] STOLIK KAWOWY Z MŁOTKOWANEGO ALUMINIUM,
70X30 CM, MOSIĄDZ - LOFTANDHOME.ONLINE
- [07] Szafka RTV Madera 150CM
FONDU.STORE
- [08] Narożnik lewostronny Madara Light Beige, Gold
SKU: 2014214
VIVREHOME.PL
- [09] LAMPA STOJĄCA ZA NAROŻNIKIEM
Zuiver
Lampa podłogowa w kształcie łuku Metal Bow
WESTWINGNOW.PL
- [10] LAMPA NAD STOŁEM JADALNIAŁYM
Lampa wisząca MONETE SINGLE złota - metal
- [11] STREFA DZIENNA - KINKIETY W SZTUKATERII
AROMAS :: LAMPA ŚCIENNA / KINKIET DELIE - złoty
ROZM. L - 9design.pl

- [12] STÓŁ JADALNIAŁY - RAYMOND 100x100 złoty
MEBLE-MIRAT.PL
- [13] KRZESŁO JADALNIAŁE
Krzesło welurowe różowe na złotych nogach
Akebia - COZYZONE.PL
- [14] LISTWA SUFITOWA OŚWIELENIOWA DO
SALONU I HOLU
MD156 Mardom Decor - 11 x 14,5 x 200 cm
Do Salonu i holu potrzeba 48mb (24 sztuki)
- [15] LISTWA PRZYPODŁOGOWA salon i hol
Listwa przypodłogowa Creativa PRO-102
Professional - 15 x 2,2 x 200 cm
Do salonu i holu potrzeba 28,93mb (15 sztuk)
- [16] DYWAN
Bauhaus Rug Minimal Wool Silk 2
Round 225
SHOP.BAUHAUS-MOVEMENT.COM

- [17] ZASŁONA NA WYMIAR
Zasłona welwet
280 x 340 cm, taśma 5 cm / 3 SZTUKI
140 x 340 cm, taśma 5 cm / 1 SZTUKA
Kod: Z-374610
Kolor: beżowy - EUROFIRANY.COM.PL
- [18] FIRANA NA WYMIAR DO CAŁEGO DOMU
Firana z wysokogatunkowego woalu, wykończona
obciążnikiem Pierre R64/1
240 x 340 cm, taśma 5 cm / 3 SZTUKI
Kod: F-64507
Kolor: biały - EUROFIRANY.COM.PL
- [19] SIEDZISKO DO HOLU -Ławeczka Vienna
- 110x40x40 - HAZELDESIGN.PL
- [20] OZDOBA NA ŚCIANIE NAD SIEDZISKIEM
Dekoracja ścienna złote liście
Numer: 309691 - WITEK.PL (3 sztuki)

- [21] Drzwi wejściowe malowane na kolor kaszmirowy
RAL 9001
- [22] Grzejnik Panelowy Horyzont 4 Wykonany z najwyższej
jakości stali - 1800x290
Gwint: 1/2 cala, Rozstaw przyłączy: 50 mm
Podłączenie: dolne - środkowe, Ilość paneli : 4
- [23] Lustro klejone na ścianę oraz na drzwi
3 kolumny po 2 rzędy. Frezowane na bokach na 4cm
Wykonać według wymiarów na widokach.
- [24] KOMINEK ELEKTRYCZNY Z OBUDOWĄ
BEVERLY BIAŁY LED - Aflamo
wys: 112 cm, szer: 140 cm, gł: 37 cm -ALLEWNETRZE.PL
- [25] PANEL ŚCIENNY OZDOBNY
Lamel dekoracyjny W110 Hill Orac Decor
25 x 1,6 x 200 cm
Do salonu i holu potrzeba 54mb




PROJEKT:	Aranżacja mieszkania o powierzchni 95 m2 w Warszawie
LOKALIZACJA:	Warszawa ul. Poznańska 13
INWESTOR:	KLIENT
PROJEKTANT:	d'issue design studio
WYKONAUSTWO:	arch. wnętrz Anna Zborowska
NAZWA RYS.:	HOL Przekrój D-D
NUMER RYS.:	A32
DATA:	18.05.2022

- UWAGI OGÓLNE:
1. Przed przystąpieniem do prac wymiary sprawdzić w naturze.
 2. W razie jakichkolwiek wątpliwości lub niezgodności skontaktować się z architektem.
 3. Rysunki rozpatrywać uwzględniając całość dokumentacji projektowej oraz stan istniejący.
 4. Kolejność prac skoordynować międzybranżowo tak, by umożliwić prawidłowy montaż i wykonanie wszystkich elementów projektu.

LEGENDA

- UWAGI:
1. Rysunek nie jest opracowaniem warsztatowym, nie zawiera wymiarów ani rozwiązań technicznych konstrukcji mebla.
 2. Wykonawca zobowiązany jest dobrać odpowiednio grubości wszystkich elementów, tak aby nie ulegały odkształceniom w trakcie użytkowania.
 3. Rysunki warsztatowe lub rozwiązania techniczne, Wykonawca powinien przedstawić do akceptacji Projektantowi.
 4. W razie wątpliwości lub konieczności wprowadzenia dodatkowych elementów konstrukcji wpływających na wygląd mebla Wykonawca powinien skonsultować z Projektantem.
 5. Podane wymiary dotyczą wartości całosciowych elementów mebla a nie wymiarów poszczególnych warstw elementów mebla.
 6. Wszystkie elementy powinny być wykonane z materiału odpornego na promienie UV, aby z czasem nie ulegały przebarwieniom.


DETAL MONTAŻU
OŚWIETLENIA LED WE
FREZIE

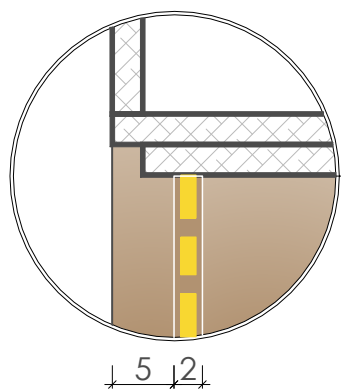


DRAŻEK NA
UBRANIA

LED
WŁĄCZANY
PRZY
OTWIERANIU
SZAFY


BOK SZAFY

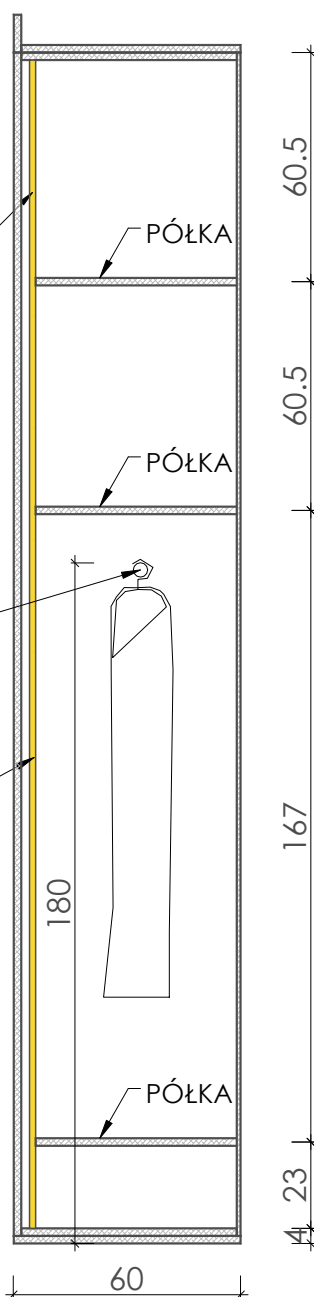


FRONT SZAFY

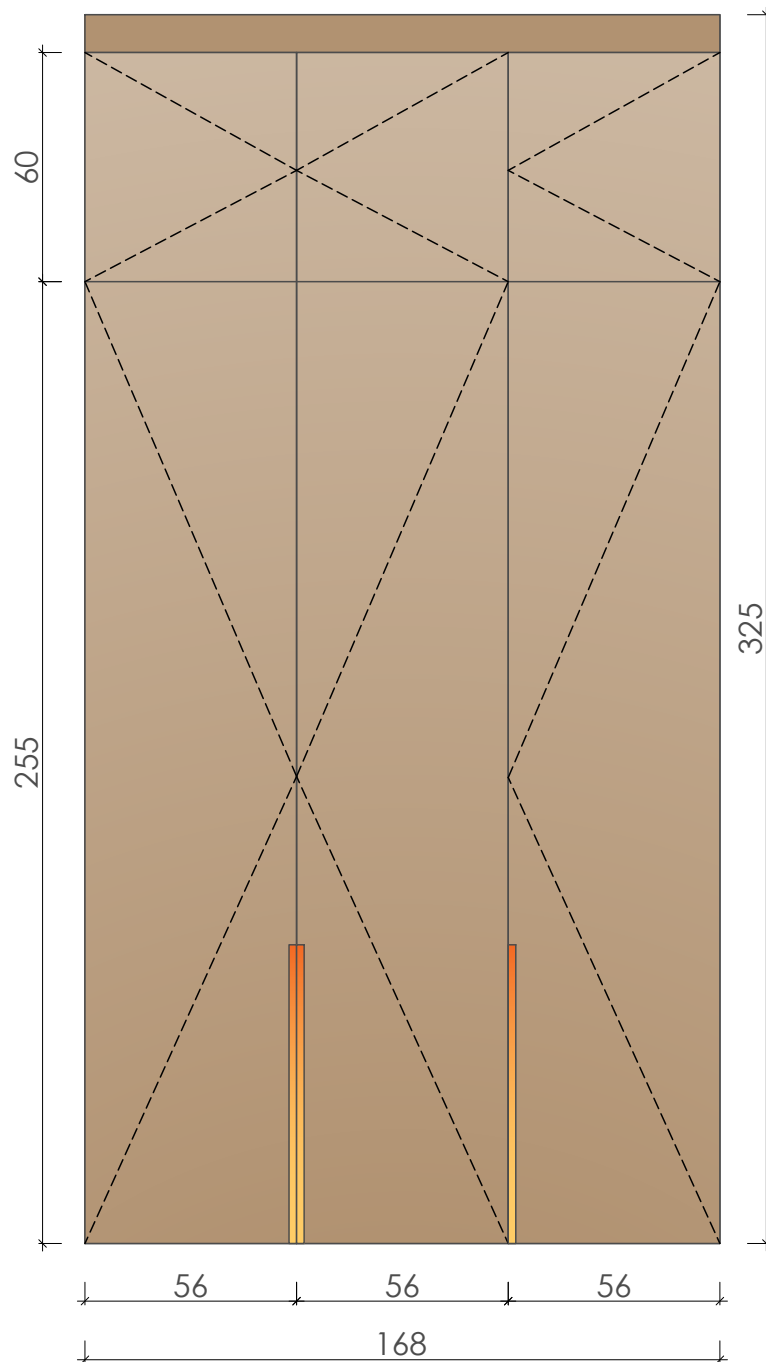

WNĘTRZE SZAFY

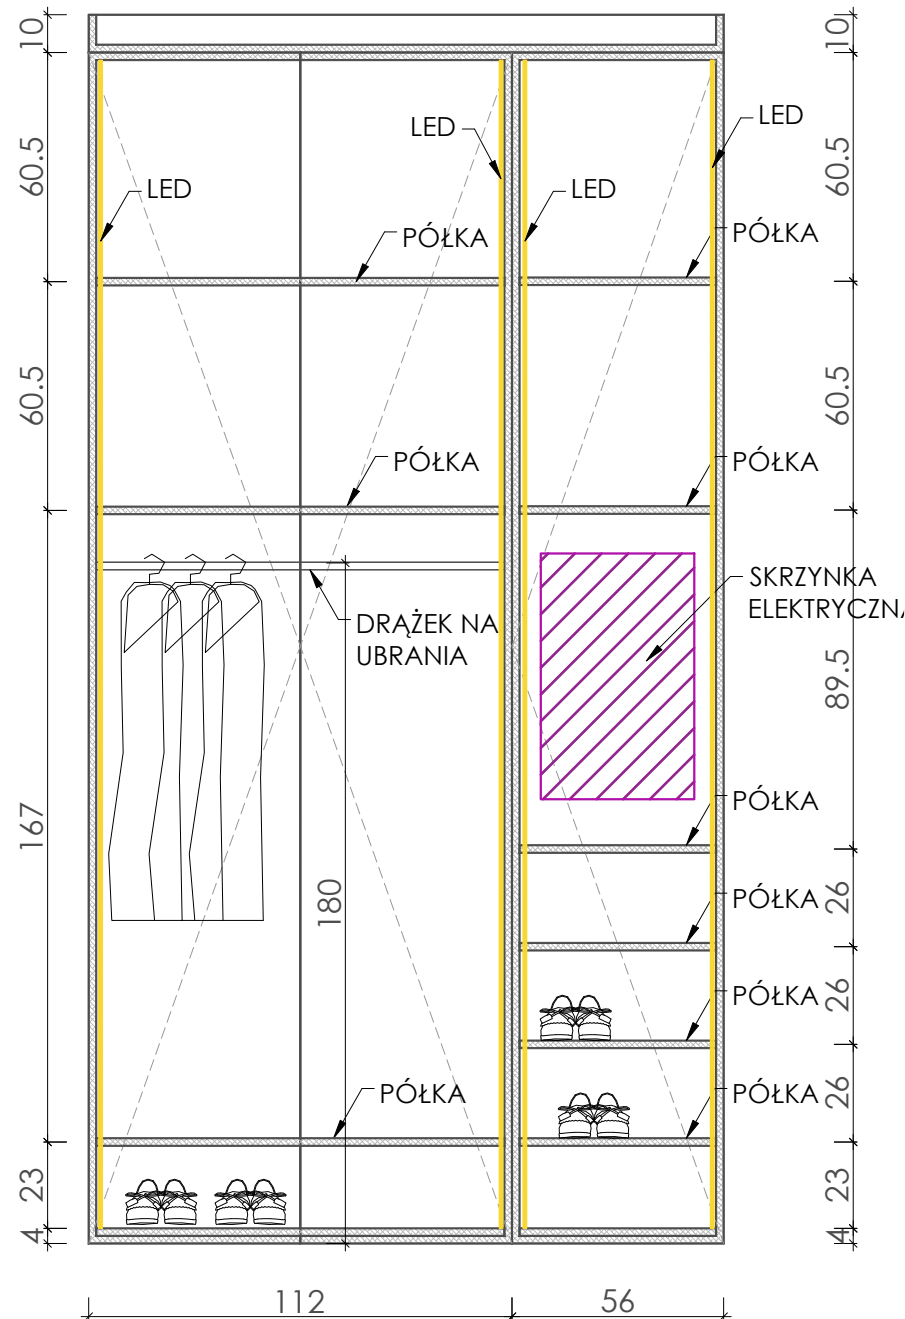

RZUT SZAFY

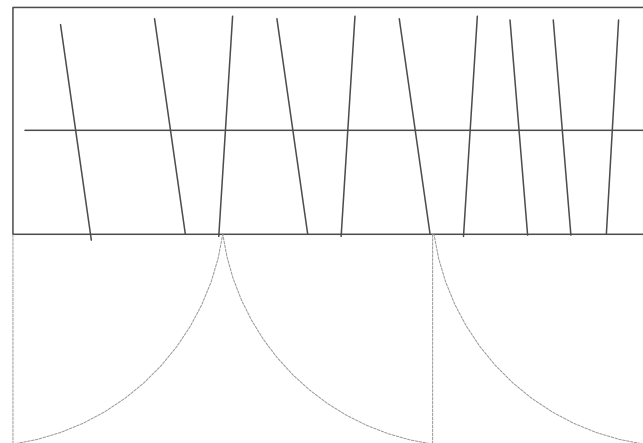

ZABUDOWA MEBLOWA NR 03

SZAFKA UBRANIOWA z 3 drzwiami na pełnej wysokości

KORPUS, I PÓŁKI WEWNĘTRZNE wykonane z płyty laminowanej gładkiej, np. płyta laminowana SWISS KRONO - Beż jasny U119 VL*; grubość ok. 2cm;
Front płyta MDF pół mat kolor RAL 9001

Otwieranie drzwi za pomocą uchwytu np. Długi uchwyt meblowy ELAN 1200 mm, złoty szczołkowany TCO akcesoria meblowe.
Tył mebla wykonać z płyty pilśniowej.
Przewidzieć zamontowanie skrzynki elektrycznej według rysunku.
Przewidzieć montaż drążka ubraniowego.
Zamontować wewnętrzne oświetlenie LED na bocznych płytach uruchamiane przy otwieraniu szafy. (BARWA ŚWIATŁA CIEPŁA)



PROJEKT: Aranżacja mieszkania o powierzchni 95 m² w Warszawie

LOKALIZACJA: Warszawa ul. Poznańska 13

INWESTOR: KLIENT

PROJEKTANT: d'issue design studio

WYKONAUSTWO: arch. wnętrz Anna Zborowska

NAZWA RYS.: HOL Zabudowa meblowa 03

NUMER RYS.: A33

DATA: 29.04.2022

UWAGI OGÓLNE:

1. Przed przystąpieniem do prac wymiary sprawdzić w naturze.
2. W razie jakichkolwiek wątpliwości lub niezgodności skontaktować się z architektem.
3. Rysunki rozpatrywać uwzględniając całość dokumentacji projektowej oraz stan istniejący.
4. Kolejność prac skoordynować międzybranżowo tak, by umożliwić prawidłowy montaż i wykonanie wszystkich elementów projektu.

LEGENDA

- UWAGI:
1. Rysunek nie jest opracowaniem warsztatowym, nie zawiera wymiarów ani rozwiązań technicznych konstrukcji mebla.
 2. Wykonawca zobowiązany jest dobrać odpowiednio grubości wszystkich elementów, tak aby nie ulegały odkształceniom w trakcie użytkowania.
 3. Rysunki warsztatowe lub rozwiązania techniczne, Wykonawca powinien przedstawić do akceptacji Projektantowi.
 4. W razie wątpliwości lub konieczności wprowadzenia dodatkowych elementów konstrukcji wpływających na wygląd mebla Wykonawca powinien skonsultować z Projektantem.
 5. Podane wymiary dotyczą wartości całosciowych elementów mebla a nie wymiarów poszczególnych warstw elementów mebla.
 6. Wszystkie elementy powinny być wykonane z materiału odpornego na promienie UV, aby z czasem nie ulegały przebarwieniom.







UWAGI OGÓLNE:

1. Przed przystąpieniem do prac wymiary sprawdzić w naturze.
2. W razie jakichkolwiek wątpliwości lub niezgodności skontaktować się z architektem.
3. Rysunki rozpatrywać uwzględniając całość dokumentacji projektowej oraz stan istniejący.
4. Kolejność prac skoordynować międzybranżowo tak, by umożliwić prawidłowy montaż i wykonanie wszystkich elementów projektu.

UWAGI:

1. Rysunek nie jest opracowaniem warsztatowym, nie zawiera wymiarów ani rozwiązań technicznych konstrukcji mebla.
2. Wykonawca zobowiązany jest dobrać odpowiednio grubości wszystkich elementów, tak aby nie uległy odkształceniom w trakcie użytkowania.
3. Rysunki warsztatowe lub rozwiązania techniczne, Wykonawca powinien przedstawić do akceptacji Projektantowi.
4. W razie wątpliwości lub konieczności wprowadzenia dodatkowych elementów konstrukcji wpływających na wygląd mebla Wykonawca powinien konsultować z Projektantem.
5. Podane wymiary dotyczą wartości całocięślowych elementów mebla a nie wymiarów poszczególnych warstw elementów mebla.
6. Wszystkie elementy powinny być wykonane z materiału odpornego na promienie UV, aby z czasem nie uległy przebarwieniom.

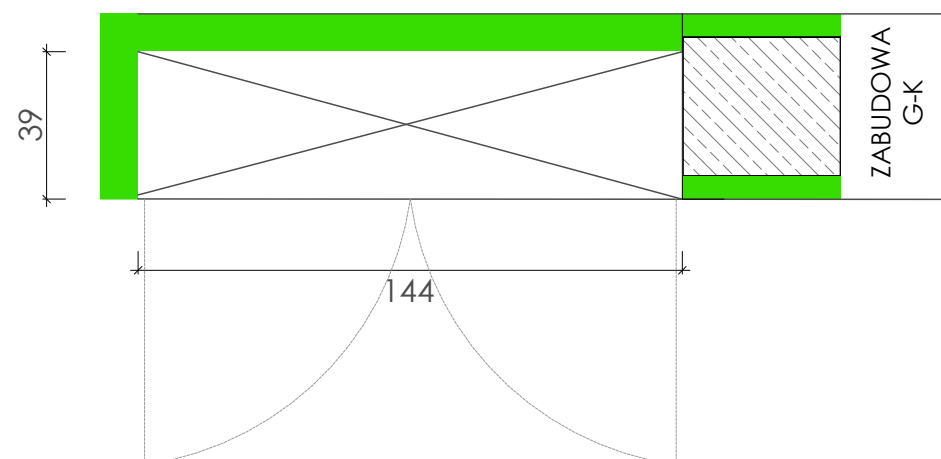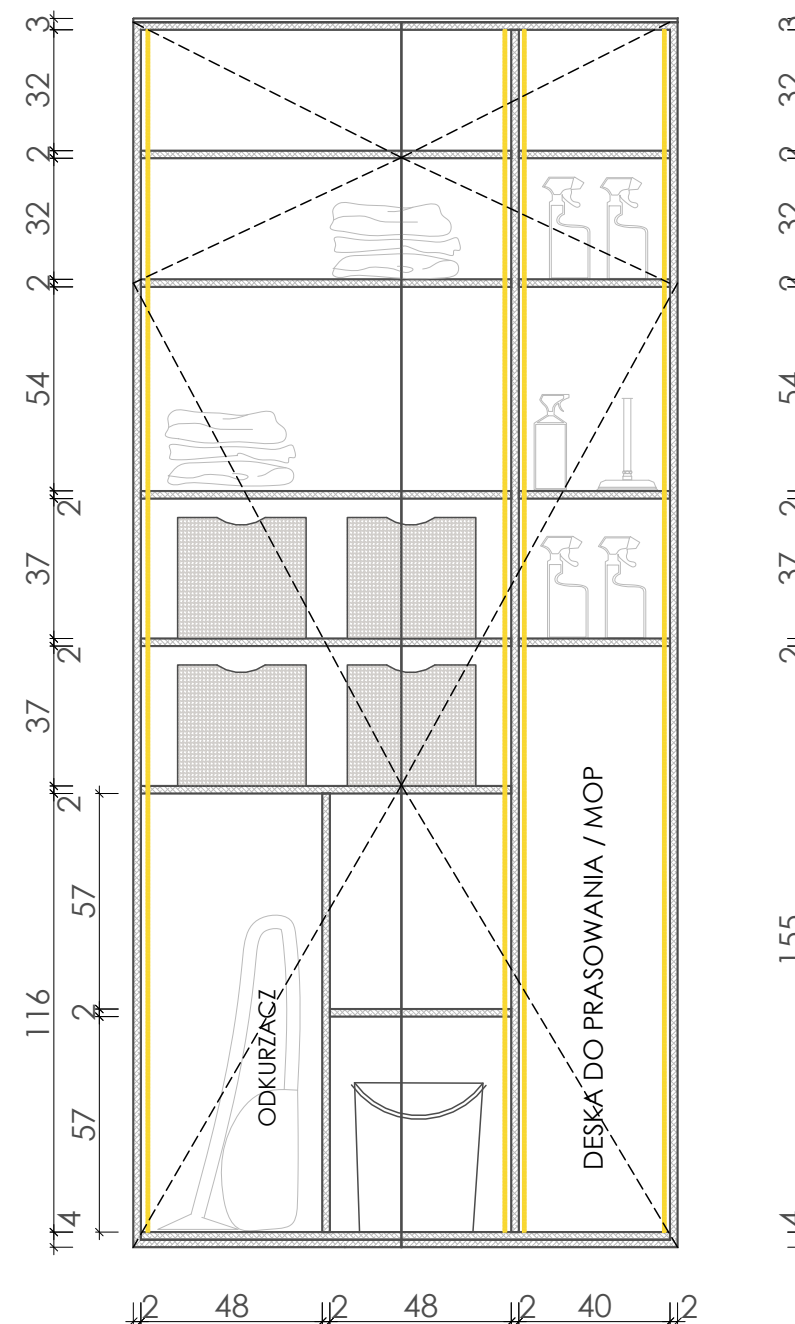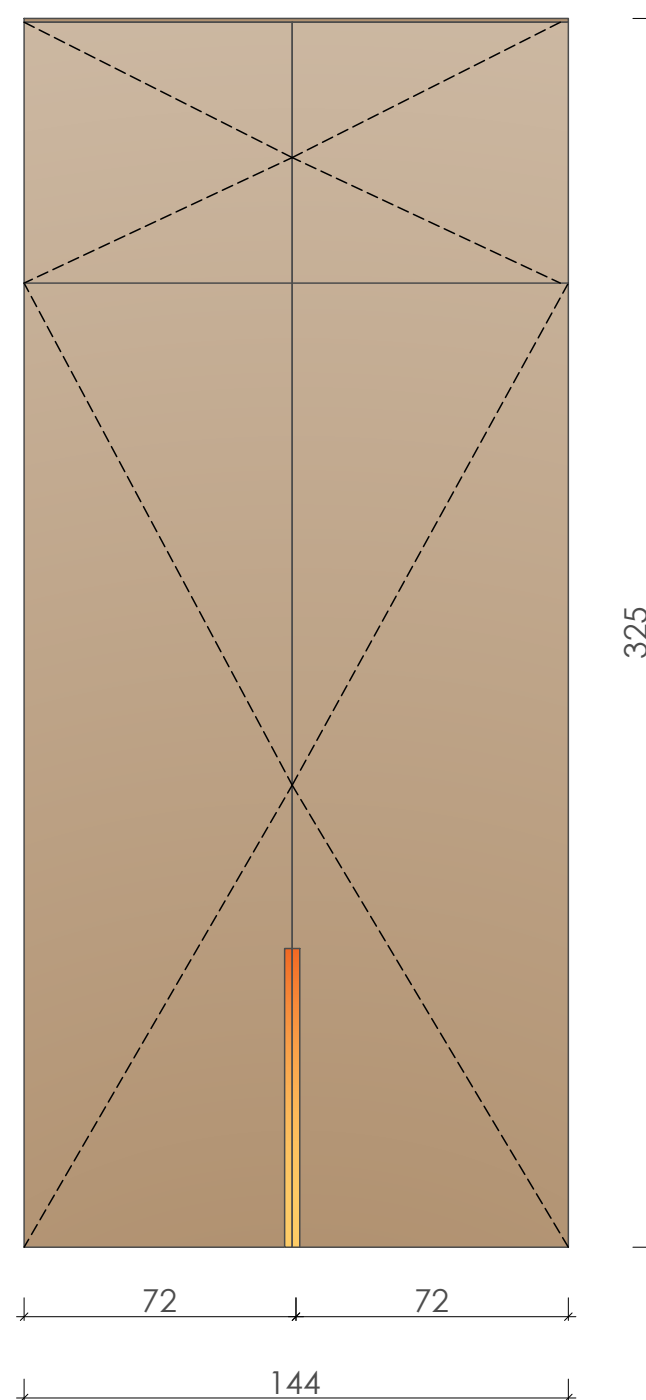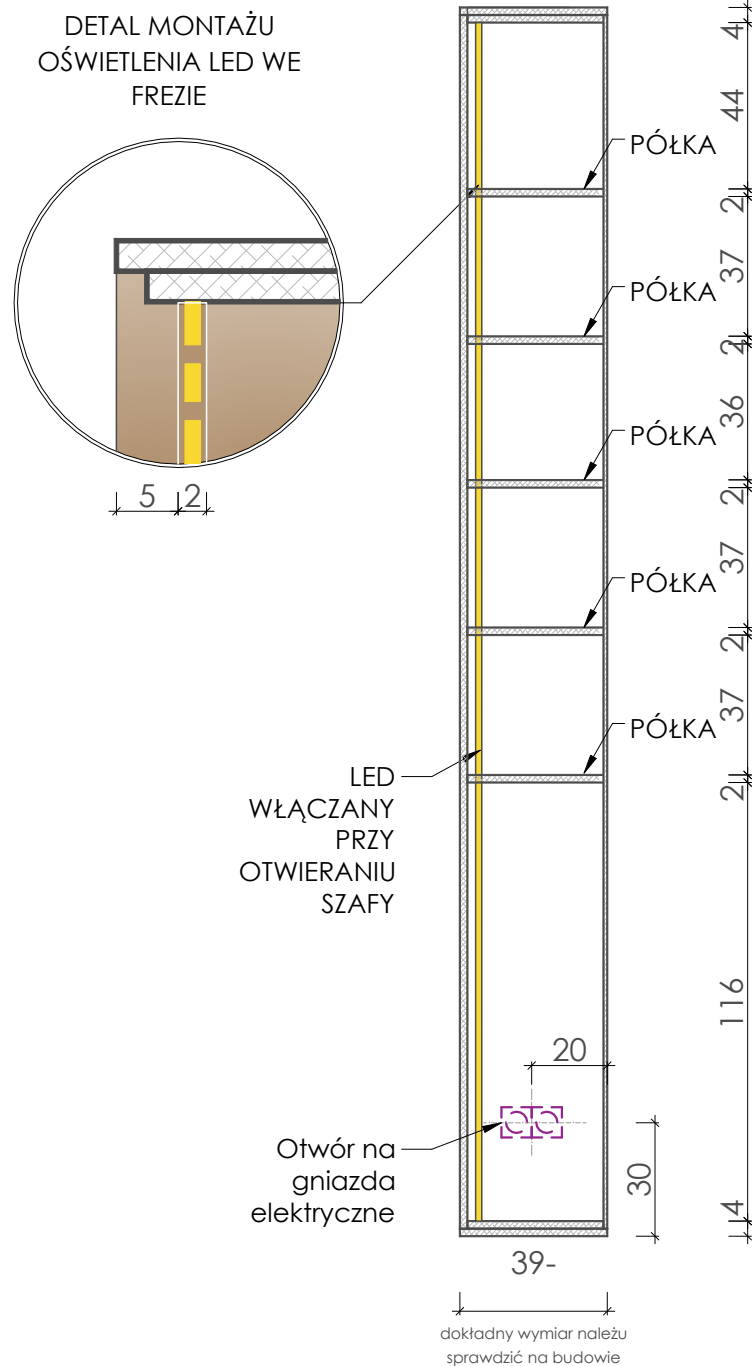

KORPUS I PÓŁKI WEWNĘTRZNE wykonane z płyty laminowanej gładkiej, np. płyta laminowana SWISS KRONO Beż jasny U119 VL*; grubość ok. 2cm
Front płyta MDF pół mat kolor RAL 9001


Otwieranie drzwi za pomocą uchwytu np. Długi uchwyt meblowy ELAN 1200 mm, złoty szczotkowany TCO akcesoria meblowe.
Tył mebla wykonać z płyty pilśniowej.
Zamontować wewnętrzne oświetlenie LED na bocznych płytach uruchamiane przy otwieraniu szafy. (BARWA ŚWIATŁA CIEPŁA)
Przewiedzieć wykonanie otworu na gniazda elektryczne wg. rysunku.



PROJEKT:	Aranżacja mieszkania o powierzchni 95 m2 w Warszawie
LOKALIZACJA:	Warszawa ul. Poznańska 13
INWESTOR:	KLIENT
PROJEKTANT:	d'issue design studio
WYKONAUSTWO:	arch. wnętrz Anna Zborowska
NAZWA RYS.:	Garderoba Wizualizacje
NUMER RYS:	A35
DATA:	29.04.2022

- UWAGI OGÓLNE:
1. Przed przystąpieniem do prac wymiary sprawdzić w naturze.
 2. W razie jakichkolwiek wątpliwości lub niezgodności skontaktować się z architektem.
 3. Rysunki rozpatrywać uwzględniając całość dokumentacji projektowej oraz stan istniejący.
 4. Kolejność prac skoordynować międzybranżowo tak, by umożliwić prawidłowy montaż i wykonanie wszystkich elementów projektu.

- LEGENDA
- UWAGI:
1. Rysunek nie jest opracowaniem warsztatowym, nie zawiera wymiarów ani rozwiązań technicznych konstrukcji mebla.
 2. Wykonawca zobowiązany jest dobrać odpowiednio grubości wszystkich elementów, tak aby nie ulegały odkształceniom w trakcie użytkowania.
 3. Rysunki warsztatowe lub rozwiązania techniczne, Wykonawca powinien przedstawić do akceptacji Projektantowi.
 4. W razie wątpliwości lub konieczności wprowadzenia dodatkowych elementów konstrukcji wpływających na wygląd mebla Wykonawca powinien skonsultować Projektantem.
 5. Podane wymiary dotyczą wartości całosciowych elementów mebla a nie wymiarów poszczególnych warstw elementów mebla.
 6. Wszystkie elementy powinny być wykonane z materiału odpornego na promienie UV, aby z czasem nie ulegały przebarwieniom.

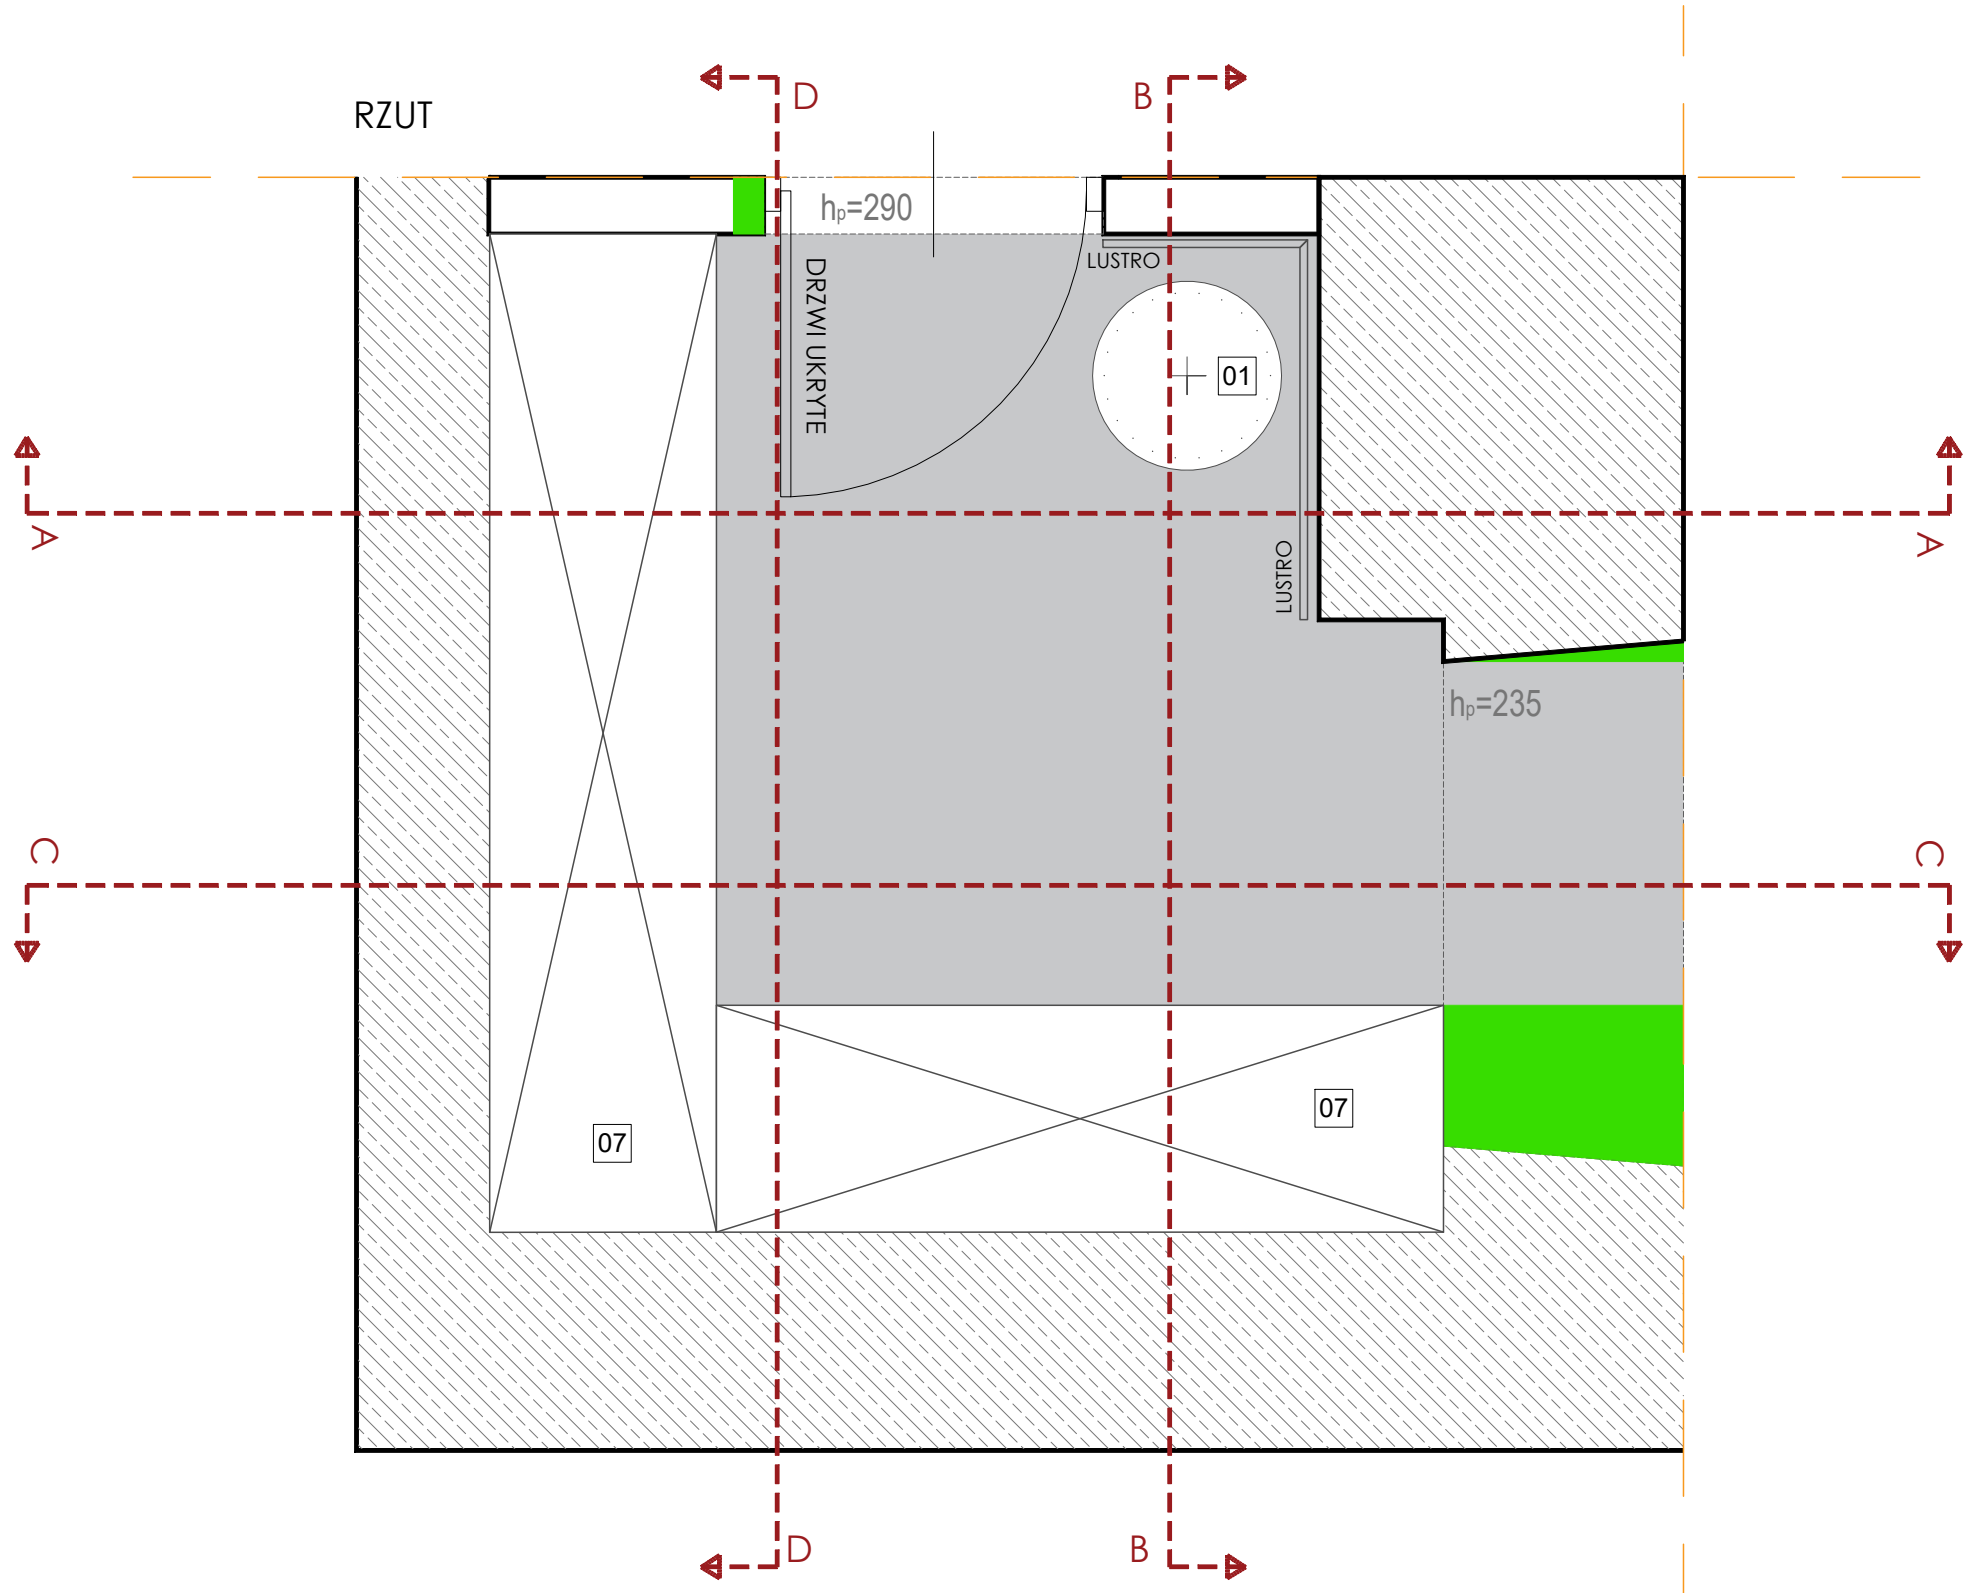

LEGENDA:

- [01] PUF GARDEROBA
Westwing Collection
Puf z aksamitu Haven
WESTWINGNOW.PL
- [02] Lustro klejone na ścianę oraz na drzwi
2 kolumny po 2 rzędy. Frezowane na
bokach na 4cm
Wykonać według wymiarów na widokach.
- [03] Ściana malowana na kolor biały: RAL 9003
- [04] Otwór drzwiowy oraz nadproże do listwy
sufitowej wyłożone blachą:
Blacha ozdobna nierdzewna złota polerowana
121,9m2 x 243,8m2
Potrzeba: 3 sztuk blachy
TOP-MOZAIKAPL

- [05] LISTWA SUFITOWA OŚWIETLENIOWA DO
SALONU I HOLU
MD156 Mardom Decor - 11 x 14,5 x 200 cm
Do Salonu i holu potrzeba 48mb (24 sztuki)
- [06] LAMPA NAD LUSTREM
Lampa wisząca MONETE SINGLE złota - metal
- [07] Zabudowa meblowa na wymiar.
Wykonać według rysunków.



PROJEKT:	Aranżacja mieszkania o powierzchni 95 m2 w Warszawie
LOKALIZACJA:	Warszawa ul. Poznańska 13
INWESTOR:	KLIENT
PROJEKTANT:	d'issue design studio
WYKONAŃSTWO:	arch. wnętrz Anna Zborowska
NAZWA RYS.:	GARDEROBA Rzut
NUMER RYS.:	A36
DATA:	29.04.2022

UWAGI OGÓLNE:


1. Przed przystąpieniem do prac wymiary sprawdzić w naturze.
2. W razie jakichkolwiek wątpliwości lub niezgodności skontaktować się z architektem.
3. Rysunki rozpatrywać uwzględniając całość dokumentacji projektowej oraz stan istniejący.
4. Kolejność prac skoordynować międzybranżowo tak, by umożliwić prawidłowy montaż i wykonanie wszystkich elementów projektu.

LEGENDA


UWAGI:

1. Rysunek nie jest opracowaniem warsztatowym, nie zawiera wymiarów ani rozwiązań technicznych konstrukcji mebla.
2. Wykonawca zobowiązany jest dobrać odpowiednio grubości wszystkich elementów, tak aby nie ulegały odkształceniom w trakcie użytkowania.
3. Rysunki warsztatowe lub rozwiązania techniczne, Wykonawca powinien przedstawić do akceptacji Projektantowi.
4. W razie wątpliwości lub konieczności wprowadzenia dodatkowych elementów konstrukcji wpływających na wygląd mebla Wykonawca powinien skonsultować z Projektantem.
5. Podane wymiary dotyczą wartości całosciowych elementów mebla a nie wymiarów poszczególnych warstw elementów mebla.
6. Wszystkie elementy powinny być wykonane z materiału odpornego na promienie UV, aby z czasem nie ulegały przebarwieniom.

PRZEKRÓJ A-A

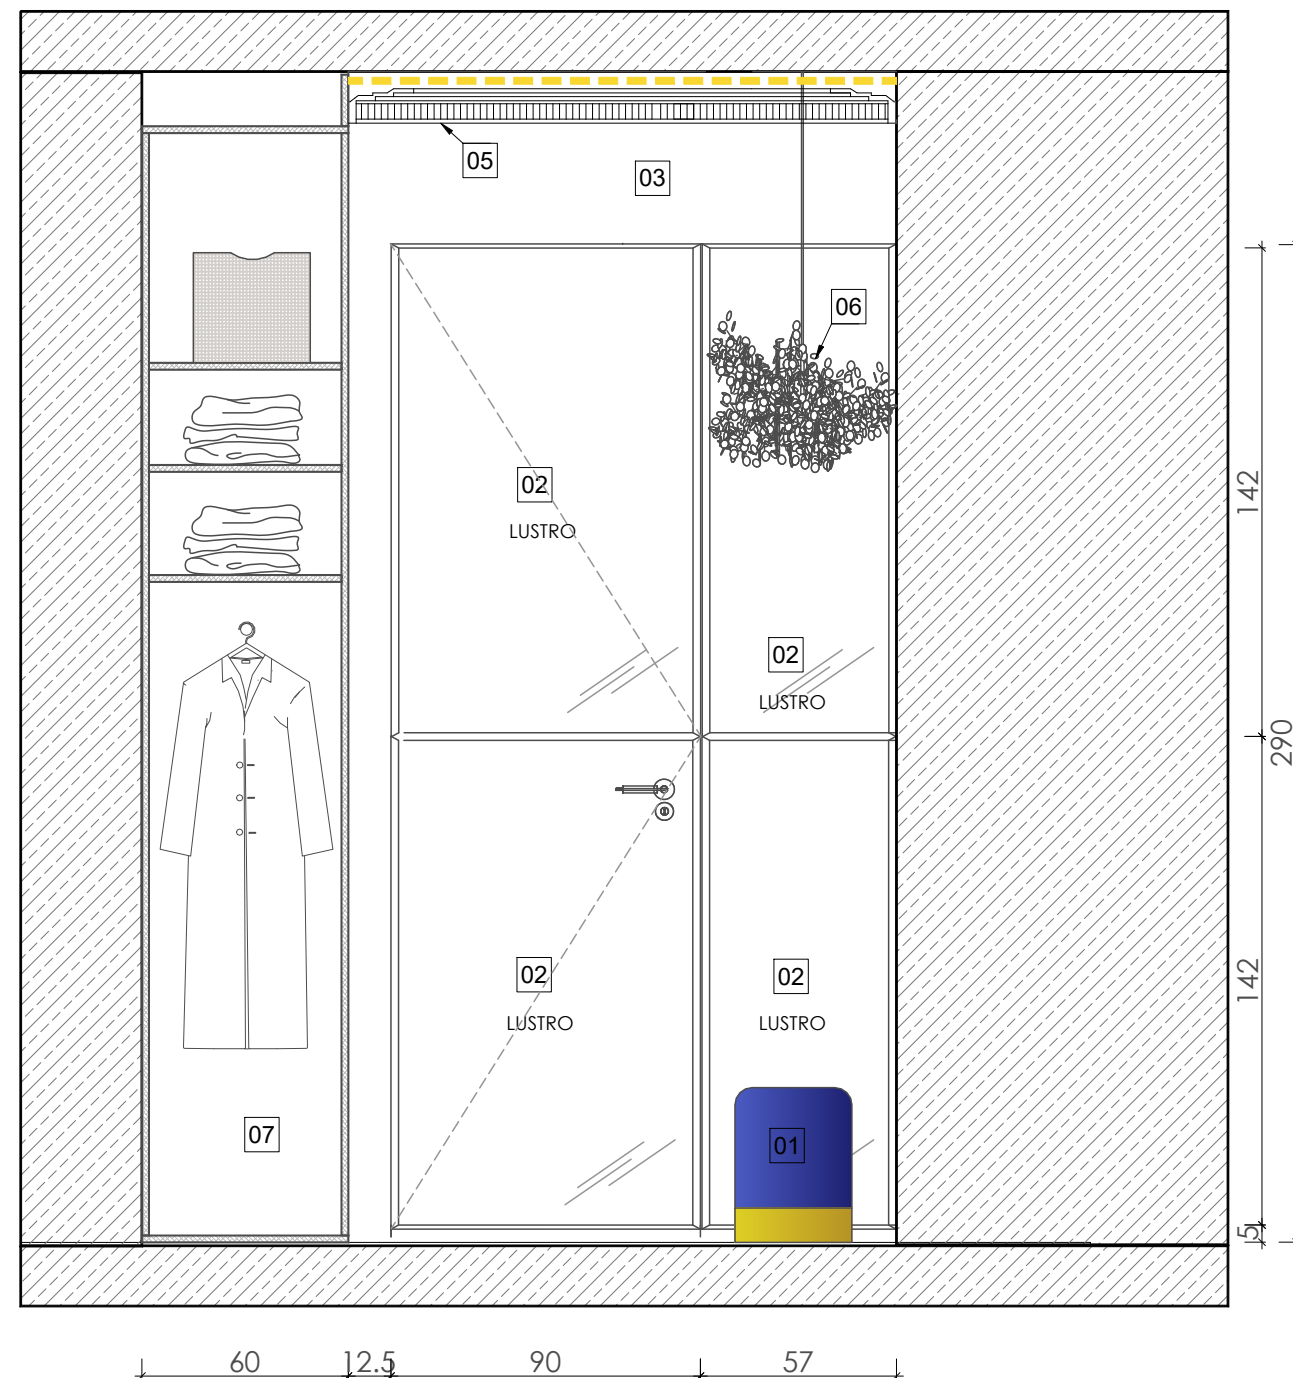

PRZEKRÓJ B-B

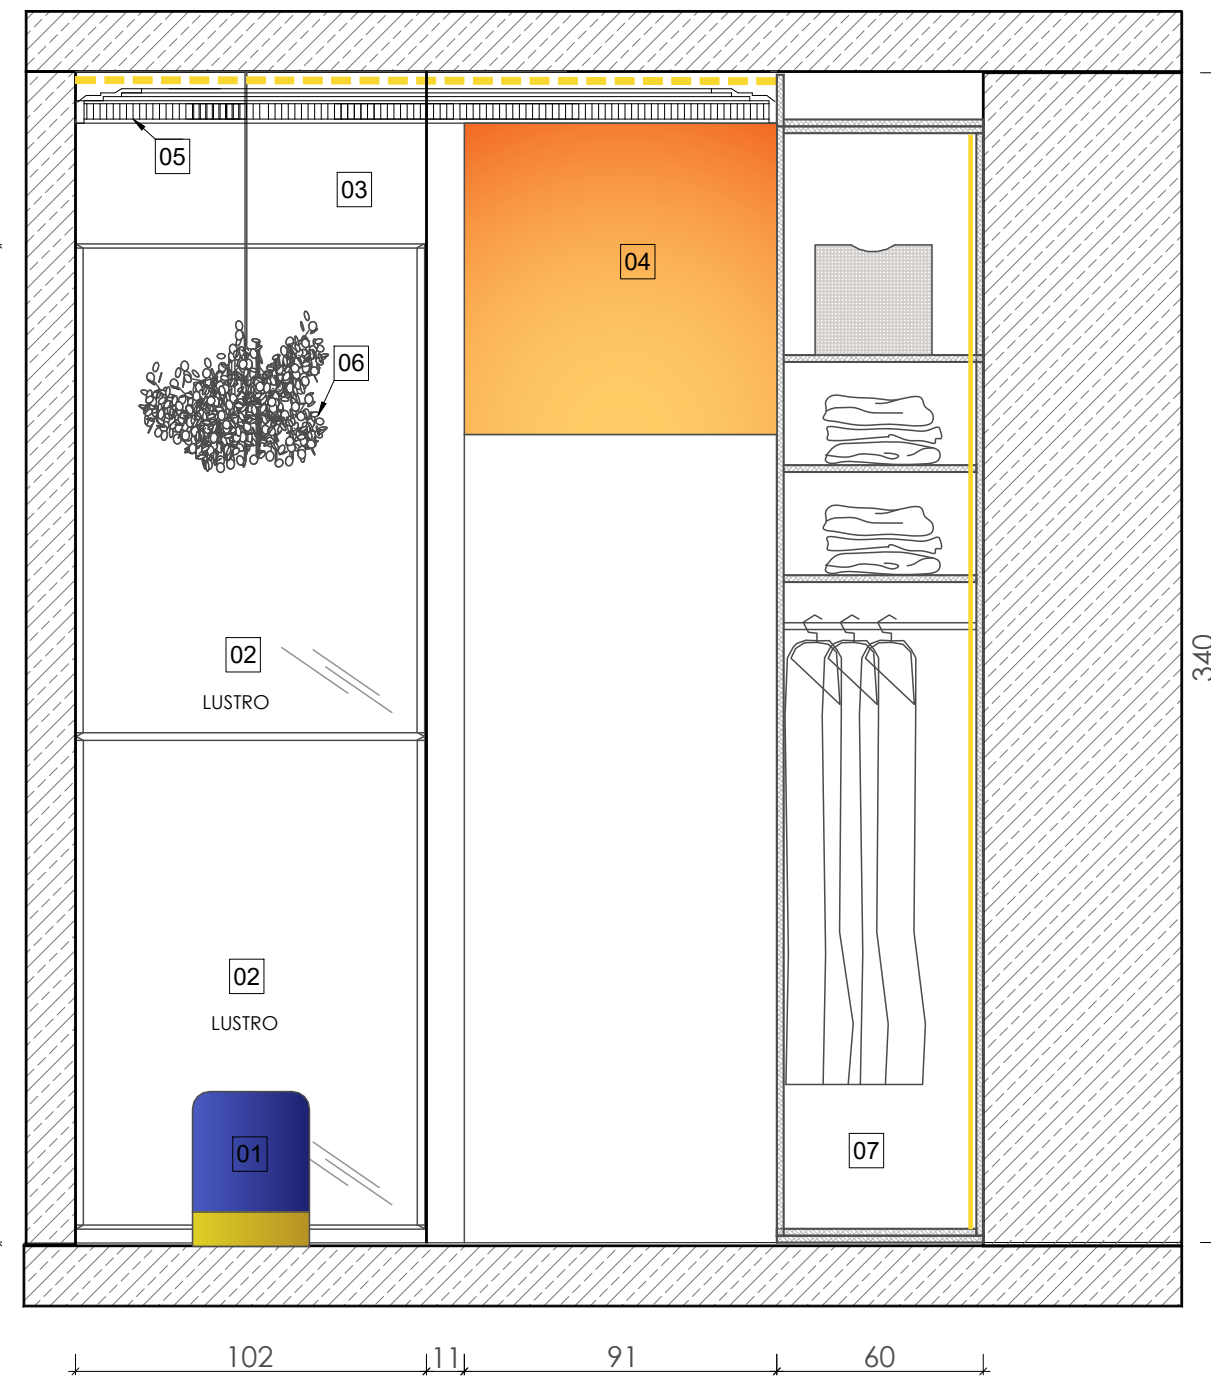

LEGENDA:

- 01 PUF GARDEROBA
Westwing Collection
Puf z aksamitu Haven
WESTWINGNOW.PL
- 02 Lustro klejone na ścianę oraz na drzwi
2 kolumny po 2 rzędy. Frezowane na
bokach na 4cm
Wykonać według wymiarów na widokach.
- 03 Ściana malowana na kolor biały: RAL 9003
- 04 Otwór drzwiowy oraz nadproże do listwy
sufitowej wyłożone blachą:
Blacha ozdobna nierdzewna złota polerowana
121,9m2 x 243,8m2
Potrzeba: 3 sztuk blachy
TOP-MOZAIKAPL
- 05 LISTWA SUFITOWA OŚWIETLENIOWA DO
SALONU I HOLU
MD156 Mardom Decor - 11 x 14,5 x 200 cm
Do Salonu i holu potrzeba 48mb (24 sztuki)
- 06 LAMPA NAD LUSTREM
Lampa wisząca MONETE SINGLE złota - metal
- 07 Zabudowa meblowa na wymiar.
Wykonać według rysunków.



PROJEKT:	Aranżacja mieszkania o powierzchni 95 m2 w Warszawie
LOKALIZACJA:	Warszawa ul. Poznańska 13
INWESTOR:	KLIENT
PROJEKTANT:	d'issue design studio
WYKONAUSTWO:	arch. wnętrz Anna Zborowska
NAZWA RYS.:	GARDEROBA Przekrój A-A i B-B
NUMER RYS.:	A37
DATA:	29.04.2022


UWAGI OGÓLNE:

1. Przed przystąpieniem do prac wymiary sprawdzić w naturze.
2. W razie jakichkolwiek wątpliwości lub niezgodności skontaktować się z architektem.
3. Rysunki rozpatrywać uwzględniając całość dokumentacji projektowej oraz stan istniejący.
4. Kolejność prac skoordynować międzybranżowo tak, by umożliwić prawidłowy montaż i wykonanie wszystkich elementów projektu.


LEGENDA

- UWAGI:
1. Rysunek nie jest opracowaniem warsztatowym, nie zawiera wymiarów ani rozwiązań technicznych konstrukcji mebla.
 2. Wykonawca zobowiązany jest dobrać odpowiednio grubości wszystkich elementów, tak aby nie ulegały odkształceniom w trakcie użytkowania.
 3. Rysunki warsztatowe lub rozwiązania techniczne, Wykonawca powinien przedstawić do akceptacji Projektantowi.
 4. W razie wątpliwości lub konieczności wprowadzenia dodatkowych elementów konstrukcji wpływających na wygląd mebla Wykonawca powinien skonsultować z Projektantem.
 5. Podane wymiary dotyczą wartości całosciowych elementów mebla a nie wymiarów poszczególnych warstw elementów mebla.
 6. Wszystkie elementy powinny być wykonane z materiału odpornego na promienie UV, aby z czasem nie ulegały przebarwieniom.

PRZEKRÓJ C-C

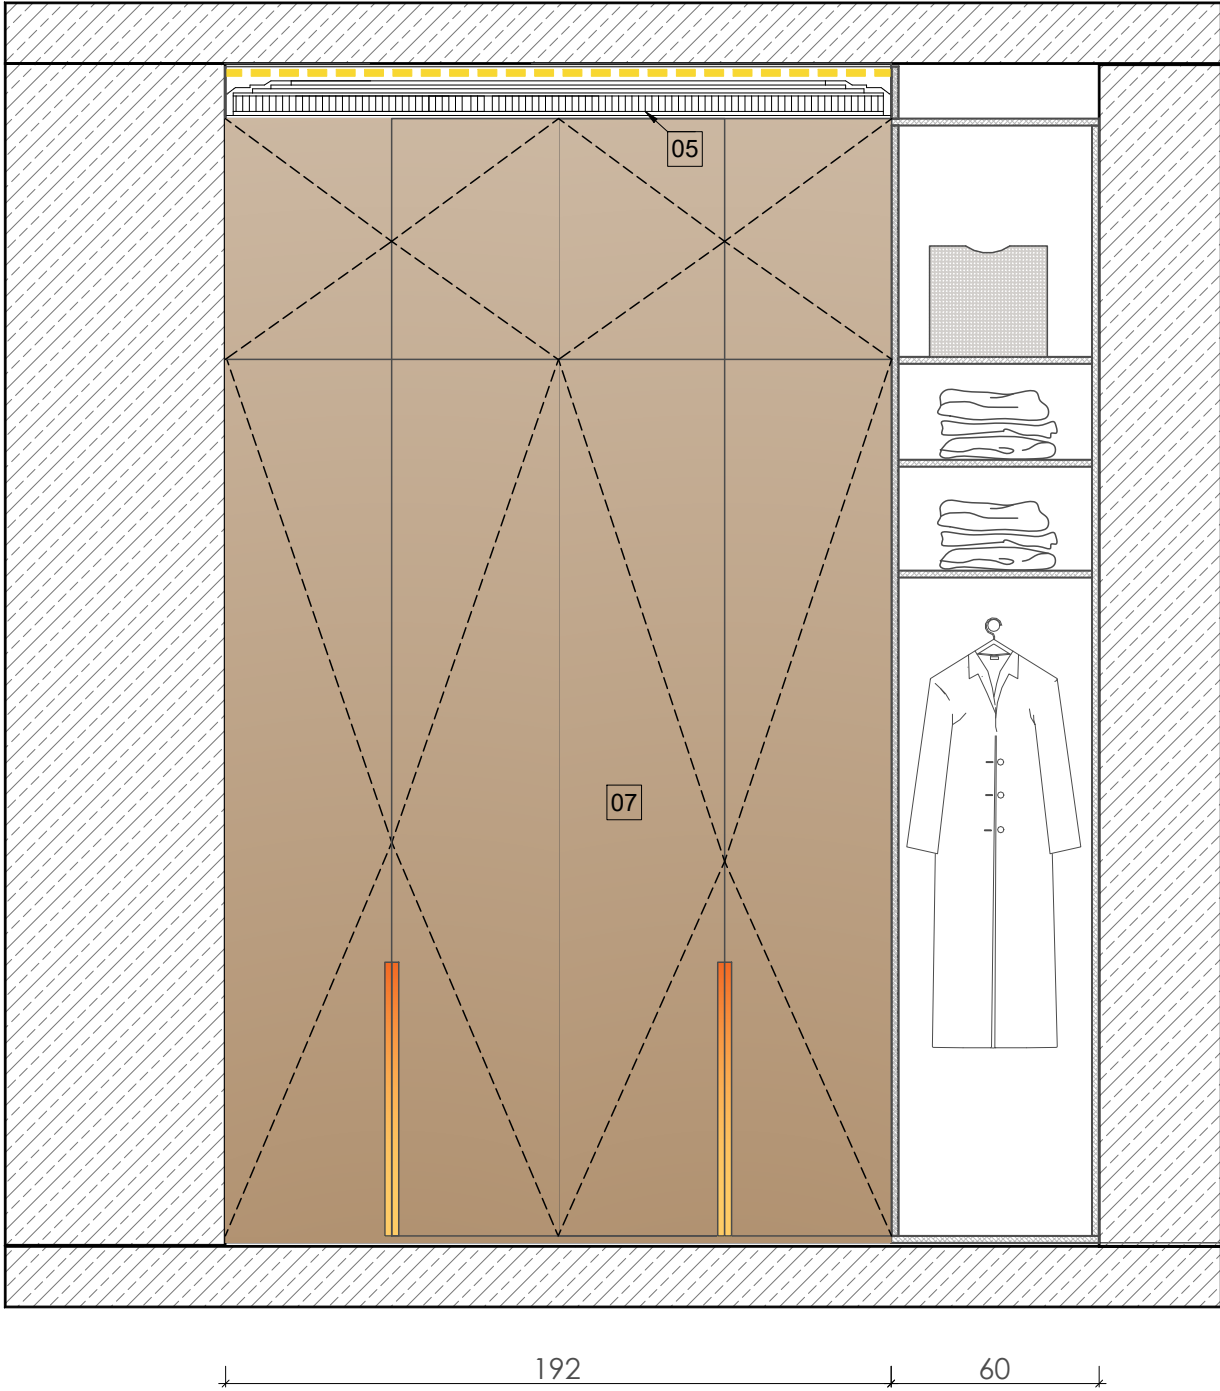

PRZEKRÓJ D-D

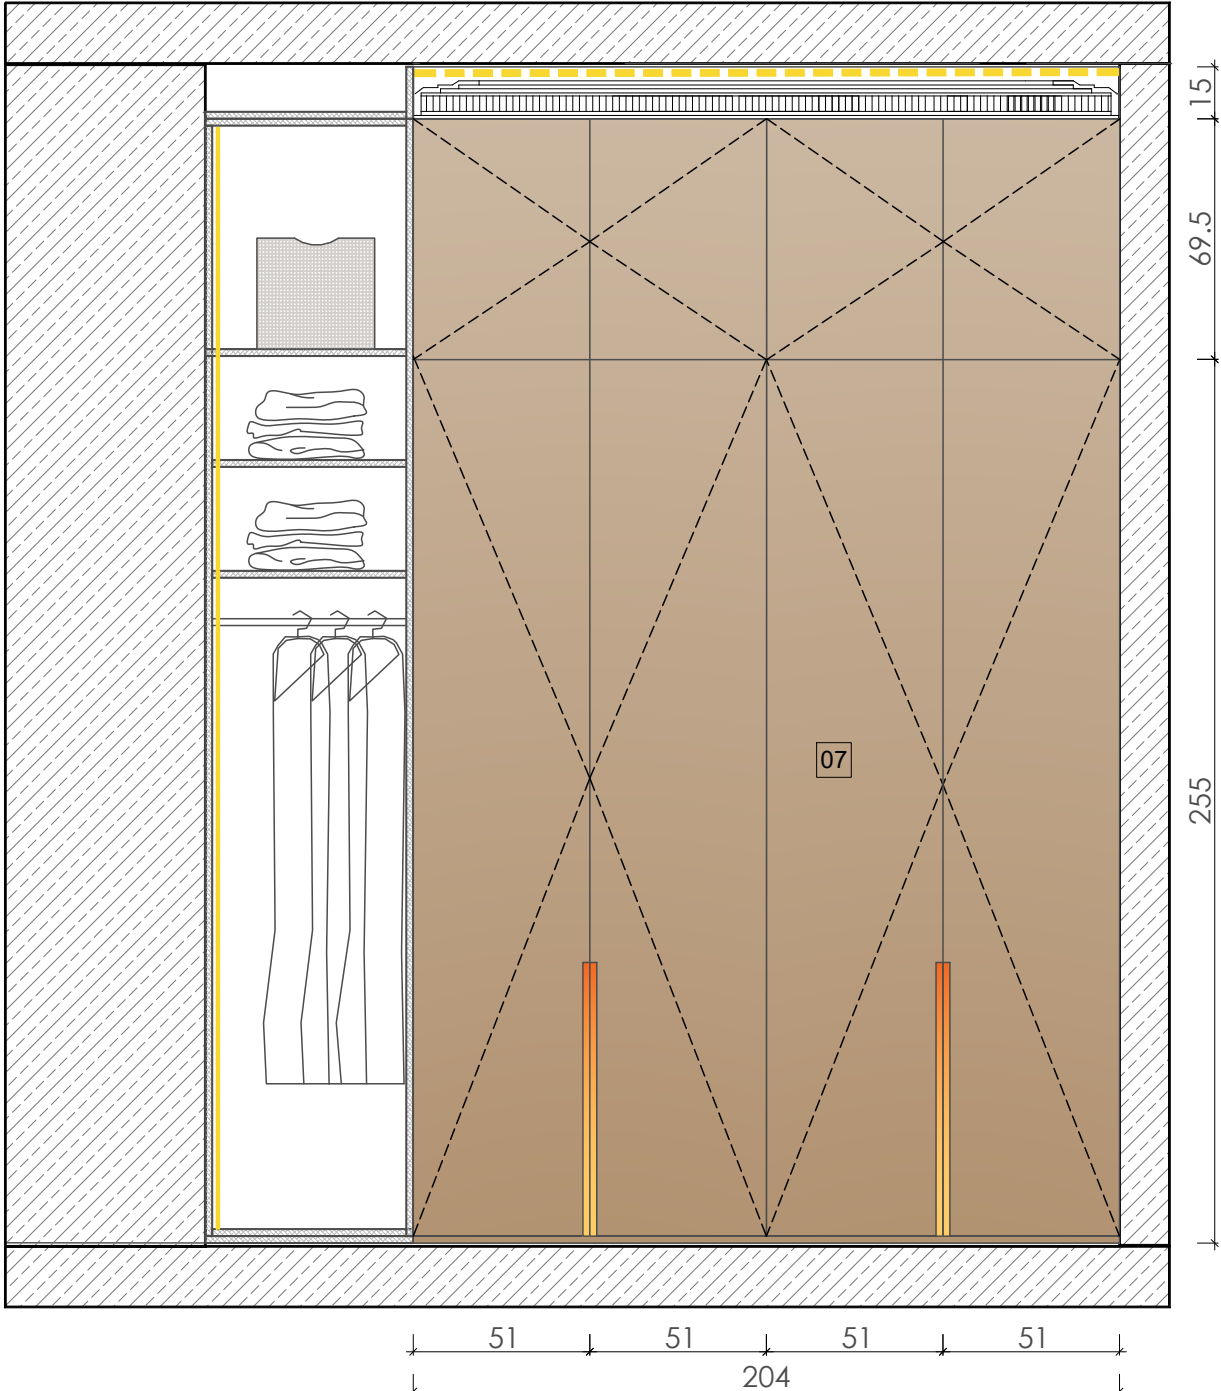

LEGENDA:

- [01] PUF GARDEROBA
Westwing Collection
Puf z aksamitu Haven
WESTWINGNOW.PL
- [02] Lustro klejone na ścianę oraz na drzwi
2 kolumny po 2 rzędy. Frezowane na
bokach na 4cm
Wykonać według wymiarów na widokach.
- [03] Ściana malowana na kolor biały: RAL 9003
- [04] Otwór drzwiowy oraz nadproże do listwy
sufitowej wyłożone blachą:
Blacha ozdobna nierdzewna złota polerowana
121,9m2 x 243,8m2
Potrzeba: 3 sztuk blachy
TOP-MOZAIKAPL

- [05] LISTWA SUFITOWA OŚWIELENIOWA DO
SALONU I HOLU
MD156 Mardom Decor - 11 x 14,5 x 200 cm
Do Salonu i holu potrzeba 48mb (24 sztuki)
- [06] LAMPA NAD LUSTREM
Lampa wisząca MONETE SINGLE złota - metal
- [07] Zabudowa meblowa na wymiar.
Wykonać według rysunków.




PROJEKT:	Aranżacja mieszkania o powierzchni 95 m2 w Warszawie
LOKALIZACJA:	Warszawa ul. Poznańska 13
INWESTOR:	KLIENT
PROJEKTANT:	d'issue design studio
WYKONAUSTWO:	arch. wnętrz Anna Zborowska
NAZWA RYS.:	GARDEROBA Przekrój C-C i D-D
NUMER RYS.:	A38
DATA:	29.04.2022

- UWAGI OGÓLNE:
1. Przed przystąpieniem do prac wymiary sprawdzić w naturze.
 2. W razie jakichkolwiek wątpliwości lub niezgodności skontaktować się z architektem.
 3. Rysunki rozpatrywać uwzględniając całość dokumentacji projektowej oraz stan istniejący.
 4. Kolejność prac skoordynować międzybranżowo tak, by umożliwić prawidłowy montaż i wykonanie wszystkich elementów projektu.

LEGENDA

- UWAGI:
1. Rysunek nie jest opracowaniem warsztatowym, nie zawiera wymiarów ani rozwiązań technicznych konstrukcji mebla.
 2. Wykonawca zobowiązany jest dobrać odpowiednio grubości wszystkich elementów, tak aby nie ulegały odkształceniom w trakcie użytkowania.
 3. Rysunki warsztatowe lub rozwiązania techniczne, Wykonawca powinien przedstawić do akceptacji Projektantowi.
 4. W razie wątpliwości lub konieczności wprowadzenia dodatkowych elementów konstrukcji wpływających na wygląd mebla Wykonawca powinien skonsultować z Projektantem.
 5. Podane wymiary dotyczą wartości całosciowych elementów mebla a nie wymiarów poszczególnych warstw elementów mebla.
 6. Wszystkie elementy powinny być wykonane z materiału odpornego na promienie UV, aby z czasem nie ulegały przebarwieniom.

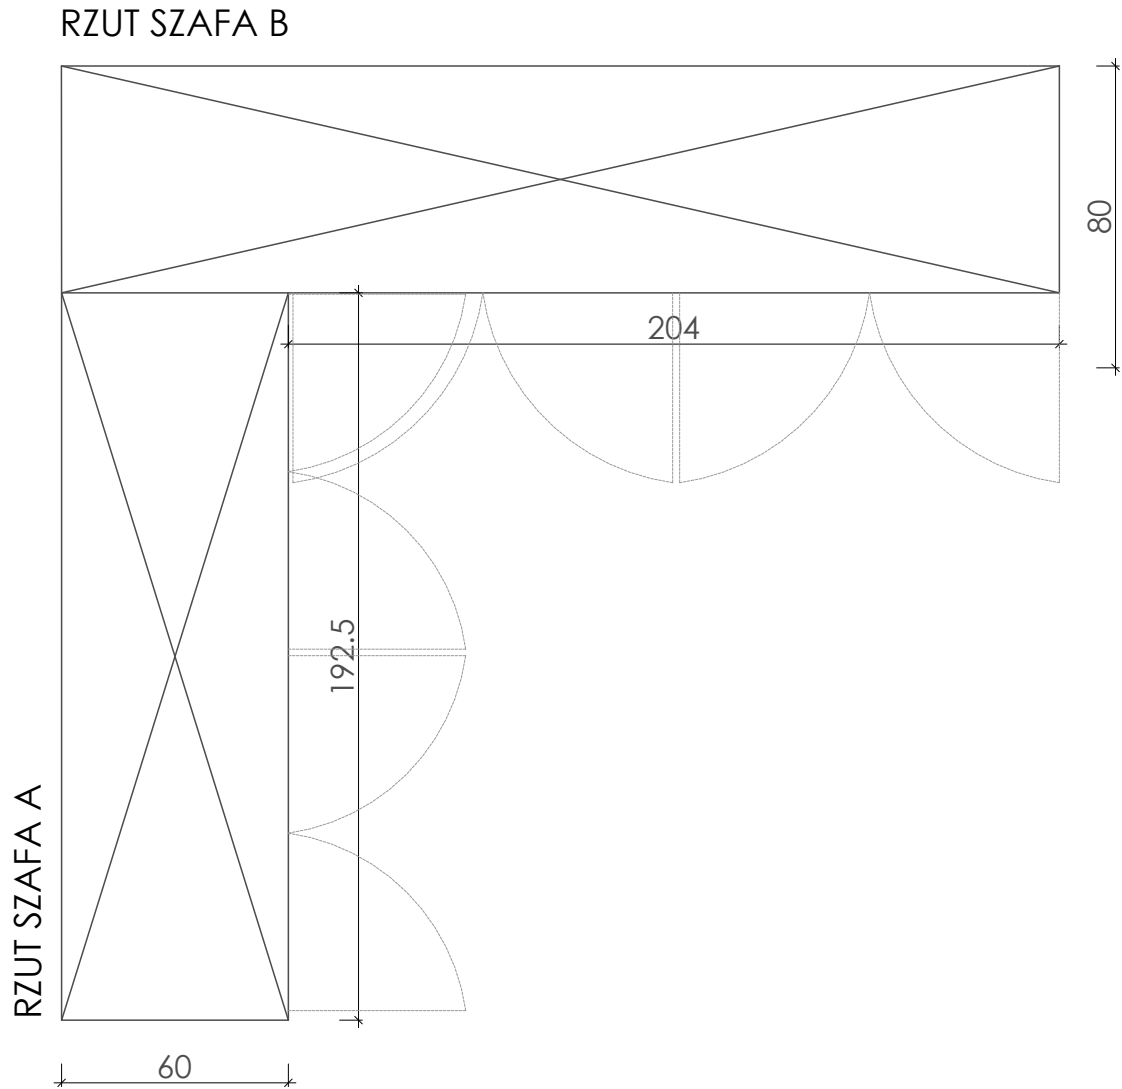

ZABUDOWA MEBLOWA NR 05

SZAFY UBRANIOWE z 8 drzwiami na pełnej wysokości

Front płyta MDF pół mat kolor RAL 9001
Korpus i półki: np. płyta lami SWISS KRONO Beż jasny U119 VL* grubość ok. 2cm;

Otwieranie drzwi za pomocą uchwyty np. Długi uchwyt meblowy ELAN 1200 mm, złoty szczerkowany TCO akcesoria meblowe.
Tył mebla wykonać z płyty pilśniowej.
Przewidzieć montaż drążka ubraniowego.
Przewidzieć montaż szuflad wysuwanych.
Zamontować wewnętrzne oświetlenie LED na bocznych płytach uruchamiane przy otwieraniu szafy. (BARWA ŚWIATŁA CIEPŁA)



PROJEKT:	Aranżacja mieszkania o powierzchni 95 m2 w Warszawie
LOKALIZACJA:	Warszawa ul. Poznańska 13
INWESTOR:	KLIENT
PROJEKTANT:	d'issue design studio
WYKONAUSTWO:	arch. wnętrz Anna Zborowska
NAZWA RYS.:	GARDEROBA Zabudowa meblowa 05 RZUT
NUMER RYS.:	A39
DATA:	29.04.2022

- UWAGI OGÓLNE:
1. Przed przystąpieniem do prac wymiary sprawdzić w naturze.
 2. W razie jakichkolwiek wątpliwości lub niezgodności skontaktować się z architektem.
 3. Rysunki rozpatrywać uwzględniając całość dokumentacji projektowej oraz stan istniejący.
 4. Kolejność prac skoordynować międzybranżowo tak, by umożliwić prawidłowy montaż i wykonanie wszystkich elementów projektu.

LEGENDA

- UWAGI:
1. Rysunek nie jest opracowaniem warsztatowym, nie zawiera wymiarów ani rozwiązań technicznych konstrukcji mebla.
 2. Wykonawca zobowiązany jest dobrać odpowiednio grubości wszystkich elementów, tak aby nie ulegały odkształceniom w trakcie użytkowania.
 3. Rysunki warsztatowe lub rozwiązania techniczne, Wykonawca powinien przedstawić do akceptacji Projektantowi.
 4. W razie wątpliwości lub konieczności wprowadzenia dodatkowych elementów konstrukcji wpływających na wygląd mebla Wykonawca powinien skonsultować z Projektantem.
 5. Podane wymiary dotyczą wartości całosciowych elementów mebla a nie wymiarów poszczególnych warstw elementów mebla.
 6. Wszystkie elementy powinny być wykonane z materiału odpornego na promienie UV, aby z czasem nie ulegały przebarwieniom.



1. Przed przystąpieniem do prac wymiary sprawdzić w naturze.
2. W razie jakichkolwiek wątpliwości lub niezgodności kontaktować się z architektem.
3. Rysunki rozpatrywać uwzględniając całość dokumentacji projektowej oraz stan istniejący.
4. Kolejność prac skoordynować międzybranżowo tak, by umożliwić prawidłowy montaż i wykonanie wszystkich elementów projektu.

UWAGI:

1. Rysunek nie jest opracowaniem warsztatowym, nie zawiera wymiarów ani rozwiązań technicznych konstrukcji mebla.
2. Wykonawca zobowiązany jest dobrać odpowiednio grubości wszystkich elementów, tak aby nie uległy odkształceniom w trakcie użytkowania.
3. Rysunki warsztatowe lub rozwiązania techniczne, Wykonawca powinien przedstawić do akceptacji Projektantowi.
4. W razie wątpliwości lub konieczności wprowadzenia dodatkowych elementów konstrukcji wpływających na wygląd mebla Wykonawca powinien skonsultować z Projektantem.
5. Podane wymiary dotyczą wartości całociosowych elementów mebla a nie wymiarów poszczególnych warstw elementów mebla.
6. Wszystkie elementy powinny być wykonane z materiału odpornego na promienie UV, aby z czasem nie uległy przebarwieniu.


[illegible]



Technical drawing of a wardrobe interior showing dimensions and components. The drawing is divided into three vertical sections with widths of 96, 96, and 58 units, totaling 252.5 units. The total height is 339.5 units. The top section has a height of 215 units. The middle section has a height of 64.5 units. The bottom section has a height of 4 units. The components include:

- WNIĘTRZNE SZAFKA (Internal Shelf)
- LED (Lighting)
- PÓŁKA (Shelf)
- DRAŻEK NA UBRANIA (Hanging Bar)
- SZUFLADA (Drawer)


The drawing shows various items of clothing, including folded clothes, hanging clothes, and drawers, illustrating the wardrobe's capacity and layout.

DETAL MONTAŻU OŚWIETLENIA LED WE FREZIE

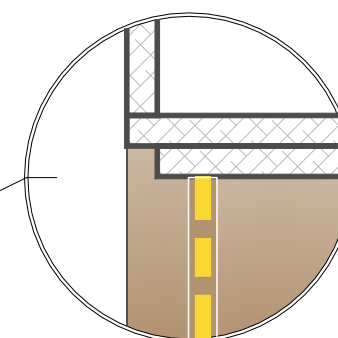

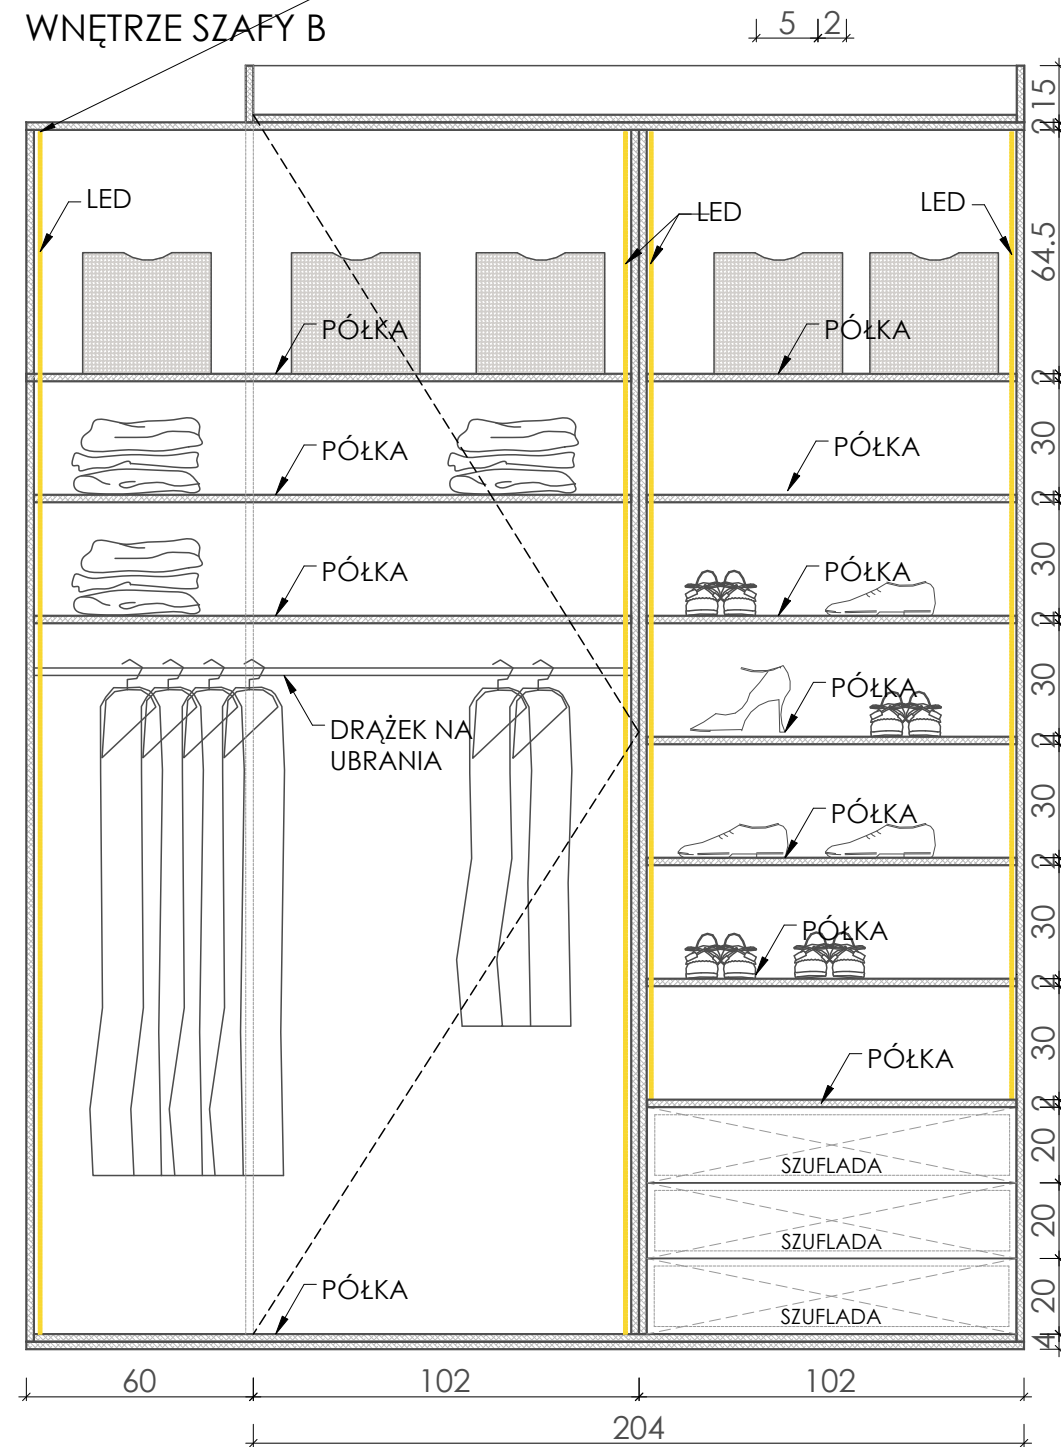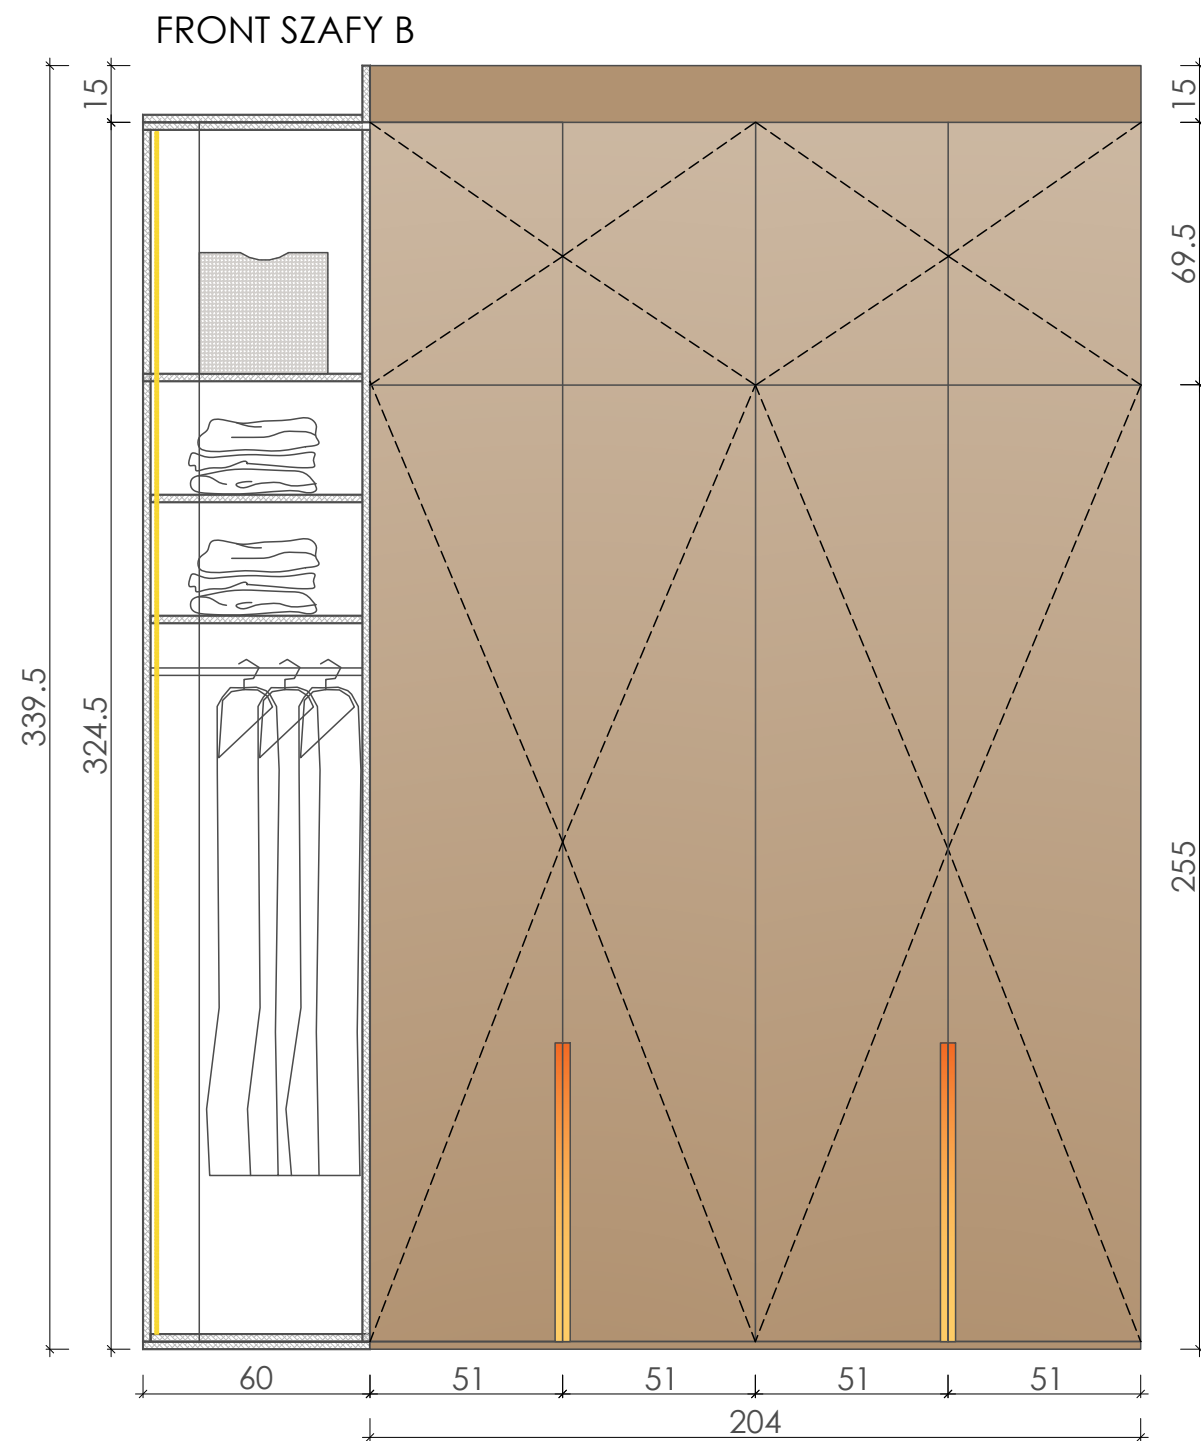

DETAL MONTAŻU
OŚWIETLENIA LED WE
FREZIE

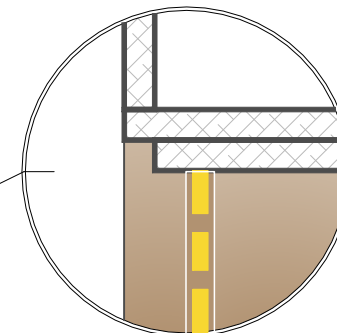

PROJEKT:	Aranżacja mieszkania o powierzchni 95 m2 w Warszawie
LOKALIZACJA:	Warszawa ul. Poznańska 13
INWESTOR:	KLIENT
PROJEKTANT:	d'issue design studio
WYKONAUSTWO:	arch. wnętrz Anna Zborowska
NAZWA RYS.:	GARDEROBA Zabudowa meblowa 05 B
NUMER RYS.:	A41
DATA:	29.04.2022

- UWAGI OGÓLNE:
1. Przed przystąpieniem do prac wymiary sprawdzić w naturze.
 2. W razie jakichkolwiek wątpliwości lub niezgodności skontaktować się z architektem.
 3. Rysunki rozpatrywać uwzględniając całość dokumentacji projektowej oraz stan istniejący.
 4. Kolejność prac skoordynować międzybranżowo tak, by umożliwić prawidłowy montaż i wykonanie wszystkich elementów projektu.

- LEGENDA
- UWAGI:
1. Rysunek nie jest opracowaniem warsztatowym, nie zawiera wymiarów ani rozwiązań technicznych konstrukcji mebla.
 2. Wykonawca zobowiązany jest dobrać odpowiednio grubości wszystkich elementów, tak aby nie ulegały odkształceniom w trakcie użytkowania.
 3. Rysunki warsztatowe lub rozwiązania techniczne, Wykonawca powinien przedstawić do akceptacji Projektantowi.
 4. W razie wątpliwości lub konieczności wprowadzenia dodatkowych elementów konstrukcji wpływających na wygląd mebla Wykonawca powinien skonsultować z Projektantem.
 5. Podane wymiary dotyczą wartości całosciowych elementów mebla a nie wymiarów poszczególnych warstw elementów mebla.
 6. Wszystkie elementy powinny być wykonane z materiału odpornego na promienie UV, aby z czasem nie ulegały przebarwieniom.



PROJEKT: Aranżacja mieszkania o powierzchni 95 m2 w Warszawie

LOKALIZACJA: Warszawa ul. Poznańska 13

INWESTOR: KLIENT

PROJEKTANT: d'issue design studio

WYKONAWSTWO: arch. wnętrz
Anna Zborowska

NAZWA RYS.: WC
Wizualizacje

NUMER RYS.: A42

DATA: 29.04.2022

UWAGI OGÓLNE:

1. Przed przystąpieniem do prac wymiary sprawdzić w naturze.
2. W razie jakichkolwiek wątpliwości lub niezgodności skontaktować się z architektem.
3. Rysunki rozpatrywać uwzględniając całość dokumentacji projektowej oraz stan istniejący.
4. Kolejność prac skoordynować międzybranżowo tak, by umożliwić prawidłowy montaż i wykonanie wszystkich elementów projektu.

LEGENDA

- UWAGI:**
1. Rysunek nie jest opracowaniem warsztatowym, nie zawiera wymiarów ani rozwiązań technicznych konstrukcji mebla.
 2. Wykonawca zobowiązany jest dobrać odpowiednio grubości wszystkich elementów, tak aby nie ulegały odkształceniom w trakcie użytkowania.
 3. Rysunki warsztatowe lub rozwiązania techniczne, Wykonawca powinien przedstawić do akceptacji Projektantowi.
 4. W razie wątpliwości lub konieczności wprowadzenia dodatkowych elementów konstrukcji wpływających na wygląd mebla Wykonawca powinien skonsultować z Projektantem.
 5. Podane wymiary dotyczą wartości całościowych elementów mebla a nie wymiarów poszczególnych warstw elementów mebla.
 6. Wszystkie elementy powinny być wykonane z materiału odpornego na promienie UV, aby z czasem nie ulegały przebarwieniom.







PROJEKT:	Aranżacja mieszkania o powierzchni 95 m2 w Warszawie
LOKALIZACJA:	Warszawa ul. Poznańska 13
INWESTOR:	KLIENT
PROJEKTANT:	d'issue design studio
WYKONAUSTWO:	arch. wnętrz Anna Zborowska
NAZWA RYS.:	WC Rzut
NUMER RYS.:	A43
DATA:	29.04.2022


- UWAGI OGÓLNE:
1. Przed przystąpieniem do prac wymiary sprawdzić w naturze.
 2. W razie jakichkolwiek wątpliwości lub niezgodności skontaktować się z architektem.
 3. Rysunki rozpatrywać uwzględniając całość dokumentacji projektowej oraz stan istniejący.
 4. Kolejność prac skoordynować międzybranżowo tak, by umożliwić prawidłowy montaż i wykonanie wszystkich elementów projektu.

- LEGENDA
- UWAGI:
1. Rysunek nie jest opracowaniem warsztatowym, nie zawiera wymiarów ani rozwiązań technicznych konstrukcji mebla.
 2. Wykonawca zobowiązany jest dobrać odpowiednio grubości wszystkich elementów, tak aby nie ulegały odkształceniom w trakcie użytkowania.
 3. Rysunki warsztatowe lub rozwiązania techniczne, Wykonawca powinien przedstawić do akceptacji Projektantowi.
 4. W razie wątpliwości lub konieczności wprowadzenia dodatkowych elementów konstrukcji wpływających na wygląd mebla Wykonawca powinien skonsultować z Projektantem.
 5. Podane wymiary dotyczą wartości całosciowych elementów mebla a nie wymiarów poszczególnych warstw elementów mebla.
 6. Wszystkie elementy powinny być wykonane z materiału odpornego na promienie UV, aby z czasem nie ulegały przebarwieniom.

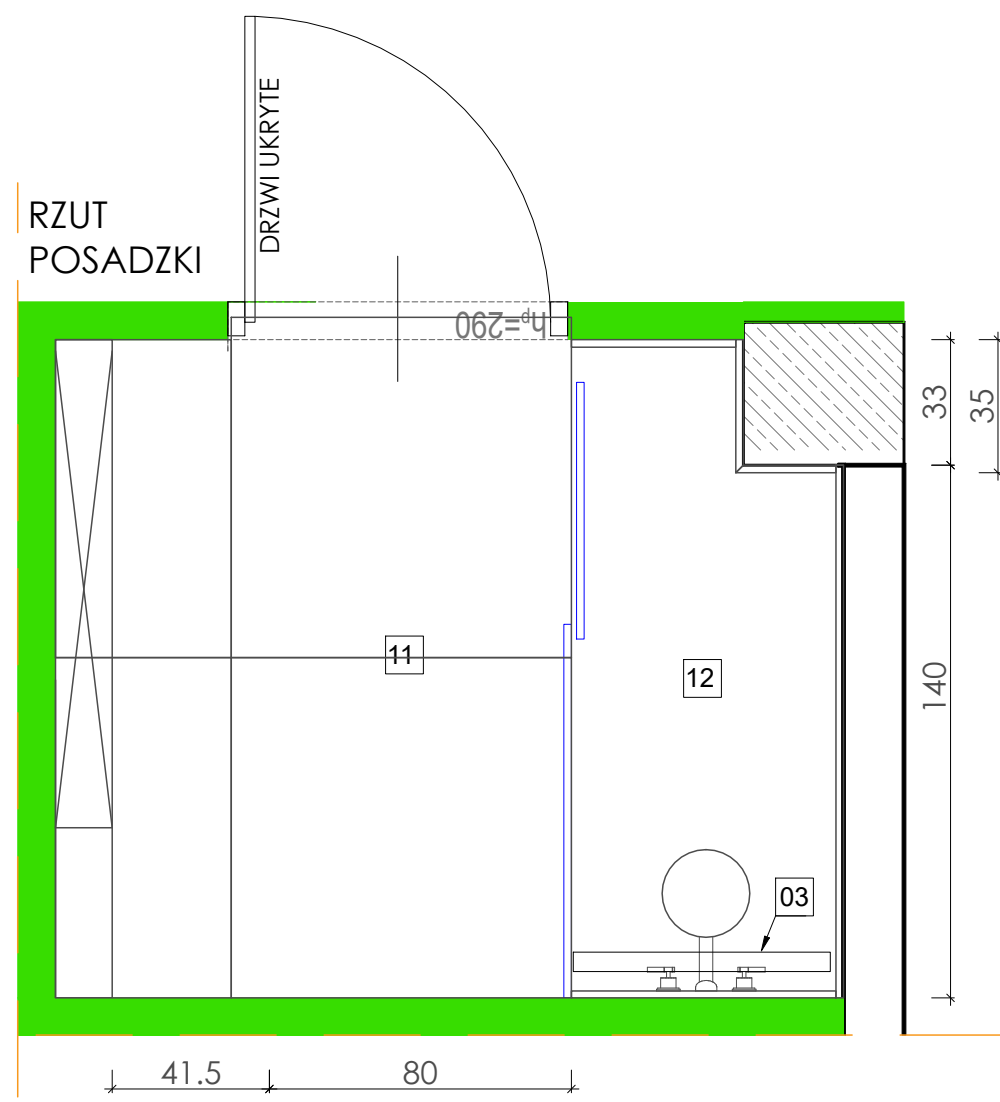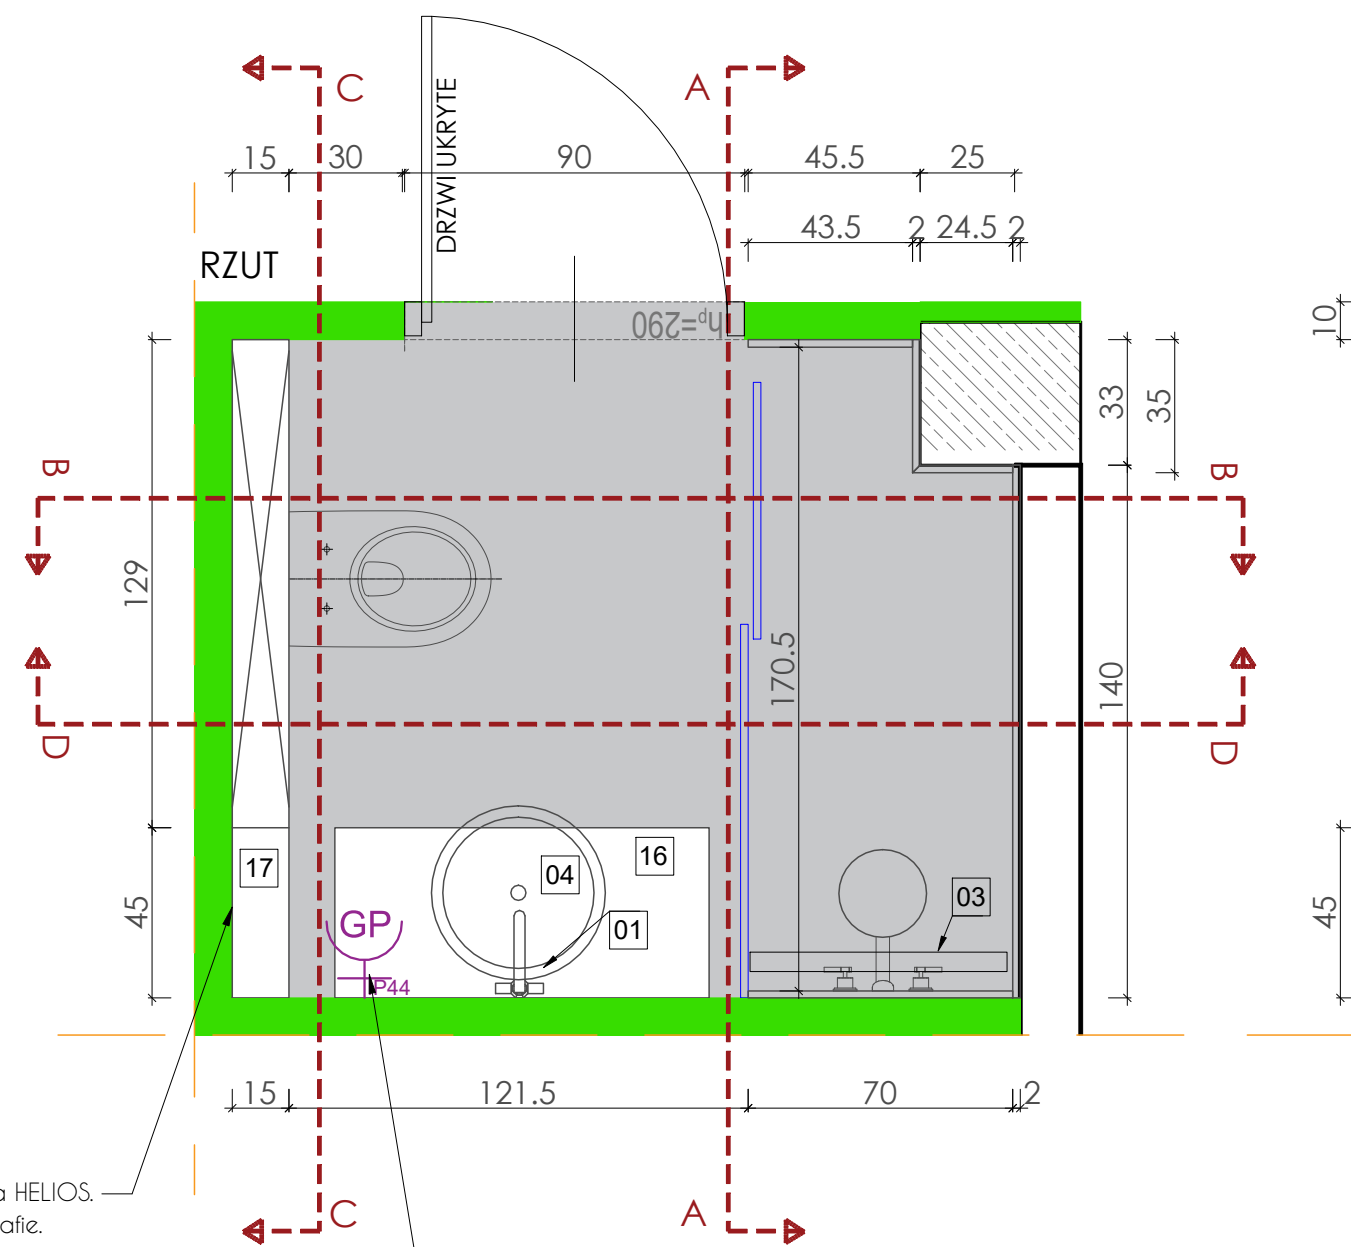


- LEGENDA:
- | | | | | | | | | | |
|----|---|----|--|----|---|--|--|----|--|
| 01 | BATERIA PODTYNKOWA UMYWALKOWA
Omnires bateria umywalkowa podtynkowa komplet
ZASIĘG WYLEWKI 18,5cm - Isante Tiles | 05 | MISKA WISZĄCA
miska PLAZA MODERN z
deską wolno opadającą Kerama Marazzi | 10 | MOZAIKA OZDOBNA
LALUMI GOLD - PLASTER 30x30 CM
POTRZEBNA ILOŚĆ: 44 PLASTRY | 15 | NAROŻNIK DO SZTUKATERII
Creativa LNG-09-1 Narożniki do listew
Potrzeba 4 sztuk | 21 | GRZEJNIK DO WC
Grzejnik dekoracyjny INTRA 1900/410, moc grzewcza
(75/65/20): 756W, rozstaw: 50mm, typ podłączenia: YL,
kolor: biały RAL9016, wymiary[mm]: H=1900, L=410, D=60 |
| 02 | BATERIA NATYNKOWA PRYSZNICOWA
Omnires zestaw prysznicowy natynkowy komplet
- Isante Tiles | 06 | Drzwi prysznicowe przesuwne
szerokość ok. 165cm
(wymiar do sprawdzenia po postawieniu ścianek. | 11 | PŁYTKI DO WC
PARNASSUS LIGHT SG842302R 80x80 cm poler -
3,84 m2 | 16 | Zabudowa meblowa nr 06
Wykonać według rysunków technicznych | 22 | PÓŁKA POD PRYSZNIC
Półka LANDA RE-HANG
50cm |
| 03 | ODPŁYW LINIOWY
TECE ruszt do odpływu liniowego 800 mm,
złoty optyczny szczotkowany
Symbol: 5308705 - Internity Home
UWAGA! Odpływ przystosowany do docięcia.
Należy dociąć na szerokość 70cm | 07 | STELAŻ POD MONTAŻ MISKI USTĘPOWEJ
SET B30 AQUA S2 PNEU S QF, PRZYCIŚK ACCENTO
CIRCLE SZKŁO BIAŁE KOLEKCJA AQUA SERIA 5 -
CERSANIT | 12 | EMPERADOR PŁYTA 290x170 cm grubość 2cm
Potrzeba 3 płyty. | 17 | Zabudowa meblowa nr 07
Wykonać według rysunków technicznych | | |
| 04 | UMYWALKA NASTAWNA
LUKKA RING - 40 cm wysokość 12,2 cm
- Isante Tiles | 08 | LUSTRO OWALNE
Lustro owalne z podświetleniem LED 150 X 60 | 13 | ŚCIANA MALOWANA NA KOLOR BIAŁY FARBĄ
ODPORNĄ NA WILGOĆ DOSTOSOWANĄ DO
ŁAZIENEK. | 18 | Drzwi ukryte HABITO
290x90cm | | |
| | | 09 | KINKIET NAD LUSTREM
Kinkiet Maytoni Axis MOD106WL-L10G3K -
DESIGNTOWN.PL | 14 | LISTWA ŚCIENNA OZDOBNA
Creativa LNG-09 Listwa ścienna gładka
DŁUGOŚĆ LISTWY 240cm. Potrzeba 3 listwy. | 19 | LISTWA SUFITOWA OŚWIELENIOWA
MD156 Mardom Decor
11 x 14,5 x 200 cm | | |
| | | | | | 20 | LISTWA PRZYPODŁOGOWA
Listwa przypodłogowa Creativa PRO-102
Professional
15 x 2,2 x 200 cm | | | |

PRZĘKROJ A-A

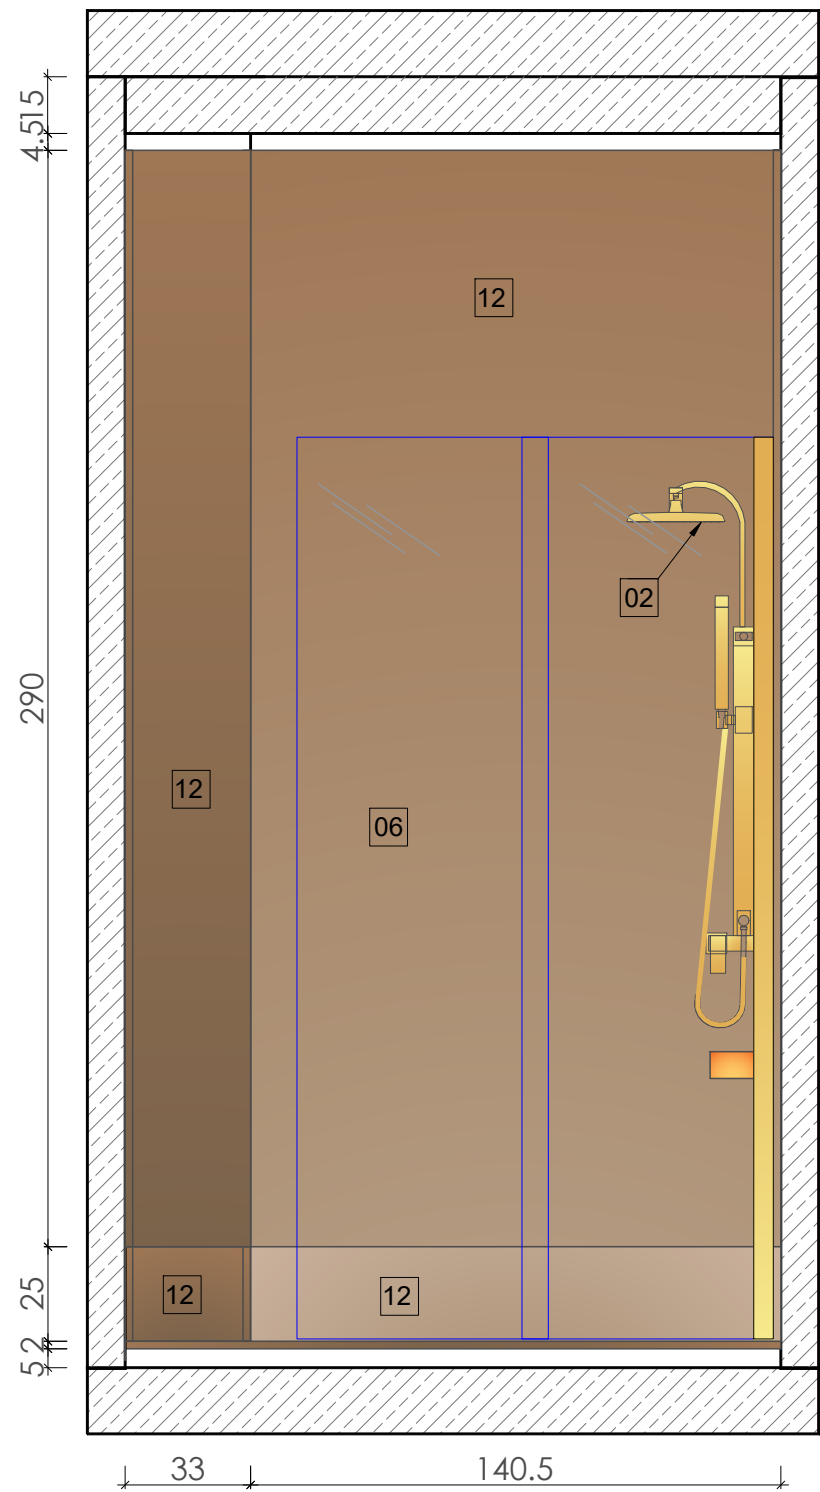

PRZĘKROJ B-B

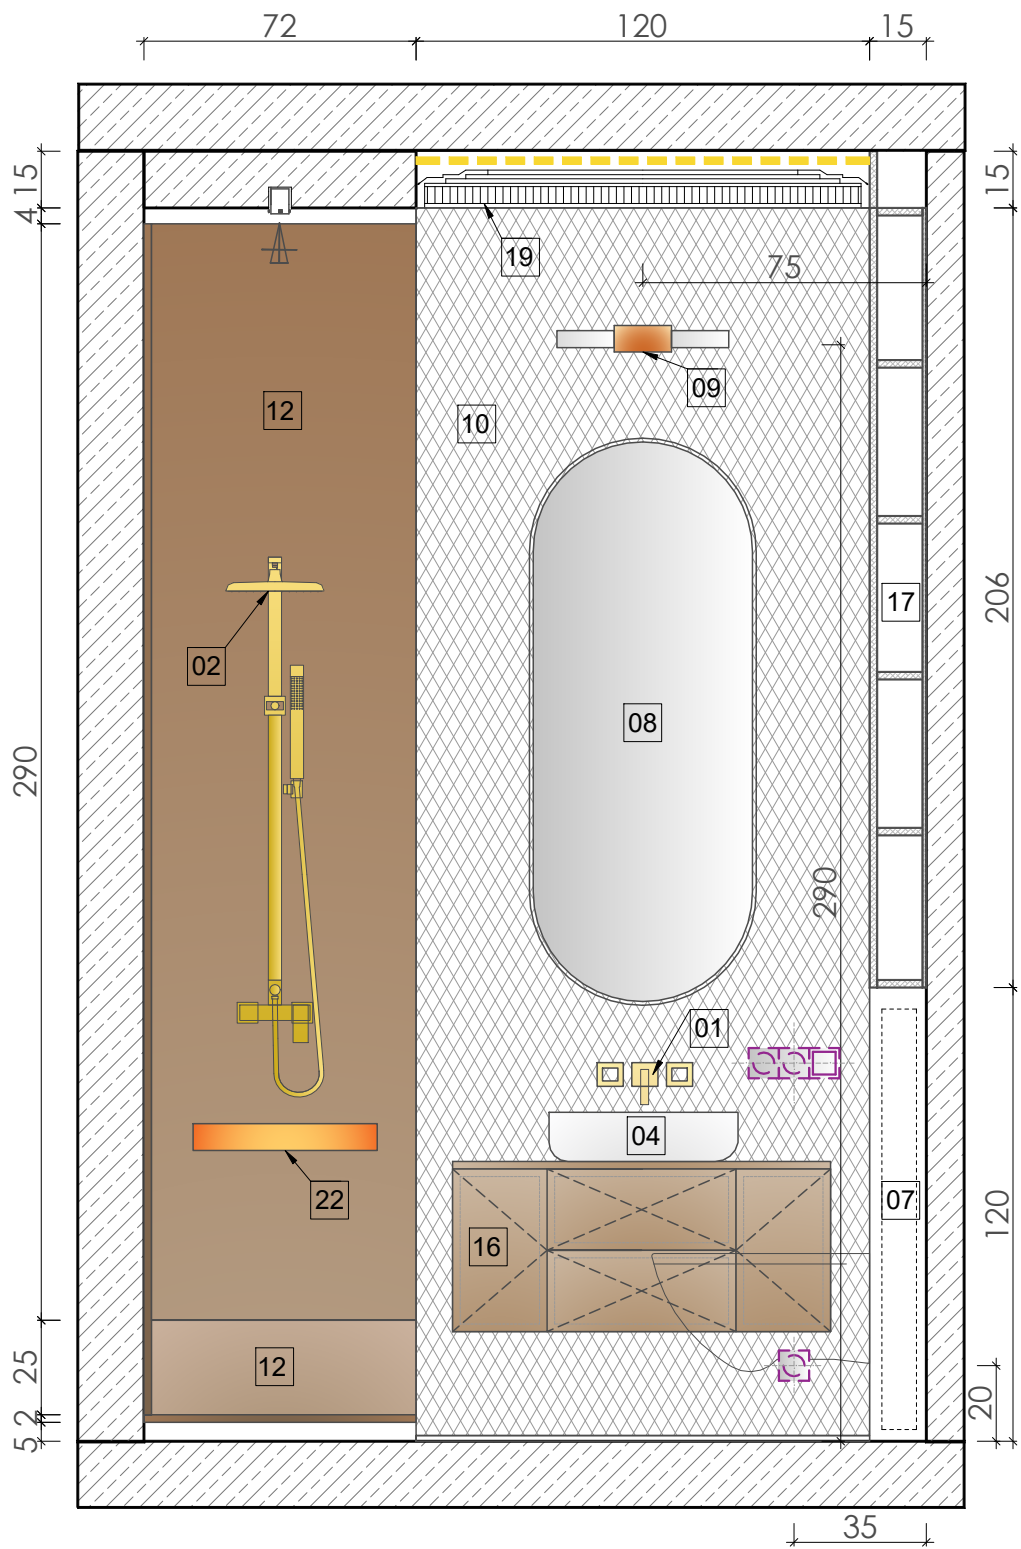

LEGENDA:

- [01] BATERIA PODTYNKOWA UMYWALKOWA
Omnires bateria umywalkowa podtynkowa komplet
ZASIĘG WYLEWKI 18,5cm - Isante Tiles
- [02] BATERIA NATYNKOWA PRYSZNICOWA
Omnires zestaw prysznicowy natynkowy komplet
- Isante Tiles
- [03] ODPIYW LINIOWY
TECE ruszt do odpływu liniowego 800 mm,
złoty optyczny szczotkowany
Symbol: 5308705 - Internity Home
UWAGA! Odpływ przystosowany do docięcia.
Należy dociąć na szerokość 70cm
- [04] UMYWALKA NASTAWNA
LUKKA RING - 40 cm wysokość 12,2 cm
- Isante Tiles

- [05] MISKA WISZĄCA
miska PLAZA MODERN z
deską wolno opadającą Kerama Marazzi
- [06] Drzwi prysznicowe przesuwne
szerokość ok. 165cm
(wymiar do sprawdzenia po postawieniu ścianek.
- [07] STELAŻ POD MONTAŻ MISKI USTĘPOWEJ
SET B30 AQUA 52 PNEU S QF, PRZYCISK ACCENTO
CIRCLE SZKŁO BIAŁE KOLEKCJA AQUA SERIA 5 -
CERSANIT
- [08] LUSTRO OWALNE
Lustro owalne z podświetleniem LED 150 X 60
- [09] KINKIET NAD LUSTREM
Kinkiet Maytoni Axis MOD106WL-L10G3K -
DESIGNTOWN.PL

- [10] MOZAIKA OZDOBNA
LALUMI GOLD - PLASTER 30x30 CM
POTRZEBNA ILOŚĆ: 44 PLASTRY
- [11] PŁYTKI DO WC
PARNASSUS LIGHT SG842302R 80x80 cm poler -
3,84 m2
- [12] EMPERADOR PŁYTA 290x170 cm grubość 2cm
Potrzeba 3 płyty.
- [13] ŚCIANA MALOWANA NA KOLOR BIAŁY FARBĄ
ODPORNA NA WILGOĆ DOSTOSOWANĄ DO
ŁAZIENEK.
- [14] LISTWA ŚCIENNA OZDOBNA
Creativa LNG-09 Listwa ścienna gładka
DŁUGOŚĆ LISTWY 240cm. Potrzeba 3 listwy.

- [15] NAROŻNIK DO SZTUKATERII
Creativa LNG-09-1 Narożniki do listew
Potrzeba 4 sztuk
- [16] Zabudowa meblowa nr 06
Wykonać według rysunków technicznych
- [17] Zabudowa meblowa nr 07
Wykonać według rysunków technicznych
- [18] Drzwi ukryte HABITO
290x90cm
- [19] LISTWA SUFITOWA OŚWIELENIOWA
MD156 Mardom Decor
11 x 14,5 x 200 cm
- [20] LISTWA PRZYPODŁOGOWA
Listwa przypodłogowa Creativa PRO-102
Professional
15 x 2,2 x 200 cm

- [21] GRZEJNIK DO WC
Grzejnik dekoracyjny INTRA 1900/410, moc grzewcza
(75/65/20): 756W, rozstaw: 50mm, typ podłączenia: YL,
kolor: biały RAL9016, wymiary[mm]: H=1900, L=410, D=60
- [22] PÓŁKA POD PRYSZNIC
Półka LANDA RE-HANG
50cm




PROJEKT:	Aranżacja mieszkania o powierzchni 95 m2 w Warszawie
LOKALIZACJA:	Warszawa ul. Poznańska 13
INWESTOR:	KLIENT
PROJEKTANT:	d'issue design studio
WYKONAUSTWO:	arch. wnętrz Anna Zborowska
NAZWA RYS.:	WC Przekrój A-A i B-B
NUMER RYS.:	A44
DATA:	29.04.2022

- UWAGI OGÓLNE:
1. Przed przystąpieniem do prac wymiary sprawdzić w naturze.
 2. W razie jakichkolwiek wątpliwości lub niezgodności skontaktować się z architektem.
 3. Rysunki rozpatrywać uwzględniając całość dokumentacji projektowej oraz stan istniejący.
 4. Kolejność prac skoordynować międzybranżowo tak, by umożliwić prawidłowy montaż i wykonanie wszystkich elementów projektu.


- LEGENDA
- UWAGI:
1. Rysunek nie jest opracowaniem warsztatowym, nie zawiera wymiarów ani rozwiązań technicznych konstrukcji mebla.
 2. Wykonawca zobowiązany jest dobrać odpowiednio grubości wszystkich elementów, tak aby nie ulegały odkształceniom w trakcie użytkowania.
 3. Rysunki warsztatowe lub rozwiązania techniczne, Wykonawca powinien przedstawić do akceptacji Projektantowi.
 4. W razie wątpliwości lub konieczności wprowadzenia dodatkowych elementów konstrukcji wpływających na wygląd mebla Wykonawca powinien skonsultować z Projektantem.
 5. Podane wymiary dotyczą wartości całosciowych elementów mebla a nie wymiarów poszczególnych warstw elementów mebla.
 6. Wszystkie elementy powinny być wykonane z materiału odpornego na promienie UV, aby z czasem nie ulegały przebarwieniom.




FRONT WIDOK

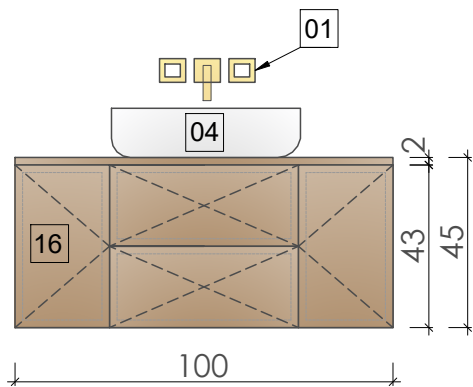


FRONT WNĘTRZE

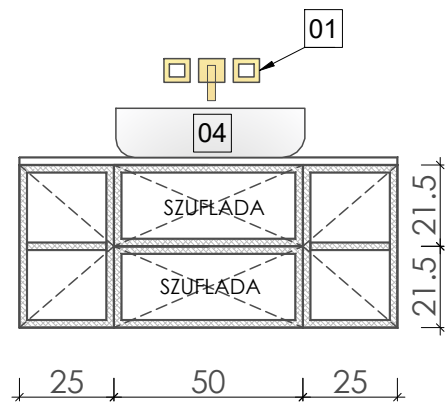

BOK WNĘTRZE

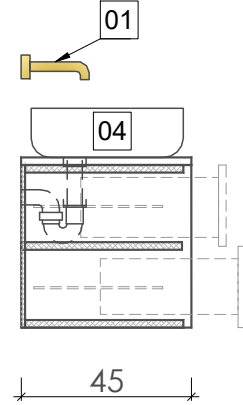

RZUT

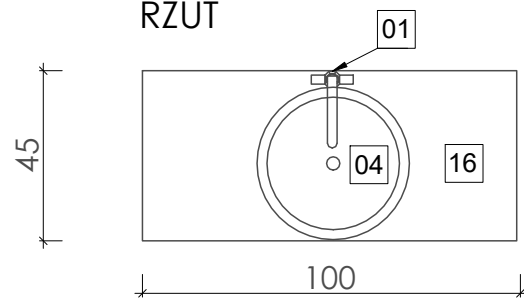

ZABUDOWA MEBLOWA NR 06

SZAFKA UMYWALKOWA WISZĄCA z 2 szufladami i 2 szafkami otwieranymi

Front płyta MDF pół mat kolor RAL 9001
Korpus: np. płyta lami SWISS KRONO Beż jasny U119 VL*
BLAT w adekwatnym kolorze co korpus np. SWISS KRONO Beż jasny LUWR U 119 BS

Otwieranie drzwi za pomocą przycisków TIP-ON
Tył mebla wykonać z płyty pilśniowej.
Przewidzieć montaż szuflad wysuwanych.
Przewidzieć otwór w blacie na montaż umywalki nastawnej.



PROJEKT:	Aranżacja mieszkania o powierzchni 95 m2 w Warszawie
LOKALIZACJA:	Warszawa ul. Poznańska 13
INWESTOR:	KLIENT
PROJEKTANT:	d'issue design studio
WYKONAŃSTWO:	arch. wnętrz Anna Zborowska
NAZWA RYS.:	WC Zabudowa meblowa 06
NUMER RYS.:	A46
DATA:	29.04.2022


UWAGI OGÓLNE:

1. Przed przystąpieniem do prac wymiary sprawdzić w naturze.
2. W razie jakichkolwiek wątpliwości lub niezgodności skontaktować się z architektem.
3. Rysunki rozpatrywać uwzględniając całość dokumentacji projektowej oraz stan istniejący.
4. Kolejność prac skoordynować międzybranżowo tak, by umożliwić prawidłowy montaż i wykonanie wszystkich elementów projektu.


LEGENDA

- UWAGI:
1. Rysunek nie jest opracowaniem warsztatowym, nie zawiera wymiarów ani rozwiązań technicznych konstrukcji mebla.
 2. Wykonawca zobowiązany jest dobrać odpowiednio grubości wszystkich elementów, tak aby nie ulegały odkształceniom w trakcie użytkowania.
 3. Rysunki warsztatowe lub rozwiązania techniczne, Wykonawca powinien przedstawić do akceptacji Projektantowi.
 4. W razie wątpliwości lub konieczności wprowadzenia dodatkowych elementów konstrukcji wpływających na wygląd mebla Wykonawca powinien skonsultować z Projektantem.
 5. Podane wymiary dotyczą wartości całościowych elementów mebla a nie wymiarów poszczególnych warstw elementów mebla.
 6. Wszystkie elementy powinny być wykonane z materiału odpornego na promienie UV, aby z czasem nie ulegały przebarwieniom.


FRONT WIDOK

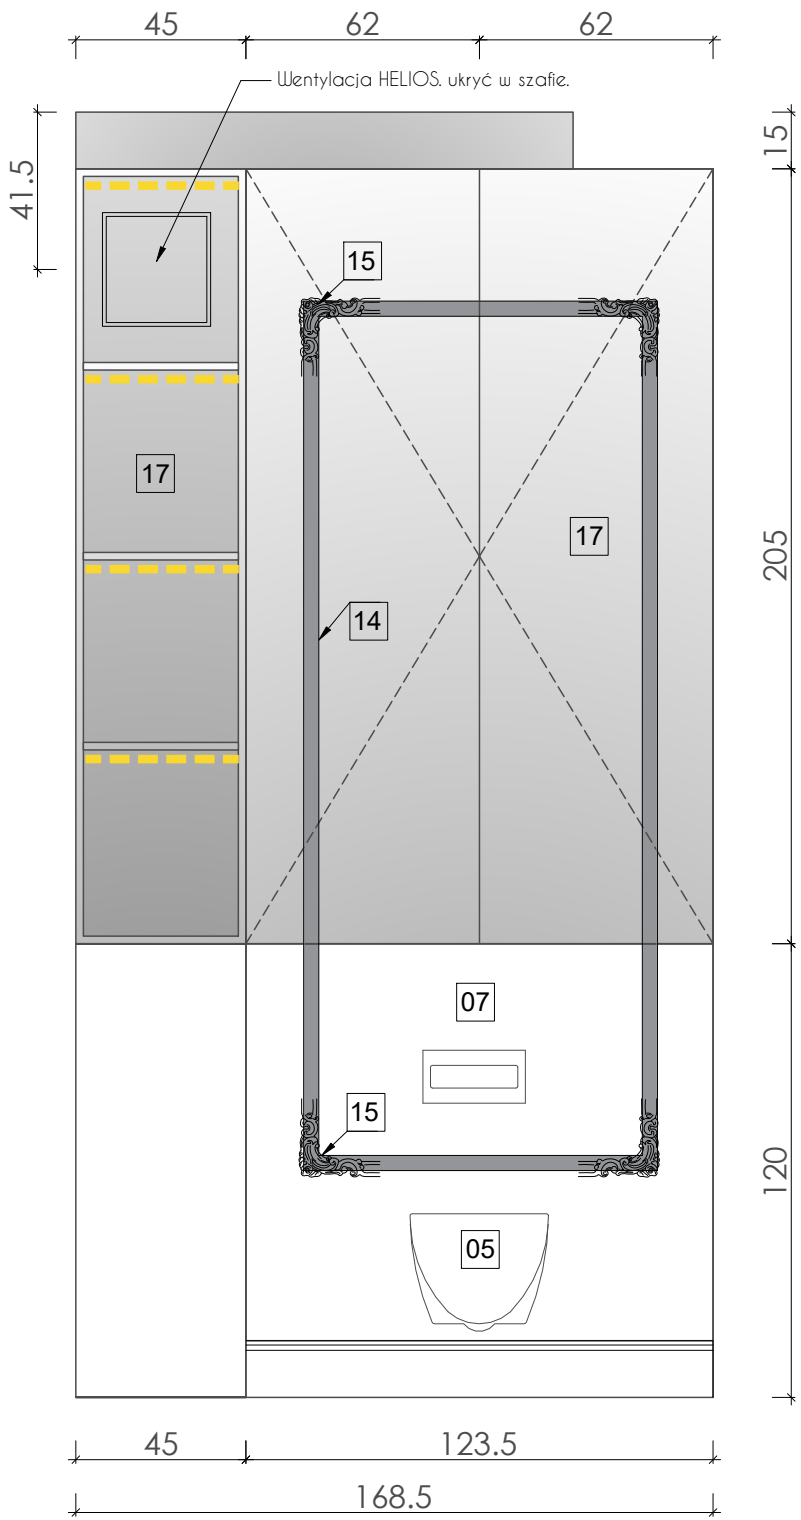

FRONT WNĘTRZE

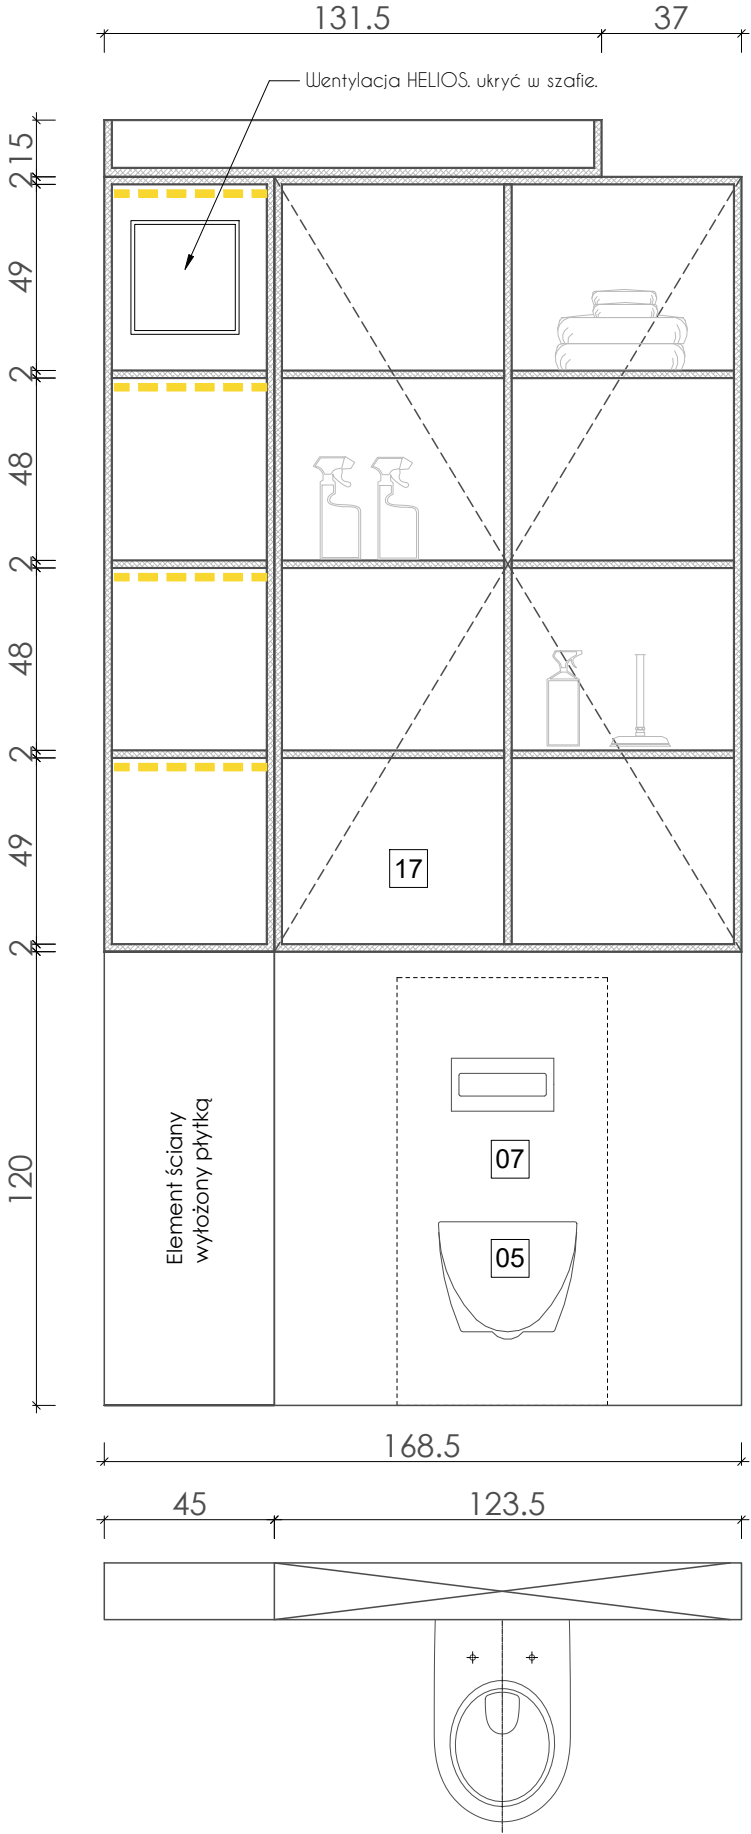

BOK WNĘTRZE

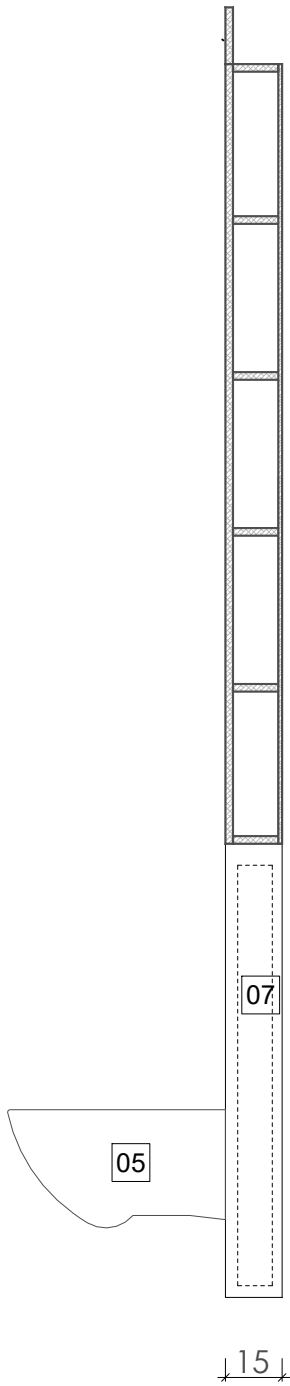

ZABUDOWA MEBLOWA NR 07

SZAFKA MAD GEBERITEM z 2 otwieranymi frontami + słupek z półkami

KORPUS I PÓŁKI WEWNĘTRZNE wykonana z płyty laminowanej gładkiej, np. BIAŁEJ RAL 9003.
Wykończenie PÓŁ-MAT
Front płyta mdf pół mat
Otwieranie drzwi za pomocą przycisków TIP-ON
Tył mebla wykonać z płyty pilśniowej.
Przewidzieć montaż oświetlenia LED pod półkami w słupku otwartym.

Dostosować front do naklejania sztukaterii !



PROJEKT: Aranżacja mieszkania o powierzchni 95 m2 w Warszawie

LOKALIZACJA: Warszawa ul. Poznańska 13

INWESTOR: KLIENT

PROJEKTANT: d'issue design studio

WYKONAŃSTWO: arch. wnętrz Anna Zborowska

NAZWA RYS.: WC
Zabudowa meblowa 07

NUMER RYS.: A47

DATA: 29.04.2022

UWAGI OGÓLNE:

1. Przed przystąpieniem do prac wymiary sprawdzić w naturze.
2. W razie jakichkolwiek wątpliwości lub niezgodności skontaktować się z architektem.
3. Rysunki rozpatrywać uwzględniając całość dokumentacji projektowej oraz stan istniejący.
4. Kolejność prac skoordynować międzybranżowo tak, by umożliwić prawidłowy montaż i wykonanie wszystkich elementów projektu.

LEGENDA

- UWAGI:
1. Rysunek nie jest opracowaniem warsztatowym, nie zawiera wymiarów ani rozwiązań technicznych konstrukcji mebla.
 2. Wykonawca zobowiązany jest dobrać odpowiednio grubości wszystkich elementów, tak aby nie ulegały odkształceniom w trakcie użytkowania.
 3. Rysunki warsztatowe lub rozwiązania techniczne, Wykonawca powinien przedstawić do akceptacji Projektantowi.
 4. W razie wątpliwości lub konieczności wprowadzenia dodatkowych elementów konstrukcji wpływających na wygląd mebla Wykonawca powinien skonsultować z Projektantem.
 5. Podane wymiary dotyczą wartości całościowych elementów mebla a nie wymiarów poszczególnych warstw elementów mebla.
 6. Wszystkie elementy powinny być wykonane z materiału odpornego na promienie UV, aby z czasem nie ulegały przebarwieniom.



PROJEKT:	Aranżacja mieszkania o powierzchni 95 m2 w Warszawie
LOKALIZACJA:	Warszawa ul. Poznańska 13
INWESTOR:	KLIENT
PROJEKTANT:	d'issue design studio
WYKONAŃSTWO:	arch. wnętrz Anna Zborowska
NAZWA RYS.:	Łazienka Wizualizacje
NUMER RYS.:	A48
DATA:	29.04.2022

- UWAGI OGÓLNE:
1. Przed przystąpieniem do prac wymiary sprawdzić w naturze.
 2. W razie jakichkolwiek wątpliwości lub niezgodności skontaktować się z architektem.
 3. Rysunki rozpatrywać uwzględniając całość dokumentacji projektowej oraz stan istniejący.
 4. Kolejność prac skoordynować międzybranżowo tak, by umożliwić prawidłowy montaż i wykonanie wszystkich elementów projektu.


- LEGENDA
- UWAGI:
1. Rysunek nie jest opracowaniem warsztatowym, nie zawiera wymiarów ani rozwiązań technicznych konstrukcji mebla.
 2. Wykonawca zobowiązany jest dobrać odpowiednio grubości wszystkich elementów, tak aby nie ulegały odkształceniom w trakcie użytkowania.
 3. Rysunki warsztatowe lub rozwiązania techniczne, Wykonawca powinien przedstawić do akceptacji Projektantowi.
 4. W razie wątpliwości lub konieczności wprowadzenia dodatkowych elementów konstrukcji wpływających na wygląd mebla Wykonawca powinien skonsultować z Projektantem.
 5. Podane wymiary dotyczą wartości całościowych elementów mebla a nie wymiarów poszczególnych warstw elementów mebla.
 6. Wszystkie elementy powinny być wykonane z materiału odpornego na promienie UV, aby z czasem nie ulegały przebarwieniom.



1. Przed przystąpieniem do prac wymiary sprawdzić w naturze.
2. W razie jakichkolwiek wątpliwości lub niezgodności skontaktować się z architektem.
3. Rysunki rozpatrywać uwzględniając całość dokumentacji projektowej oraz stan istniejący.
4. Kolejność prac skoordynować międzybranżowo tak, by umożliwić prawidłowy montaż i wykonanie wszystkich elementów projektu.

UWAGI:

1. Rysunek nie jest opracowaniem warsztatowym, nie zawiera wymiarów ani rozwiązań technicznych konstrukcji mebla.
2. Wykonawca zobowiązany jest dobrać odpowiednio grubości wszystkich elementów, tak aby nie uległy odkształceniom w trakcie użytkowania.
3. Rysunki warsztatowe lub rozwiązania techniczne, Wykonawca powinien przedstawić do akceptacji Projektantowi.
4. W razie wątpliwości lub konieczności wprowadzenia dodatkowych elementów konstrukcji wpływających na wygląd mebla Wykonawca powinien skonsultować z Projektantem.
5. Podane wymiary dotyczą wartości całkowitych elementów mebla a nie wymiarów poszczególnych warstw elementów mebla.
6. Wszystkie elementy powinny być wykonane z materiału odpornego na promienie UV, aby z czasem nie uległy przebarwieniom.

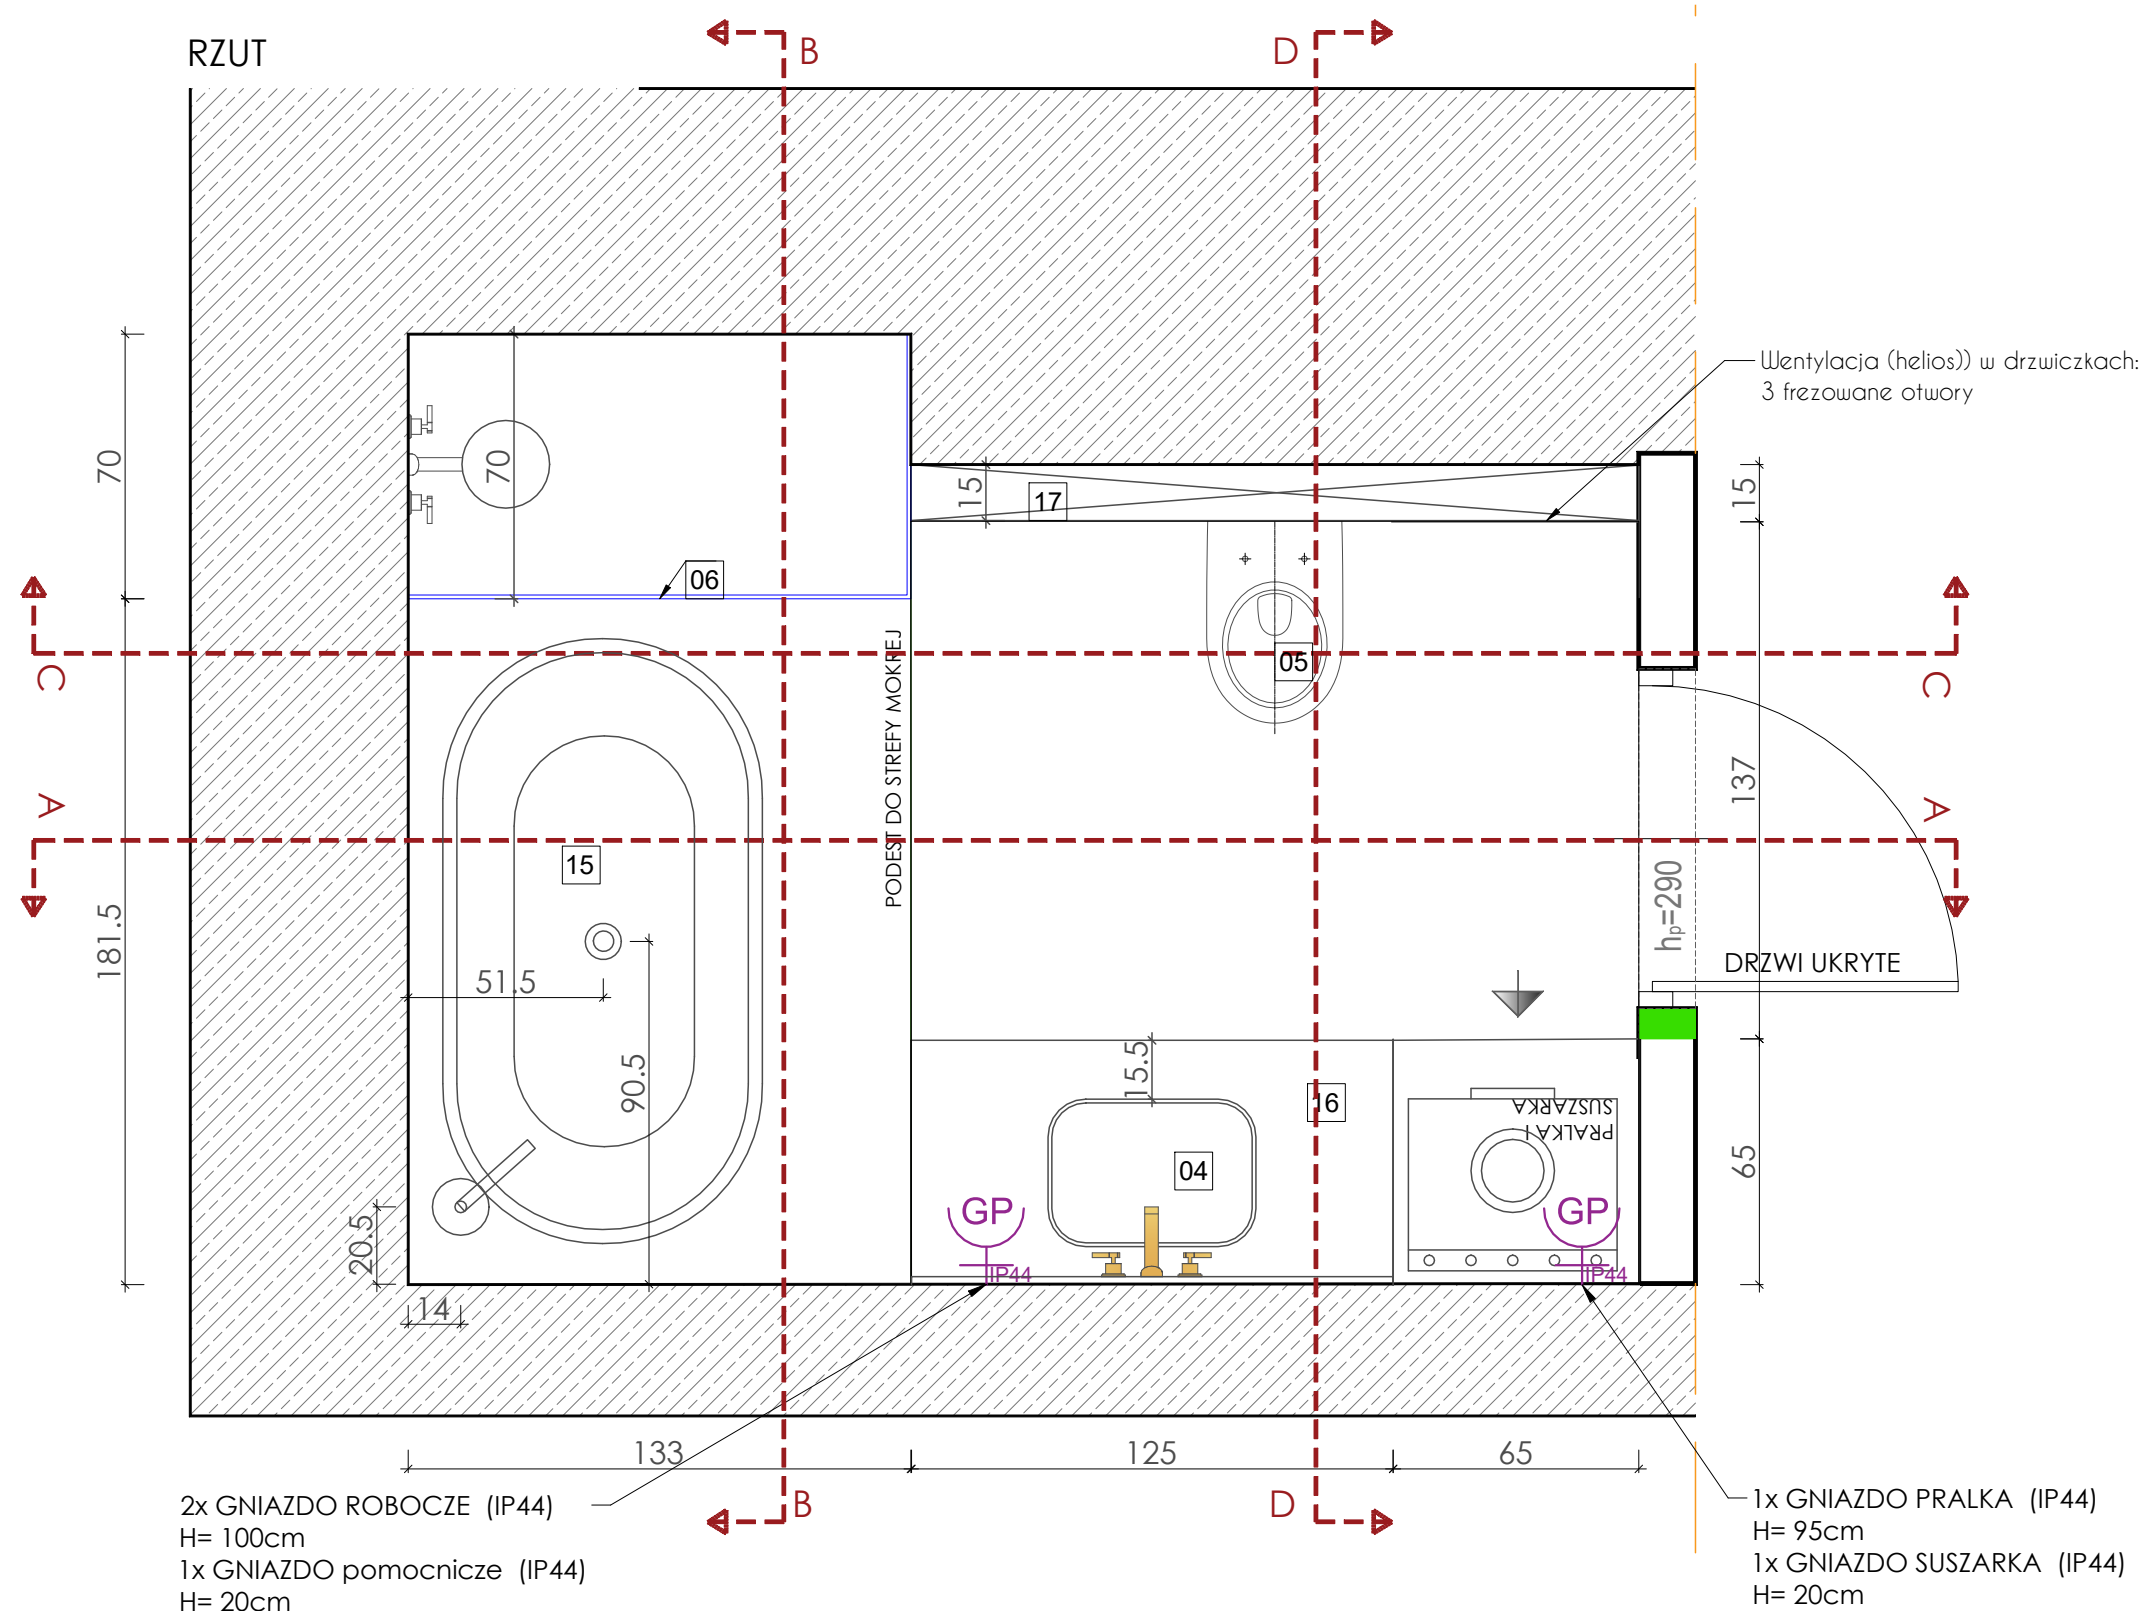

- 01** BATERIA PODTYNKOWA UMYWALKOWA
Omnires bateria umywalkowa podtynkowa komplet
ZASIEG WYLEWKI 18,5cm - Isante Tiles
- 02** BATERIA NATYNKOWA PRYSZNICOWA
Omnires zestaw prysznicowy natynkowy komplet
- Isante Tiles
- 03** ODPŁYW LINIOWY
TECE ruszt do odpływu liniowego 800 mm,
złoty opłyszczyny szczotkowany
Symbol: 5308705 - Infinity Home
UWAGA! Odpływ przystosowany do docięcia.
Należy dociąć na szerokość 70cm
- 04** UMYWALKA NASTAWNA łazienka
VITALE - 60x42 cm wysokość 14 cm
- Isante Tiles


- 05** MISKA WISZĄCA
miska PLAZA MODERN z
deską wolno opadającą Kerama Marazzi
- 06** Kabina prysznicowa 135 x 70 lub ścianka walk-in
(wymiar do sprawdzenia po postawieniu ścianek.
- 07** STELAŻ POD MONTAŻ MISKI USTĘPOWEJ
SET B30 AQUA 52 PNEU 5 QF, PRZYCIŚK ACCENTO
CIRCLE SZKŁO BIAŁE KOLEKCJA AQUA SERIA 5 -
CERSANIT
- 08** LUSTRO frezowane 4cm
220x95cm
- 09** ŁAZIENKA - LAMPA NAD UMYWALKĄ
Lampa Sufitowa Wisząca Złota Biała Kula - INSPIERIO.PL

- 10 LISTWA DEKORACYJNA DO PŁYTEK PROLIST ALUMINIOWE POLEROWANE SATYNOWE ŻŁOTE
 - 2 LISTEWKA 270cm x 2 cm
 - 2 LISTEWKA 270cm x 1 cm
- 11 PŁYTKI DO ŁAZIENKI MONTE TIBERIO BEIGE SG592002 R 119, 5x238 5 cm poler
Potrzeba 12 płyt.
- 12 EMPERADOR PŁYTA 290x170 cm grubość 2cm
- 13 ŚCIANA MALOWANA NA KOLOR BIAŁY FARBAŁ OPORNĄ NA WILGOĆ DOSTOSOWANĄ DO ŁAZIENEK.
- 14 BATERIA BIDETOWA łazienka
Systeme bidetowy komplet omnires
- Isante Tiles

- 15 WANNA WOLNOSTOJĄCA łazienka
AMORE
160x71,5 cm
- 16 Zabudowa meblowa nr 08
Wykonać według rysunków technicznych
- 17 Zabudowa meblowa nr 09
Wykonać według rysunków technicznych
- 18 Drzwi ukryte HABITO
290x90cm
- 19 LISTWA SUFITOWA OŚWIETLENIOWA
MD156 Mardom Decor
11 x 14,5 x 200 cm
- 20 ŁAZIENKA - LAMPA NAD WIANNĄ
Chandelier, glamour ceiling lamp, modern hanging lamp RAIN
L.GOLD

- 21** GRZEJNIK DO WC
GRZEJNIK HORYZONT 6
180x45 cm
PROTERM
- 22** PÓŁKA POD PRYSZNIC
Półka LANDA RE-HANG
50cm
- 23** BATERIA STOJĄCA WANNOWA
Omnires zestaw baterii wannowej
stojącej szczotkowane złoto

RZUT
POSADZKI

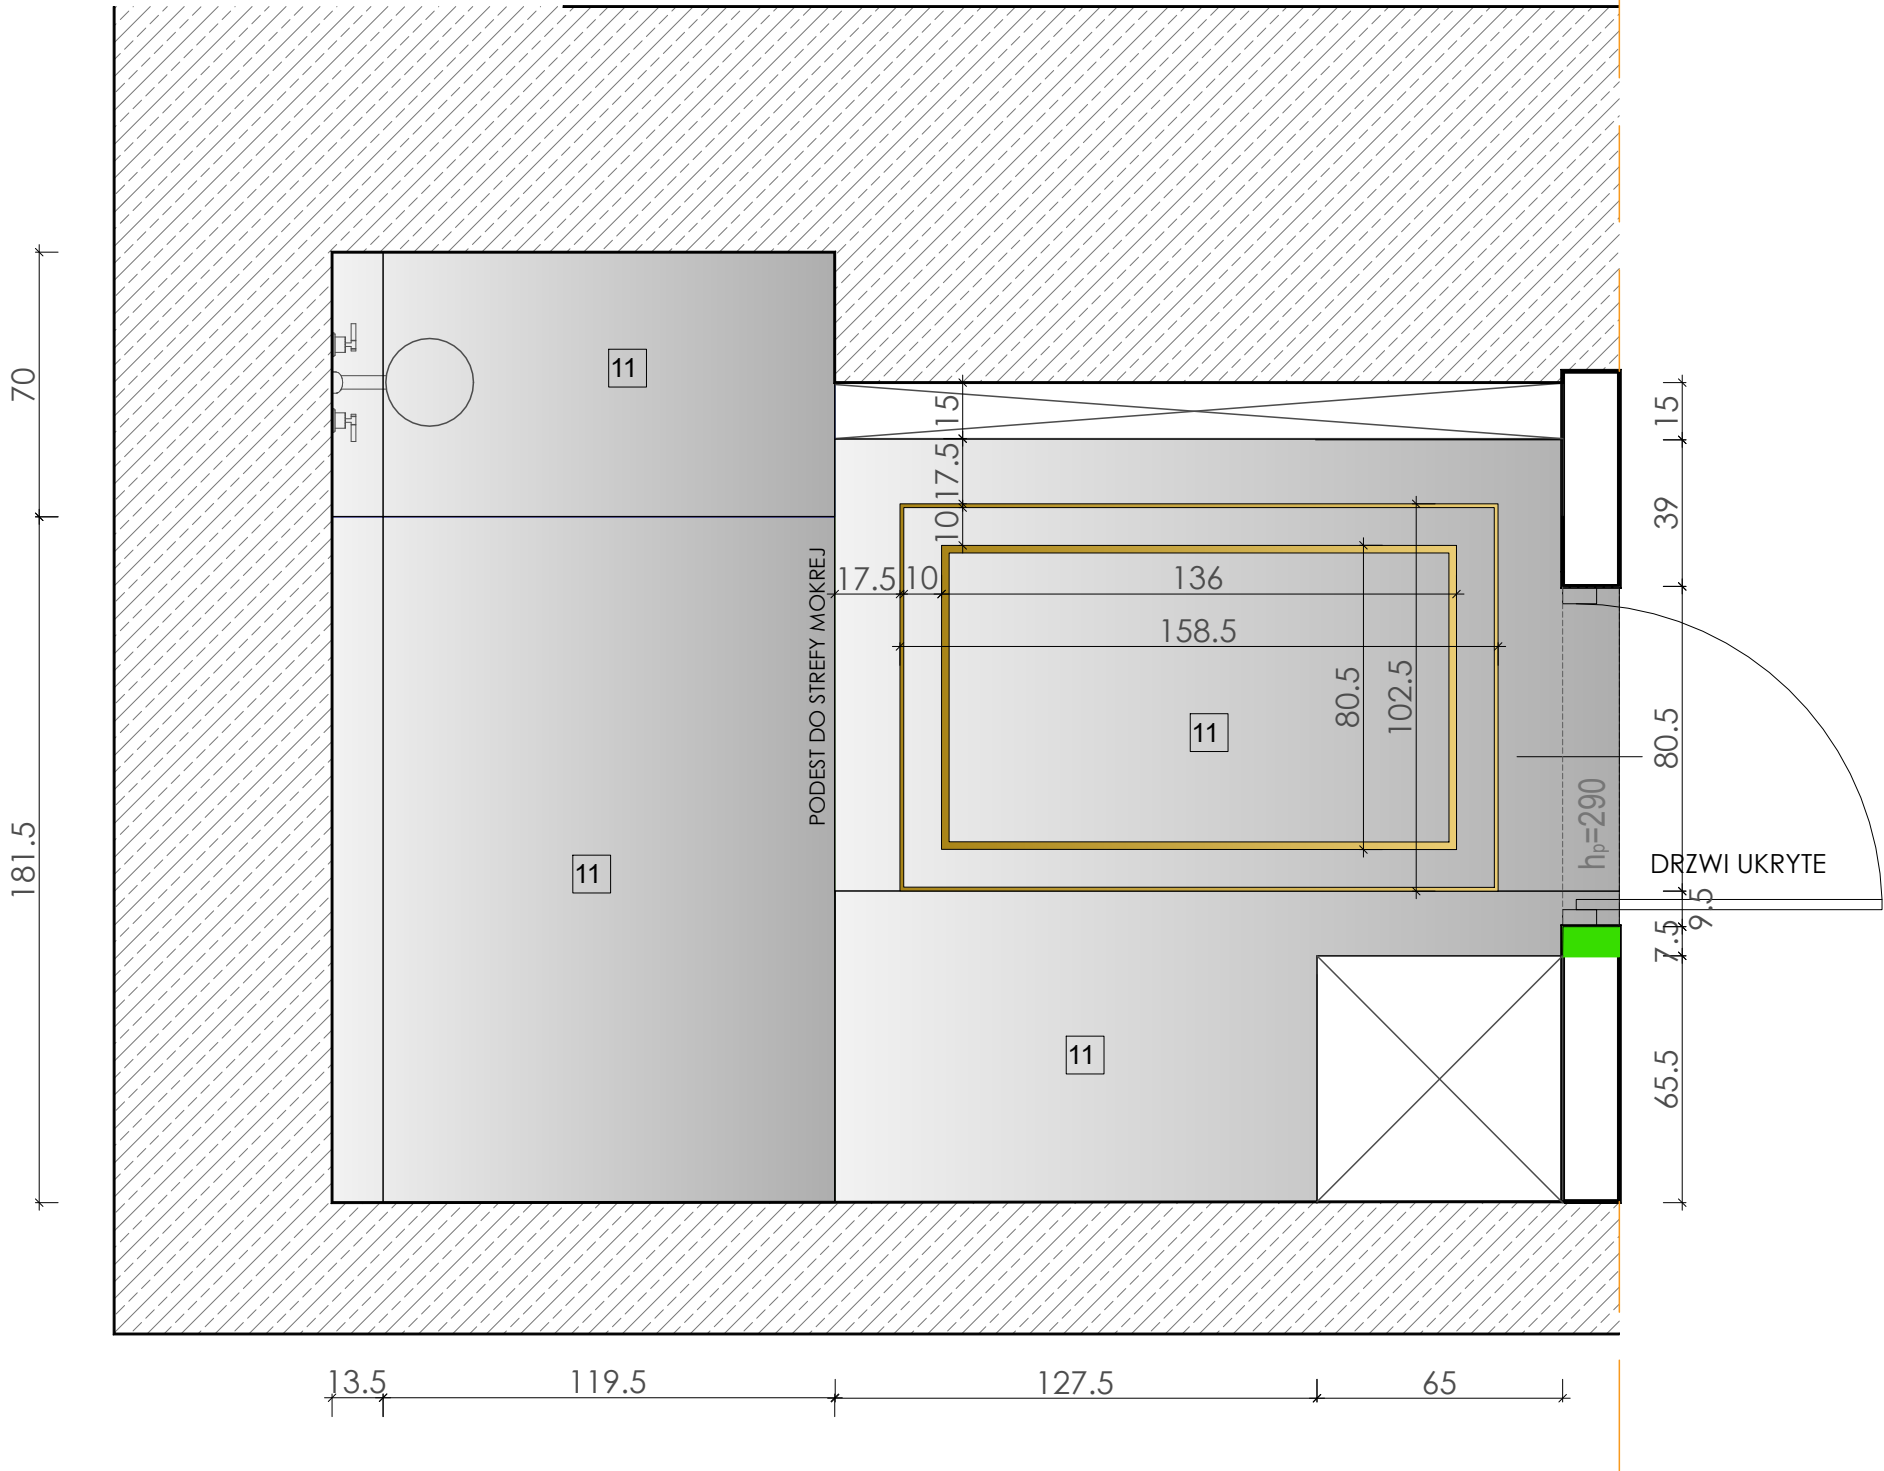

- LEGENDA:
- 01 BATERIA PODTYNKOWA UMYWALKOWA
Omnires bateria umywalkowa podtynkowa komplet
ZASIĘG WYLEWKI 18,5cm - Isante Tiles
 - 02 BATERIA NATYNKOWA PRYSZNICOWA
Omnires zestaw prysznicowy natynkowy komplet
- Isante Tiles
 - 03 ODPIŁYW LINIOWY
TECE ruszt do odpływu liniowego 800 mm,
złoty optyczny szczotkowany
Symbol: 5308705 - Intemity Home
UWAGA! Odpływ przystosowany do docięcia.
Należy dociąć na szerokość 70cm
 - 04 UMYWALKA NASTAWNA łazienka
VITALE - 60x42 cm wysokość 14 cm
- Isante Tiles

- 05 MISKA WISZĄCA
miska PLAZA MODERN z
deską wolno opadającą Kerama Marazzi
- 06 Kabina prysznicowa 135 x 70 lub ścianka walk-in
(wymiar do sprawdzenia po postawieniu ścianek.
- 07 STELAŻ POD MONTAŻ MISKI USTĘPOWEJ
SET B30 AQUA 52 PNEU S QF, PRZYCISK ACCENTO
CIRCLE SZKŁO BIAŁE KOLEKCJA AQUA SERIA 5 -
CERSANIT
- 08 LUSTRO frezowane 4cm
220x95cm
- 09 ŁAZIENKA - LAMPA NAD UMYWALKĄ
Lampa Sufitowa Wisząca Złota Biała Kula - INSPIRO.PL

- 10 LISTWA DEKORACYJNA DO PŁYTEK PROLIST
ALUMINIOWE POLEROWANE SATYNOWE ZŁOTE
- 2 LISTEWKA 270cm x 2 cm
- 2 LISTEWKA 270cm x 1 cm
- 11 PŁYTKI DO ŁAZIENKI MONTE TIBERIO BEIGE
SG592002 R 119,5x238 5 cm poler
Potrzeba 12 płyt.
- 12 EMPERADOR PŁYTA 290x170 cm grubość 2cm
- 13 ŚCIANA MALOWANA NA KOLOR BIAŁY FARBA
ODPORNĄ NA WILGOĆ DOSTOSOWANĄ DO
ŁAZIENEK.
- 14 BATERIA BIDETOWA łazienka
System bidetowy komplet omnires
- Isante Tiles

- 15 WANNA WOLNOSTOJĄCA łazienka
AMORE
160x71,5 cm
- 16 Zabudowa meblowa nr 08
Wykonać według rysunków technicznych
- 17 Zabudowa meblowa nr 09
Wykonać według rysunków technicznych
- 18 Drzwi ukryte HABITO
290x90cm
- 19 LISTWA SUFITOWA OŚWIELENIOWA
MD156 Mardom Decor
11 x 14,5 x 200 cm
- 20 ŁAZIENKA - LAMPA NAD WANNĄ
Chandelier, glamour ceiling lamp, modern hanging lamp RAIN
L GOLD

- 21 GRZEJNIK DO WC
GRZEJNIK HORYZONT 6
180x45 cm
PROTERM
- 22 PÓŁKA POD PRYSZNIC
Półka LANDA RE-HANG
50cm
- 23 BATERIA STOJĄCA WANNOWA
Omnires zestaw baterii wannowej
stojącej szczotkowane złoto



PROJEKT: Aranżacja mieszkania o
powierzchni 95 m2
w Warszawie

LOKALIZACJA: Warszawa ul. Poznańska 13

INWESTOR: KLIENT

PROJEKTANT: d'issue design studio

WYKONAUSTWO: arch. wnętrz
Anna Zborowska

NAZWA RYS.: łazienka
Rzut B

NUMER RYS.: A49B

DATA: 29.04.2022


UWAGI OGÓLNE:

1. Przed przystąpieniem do prac wymiary sprawdzić w naturze.
2. W razie jakichkolwiek wątpliwości lub niezgodności skontaktować się z architektem.
3. Rysunki rozpatrywać uwzględniając całość dokumentacji projektowej oraz stan istniejący.
4. Kolejność prac skoordynować międzybranżowo tak, by umożliwić prawidłowy montaż i wykonanie wszystkich elementów projektu.

LEGENDA

- UWAGI:
1. Rysunek nie jest opracowaniem warsztatowym, nie zawiera wymiarów ani rozwiązań technicznych konstrukcji mebla.
 2. Wykonawca zobowiązany jest dobrać odpowiednio grubości wszystkich elementów, tak aby nie ulegały odkształceniom w trakcie użytkowania.
 3. Rysunki warsztatowe lub rozwiązania techniczne, Wykonawca powinien przedstawić do akceptacji Projektantowi.
 4. W razie wątpliwości lub konieczności wprowadzenia dodatkowych elementów konstrukcji wpływających na wygląd mebla Wykonawca powinien skonsultować z Projektantem.
 5. Podane wymiary dotyczą wartości całosciowych elementów mebla a nie wymiarów poszczególnych warstw elementów mebla.
 6. Wszystkie elementy powinny być wykonane z materiału odpornego na promienie UV, aby z czasem nie ulegały przebarwieniom.

PRZEKRÓJ A-A

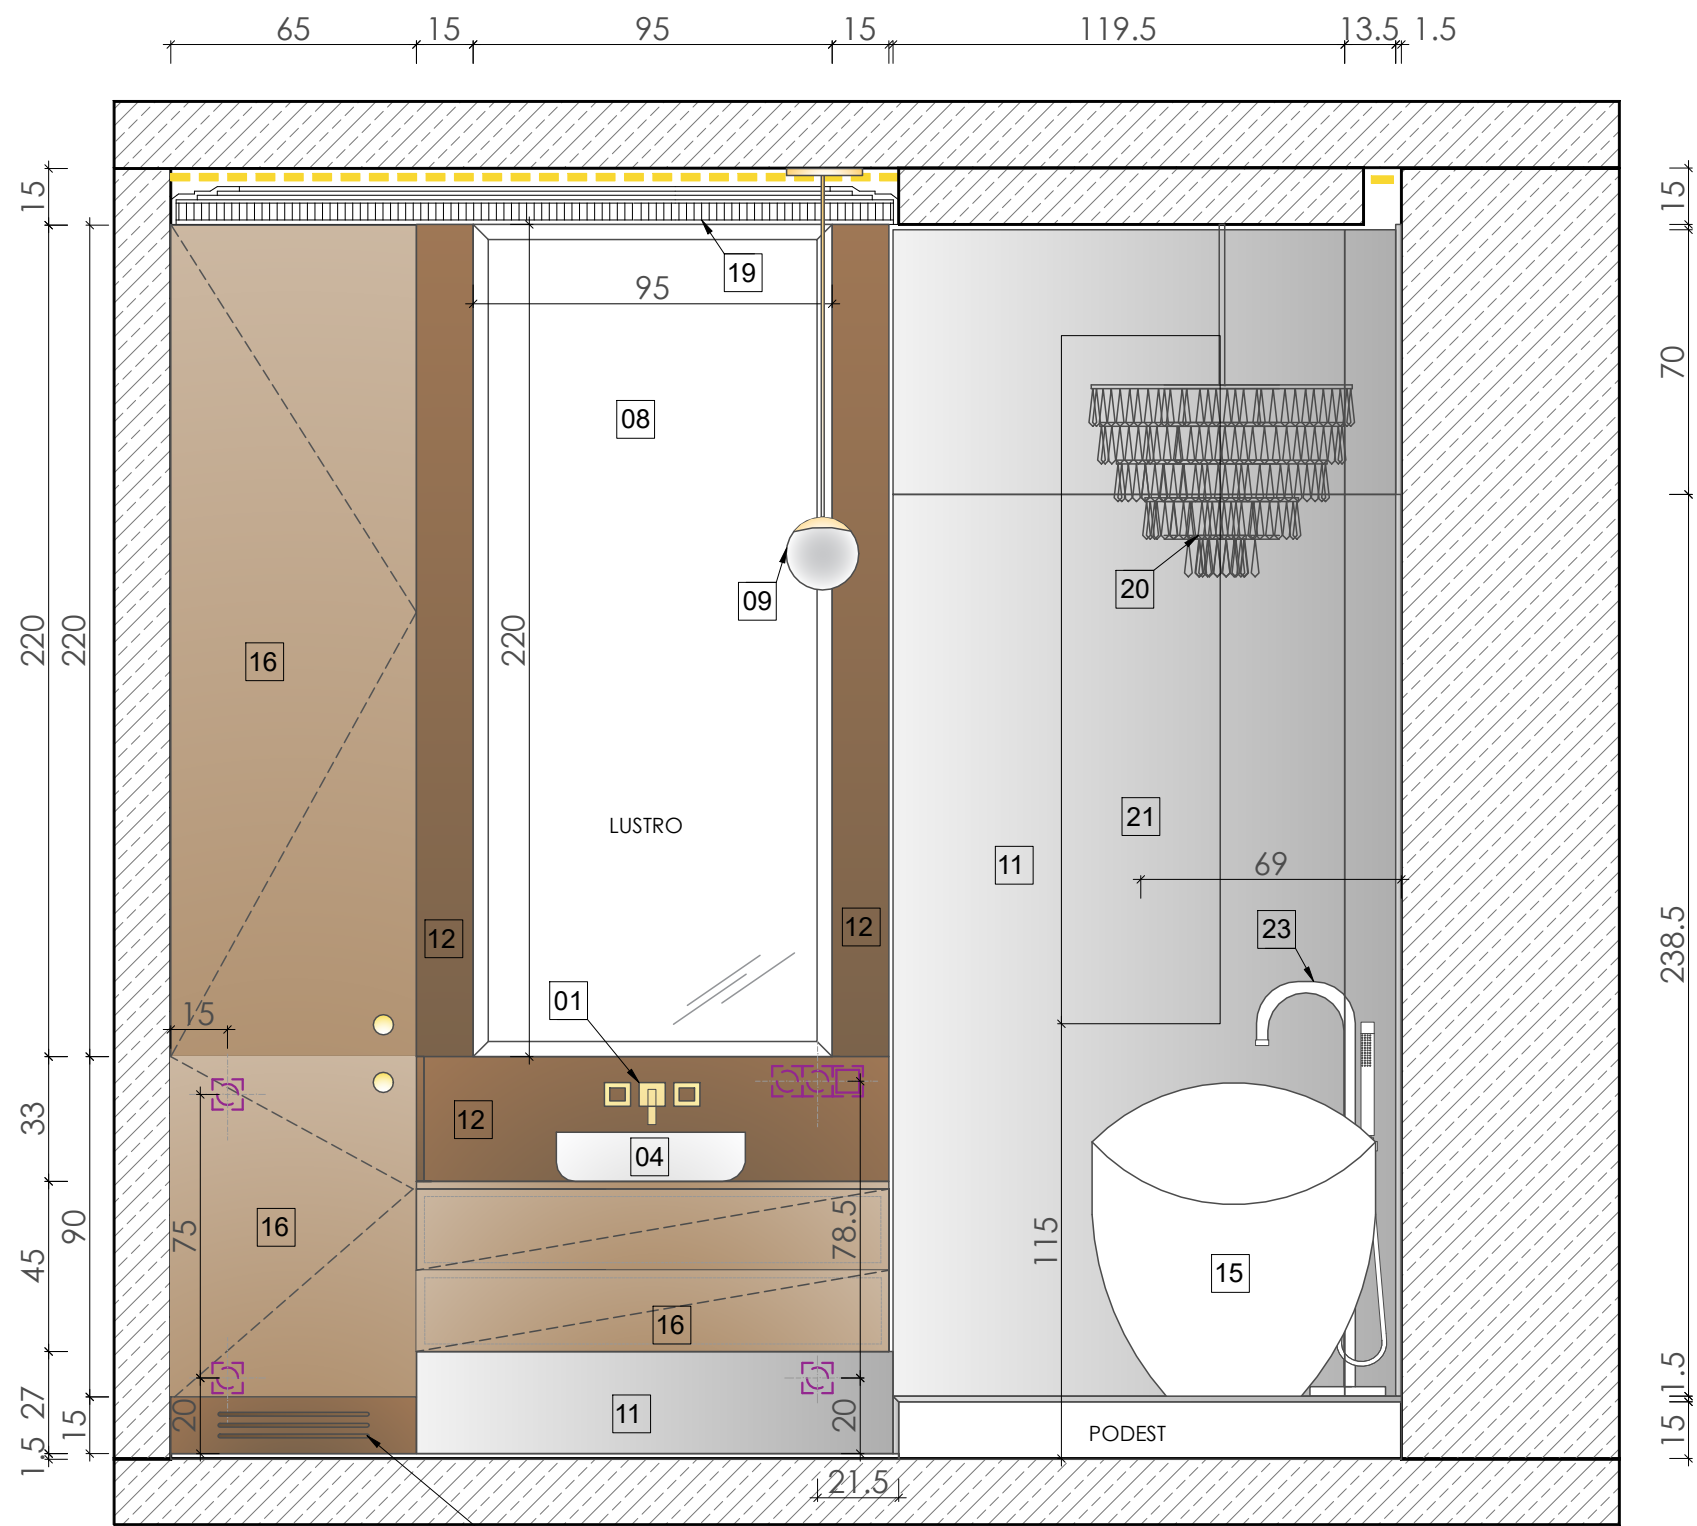

Wentylacja w cokole: 3 frezowane otwory

LEGENDA:

- [01] BATERIA PODTYNKOWA UMYWALKOWA
Omnires bateria umywalkowa podtynkowa komplet
ZASIĘG WYLEWKI 18,5cm - Isante Tiles
- [02] BATERIA NATYNKOWA PRYSZNICOWA
Omnires zestaw prysznicowy natynkowy komplet
- Isante Tiles
- [03] ODPIŁYW LINIOWY
TECE ruszt do odpływu liniowego 800 mm,
złoty optyczny szczotkowany
Symbol: 5308705 - Intemity Home
UWAGA! Odpływ przystosowany do docięcia.
Należy dociąć na szerokość 70cm
- [04] UMYWALKA NASTAWNA łazienka
VITALE - 60x42 cm wysokość 14 cm
- Isante Tiles

- [05] MISKA WISZĄCA
miska PLAZA MODERN z
deską wolno opadającą Kerama Marazzi
- [06] Kabina prysznicowa 135 x 70 lub ścianka walk-in
(wymiar do sprawdzenia po postawieniu ścianek.
- [07] STELAŻ POD MONTAŻ MISKI USTĘPOWEJ
SET B30 AQUA 52 PNEU S QF, PRZYCIŚK ACCENTO
CIRCLE SZKŁO BIAŁE KOLEKCJA AQUA SERIA 5 -
CERSANIT
- [08] LUSTRO frezowane 4cm
220x95cm
- [09] ŁAZIENKA - LAMPY NAD UMYWALKĄ
Lampa sufitowa wisząca Złota Biała Kula - INSPIRO.PL

- [10] LISTWA DEKORACYJNA DO PŁYTEK PROLIST
ALUMINIOWE POLEROWANE SATYNOWE ZŁOTE
- 2 LISTEWKA 270cm x 2 cm
- 2 LISTEWKA 270cm x 1 cm
- [11] PŁYTKI DO ŁAZIENKI MONTE TIBERIO BEIGE
SG592002 R 119,5x238 5 cm poler
Potrzeba 12 płyt.
- [12] EMPERADOR PŁYTA 290x170 cm grubość 2cm
- [13] ŚCIANA MALOWANA NA KOLOR BIAŁY FARBA
ODPORNĄ NA WILGOĆ DOSTOSOWANĄ DO
ŁAZIENEK.
- [14] BATERIA BIDETOWA łazienka
System bidetowy komplet omnires
- Isante Tiles

- [15] WANNY WOLNOSTOJĄCA łazienka
AMORE
160x71,5 cm
- [16] Zabudowa meblowa nr 08
Wykonać według rysunków technicznych
- [17] Zabudowa meblowa nr 09
Wykonać według rysunków technicznych
- [18] Drzwi ukryte HABITO
290x90cm
- [19] LISTWA SUFITOWA OŚWIETLIENIOWA
MD156 Mardom Decor
11 x 14,5 x 200 cm
- [20] ŁAZIENKA - LAMPY NAD WANNĄ
Chandelier, glamour ceiling lamp, modern hanging lamp RAIN
L GOLD

- [21] GRZEJNIK DO WC
GRZEJNIK HORYZONT 6
180x45 cm
PROTERM
- [22] PÓŁKA POD PRYSZNIC
Półka LANDA RE-HANG
50cm
- [23] BATERIA STOJĄCA WANNOWA
Omnires zestaw baterii wannowej
stojącej szczotkowane złoto




PROJEKT:	Aranżacja mieszkania o powierzchni 95 m2 w Warszawie
LOKALIZACJA:	Warszawa ul. Poznańska 13
INWESTOR:	KLIENT
PROJEKTANT:	d'issue design studio
WYKONAUSTWO:	arch. wnętrz Anna Zborowska
NAZWA RYS.:	Łazienka Przekrój A-A
NUMER RYS.:	A50
DATA:	29.04.2022

- UWAGI OGÓLNE:
1. Przed przystąpieniem do prac wymiary sprawdzić w naturze.
 2. W razie jakichkolwiek wątpliwości lub niezgodności skontaktować się z architektem.
 3. Rysunki rozpatrywać uwzględniając całość dokumentacji projektowej oraz stan istniejący.
 4. Kolejność prac skoordynować międzybranżowo tak, by umożliwić prawidłowy montaż i wykonanie wszystkich elementów projektu.

- LEGENDA
- UWAGI:
1. Rysunek nie jest opracowaniem warsztatowym, nie zawiera wymiarów ani rozwiązań technicznych konstrukcji mebla.
 2. Wykonawca zobowiązany jest dobrać odpowiednio grubości wszystkich elementów, tak aby nie ulegały odkształceniom w trakcie użytkowania.
 3. Rysunki warsztatowe lub rozwiązania techniczne, Wykonawca powinien przedstawić do akceptacji Projektantowi.
 4. W razie wątpliwości lub konieczności wprowadzenia dodatkowych elementów konstrukcji wpływających na wygląd mebla Wykonawca powinien skonsultować z Projektantem.
 5. Podane wymiary dotyczą wartości całosciowych elementów mebla a nie wymiarów poszczególnych warstw elementów mebla.
 6. Wszystkie elementy powinny być wykonane z materiału odpornego na promienie UV, aby z czasem nie ulegały przebarwieniom.



PRZĘKRÓJ B-B

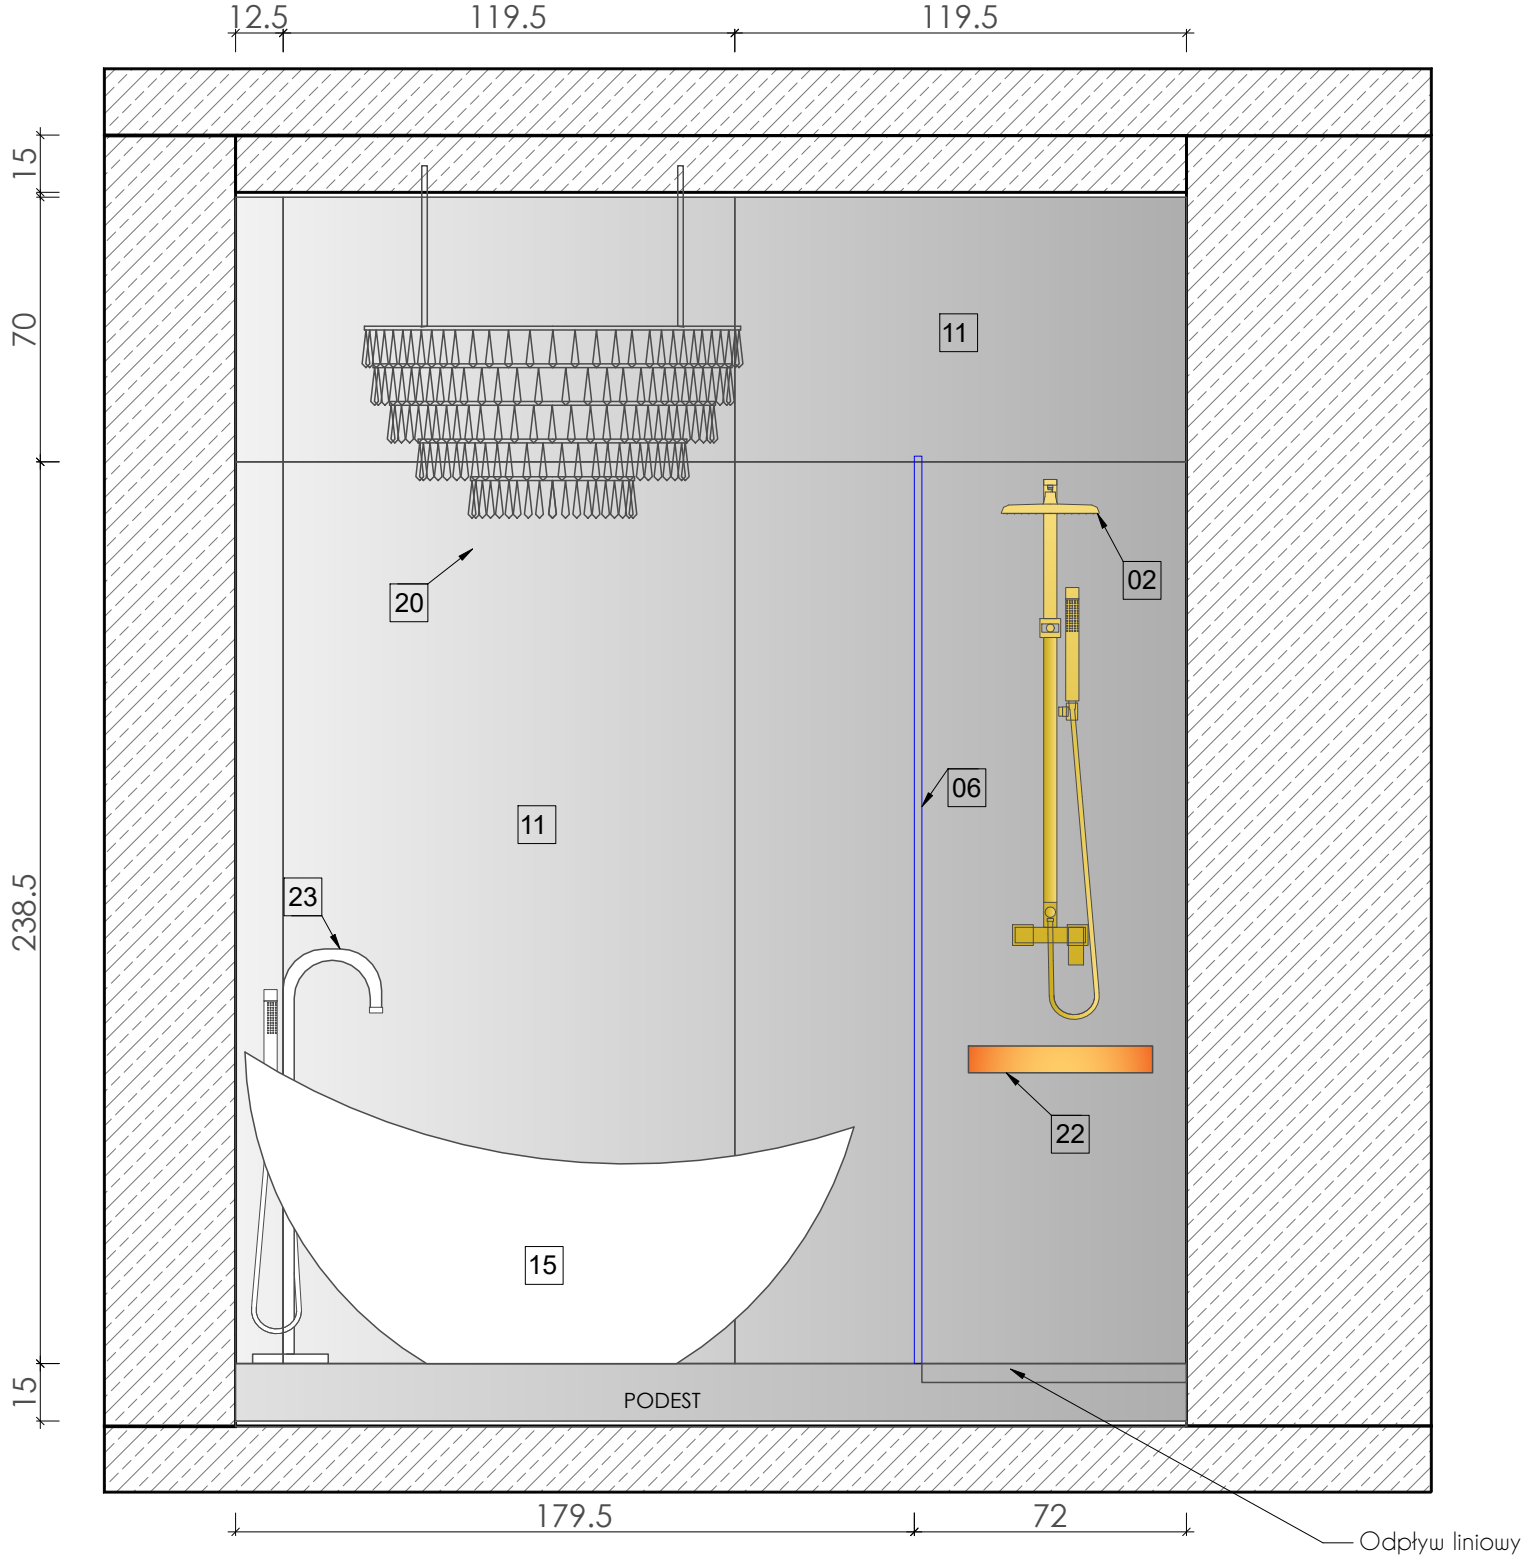

LEGENDA:

- [01] BATERIA PODTYNKOWA UMYWALKOWA
Omnires bateria umywalkowa podtynkowa komplet
ZASIĘG WYLEWKI 18,5cm - Isante Tiles
- [02] BATERIA NATYNKOWA PRYSZNICOWA
Omnires zestaw prysznicowy natynkowy komplet
- Isante Tiles
- [03] ODPIŁYW LINIOWY
TECE ruszt do odpływu liniowego 800 mm,
złoty optyczny szczotkowany
Symbol: 5308705 - Intemity Home
UWAGA! Odpływ przystosowany do docięcia.
Należy dociąć na szerokość 70cm
- [04] UMYWALKA NASTAWNA łazienka
VITALE - 60x42 cm wysokość 14 cm
- Isante Tiles

- [05] MISKA WISZĄCA
miska PLAZA MODERN z
deską wolno opadającą Kerama Marazzi
- [06] Kabina prysznicowa 135 x 70 lub ścianka walk-in
(wymiar do sprawdzenia po postawieniu ścianek.
- [07] STELAŻ POD MONTAŻ MISKI USTĘPOWEJ
SET B30 AQUA 52 PNEU S QF, PRZYCISK ACCENTO
CIRCLE SZKŁO BIAŁE KOLEKCJA AQUA SERIA 5 -
CERSANIT
- [08] LUSTRO frezowane 4cm
220x95cm
- [09] ŁAZIENKA - LAMPA NAD UMYWALKĄ
Lampa Sufitowa Wisząca Złota Biała Kula - INSPIRO.PL

- [10] LISTWA DEKORACYJNA DO PŁYTEK PROLIST
ALUMINIOWE POLEROWANE SATYNOWE ZŁOTE
- 2 LISTEWKA 270cm x 2 cm
- 2 LISTEWKA 270cm x 1 cm
- [11] PŁYTKI DO ŁAZIENKI MONTE TIBERIO BEIGE
SG592002 R 119,5x238 5 cm poler
Potrzeba 12 płyt.
- [12] EMPERADOR PŁYTA 290x170 cm grubość 2cm
- [13] ŚCIANA MALOWANA NA KOLOR BIAŁY FARBA
ODPORNĄ NA WILGOĆ DOSTOSOWANĄ DO
ŁAZIENEK.
- [14] BATERIA BIDETOWA łazienka
System bidetowy komplet omnires
- Isante Tiles

- [15] WANNA WOLNOSTOJĄCA łazienka
AMORE
160x71,5 cm
- [16] Zabudowa meblowa nr 08
Wykonać według rysunków technicznych
- [17] Zabudowa meblowa nr 09
Wykonać według rysunków technicznych
- [18] Drzwi ukryte HABITO
290x90cm
- [19] LISTWA SUFITOWA OŚWIETLENIOWA
MD156 Mardom Decor
11 x 14,5 x 200 cm
-ŁAZIENKA - LAMPA NAD WANNĄ
Chandelier, glamour ceiling lamp, modern hanging lamp RAIN
L GOLD

- [21] GRZEJNIK DO WC
GRZEJNIK HORYZONT 6
180x45 cm
PROTERM
- [22] PÓŁKA POD PRYSZNIC
Półka LANDA RE-HANG
50cm
- [23] BATERIA STOJĄCA WANNOWA
Omnires zestaw baterii wannowej
stojącej szczotkowane złoto



PROJEKT:	Aranżacja mieszkania o powierzchni 95 m2 w Warszawie
LOKALIZACJA:	Warszawa ul. Poznańska 13
INWESTOR:	KLIENT
PROJEKTANT:	d'issue design studio
WYKONAUSTWO:	arch. wnętrz Anna Zborowska
NAZWA RYS.:	Łazienka Przekrój B-B
NUMER RYS.:	A51
DATA:	29.04.2022


- UWAGI OGÓLNE:
1. Przed przystąpieniem do prac wymiary sprawdzić w naturze.
 2. W razie jakichkolwiek wątpliwości lub niezgodności skontaktować się z architektem.
 3. Rysunki rozpatrywać uwzględniając całość dokumentacji projektowej oraz stan istniejący.
 4. Kolejność prac skoordynować międzybranżowo tak, by umożliwić prawidłowy montaż i wykonanie wszystkich elementów projektu.

- LEGENDA
- UWAGI:
1. Rysunek nie jest opracowaniem warsztatowym, nie zawiera wymiarów ani rozwiązań technicznych konstrukcji mebla.
 2. Wykonawca zobowiązany jest dobrać odpowiednio grubości wszystkich elementów, tak aby nie ulegały odkształceniom w trakcie użytkowania.
 3. Rysunki warsztatowe lub rozwiązania techniczne, Wykonawca powinien przedstawić do akceptacji Projektantowi.
 4. W razie wątpliwości lub konieczności wprowadzenia dodatkowych elementów konstrukcji wpływających na wygląd mebla Wykonawca powinien skonsultować z Projektantem.
 5. Podane wymiary dotyczą wartości całosciowych elementów mebla a nie wymiarów poszczególnych warstw elementów mebla.
 6. Wszystkie elementy powinny być wykonane z materiału odpornego na promienie UV, aby z czasem nie ulegały przebarwieniom.





PRZEKRÓJ C-C

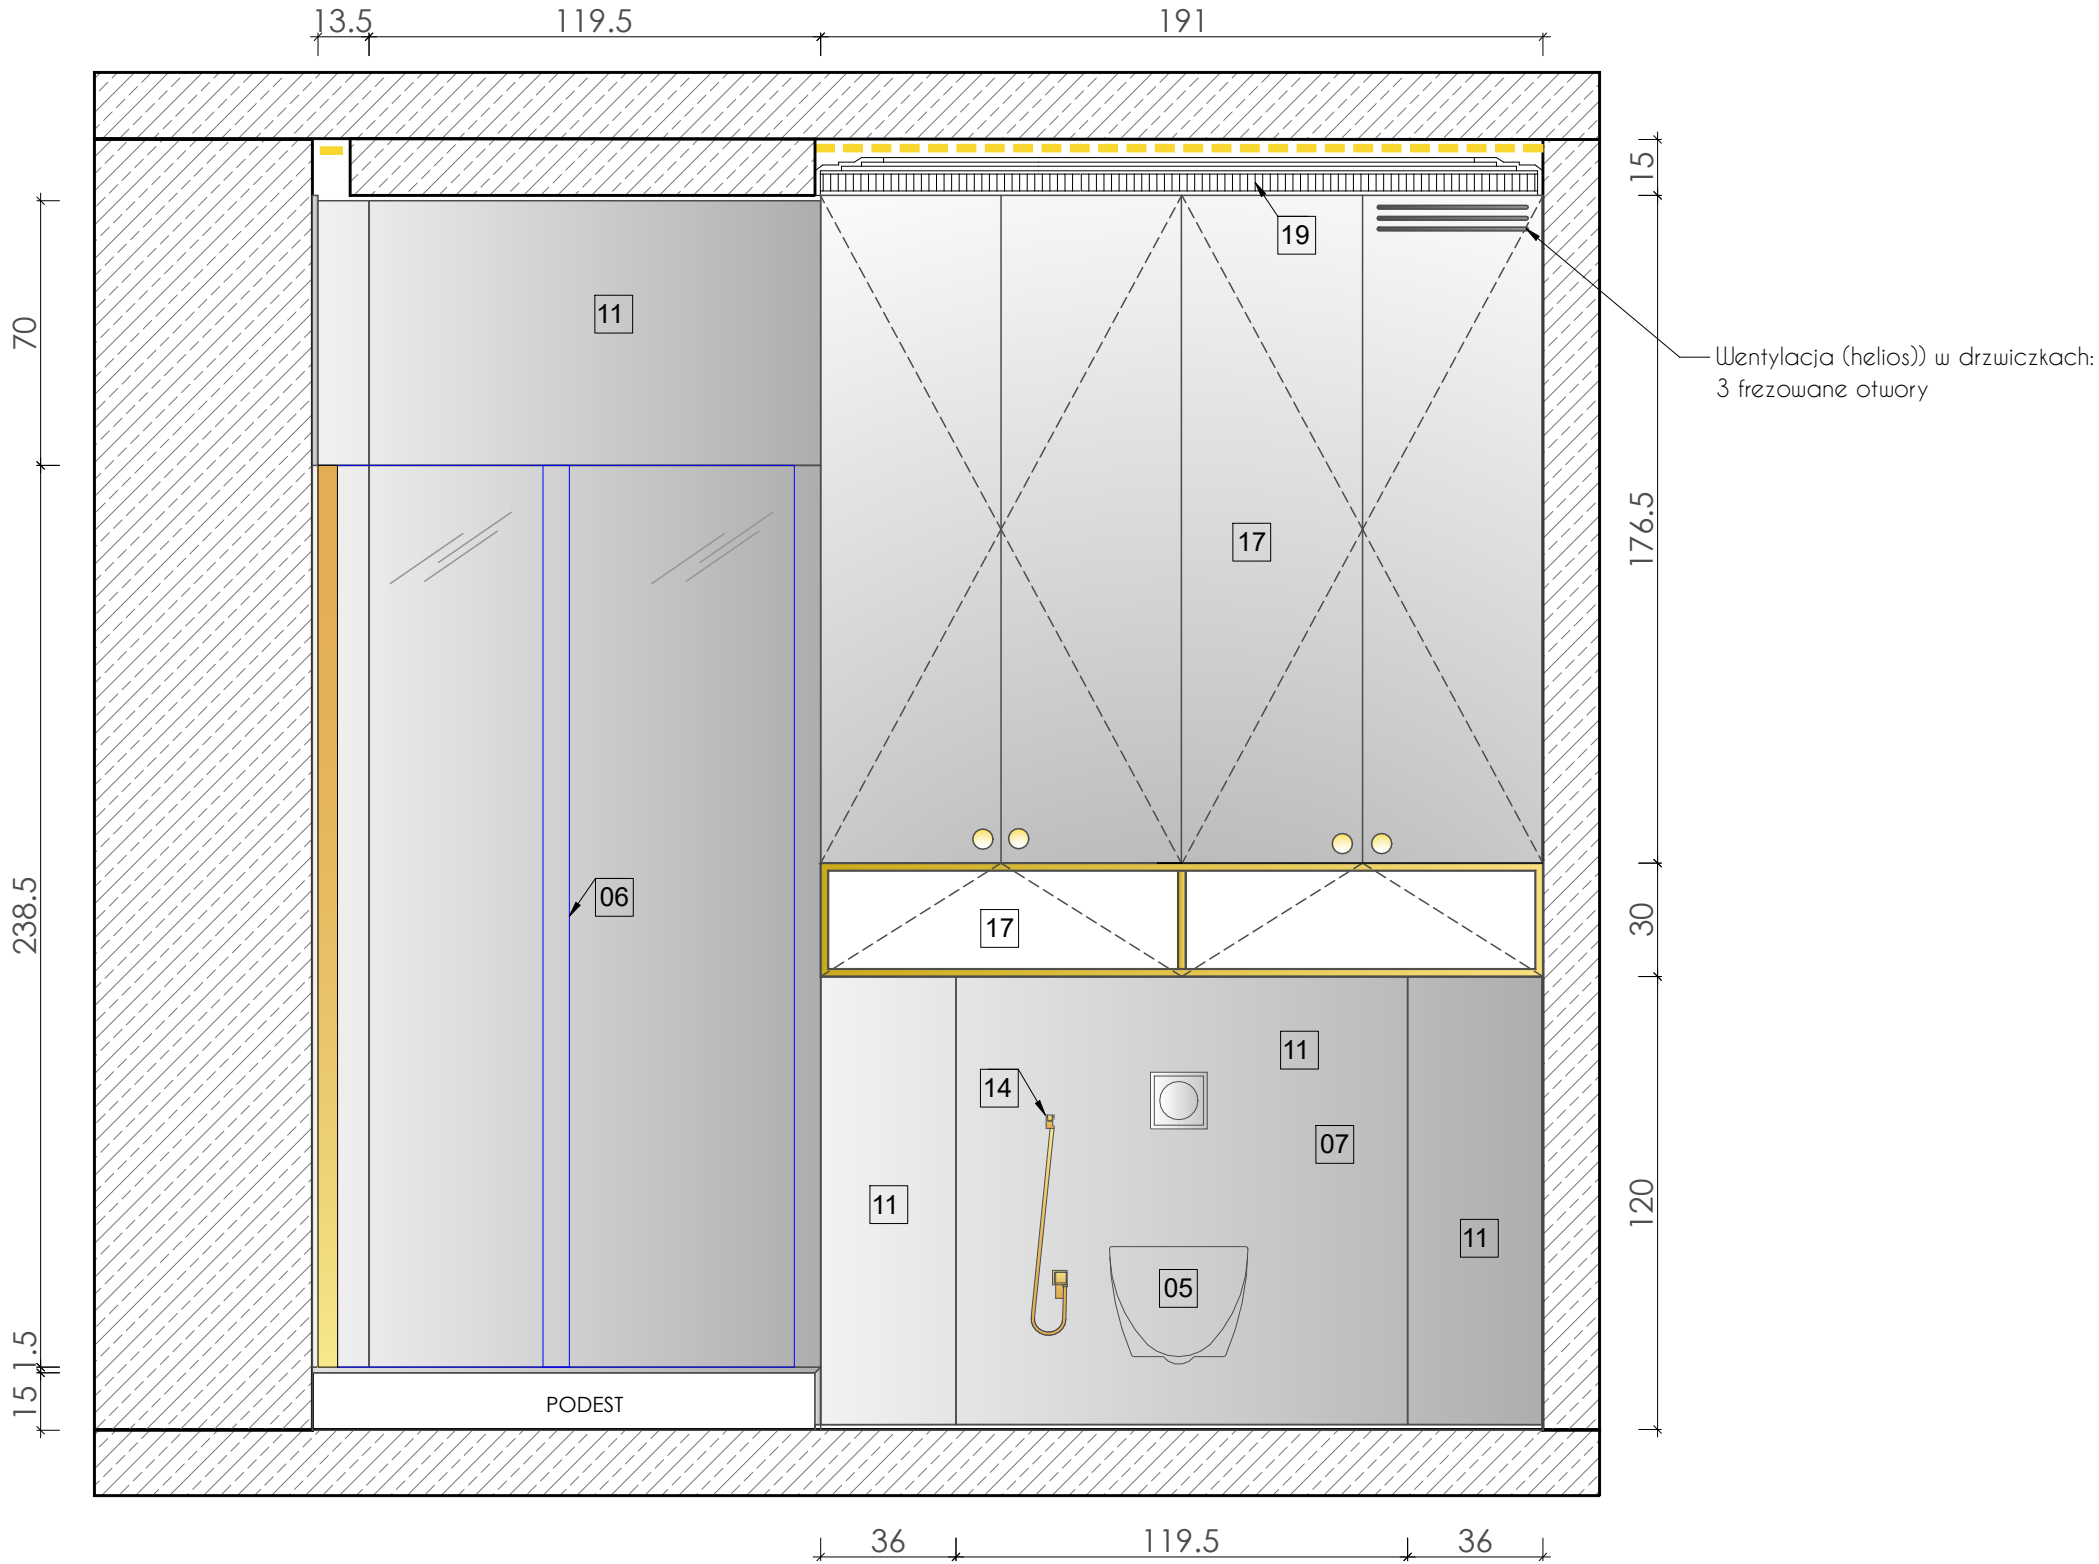

PROJEKT:	Aranżacja mieszkania o powierzchni 95 m2 w Warszawie
LOKALIZACJA:	Warszawa ul. Poznańska 13
INWESTOR:	KLIENT
PROJEKTANT:	d'issue design studio
WYKONAŹSTWO:	arch. wnętrz Anna Zborowska
NAZWA RYS.:	Łazienka Przekrój C-C
NUMER RYS.:	A52
DATA:	29.04.2022


- UWAGI OGÓLNE:
1. Przed przystąpieniem do prac wymiary sprawdzić w naturze.
 2. W razie jakichkolwiek wątpliwości lub niezgodności skontaktować się z architektem.
 3. Rysunki rozpatrywać uwzględniając całość dokumentacji projektowej oraz stan istniejący.
 4. Kolejność prac skoordynować międzybranżowo tak, by umożliwić prawidłowy montaż i wykonanie wszystkich elementów projektu.

- LEGENDA
- UWAGI:
1. Rysunek nie jest opracowaniem warsztatowym, nie zawiera wymiarów ani rozwiązań technicznych konstrukcji mebla.
 2. Wykonawca zobowiązany jest dobrać odpowiednio grubości wszystkich elementów, tak aby nie ulegały odkształceniom w trakcie użytkowania.
 3. Rysunki warsztatowe lub rozwiązania techniczne, Wykonawca powinien przedstawić do akceptacji Projektantowi.
 4. W razie wątpliwości lub konieczności wprowadzenia dodatkowych elementów konstrukcji wpływających na wygląd mebla Wykonawca powinien skonsultować z Projektantem.
 5. Podane wymiary dotyczą wartości całosciowych elementów mebla a nie wymiarów poszczególnych warstw elementów mebla.
 6. Wszystkie elementy powinny być wykonane z materiału odpornego na promienie UV, aby z czasem nie ulegały przebarwieniom.

- LEGENDA:
- | | | | | | | | | | |
|----|--|----|--|----|--|----|--|----|---|
| 01 | BATERIA PODTYNKOWA UMYWALKOWA
Omnires bateria umywalkowa podtynkowa komplet
ZASIĘG WYLEWKI 18,5cm - Isante Tiles | 05 | MISKA WISZĄCA
miska PLAZA MODERN z
deską wolno opadającą Kerama Marazzi | 10 | LISTWA DEKORACYJNA DO PŁYTEK PROLIST
ALUMINIOWE POLEROWANE SATYNOWE ZŁOTE
- 2 LISTEWKA 270cm x 2 cm
- 2 LISTEWKA 270cm x 1 cm | 15 | WANNA WOLNOSTOJĄCA łazienka
AMORE
160x71,5 cm | 21 | GRZEJNIK DO WC
GRZEJNIK HORYZONT 6
180x45 cm
PROTERM |
| 02 | BATERIA NATYNKOWA PRYSZNICOWA
Omnires zestaw prysznicowy natynkowy komplet
- Isante Tiles | 06 | Kabina prysznicowa 135 x 70 lub ścianka walk-in
(wymiar do sprawdzenia po postawieniu ścianek. | 11 | PŁYTKI DO ŁAZIENKI MONTE TIBERIO BEIGE
SG592002 R 119,5x238 5 cm poler
Potrzeba 12 płyt. | 16 | Zabudowa meblowa nr 08
Wykonać według rysunków technicznych | 22 | PÓŁKA POD PRYSZNIC
Półka LANDA RE-HANG
50cm |
| 03 | ODPŁYW LINIOWY
TECE ruszt do odpływu liniowego 800 mm,
złoty optyczny szczotkowany
Symbol: 5308705 - Intemity Home
UWAGA! Odpływ przystosowany do docięcia.
Należy dociąć na szerokość 70cm | 07 | STELAŻ POD MONTAŻ MISKI USTĘPOWEJ
SET B30 AQUA 52 PNEU S QF, PRZYCISK ACCENTO
CIRCLE SZKŁO BIAŁE KOLEKCJA AQUA SERIA 5 -
CERSANIT | 12 | EMPERADOR PŁYTA 290x170 cm grubość 2cm | 17 | Zabudowa meblowa nr 09
Wykonać według rysunków technicznych | 23 | BATERIA STOJĄCA WANNOWA
Omnires zestaw baterii wannowej
stojącej szczotkowane złoto |
| 04 | UMYWALKA NASTAWNA łazienka
VITALE - 60x42 cm wysokość 14 cm
- Isante Tiles | 08 | LUSTRO frezowane 4cm
220x95cm | 13 | ŚCIANA MALOWANA NA KOLOR BIAŁY FARBA
ODPORNĄ NA WILGOĆ DOSTOSOWANĄ DO
ŁAZIENEK. | 18 | Drzwi ukryte HABITO
290x90cm | | |
| | | 09 | ŁAZIENKA - LAMPY NAD UMYWALKĄ
Lampa Sufitowa Wisząca Złota Biała Kula - INSPIRO.PL | 14 | BATERIA BIDETOWA łazienka
System bidetowy komplet omnires
- Isante Tiles | 19 | LISTWA SUFITOWA OŚWIETLIENIOWA
MD156 Mardom Decor
11 x 14,5 x 200 cm | | |
| | | | | | | 20 | ŁAZIENKA - LAMPY NAD WANNĄ
Chandelier, glamour ceiling lamp, modern hanging lamp RAIN
L GOLD | | |



PRZEKRÓJ D-D

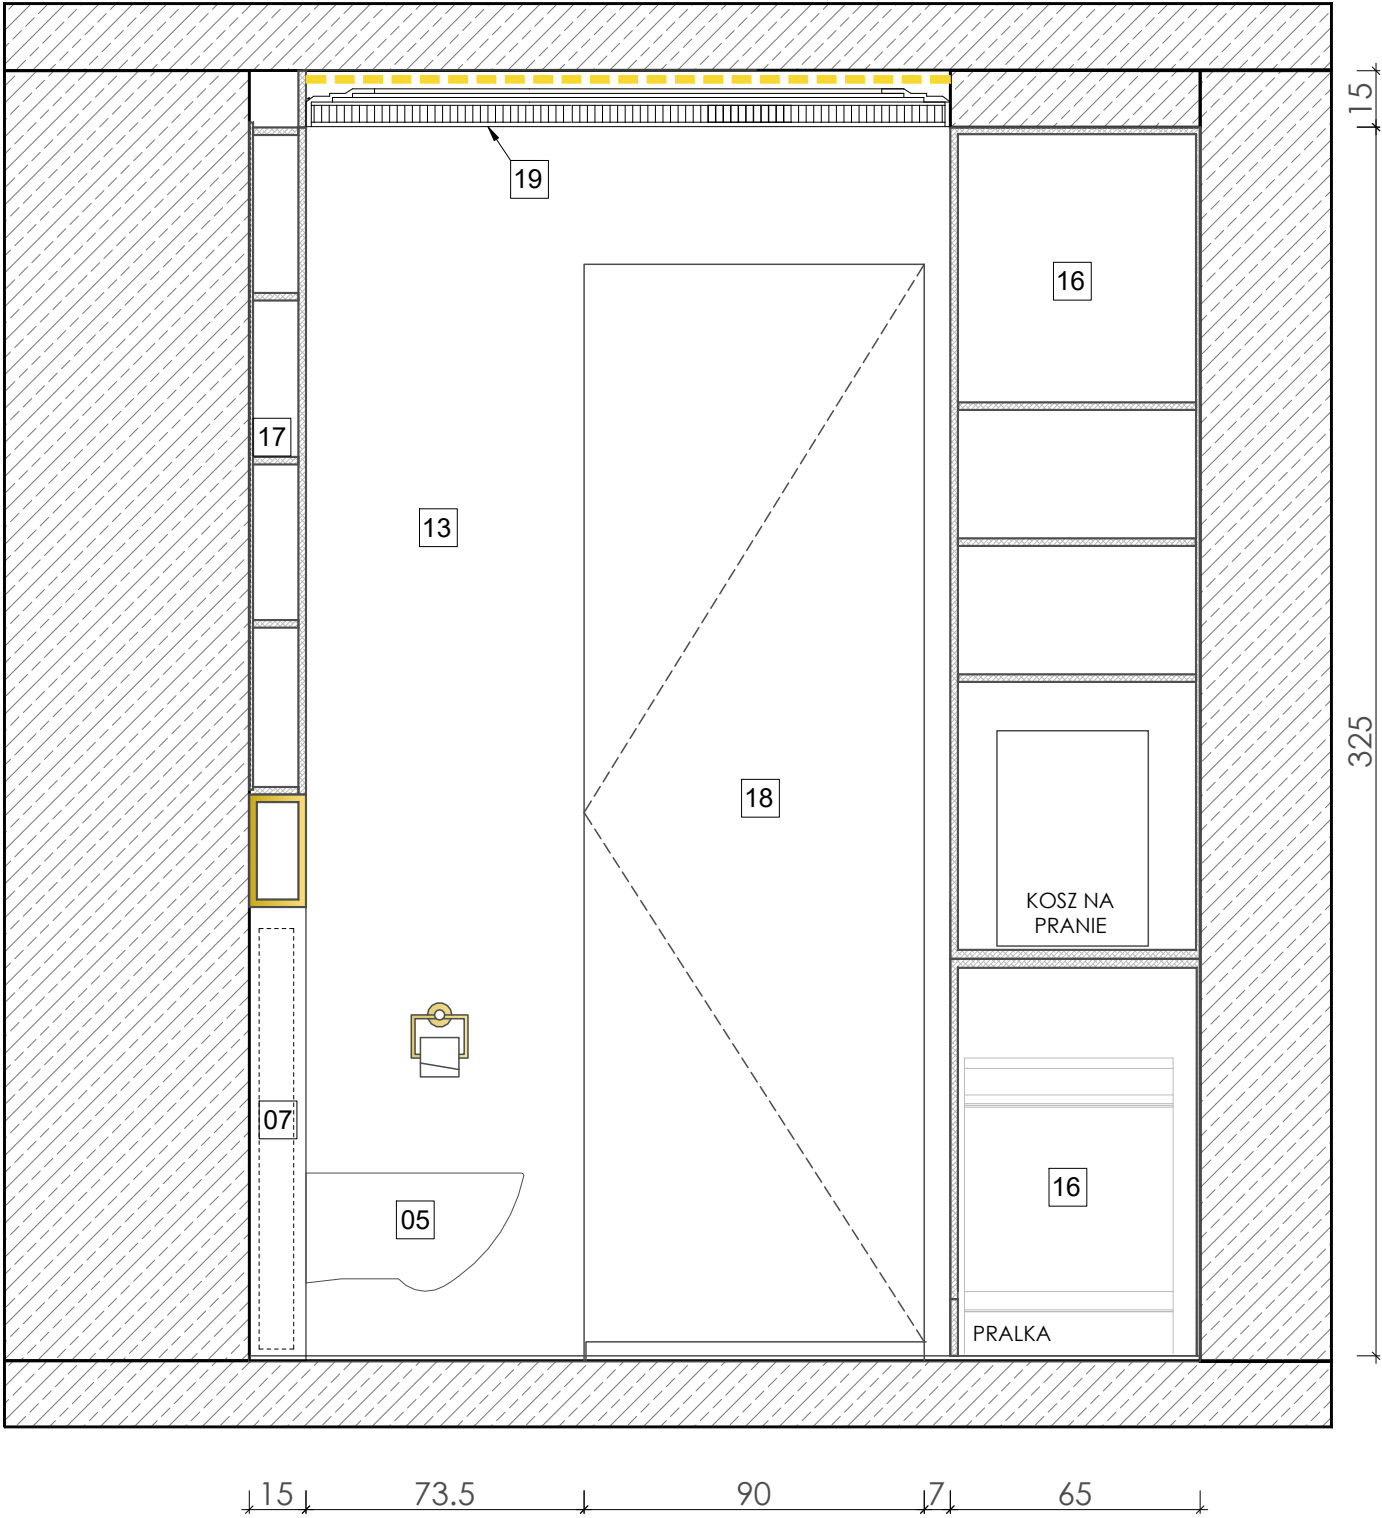

- LEGENDA:
- 01 BATERIA PODTYNKOWA UMYWALKOWA
Omnires bateria umywalkowa podtynkowa komplet
ZASIĘG WYLEWKI 18,5cm - Isante Tiles
- 02 BATERIA NATYNKOWA PRYSZNICOWA
Omnires zestaw prysznicowy natynkowy komplet
- Isante Tiles
- 03 ODPIŁYW LINIOWY
TECE ruszt do odpływu liniowego 800 mm,
złoty optyczny szczotkowany
Symbol: 5308705 - Intemity Home
UWAGA! Odpływ przystosowany do docięcia.
Należy dociąć na szerokość 70cm
- 04 UMYWALKA NASTAWNA łazienka
VITALE - 60x42 cm wysokość 14 cm
- Isante Tiles

- 05 MISKA WISZĄCA
miska PLAZA MODERN z
deską wolno opadającą Kerama Marazzi
- 06 Kabina prysznicowa 135 x 70 lub ścianka walk-in
(wymiar do sprawdzenia po postawieniu ścianek.
- 07 STELAŻ POD MONTAŻ MISKI USTĘPOWEJ
SET B30 AQUA 52 PNEU S QF, PRZYCISK ACCENTO
CIRCLE SZKŁO BIAŁE KOLEKCJA AQUA SERIA 5 -
CERSANIT
- 08 LUSTRO frezowane 4cm
220x95cm
- 09 ŁAZIENKA - LAMPA NAD UMYWALKĄ
Lampa Sufitowa Wisząca Złota Biała Kula - INSPIRO.PL

- 10 LISTWA DEKORACYJNA DO PŁYTEK PROLIST
ALUMINIOWE POLEROWANE SATYNOWE ZŁOTE
- 2 LISTEWKA 270cm x 2 cm
- 2 LISTEWKA 270cm x 1 cm
- 11 PŁYTKI DO ŁAZIENKI MONTE TIBERIO BEIGE
SG592002 R 119,5x238 5 cm poler
Potrzeba 12 płyt.
- 12 EMPERADOR PŁYTA 290x170 cm grubość 2cm
- 13 ŚCIANA MALOWANA NA KOLOR BIAŁY FARBA
ODPORNĄ NA WILGOĆ DOSTOSOWANĄ DO
ŁAZIENEK.
- 14 BATERIA BIDETOWA łazienka
System bidetowy komplet omnires
- Isante Tiles

- 15 WANNA WOLNOSTOJĄCA łazienka
AMORE
160x71,5 cm
- 16 Zabudowa meblowa nr 08
Wykonać według rysunków technicznych
- 17 Zabudowa meblowa nr 09
Wykonać według rysunków technicznych
- 18 Drzwi ukryte HABITO
290x90cm
- 19 LISTWA SUFITOWA OŚWIELENIOWA
MD156 Mardom Decor
11 x 14,5 x 200 cm
-ŁAZIENKA - LAMPA NAD WANNA
Chandelier, glamour ceiling lamp, modern hanging lamp RAIN
L GOLD

- 21 GRZEJNIK DO WC
GRZEJNIK HORYZONT 6
180x45 cm
PROTERM
- 22 PÓŁKA POD PRYSZNIC
Półka LANDA RE-HANG
50cm
- 23 BATERIA STOJĄCA WANNOWA
Omnires zestaw baterii wannowej
stojącej szczotkowane złoto




PROJEKT:	Aranżacja mieszkania o powierzchni 95 m2 w Warszawie
LOKALIZACJA:	Warszawa ul. Poznańska 13
INWESTOR:	KLIENT
PROJEKTANT:	d'issue design studio
WYKONAUSTWO:	arch. wnętrz Anna Zborowska
NAZWA RYS.:	Łazienka Przekrój D-D
NUMER RYS.:	A53
DATA:	29.04.2022


- UWAGI OGÓLNE:
1. Przed przystąpieniem do prac wymiary sprawdzić w naturze.
 2. W razie jakichkolwiek wątpliwości lub niezgodności skontaktować się z architektem.
 3. Rysunki rozpatrywać uwzględniając całość dokumentacji projektowej oraz stan istniejący.
 4. Kolejność prac skoordynować międzybranżowo tak, by umożliwić prawidłowy montaż i wykonanie wszystkich elementów projektu.

- LEGENDA
- UWAGI:
1. Rysunek nie jest opracowaniem warsztatowym, nie zawiera wymiarów ani rozwiązań technicznych konstrukcji mebla.
 2. Wykonawca zobowiązany jest dobrać odpowiednio grubości wszystkich elementów, tak aby nie ulegały odkształceniom w trakcie użytkowania.
 3. Rysunki warsztatowe lub rozwiązania techniczne, Wykonawca powinien przedstawić do akceptacji Projektantowi.
 4. W razie wątpliwości lub konieczności wprowadzenia dodatkowych elementów konstrukcji wpływających na wygląd mebla Wykonawca powinien skonsultować z Projektantem.
 5. Podane wymiary dotyczą wartości całościowych elementów mebla a nie wymiarów poszczególnych warstw elementów mebla.
 6. Wszystkie elementy powinny być wykonane z materiału odpornego na promienie UV, aby z czasem nie ulegały przebarwieniom.


SŁUPEK BOK
WNĘTRZE

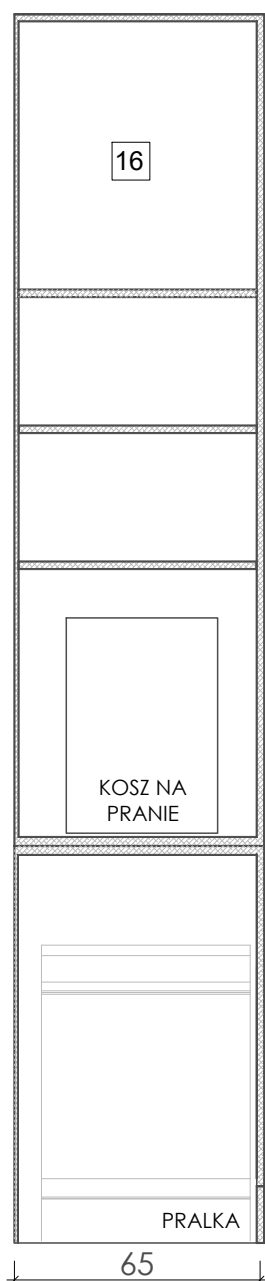


FRONT WNĘTRZE

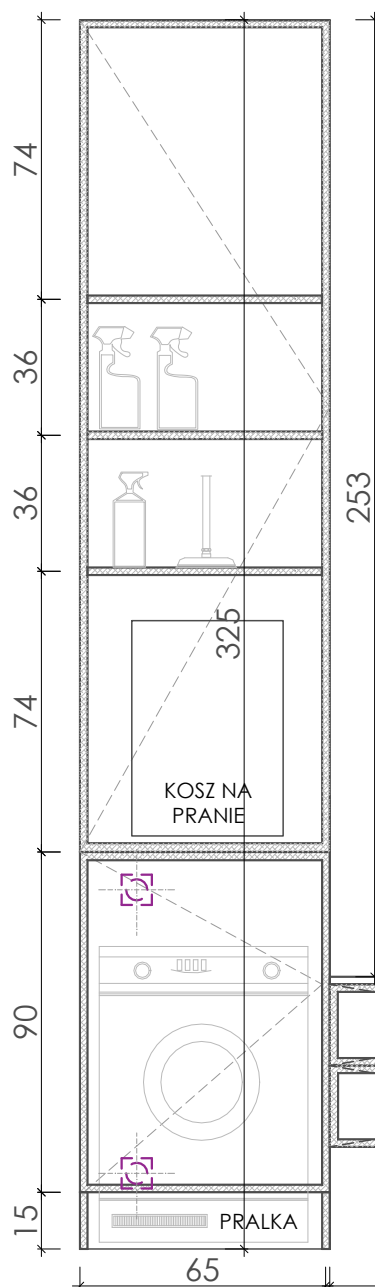

SZAFKA BOK
WNĘTRZE

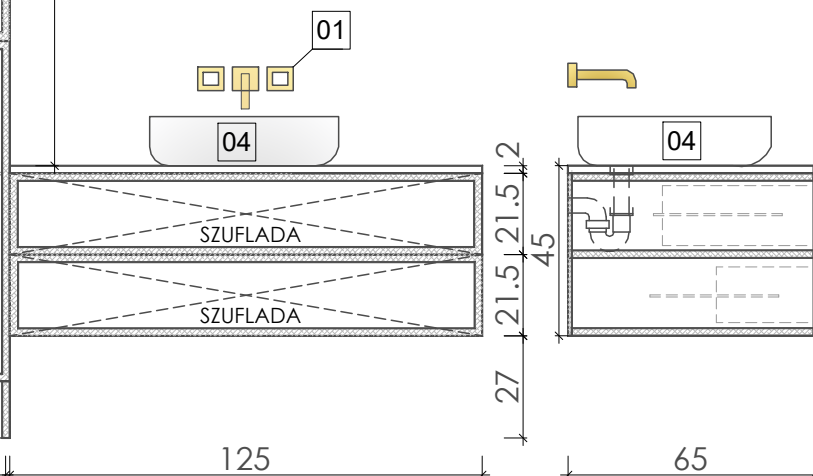

FRONT WIDOK

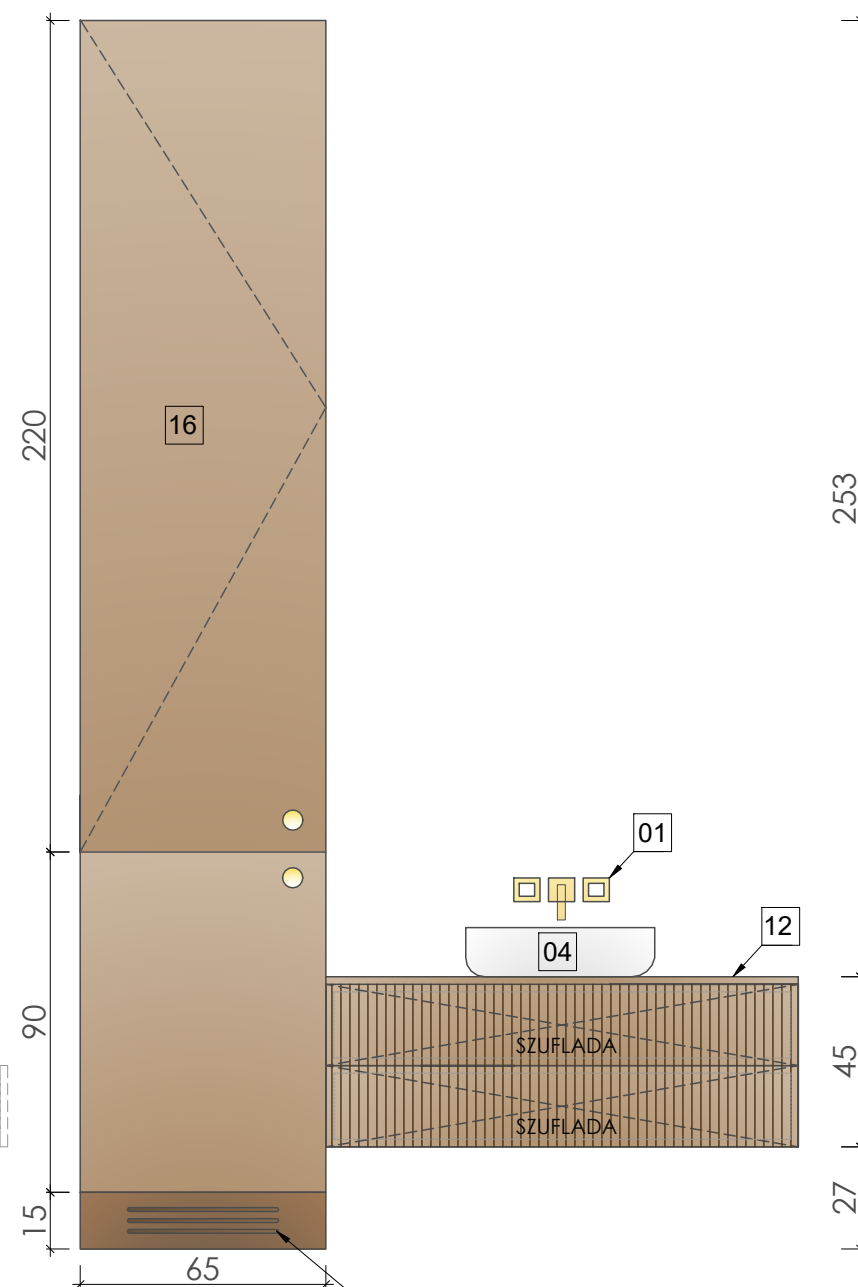

ZABUDOWA MEBLOWA NR 08

SŁUPEK NA PRALKĘ I SZAFKA UMYWALKOWA WISZĄCA z 2 szufladami

SŁUPEK:

Front płyta MDF pół mat kolor RAL 9001

Korpus: np. płyta lami SWISS KRONO Beż jasny U119 VL*

; grubość ok. 2cm;

SZAFKA UMYWALKOWA:

KORPUS wykonana z płyty laminowanej gładkiej, np. płyta laminowana SWISS KRONO

Beż jasny U119 VL*; grubość ok. 2cm;

FRONT Z TEJ SAMEJ PŁYTY LUB ADEKWATNEJ Z FREZOWANIEM PODŁUŻNYM.

BLAT: WYKONANY PRZEZ KAMIENIARZA Z KAMIENIA EMPERADOR


Otwieranie drzwi w słupku za pomocą gałek złotych np.

Tył mebla wykonać z płyty pilśniowej.

Przewidzieć montaż szuflad wysuwanych.

Przewidzieć otwór w blacie i korpusie na montaż umywalki nastawnej.

RZUT

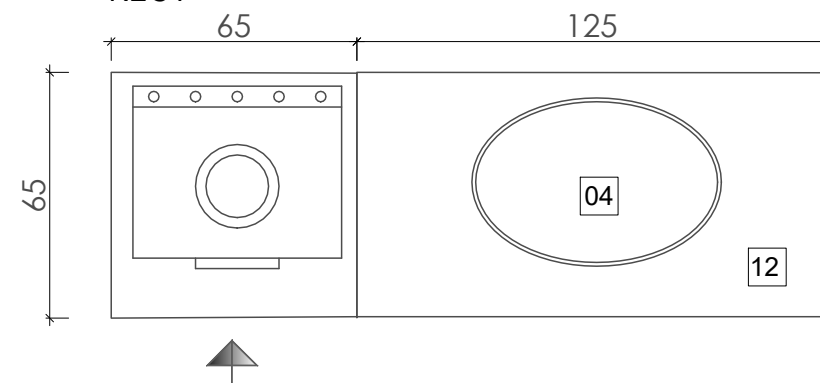

Wentylacja w cokole: 3 frezowane otwory



PROJEKT: Aranżacja mieszkania o powierzchni 95 m2 w Warszawie

LOKALIZACJA: Warszawa ul. Poznańska 13

INWESTOR: KLIENT

PROJEKTANT: d'issue design studio

WYKONAUSTWO: arch. wnętrz Anna Zborowska

NAZWA RYS.: łazienka Zabudowa meblowa 08

NUMER RYS.: A54

DATA: 29.04.2022

UWAGI OGÓLNE:

1. Przed przystąpieniem do prac wymiary sprawdzić w naturze.
2. W razie jakichkolwiek wątpliwości lub niezgodności skontaktować się z architektem.
3. Rysunki rozpatrywać uwzględniając całość dokumentacji projektowej oraz stan istniejący.
4. Kolejność prac skoordynować międzybranżowo tak, by umożliwić prawidłowy montaż i wykonanie wszystkich elementów projektu.

LEGENDA

UWAGI:


1. Rysunek nie jest opracowaniem warsztatowym, nie zawiera wymiarów ani rozwiązań technicznych konstrukcji mebla.
2. Wykonawca zobowiązany jest dobrać odpowiednio grubości wszystkich elementów, tak aby nie ulegały odkształceniom w trakcie użytkowania.
3. Rysunki warsztatowe lub rozwiązania techniczne, Wykonawca powinien przedstawić do akceptacji Projektantowi.
4. W razie wątpliwości lub konieczności wprowadzenia dodatkowych elementów konstrukcji wpływających na wygląd mebla Wykonawca powinien skonsultować z Projektantem.
5. Podane wymiary dotyczą wartości całosciowych elementów mebla a nie wymiarów poszczególnych warstw elementów mebla.
6. Wszystkie elementy powinny być wykonane z materiału odpornego na promienie UV, aby z czasem nie ulegały przebarwieniom.

PROJEKT:	Aranżacja mieszkania o powierzchni 95 m2 w Warszawie
LOKALIZACJA:	Warszawa ul. Poznańska 13
INWESTOR:	KLIENT
PROJEKTANT:	d'issue design studio
WYKONAŃSTWO:	arch. wnętrz Anna Zborowska
NAZWA RYS.:	Łazienka Zabudowa meblowa 09
NUMER RYS.:	A55
DATA:	29.04.2022


- UWAGI OGÓLNE:
1. Przed przystąpieniem do prac wymiary sprawdzić w naturze.
 2. W razie jakichkolwiek wątpliwości lub niezgodności skontaktować się z architektem.
 3. Rysunki rozpatrywać uwzględniając całość dokumentacji projektowej oraz stan istniejący.
 4. Kolejność prac skoordynować międzybranżowo tak, by umożliwić prawidłowy montaż i wykonanie wszystkich elementów projektu.

- LEGENDA
- UWAGI:
1. Rysunek nie jest opracowaniem warsztatowym, nie zawiera wymiarów ani rozwiązań technicznych konstrukcji mebla.
 2. Wykonawca zobowiązany jest dobrać odpowiednio grubości wszystkich elementów, tak aby nie ulegały odkształceniom w trakcie użytkowania.
 3. Rysunki warsztatowe lub rozwiązania techniczne, Wykonawca powinien przedstawić do akceptacji Projektantowi.
 4. W razie wątpliwości lub konieczności wprowadzenia dodatkowych elementów konstrukcji wpływających na wygląd mebla Wykonawca powinien skonsultować z Projektantem.
 5. Podane wymiary dotyczą wartości całościowych elementów mebla a nie wymiarów poszczególnych warstw elementów mebla.
 6. Wszystkie elementy powinny być wykonane z materiału odpornego na promienie UV, aby z czasem nie ulegały przebarwieniom.


FRONT WNĘTRZE

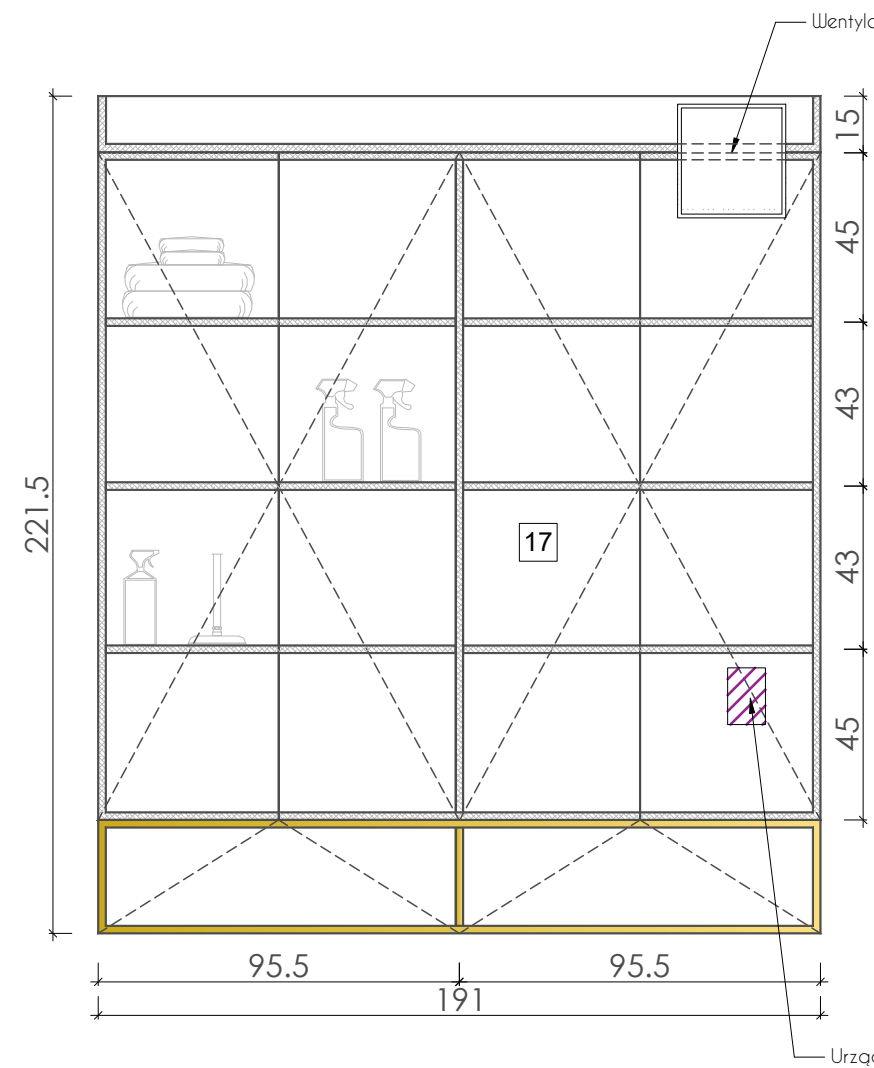

FRONT WIDOK

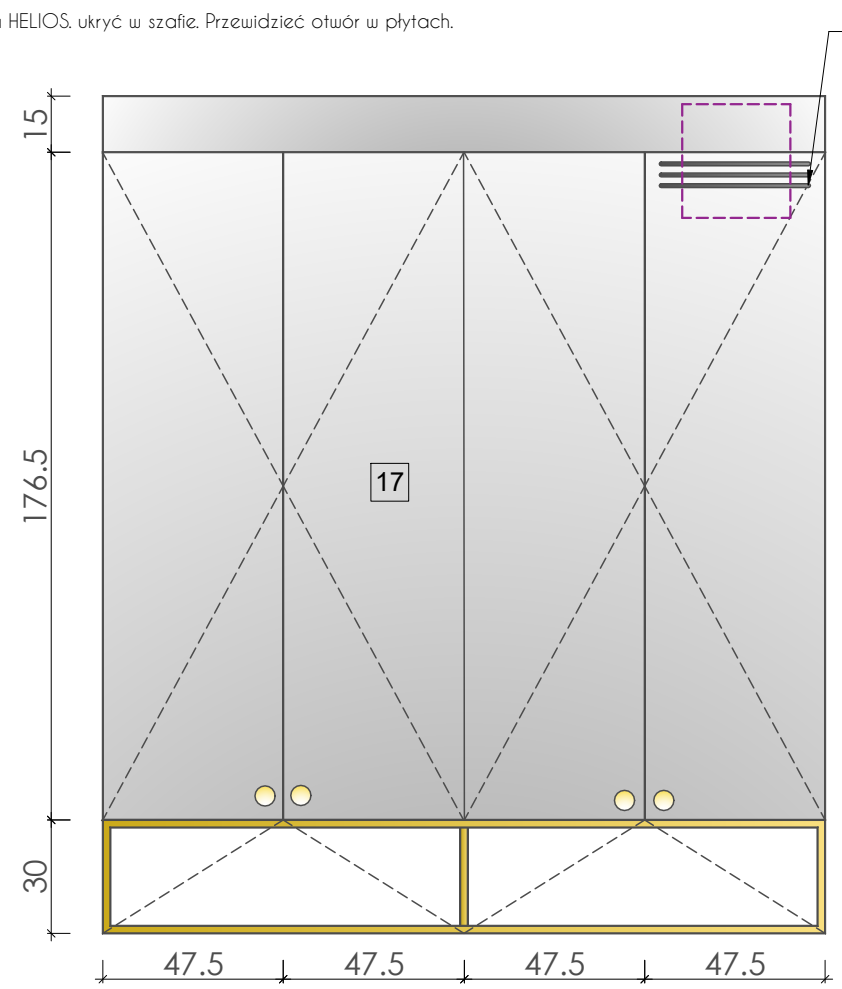

BOK WNĘTRZE

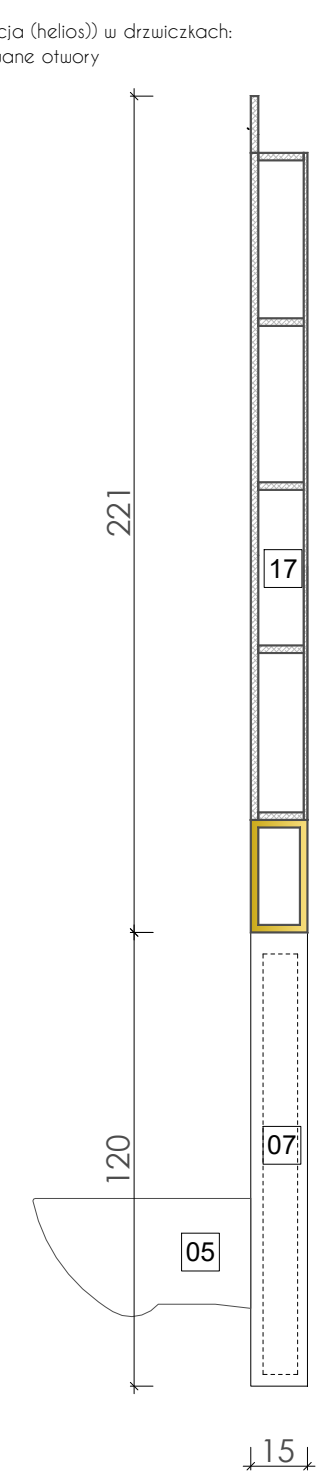


ZABUDOWA MEBLOWA NR 09

SZAFKA WISZĄCA NAD GEBERITEM z 4 otwieranymi frontami i wstawką szklaną
KORPUS I PÓŁKI WEWNĘTRZNE wykonane z płyty laminowanej gładkiej, np. BIAŁEJ RAL 9003. Wykończenie PÓŁ-MAT
Front płyta mdf pół mat
Otwierane za pomocą gałek okrągłych matych - zczotkowane złoto.

SZAFKA SZKLANA:
Dwa fronty uchylane. Konstrukcja na profilu 2cm o wykończeniu szczotkowanego złota. Ścianki wykonane ze szkła o czystej barwie.
Otwieranie za pomocą pochwytu w kolorze szczotkowanego złota lub tip on.

Tyt mebla wykonać z płyty pilśniowej.
Przewidzieć wykonanie otworów wentylacyjnych we froncie szafki.

RZUT

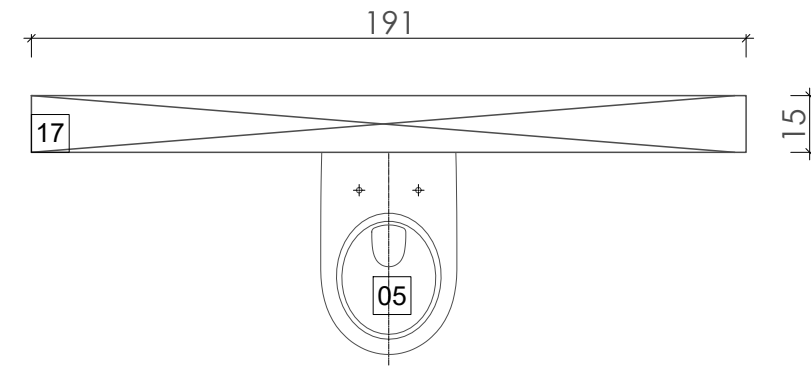



PROJEKT: Aranżacja mieszkania o powierzchni 95 m2 w Warszawie

LOKALIZACJA: Warszawa ul. Poznańska 13

INWESTOR: KLIENT

PROJEKTANT: d'issue design studio

WYKONAUSTWO: arch. wnętrz
Anna Zborowska

NAZWA RYS.: Gabinet
Wizualizacje

NUMER RYS: A56

DATA: 27.05.2022


UWAGI OGÓLNE:

1. Przed przystąpieniem do prac wymiary sprawdzić w naturze.
2. W razie jakichkolwiek wątpliwości lub niezgodności skontaktować się z architektem.
3. Rysunki rozpatrywać uwzględniając całość dokumentacji projektowej oraz stan istniejący.
4. Kolejność prac skoordynować międzybranżowo tak, by umożliwić prawidłowy montaż i wykonanie wszystkich elementów projektu.

LEGENDA

- UWAGI:
1. Rysunek nie jest opracowaniem warsztatowym, nie zawiera wymiarów ani rozwiązań technicznych konstrukcji mebla.
 2. Wykonawca zobowiązany jest dobrać odpowiednio grubości wszystkich elementów, tak aby nie ulegały odkształceniom w trakcie użytkowania.
 3. Rysunki warsztatowe lub rozwiązania techniczne, Wykonawca powinien przedstawić do akceptacji Projektantowi.
 4. W razie wątpliwości lub konieczności wprowadzenia dodatkowych elementów konstrukcji wpływających na wygląd mebla Wykonawca powinien skonsultować z Projektantem.
 5. Podane wymiary dotyczą wartości całościowych elementów mebla a nie wymiarów poszczególnych warstw elementów mebla.
 6. Wszystkie elementy powinny być wykonane z materiału odpornego na promienie UV, aby z czasem nie ulegały przebarwieniom.



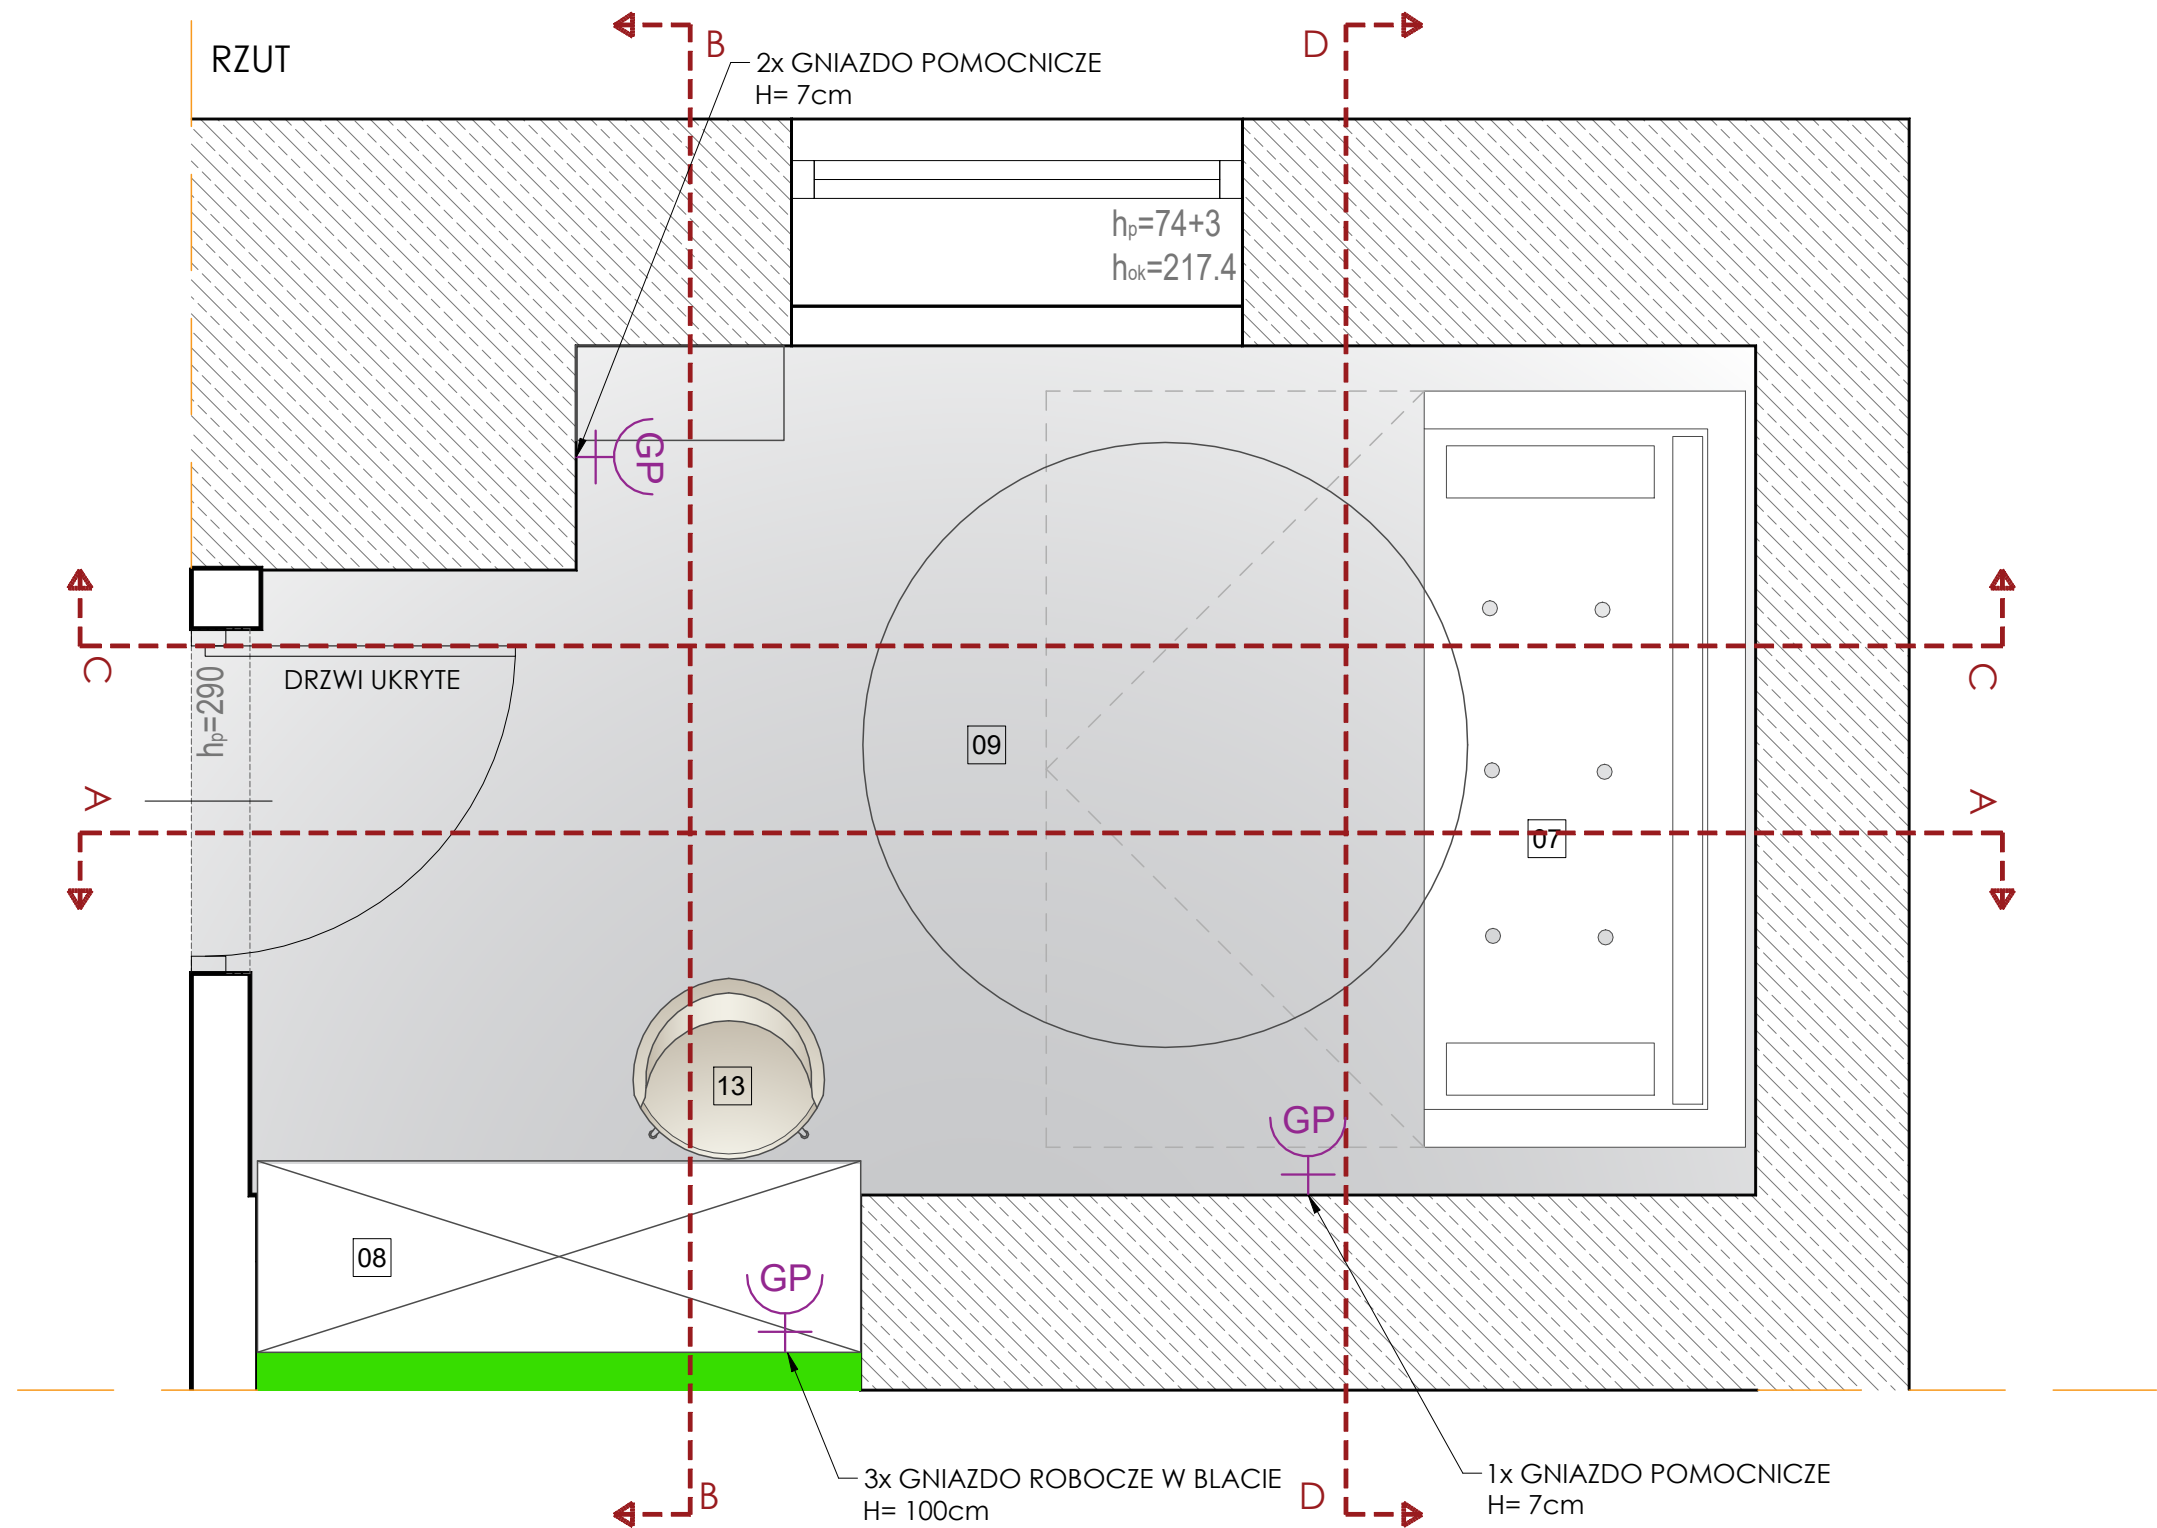

LEGENDA:

- [01] LISTWA ŚCIENNA OZDOBNA
Creativa LNG-09 Listwa ścienna gładka
Wysokość: 4 cm - DŁUGOŚĆ LISTWY 240cm.
Potrzeba 12 listwy.
- [02] LISTWA PRZYPODŁOGOWA
Listwa przypodłogowa Creativa PRO-102
Professional - 15 x 2,2 x 200 cm
POTRZEBA 9mb (z wliczonym zapasem)
- [03] Ściana malowana na kolor biały: RAL 9003
- [04] Drzwi ukryte firmy HABITO
Z frezowaniem

- [05] Lampa sufitowa kule 4-punktowa
AURORA - AGATAMEBLE.PL
- [06] Kinkiet QUEEN WALL biały 18 - Designtown.pl
2 sztuki
- [07] SOFA ROZKŁADANA
Sofa z aksamitu z funkcją spania i miejscem do przechowywania Lea (3-osobowa)
westwingnow.pl
- [08] Zabudowa meblowa na wymiar.
Wykonać według rysunków technicznych.
- [09] DYWAN OZDOBNY
Kremowy dywan Mint Rugs Norwalk Fergus,
ø 160 cm
BONAMI.pl

- [10] STOLIK POMOCNIK
Mosiężny stół BePureHome Goddess, ø 45,5 cm
BONAMI.pl
- [11] ZASŁONA NA WYMIAR
Zasłona welwet
280 x 340 cm, taśma 5 cm / 3 SZTUKI
140 x 340 cm, taśma 5 cm / 1 SZTUKA
Kod: Z-374610
Kolor: beżowy - EUROFIRANY.COM.PL
- [12] OBRAZY WEDŁUG KLIENTA
- [13] KRZESŁO DO BIURKA
SZENIŁOWE KRZESŁO DO JADALNI LAURE
SKULM.pl

- [14] PÓŁKA
vidaXL Półka ścienna, biała, 50 x 23 x 3,8 cm, MDF
VIDAXL.pl



PROJEKT:	Aranżacja mieszkania o powierzchni 95 m2 w Warszawie
LOKALIZACJA:	Warszawa ul. Poznańska 13
INWESTOR:	KLIENT
PROJEKTANT:	d'issue design studio
WYKONAUSTWO:	arch. wnętrz Anna Zborowska
NAZWA RYS.:	Gabinet Rzut
NUMER RYS.:	A57
DATA:	29.04.2022

UWAGI OGÓLNE:

1. Przed przystąpieniem do prac wymiary sprawdzić w naturze.
2. W razie jakichkolwiek wątpliwości lub niezgodności skontaktować się z architektem.
3. Rysunki rozpatrywać uwzględniając całość dokumentacji projektowej oraz stan istniejący.
4. Kolejność prac skoordynować międzybranżowo tak, by umożliwić prawidłowy montaż i wykonanie wszystkich elementów projektu.


LEGENDA

UWAGI:

1. Rysunek nie jest opracowaniem warsztatowym, nie zawiera wymiarów ani rozwiązań technicznych konstrukcji mebla.
2. Wykonawca zobowiązany jest dobrać odpowiednio grubości wszystkich elementów, tak aby nie ulegały odkształceniom w trakcie użytkowania.
3. Rysunki warsztatowe lub rozwiązania techniczne, Wykonawca powinien przedstawić do akceptacji Projektantowi.
4. W razie wątpliwości lub konieczności wprowadzenia dodatkowych elementów konstrukcji wpływających na wygląd mebla Wykonawca powinien skonsultować z Projektantem.
5. Podane wymiary dotyczą wartości całosciowych elementów mebla a nie wymiarów poszczególnych warstw elementów mebla.
6. Wszystkie elementy powinny być wykonane z materiału odpornego na promienie UV, aby z czasem nie ulegały przebarwieniom.



PRZEKRÓJ A-A

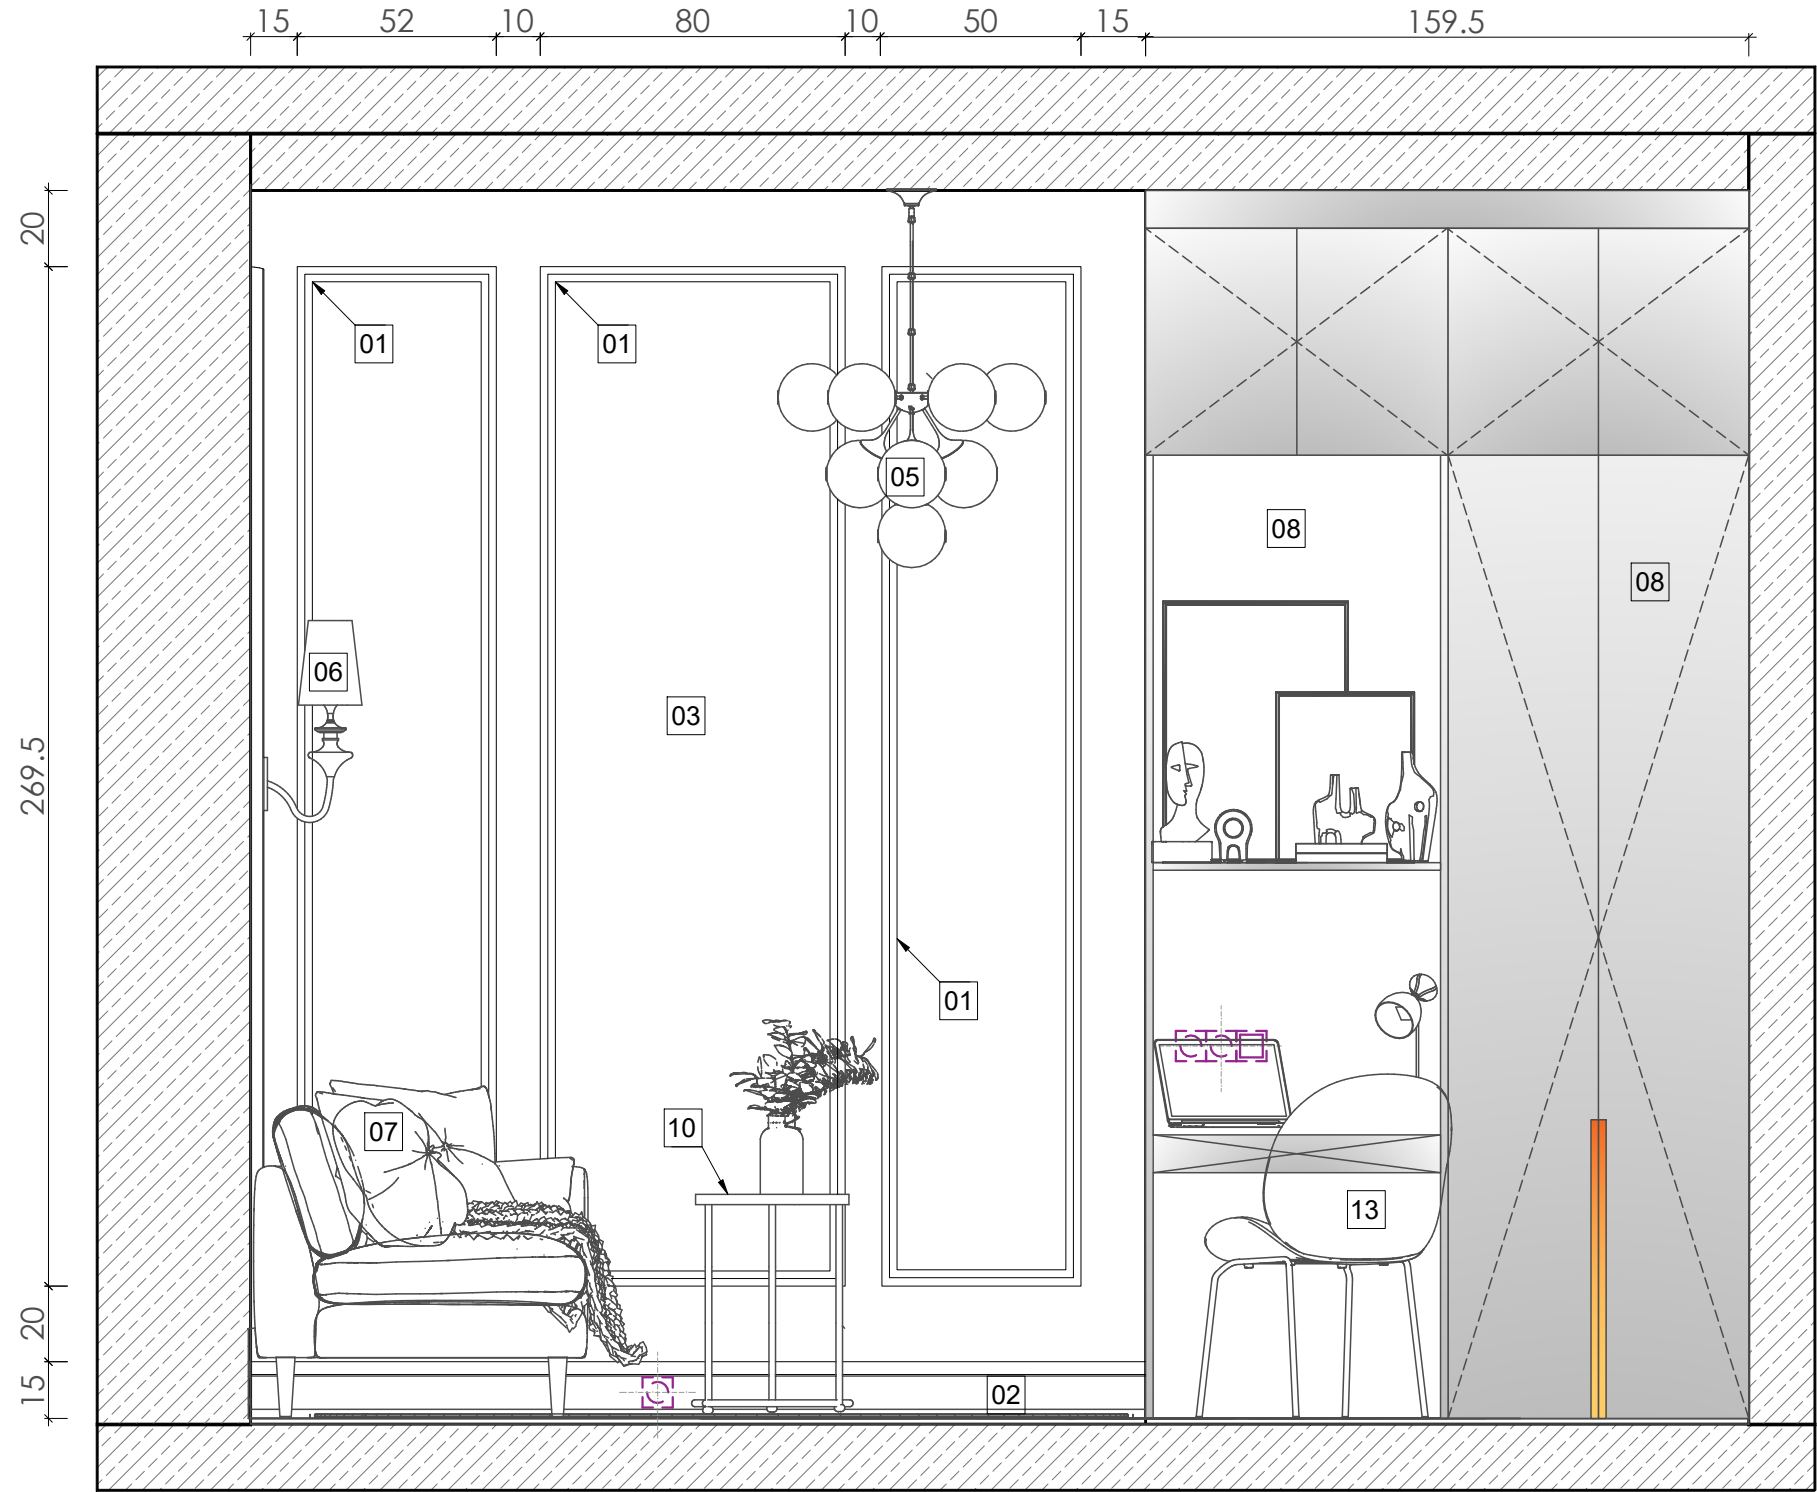

LEGENDA:

- 01** LISTWA ŚCIENNA OZDOBNA
Creativa LNG-09 Listwa ścienna gładka
Wysokość: 4 cm - DŁUGOŚĆ LISTWY 240cm.
Potrzeba 12 listwy.

02 LISTWA PRZYPODŁOGOWA
Listwa przypodłogowa Creativa PRO-102
Professional - 15 x 2,2 x 200 cm
POTRZEBA 9mb (z wliczonym zapasem)

03 Ściana malowana na kolor biały: RAL 9003

04 Drzwi ukryte firmy HABITO
Z frezowaniem

05 Lampa sufitowa kule 4-punktowa
AURORA - AGATAMEBLE.PL

06 Kinkiet QUEEN WALL biały 18 - Designtown.pl
2 sztuki

07 SOFA ROZKŁADANA
Sofa z aksamitu z funkcją spania i miejscem do przechowywania Lea (3-osobowa)
westwingnow.pl

08 Zabudowa meblowa na wymiar.
Wykonać według rysunków technicznych.

09 DYWAN OZDOBNY
Kremowy dywan Mint Rugs Norwalk Fergus,
ø 160 cm
BONAMI.pl

10 STOLIK POMOCNIK
Mosiężny stolik BePureHome Goddess, ø 45,5 cm
BONAMI.pl

11 ZASŁONA NA WYMIAR
Zasłona welwet
280 x 340 cm, taśma 5 cm / 3 SZTUKI
140 x 340 cm, taśma 5 cm / 1 SZTUKA
Kod: Z-374610
Kolor: beżowy - EUROFIRANY.COM.PL

12 OBRAZY WEDŁUG KLIENTA

13 KRZESŁO DO BIURKA
SZENIOWE KRZESŁO DO JADALNI LAURE
SKULM.pl

14 PÓŁKA
vidaXL Półka ścienna, biała, 50 x 23 x 3,8 cm, MDF
VIDAXL.pl





PROJEKT:	Aranżacja mieszkania o powierzchni 95 m2 w Warszawie
LOKALIZACJA:	Warszawa ul. Poznańska 13
INWESTOR:	KLIENT
PROJEKTANT:	d'issue design studio
WYKONAUSTWO:	arch. wnętrz Anna Zborowska
NAZWA RYS.:	Gabinet Przekrój A-A
NUMER RYS:	A58
DATA:	29.04.2022

- UWAGI OGÓLNE:
1. Przed przystąpieniem do prac wymiary sprawdzić w naturze.
 2. W razie jakichkolwiek wątpliwości lub niezgodności skontaktować się z architektem.
 3. Rysunki rozpatrywać uwzględniając całość dokumentacji projektowej oraz stan istniejący.
 4. Kolejność prac skoordynować międzybranżowo tak, by umożliwić prawidłowy montaż i wykonanie wszystkich elementów projektu.

LEGENDA

- UWAGI:
1. Rysunek nie jest opracowaniem warsztatowym, nie zawiera wymiarów ani rozwiązań technicznych konstrukcji mebla.
 2. Wykonawca zobowiązany jest dobrać odpowiednio grubości wszystkich elementów, tak aby nie ulegały odkształceniom w trakcie użytkowania.
 3. Rysunki warsztatowe lub rozwiązania techniczne, Wykonawca powinien przedstawić do akceptacji Projektantowi.
 4. W razie wątpliwości lub konieczności wprowadzenia dodatkowych elementów konstrukcji wpływających na wygląd mebla Wykonawca powinien skonsultować z Projektantem.
 5. Podane wymiary dotyczą wartości całosciowych elementów mebla a nie wymiarów poszczególnych warstw elementów mebla.
 6. Wszystkie elementy powinny być wykonane z materiału odpornego na promienie UV, aby z czasem nie ulegały przebarwieniom.

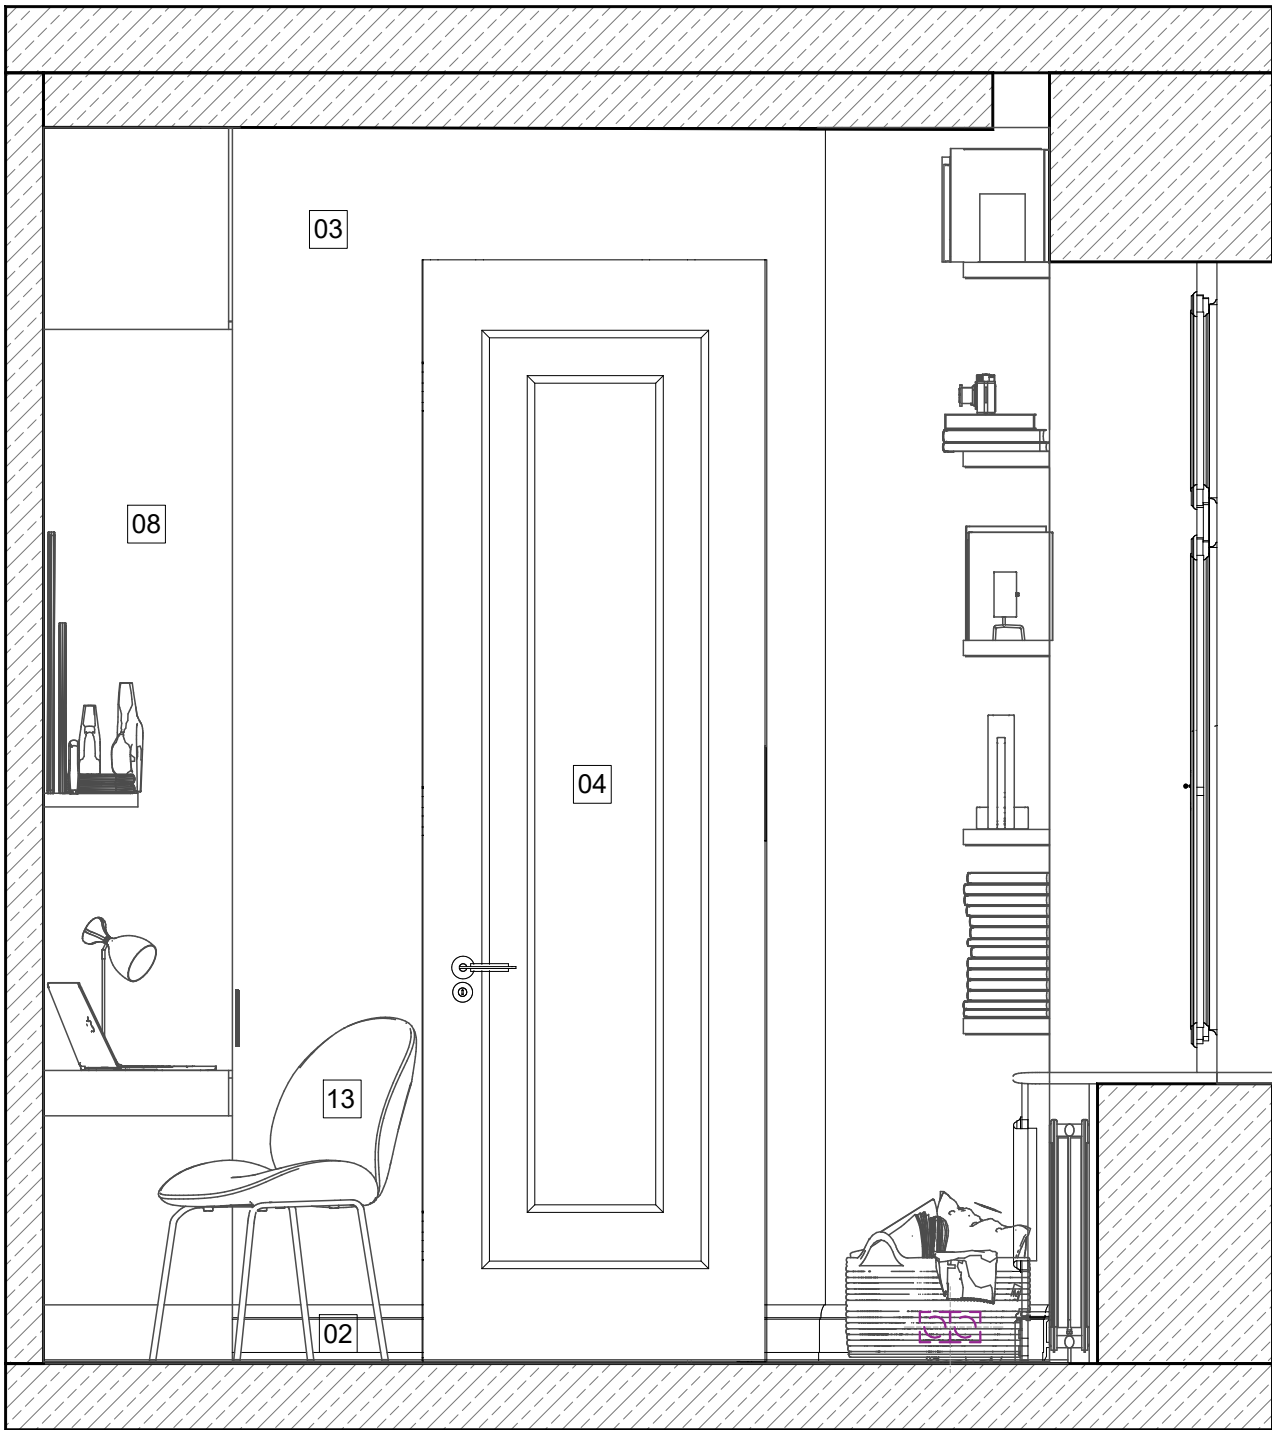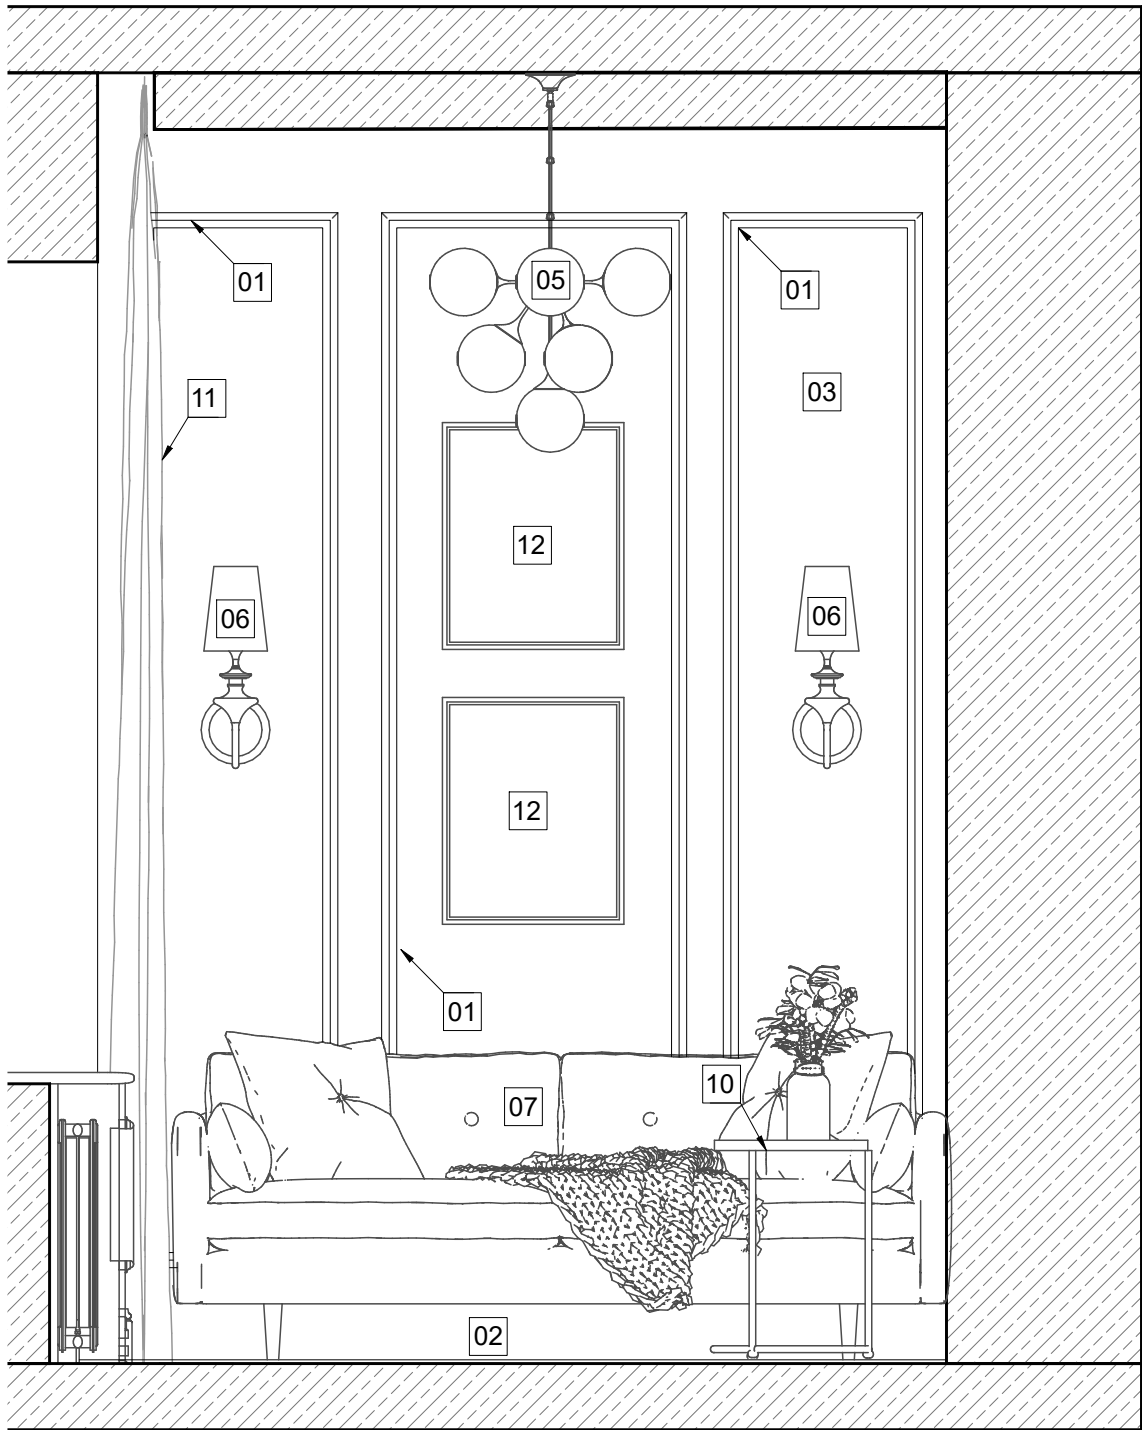

LEGENDA:

- 01** LISTWA ŚCIENNA OZDOBNA
Creativa LNG-09 Listwa ścienna gładka
Wysokość: 4 cm - DŁUGOŚĆ LISTWY 240cm.
Potrzeba 12 listwy.

02 LISTWA PRZYPODŁOGOWA
Listwa przypodłogowa Creativa PRO-102
Professional - 15 x 2,2 x 200 cm
POTRZEBA 9mb (z wliczonym zapasem)

03 Ściana malowana na kolor biały: RAL 9003

04 Drzwi ukryte firmy HABITO
Z frezowaniem
- 05** Lampa sufitowa kule 4-punktowa
AURORA - AGATAMEBLE.PL

06 Kinkiet QUEEN WALL biały 18 - Designtown.pl
2 sztuki

07 SOFA ROZKŁADANA
Sofa z aksamitu z funkcją spania i miejscem do przechowywania Lea (3-osobowa)
westwingnow.pl

08 Zabudowa meblowa na wymiar.
Wykonać według rysunków technicznych.

09 DYWAN OZDOBNY
Kremowy dywan Mint Rugs Norwalk Fergus,
ø 160 cm
BONAMI.pl
- 10** STOLIK POMOCNIK
Mosiężny stolik BePureHome Goddess, ø 45,5 cm
BONAMI.pl

11 ZASŁONA NA WYMIAR
Zasłona welwet
280 x 340 cm, taśma 5 cm / 3 SZTUKI
140 x 340 cm, taśma 5 cm / 1 SZTUKA
Kod: Z-374610
Kolor: beżowy - EUROFIRANY.COM.PL

12 OBRAZY WEDŁUG KLIENTA

13 KRZESŁO DO BIURKA
SZENIŁOWE KRZESŁO DO JADALNI LAURE
SKULM.pl

14 PÓŁKA
vidaXL Półka ścienna, biała, 50 x 23 x 3,8 cm, MDF
VIDAXL.pl



PROJEKT: Aranżacja mieszkania o powierzchni 95 m2 w Warszawie

LOKALIZACJA: Warszawa ul. Poznańska 13

INWESTOR: KLIENT

PROJEKTANT: d'issue design studio

WYKONAUSTWO: arch. wnętrz
Anna Zborowska

NAZWA RYS.: Gabinet
Przekrój B-B i D-D

NUMER RYS.: A59

DATA: 29.04.2022


UWAGI OGÓLNE:

1. Przed przystąpieniem do prac wymiary sprawdzić w naturze.
2. W razie jakichkolwiek wątpliwości lub niezgodności skontaktować się z architektem.
3. Rysunki rozpatrywać uwzględniając całość dokumentacji projektowej oraz stan istniejący.
4. Kolejność prac skoordynować międzybranżowo tak, by umożliwić prawidłowy montaż i wykonanie wszystkich elementów projektu.

LEGENDA

- UWAGI:
1. Rysunek nie jest opracowaniem warsztatowym, nie zawiera wymiarów ani rozwiązań technicznych konstrukcji mebla.
 2. Wykonawca zobowiązany jest dobrać odpowiednio grubości wszystkich elementów, tak aby nie ulegały odkształceniom w trakcie użytkowania.
 3. Rysunki warsztatowe lub rozwiązania techniczne, Wykonawca powinien przedstawić do akceptacji Projektantowi.
 4. W razie wątpliwości lub konieczności wprowadzenia dodatkowych elementów konstrukcji wpływających na wygląd mebla Wykonawca powinien skonsultować z Projektantem.
 5. Podane wymiary dotyczą wartości całosciowych elementów mebla a nie wymiarów poszczególnych warstw elementów mebla.
 6. Wszystkie elementy powinny być wykonane z materiału odpornego na promienie UV, aby z czasem nie ulegały przebarwieniom.

PRZEKRÓJ C-C

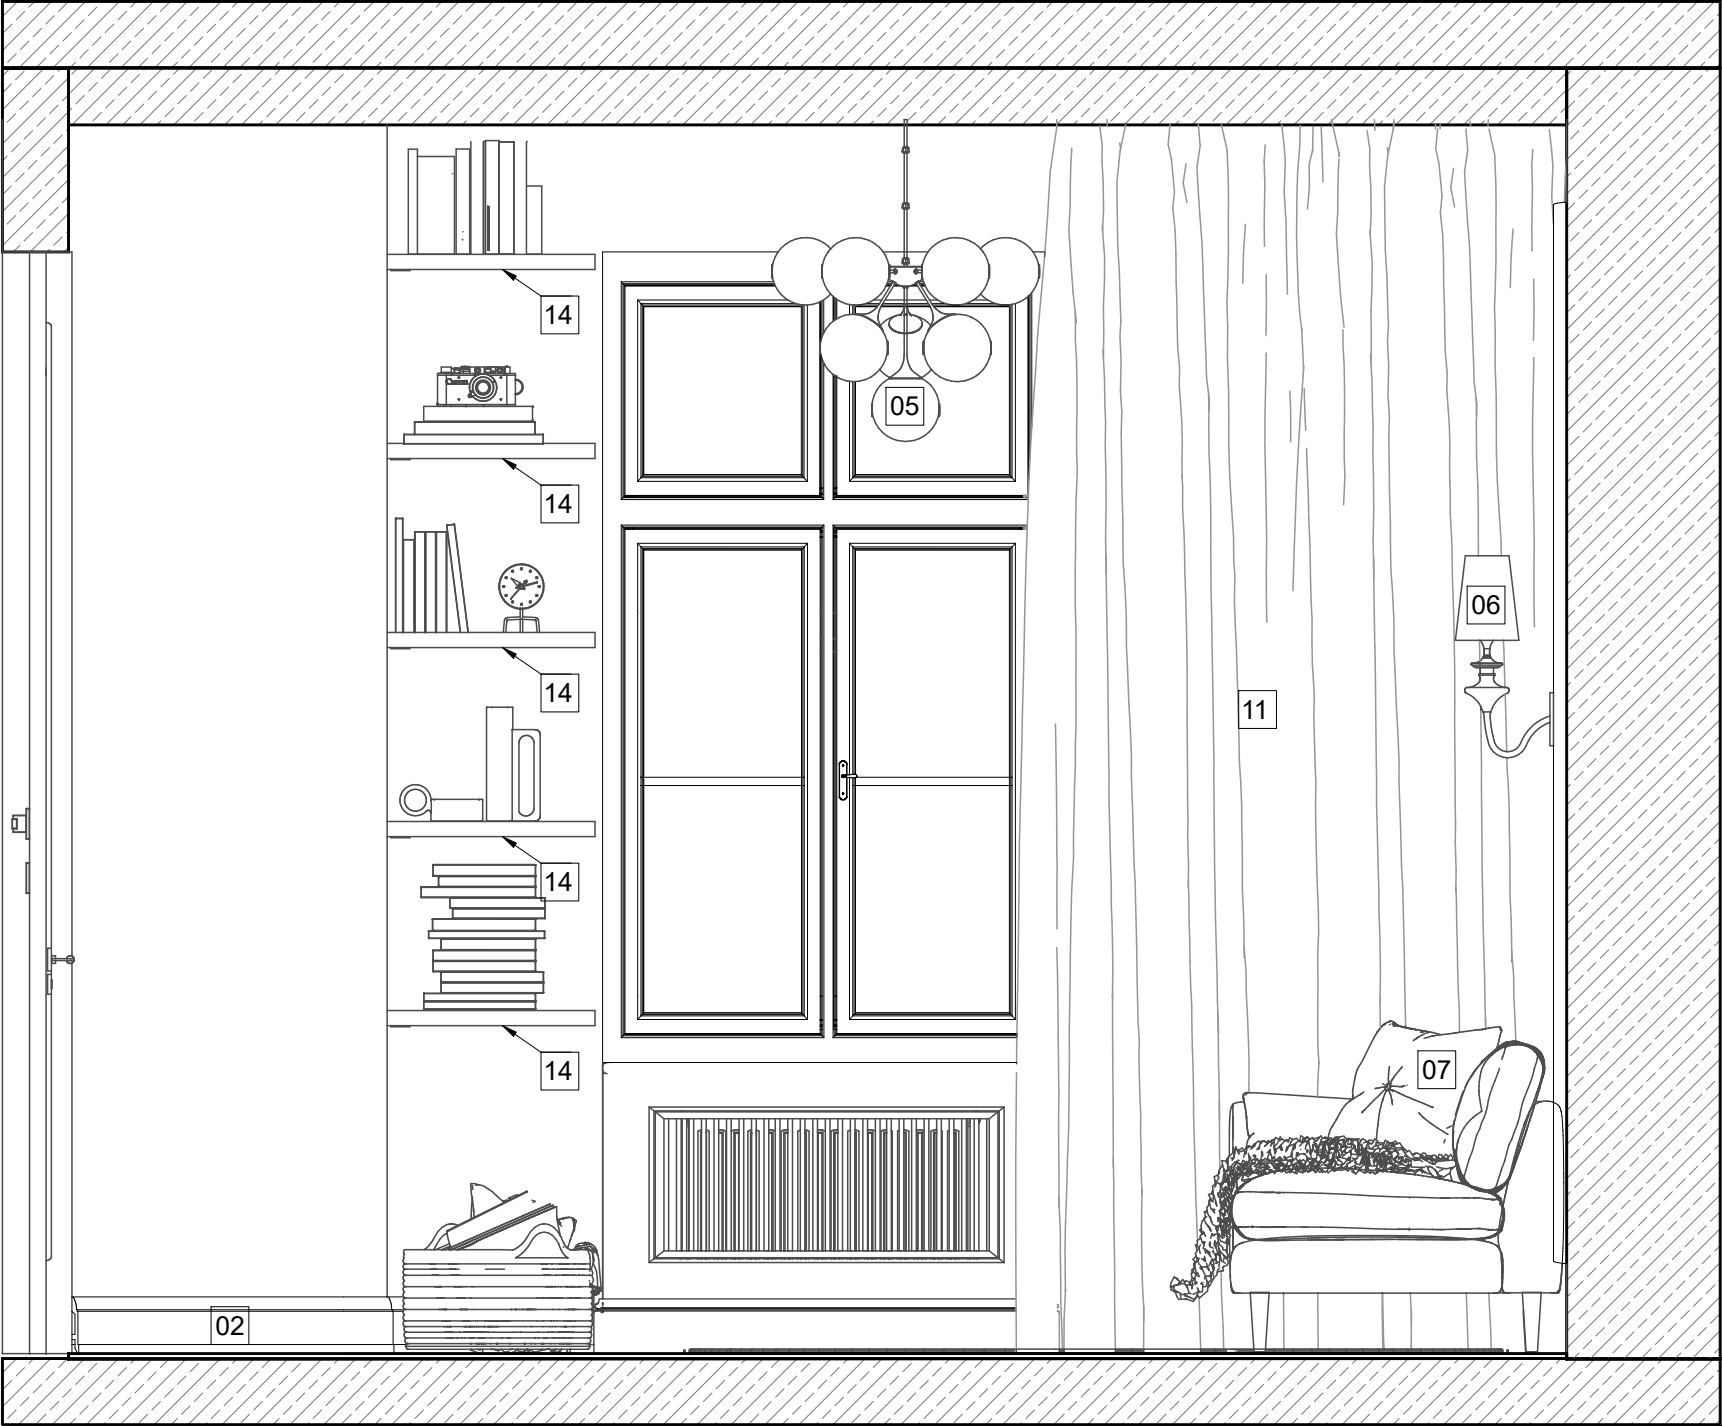

LEGENDA:

- 01** LISTWA ŚCIENNA OZDOBNA
Creativa LNG-09 Listwa ścienna gładka
Wysokość: 4 cm - DŁUGOŚĆ LISTWY 240cm.
Potrzeba 12 listwy.

02 LISTWA PRZYPODŁOGOWA
Listwa przypodłogowa Creativa PRO-102
Professional - 15 x 2,2 x 200 cm
POTRZEBA 9mb (z wliczonym zapasem)

03 Ściana malowana na kolor biały: RAL 9003

04 Drzwi ukryte firmy HABITO
Z frezowaniem

05 Lampa sufitowa kule 4-punktowa
AURORA - AGATAMEBLE.PL

06 Kinkiet QUEEN WALL biały 18 - Designtown.pl
2 sztuki

07 SOFA ROZKŁADANA
Sofa z aksamitu z funkcją spania i miejscem do przechowywania Lea (3-osobowa)
westwingnow.pl

08 Zabudowa meblowa na wymiar.
Wykonać według rysunków technicznych.

09 DYWAN OZDOBNY
Kremowy dywan Mint Rugs Norwalk Fergus,
ø 160 cm
BONAMI.pl

10 STOLIK POMOCNIK
Mosiężny stolik BePureHome Goddess, ø 45,5 cm
BONAMI.pl

11 ZASŁONA NA WYMIAR
Zasłona welwet
280 x 340 cm, taśma 5 cm / 3 SZTUKI
140 x 340 cm, taśma 5 cm / 1 SZTUKA
Kod: Z-374610
Kolor: beżowy - EUROFIRANY.COM.PL

12 OBRAZY WEDŁUG KLIENTA

13 KRZESŁO DO BIURKA
SZENIOWE KRZESŁO DO JADALNI LAURE
SKULM.pl

14 PÓŁKA
vidaXL Półka ścienna, biała, 50 x 23 x 3,8 cm, MDF
VIDAXL.pl



PROJEKT:	Aranżacja mieszkania o powierzchni 95 m2 w Warszawie
LOKALIZACJA:	Warszawa ul. Poznańska 13
INWESTOR:	KLIENT
PROJEKTANT:	d'issue design studio
WYKONAUSTWO:	arch. wnętrz Anna Zborowska
NAZWA RYS.:	Gabinet Przekrój C-C
NUMER RYS.:	A60
DATA:	29.04.2022


- UWAGI OGÓLNE:
1. Przed przystąpieniem do prac wymiary sprawdzić w naturze.
 2. W razie jakichkolwiek wątpliwości lub niezgodności skontaktować się z architektem.
 3. Rysunki rozpatrywać uwzględniając całość dokumentacji projektowej oraz stan istniejący.
 4. Kolejność prac skoordynować międzybranżowo tak, by umożliwić prawidłowy montaż i wykonanie wszystkich elementów projektu.

LEGENDA

- UWAGI:
1. Rysunek nie jest opracowaniem warsztatowym, nie zawiera wymiarów ani rozwiązań technicznych konstrukcji mebla.
 2. Wykonawca zobowiązany jest dobrać odpowiednio grubości wszystkich elementów, tak aby nie ulegały odkształceniom w trakcie użytkowania.
 3. Rysunki warsztatowe lub rozwiązania techniczne, Wykonawca powinien przedstawić do akceptacji Projektantowi.
 4. W razie wątpliwości lub konieczności wprowadzenia dodatkowych elementów konstrukcji wpływających na wygląd mebla Wykonawca powinien skonsultować z Projektantem.
 5. Podane wymiary dotyczą wartości całościowych elementów mebla a nie wymiarów poszczególnych warstw elementów mebla.
 6. Wszystkie elementy powinny być wykonane z materiału odpornego na promienie UV, aby z czasem nie ulegały przebarwieniom.




RZUT

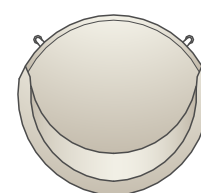

6. Wszystkie elementy powinny być wykonane z materiału odpornego na promienie UV, aby z czasem nie ulegały przebarwieniom.

PRZEKRÓJ C-C

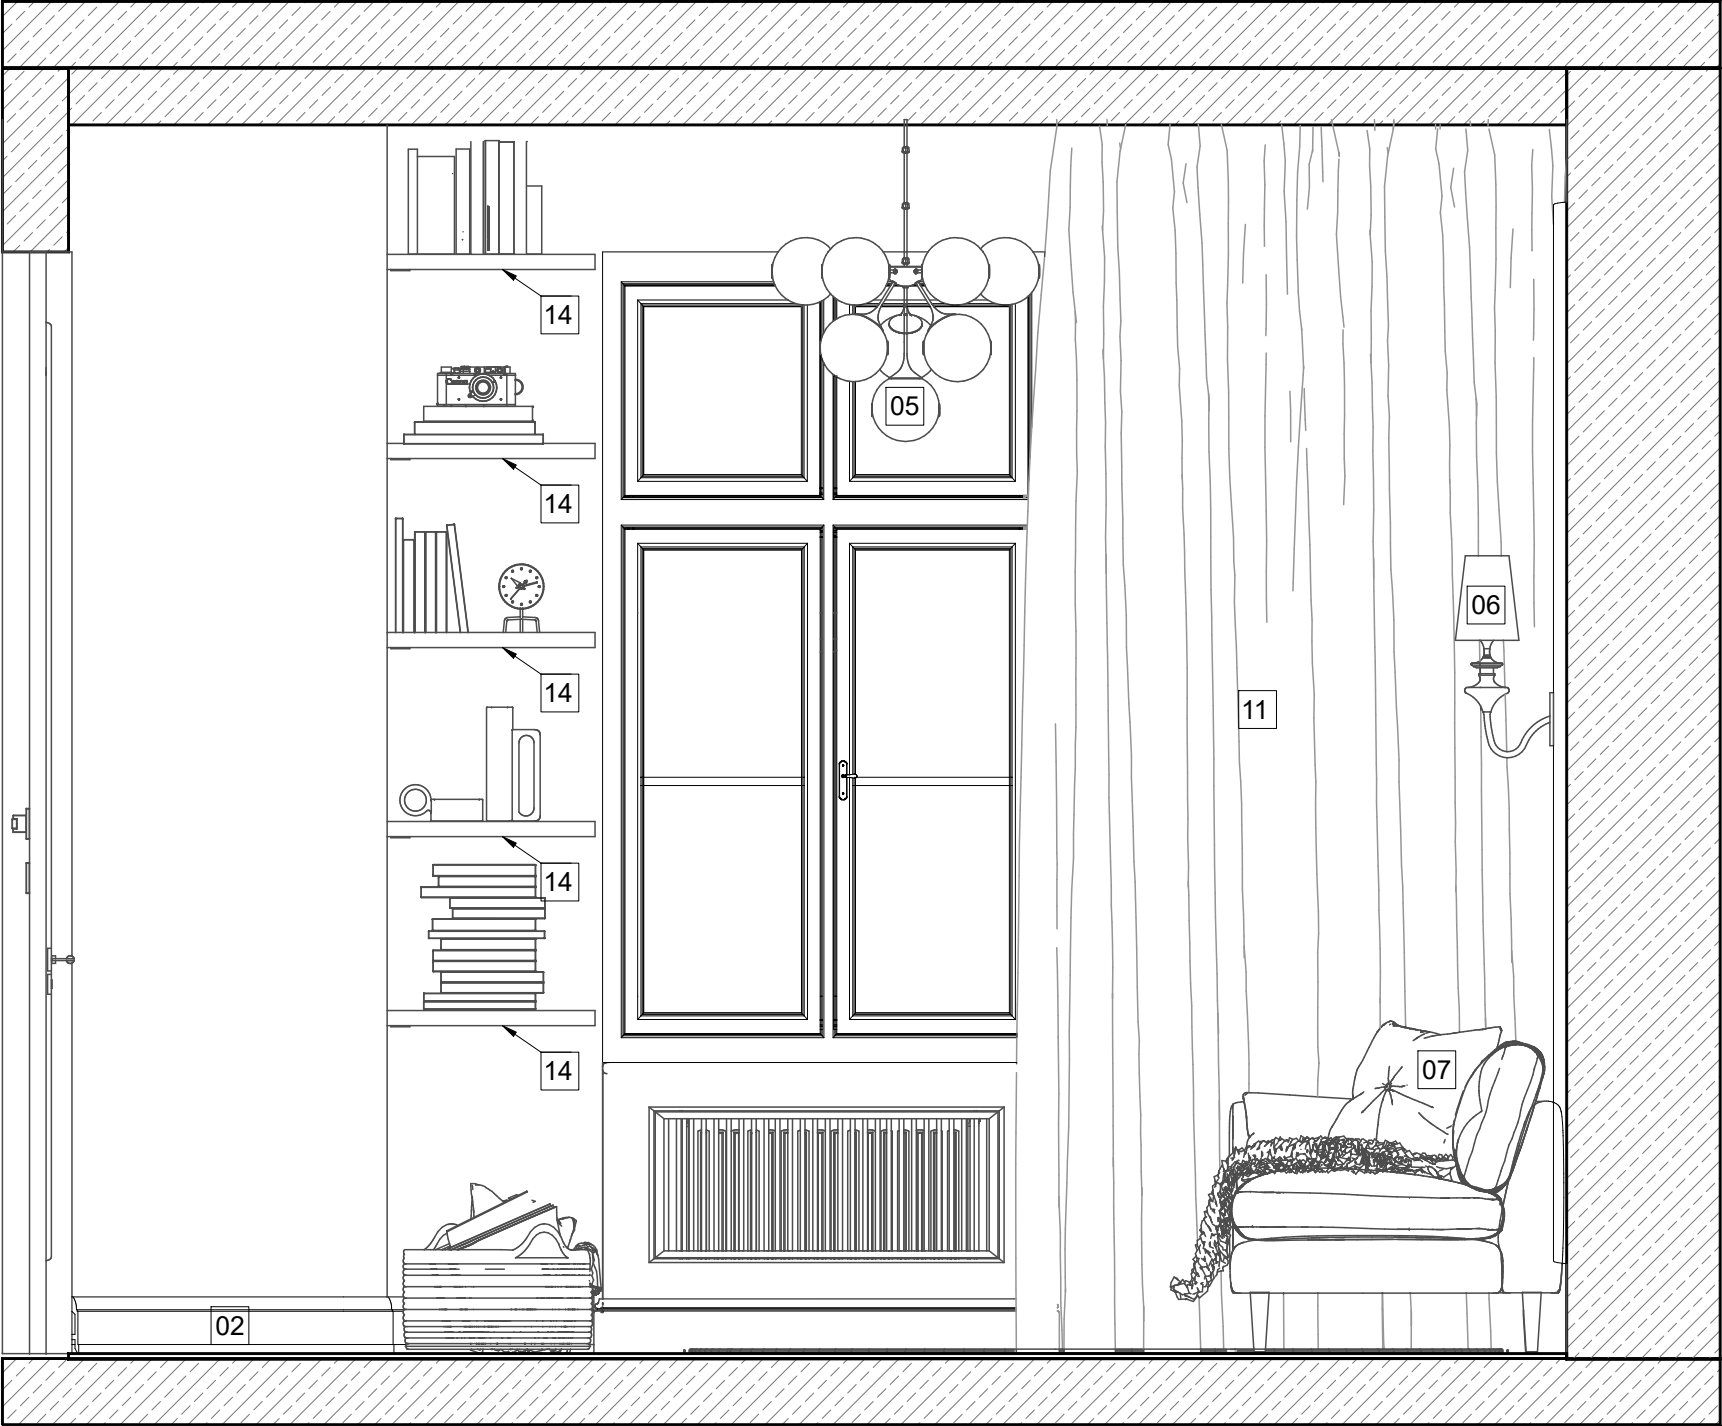

LEGENDA:

- 01

LISTWA ŚCIENNA OZDOBNA
Creativa LNG-09 Listwa ścienna gładka
Wysokość: 4 cm - DŁUGOŚĆ LISTWY 240cm.
Potrzeba 13 listwy.
- 02

LISTWA ŚCIENNA OZDOBNA
Creativa LPC-03 Listwa ścienna gładka
Wysokość: 2,2 cm - DŁUGOŚĆ 1 LISTWY 240cm
Potrzeb 12 listew
- 03

NAROŻNIK DO SZTUKATERII
Creativa LNG-09-1 Narożniki do listew
Potrzeba 8 sztuk
- 04

LISTWA PRZYPODŁOGOWA
Listwa przypodłogowa Creativa PRO-102
Professional - 15 x 2,2 x 200 cm
POTRZEBĄ 9mb (z wliczonym zapasem)

- 05

Ściana malowana na kolor biały: RAL 9003
- 06

Ściana malowana na kolor kaszmirowy: RAL*: 9001
Uwaga! znajdująca się na ścianie sztukaeria również malowana na ten sam kolor co ściana.
- 07

Otwór drzwiowy oraz nadproże do listwy sufitowej wyłożone blachą:
Blacha ozdobna nierdzewna złota polerowana 121,9m2 x 243,8m2
Potrzeba: 3 sztuk blachy TOP-MOZAIKAPL
- 08

Drzwi podwójne firmy HABITO
Z frezowaniem
- 09

OBRĄZ 120 x150cm

- 10

ŁÓŻKO DO SYPIALNI
Łóżko Delikate (200x200)
SCANDISOFA.PL
- 11

KOMODA DO SYPIALNI
Komoda szklana Franco w stylu glamour, nogi stal, super white złota OUTLET)
PRIMAVERA-HOME.PL
- 12

STOLIK NOCNY SZAFKA NOCNA CLARA OKRĄGŁY ŻŁOTY
BUBU-LUXURY.PL
- 13

DYWAN DO SYPIALNI
Ruť - Lodowa Szarość Melange
250x350 cm
RUGVISTA.PL

- 14

ZASŁONA NA WYMIAR
Zasłona welwet
280 x 340 cm, taśma 5 cm / 2 SZTUKI
Kod: Z-374610
Kolor: beżowy - EUROFIRANY.COM.PL
- 15

FIRANA NA WYMIAR DO CAŁEGO DOMU
Firana z wysokogatunkowego woału, wykończona obciążnikiem Pierre R64/1
240 x 340 cm, taśma 5 cm / 3 SZTUKI
Kod: F-64507
Kolor: biały - EUROFIRANY.COM.PL
- 16

SYPIALNIA - KINKIETY
Kinkiet MABELL MOD306WL-01G - Maytoni
POLSKIELAMPY.PL
- 17

Lampa wisząca MONETE SINGLE złota - metal



PROJEKT:	Aranżacja mieszkania o powierzchni 95 m2 w Warszawie
LOKALIZACJA:	Warszawa ul. Poznańska 13
INWESTOR:	KLIENT
PROJEKTANT:	d'issue design studio
WYKONAUSTWO:	arch. wnętrz Anna Zborowska
NAZWA RYS.:	Sypialnia Wizualizacje I
NUMER RYS.:	A62
DATA:	27.05.2022

- UWAGI OGÓLNE:
1.

Przed przystąpieniem do prac wymiary sprawdzić w naturze.
2.

W razie jakichkolwiek wątpliwości lub niezgodności skontaktować się z architektem.
3.

Rysunki rozpatrywać uwzględniając całość dokumentacji projektowej oraz stan istniejący.
4.

Kolejność prac skoordynować międzybranżowo tak, by umożliwić prawidłowy montaż i wykonanie wszystkich elementów projektu.

LEGENDA

- UWAGI:
1.

Rysunek nie jest opracowaniem warsztatowym, nie zawiera wymiarów ani rozwiązań technicznych konstrukcji mebla.
2.

Wykonawca zobowiązany jest dobrać odpowiednio grubości wszystkich elementów, tak aby nie ulegały odkształceniom w trakcie użytkowania.
3.


Rysunki warsztatowe lub rozwiązania techniczne, Wykonawca powinien przedstawić do akceptacji Projektantowi.
4.

W razie wątpliwości lub konieczności wprowadzenia dodatkowych elementów konstrukcji wpływających na wygląd mebla Wykonawca powinien skonsultować Projektantem.
5.

Podane wymiary dotyczą wartości całosciowych elementów mebla a nie wymiarów poszczególnych warstw elementów mebla.
6.

Wszystkie elementy powinny być wykonane z materiału odpornego na promienie UV, aby z czasem nie ulegały przebarwieniom.

PRZEKRÓJ C-C

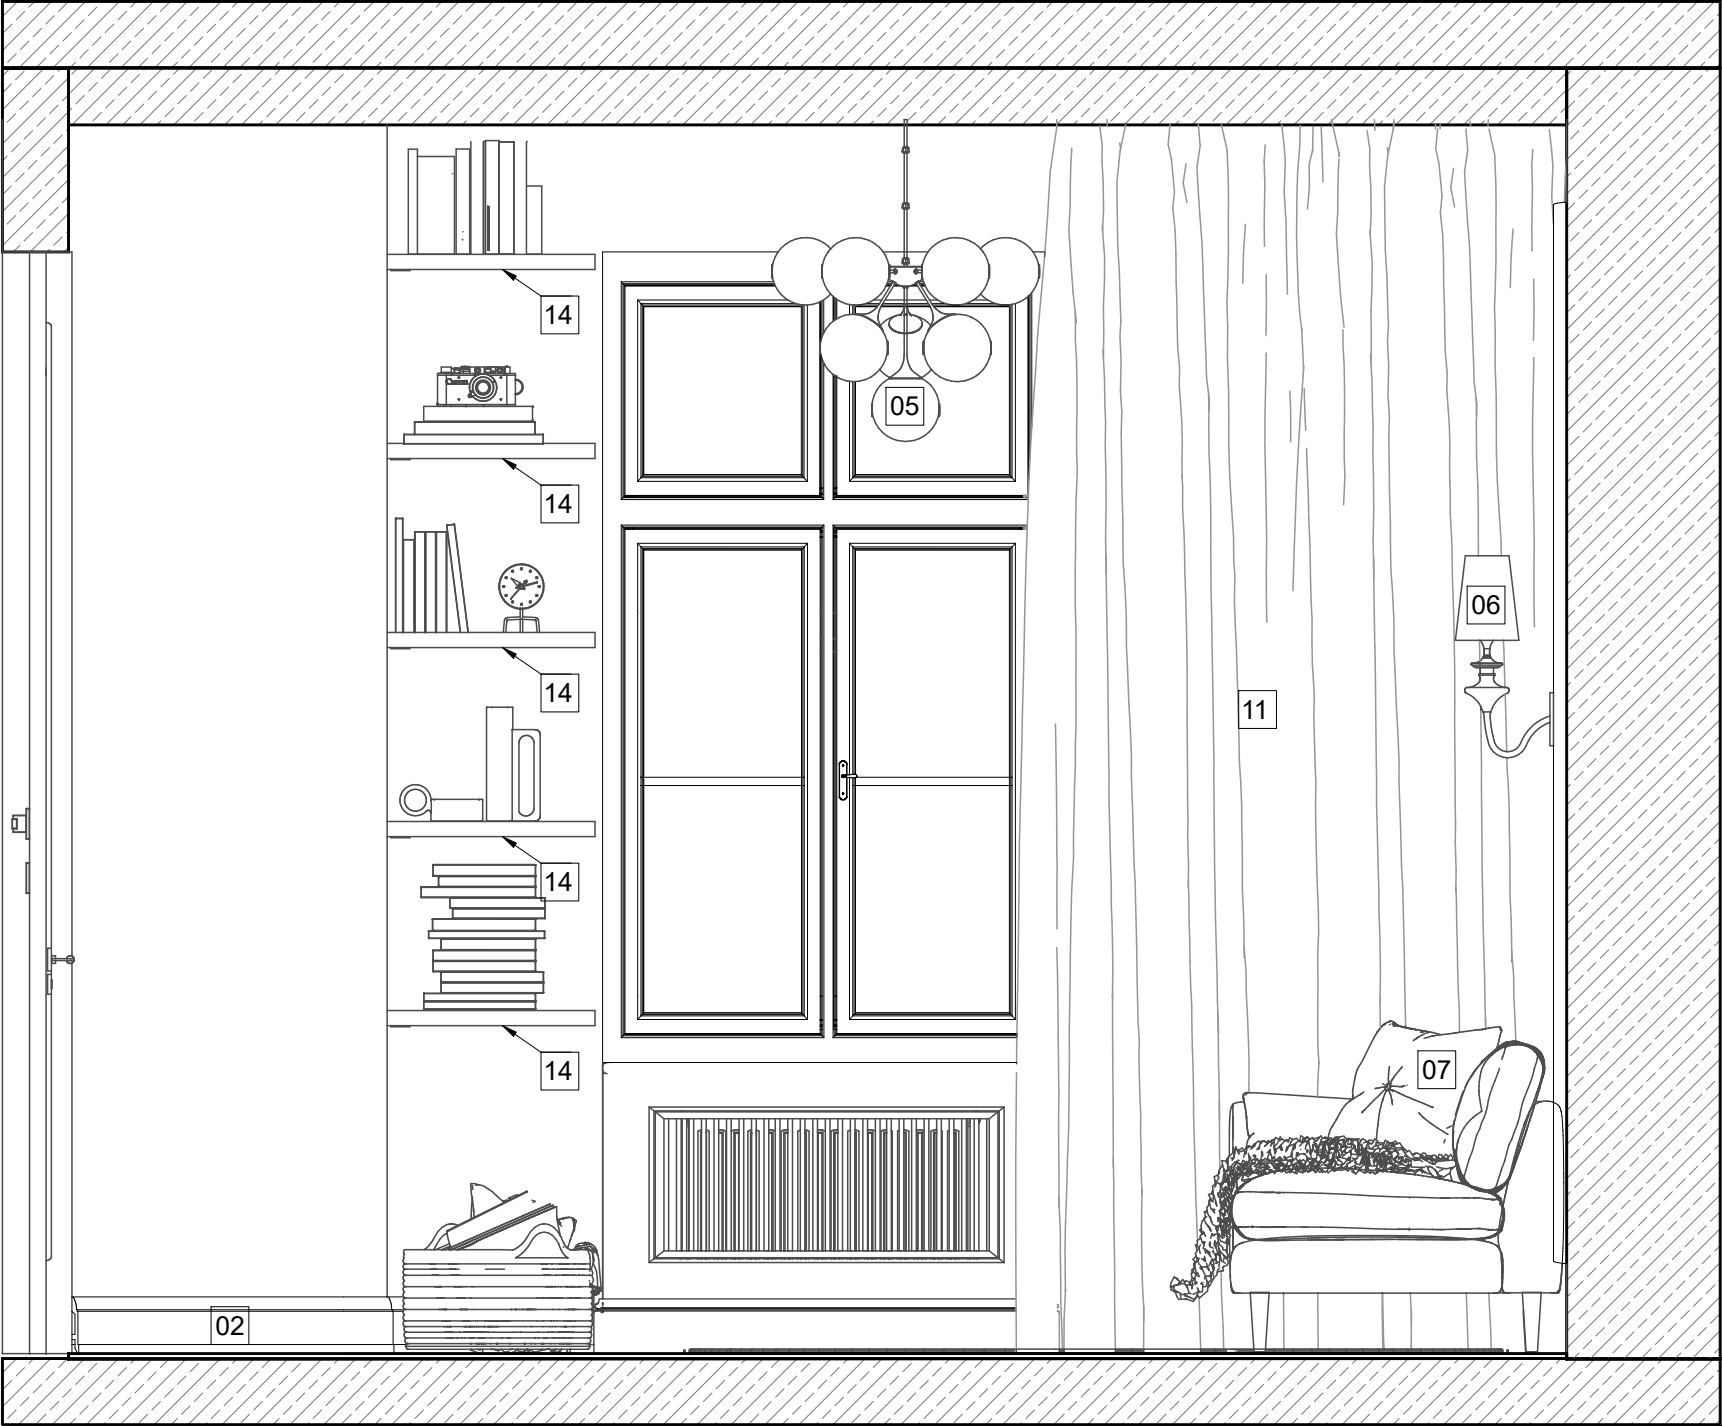

LEGENDA:

- 01

LISTWA ŚCIENNA OZDOBNA
Creativa LNG-09 Listwa ścienna gładka
Wysokość: 4 cm - DŁUGOŚĆ LISTWY 240cm.
Potrzeba 13 listwy.
- 02

LISTWA ŚCIENNA OZDOBNA
Creativa LPC-03 Listwa ścienna gładka
Wysokość: 2,2 cm - DŁUGOŚĆ 1 LISTWY 240cm
Potrzeb 12 listew
- 03

NAROŻNIK DO SZTUKATERII
Creativa LNG-09-1 Narożniki do listew
Potrzeba 8 sztuk
- 04

LISTWA PRZYPODŁOGOWA
Listwa przypodłogowa Creativa PRO-102
Professional - 15 x 2,2 x 200 cm
POTRZEBA 9mb (z wliczonym zapasem)

- 05

Ściana malowana na kolor biały: RAL 9003
- 06

Ściana malowana na kolor kaszmirowy: RAL*: 9001
Uwaga! znajdująca się na ścianie sztukaeria również malowana na ten sam kolor co ściana.
- 07

Otwór drzwiowy oraz nadproże do listwy sufitowej wyłożone blachą:
Blacha ozdobna nierdzewna złota polerowana 121,9m2 x 243,8m2
Potrzeba: 3 sztuk blachy TOP-MOZAIKAPL
- 08

Drzwi podwójne firmy HABITO
Z frezowaniem
- 09

OBRAZ 120 x150cm

- 10

ŁÓŻKO DO SYPIALNI
Łóżko Delikate (200x200)
SCANDISOFA.PL
- 11

KOMODA DO SYPIALNI
Komoda szklana Franco w stylu glamour, nogi stal, super white złota OUTLET)
PRIMAVERA-HOME.PL
- 12

STOLIK NOCNY SZAFKA NOCNA CLARA OKRĄGŁY ŻŁOTY
BUBU-LUXURY.PL
- 13

DYWAN DO SYPIALNI
Ruť - Lodowa Szarość Melange
250x350 cm
RUGVISTA.PL

- 14

ZASŁONA NA WYMIAR
Zasłona welwet
280 x 340 cm, taśma 5 cm / 2 SZTUKI
Kod: Z-374610
Kolor: beżowy - EUROFIRANY.COM.PL
- 15

FIRANA NA WYMIAR DO CAŁEGO DOMU
Firana z wysokogatunkowego woalu, wykończona obciążnikiem Pierre R64/1
240 x 340 cm, taśma 5 cm / 3 SZTUKI
Kod: F-64507
Kolor: biały - EUROFIRANY.COM.PL
- 16

SYPIALNIA - KINKIETY
Kinkiet MABELL MOD306WL-01G - Maytoni
POLSKIELAMPY.PL
- 17

Lampa wisząca MONETE SINGLE złota - metal



PROJEKT:	Aranżacja mieszkania o powierzchni 95 m2 w Warszawie
LOKALIZACJA:	Warszawa ul. Poznańska 13
INWESTOR:	KLIENT
PROJEKTANT:	d'issue design studio
WYKONAUSTWO:	arch. wnętrz Anna Zborowska
NAZWA RYS.:	Sypialnia Wizualizacje II
NUMER RYS.:	A63
DATA:	27.05.2022

- UWAGI OGÓLNE:
1.

Przed przystąpieniem do prac wymiary sprawdzić w naturze.
2.

W razie jakichkolwiek wątpliwości lub niezgodności skontaktować się z architektem.
3.

Rysunki rozpatrywać uwzględniając całość dokumentacji projektowej oraz stan istniejący.
4.

Kolejność prac skoordynować międzybranżowo tak, by umożliwić prawidłowy montaż i wykonanie wszystkich elementów projektu.

LEGENDA

- UWAGI:
1.

Rysunek nie jest opracowaniem warsztatowym, nie zawiera wymiarów ani rozwiązań technicznych konstrukcji mebla.
2.

Wykonawca zobowiązany jest dobrać odpowiednio grubości wszystkich elementów, tak aby nie ulegały odkształceniom w trakcie użytkowania.
3.

Rysunki warsztatowe lub rozwiązania techniczne, Wykonawca powinien przedstawić do akceptacji Projektantowi.
4.

W razie wątpliwości lub konieczności wprowadzenia dodatkowych elementów konstrukcji wpływających na wygląd mebla Wykonawca powinien skonsultować z Projektantem.
5.

Podane wymiary dotyczą wartości całosciowych elementów mebla a nie wymiarów poszczególnych warstw elementów mebla.
6.

Wszystkie elementy powinny być wykonane z materiału odpornego na promienie UV, aby z czasem nie ulegały przebarwieniom.

PROJEKT: Aranżacja mieszkania o powierzchni 95 m² w Warszawie

LOKALIZACJA: Warszawa ul. Poznańska 13

INWESTOR: KLIENT

PROJEKTANT: d'issue design studio

WYKONAŃSTWO: arch. wnętrz
Anna Zborowska

NAZWA RYS.: Sypialnia
Rzut

NUMER RYS.: A64


DATA: 27.05.2022

UWAGI OGÓLNE:

1. Przed przystąpieniem do prac wymiary sprawdzić w naturze.
2. W razie jakichkolwiek wątpliwości lub niezgodności kontaktować się z architektem.
3. Rysunki rozpatrywać uwzględniając całość dokumentacji projektowej oraz stan istniejący.
4. Kolejność prac skoordynować międzybranżowo tak, by umożliwić prawidłowy montaż i wykonanie wszystkich elementów projektu.

LEGENDA

- UWAGI:
1. Rysunek nie jest opracowaniem warsztatowym, nie zawiera wymiarów ani rozwiązań technicznych konstrukcji mebla.
 2. Wykonawca zobowiązany jest dobrać odpowiednio grubości wszystkich elementów, tak aby nie ulegały odkształceniom w trakcie użytkowania.
 3. Rysunki warsztatowe lub rozwiązania techniczne, Wykonawca powinien przedstawić do akceptacji Projektantowi.
 4. W razie wątpliwości lub konieczności wprowadzenia dodatkowych elementów konstrukcji wpływających na wygląd mebla Wykonawca powinien skonsultować z Projektantem.
 5. Podane wymiary dotyczą wartości całociowych elementów mebla a nie wymiarów poszczególnych warstw elementów mebla.
 6. Wszystkie elementy powinny być wykonane z materiału odpornego na promienie UV, aby z czasem nie ulegały przebarwieniu.

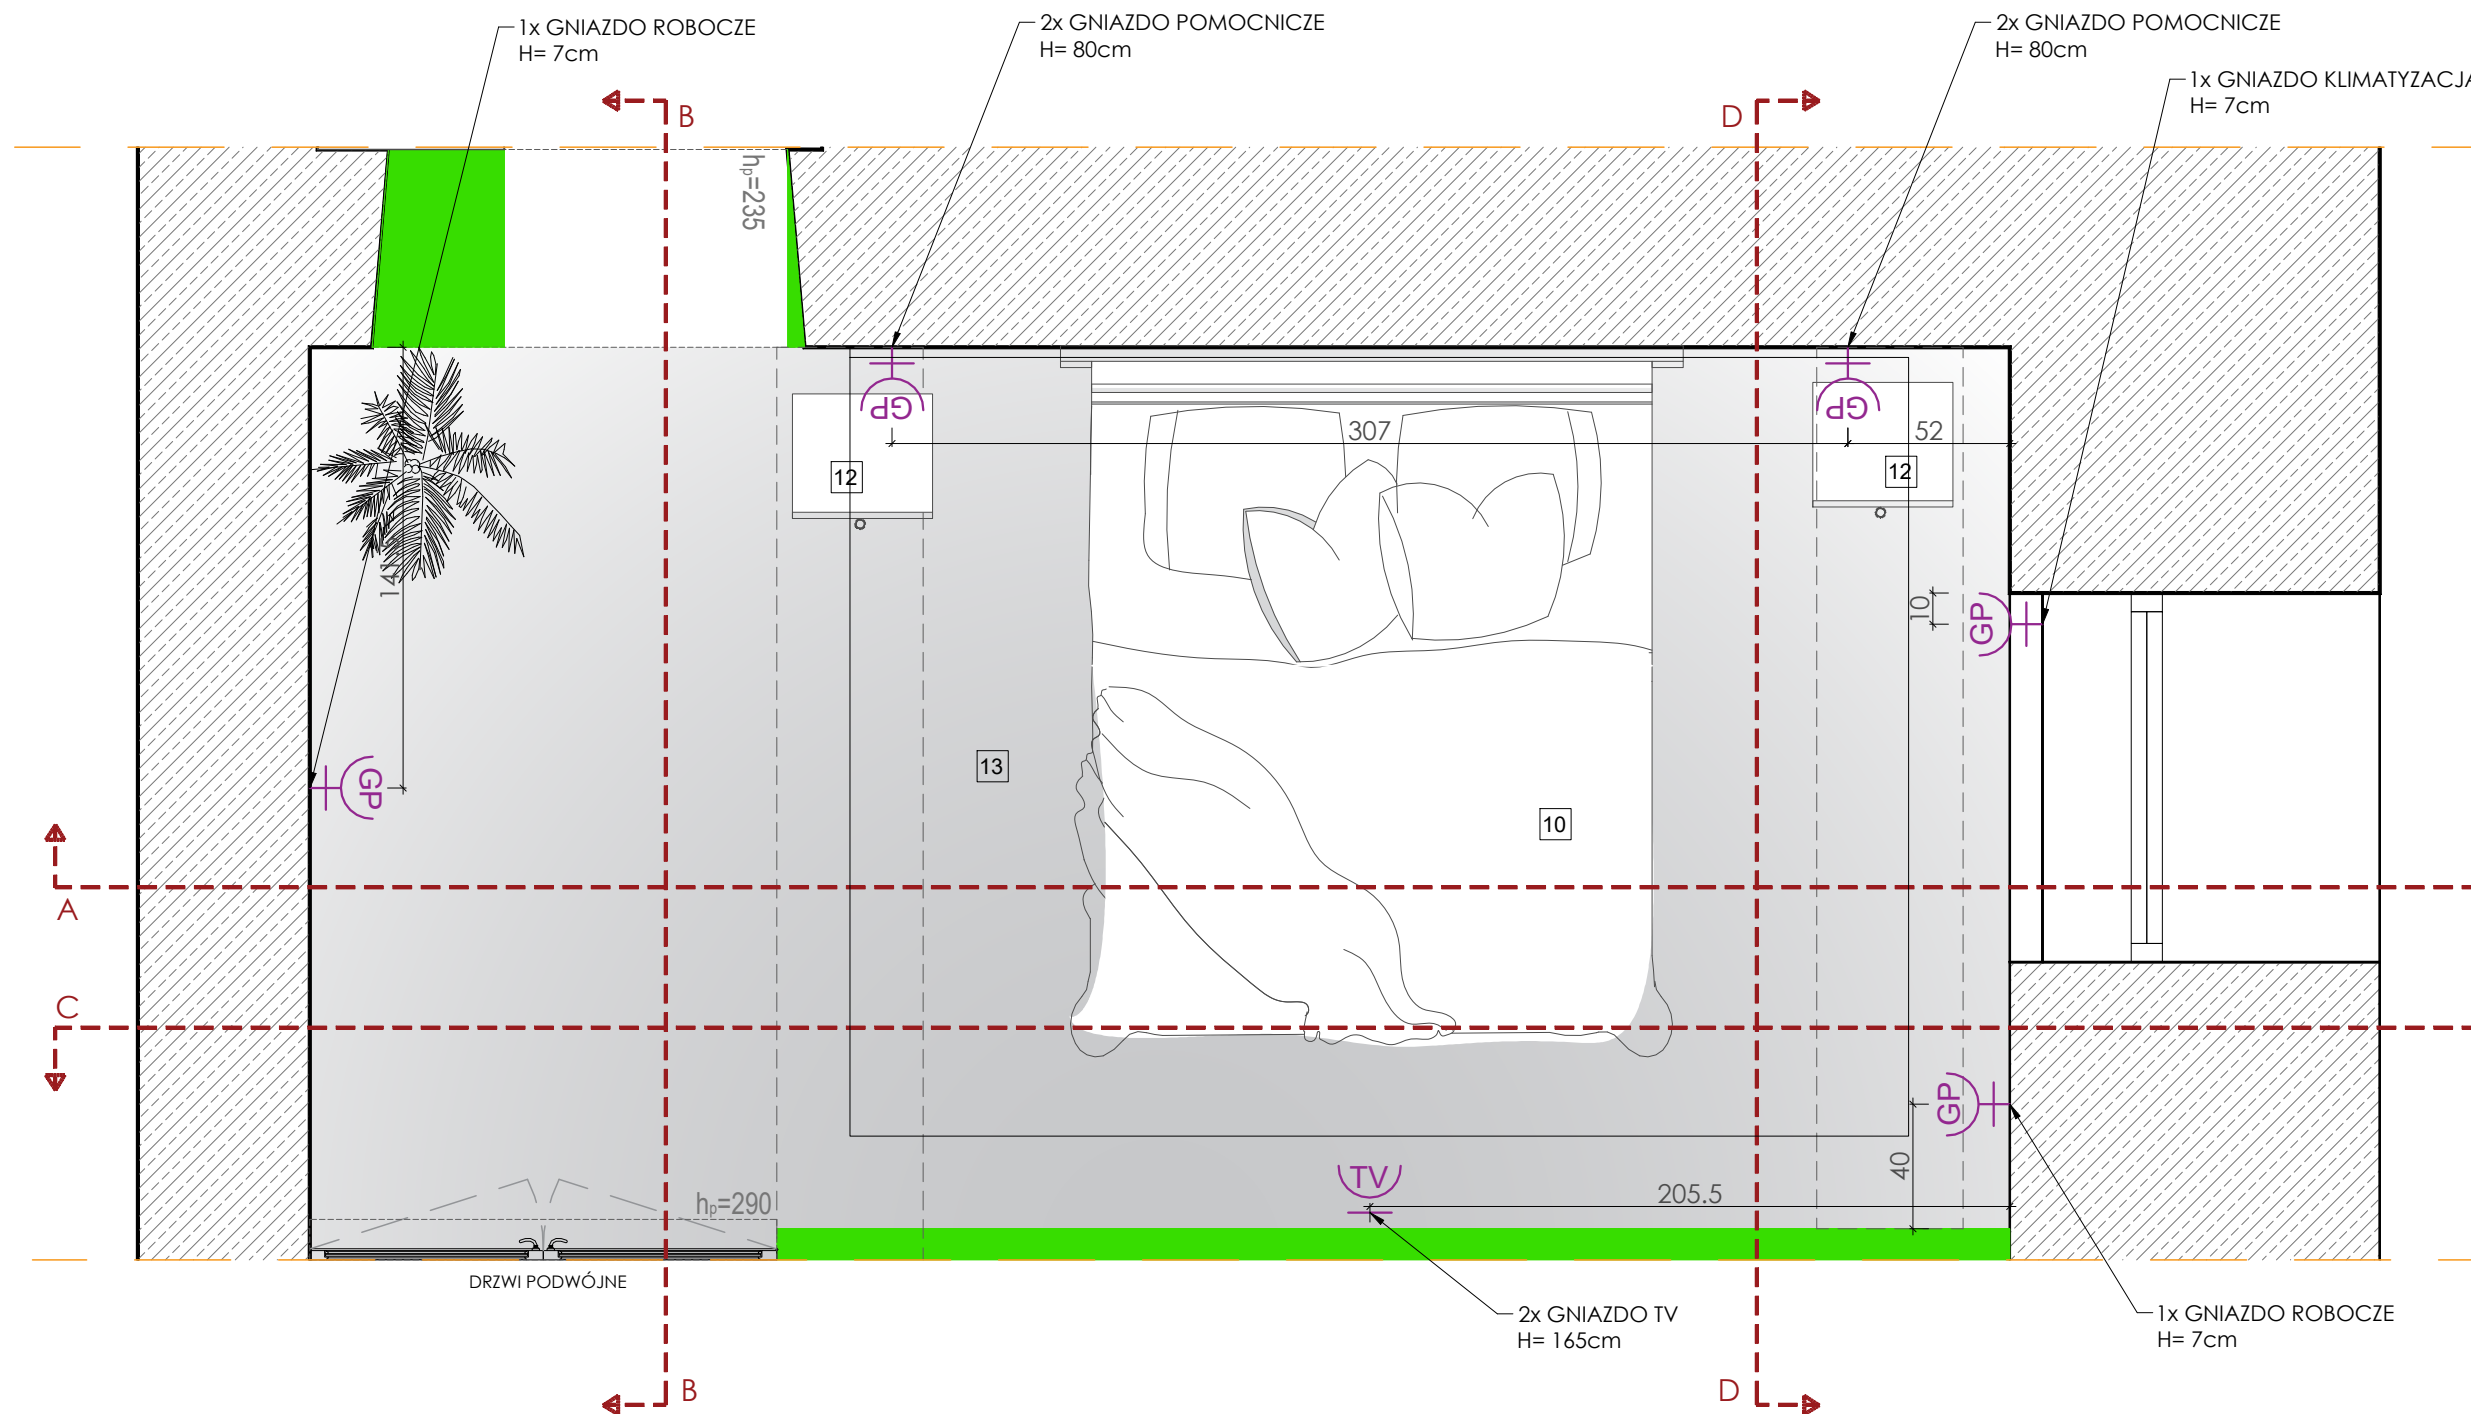

LEGENDA:


- [01] LISTWA ŚCIENNA OZDOBNA
Creativa LNG-09 Listwa ścienna gładka
Wysokość: 4 cm - DŁUGOŚĆ LISTWY 240cm.
Potrzeba 13 listwy.
- [02] LISTWA ŚCIENNA OZDOBNA
Creativa LPC-03 Listwa ścienna gładka
Wysokość: 2,2 cm - DŁUGOŚĆ 1 LISTWY 240cm
Potrzeb 12 listew
- [03] NAROŻNIK DO SZTUKATERII
Creativa LNG-09-1 Narożniki do listew
Potrzeba 8 sztuk
- [04] LISTWA PRZYPODŁOGOWA
Listwa przypodłogowa Creativa PRO-102
Professional - 15 x 2,2 x 200 cm
POTRZĘBA 9mb (z wliczonym zapasem)

- [05] Ściana malowana na kolor biały: RAL 9003
- [06] Ściana malowana na kolor kaszmirowy: RAL*: 9001
Uwaga! znajdująca się na ścianie sztukateria również malowana na ten sam kolor co ściana.
- [07] Otwór drzwiowy oraz nadproże do listwy sufitowej wyłożone blachą:
Blacha ozdobna nierdzewna złota polerowana
121,9m² x 243,8m²
Potrzeba: 3 sztuk blachy
TOP-MOZAIKAPL
- [08] Drzwi podwójne firmy HABITO
Z frezowaniem
- [09] OBRAZ 120 x150cm

- [10] ŁÓŻKO DO SYPIALNI
Łóżko Delikate (200x200)
SCANDISOFA.PL
- [11] KOMODA DO SYPIALNI
Komoda szklana Franco w stylu glamour, nogi stal, super white złota OUTLET)
PRIMAVERA-HOME.PL
- [12] STOLIK NOCNY SZAFKA NOCNA CLARA OKRĄGŁY ŻŁOTY
BUBU-LUXURY.PL
- [13] DYWAN DO SYPIALNI
Rut - Lodowa Szarość Melange
250x350 cm
RUGVISTA.PL

- [14] ZASŁONA NA WYMIAR
Zasłona welwet
280 x 340 cm, taśma 5 cm / 2 SZTUKI
Kod: Z-374610
Kolor: beżowy - EUROFIRANY.COM.PL
- [15] FIRANA NA WYMIAR DO CAŁEGO DOMU
Firana z wysokogatunkowego woolu, wykończona obciążnikiem Pierre R64/1
240 x 340 cm, taśma 5 cm / 3 SZTUKI
Kod: F-64507
Kolor: biały - EUROFIRANY.COM.PL
- [16] SYPIALNIA - KINKIETY
Kinkiet MABELL MOD306WL-01G - Maytoni
POLSKIELAMPY.PL
- [17] Lampa wisząca MONETE SINGLE złota - metal

PRZEKRÓJ A-A

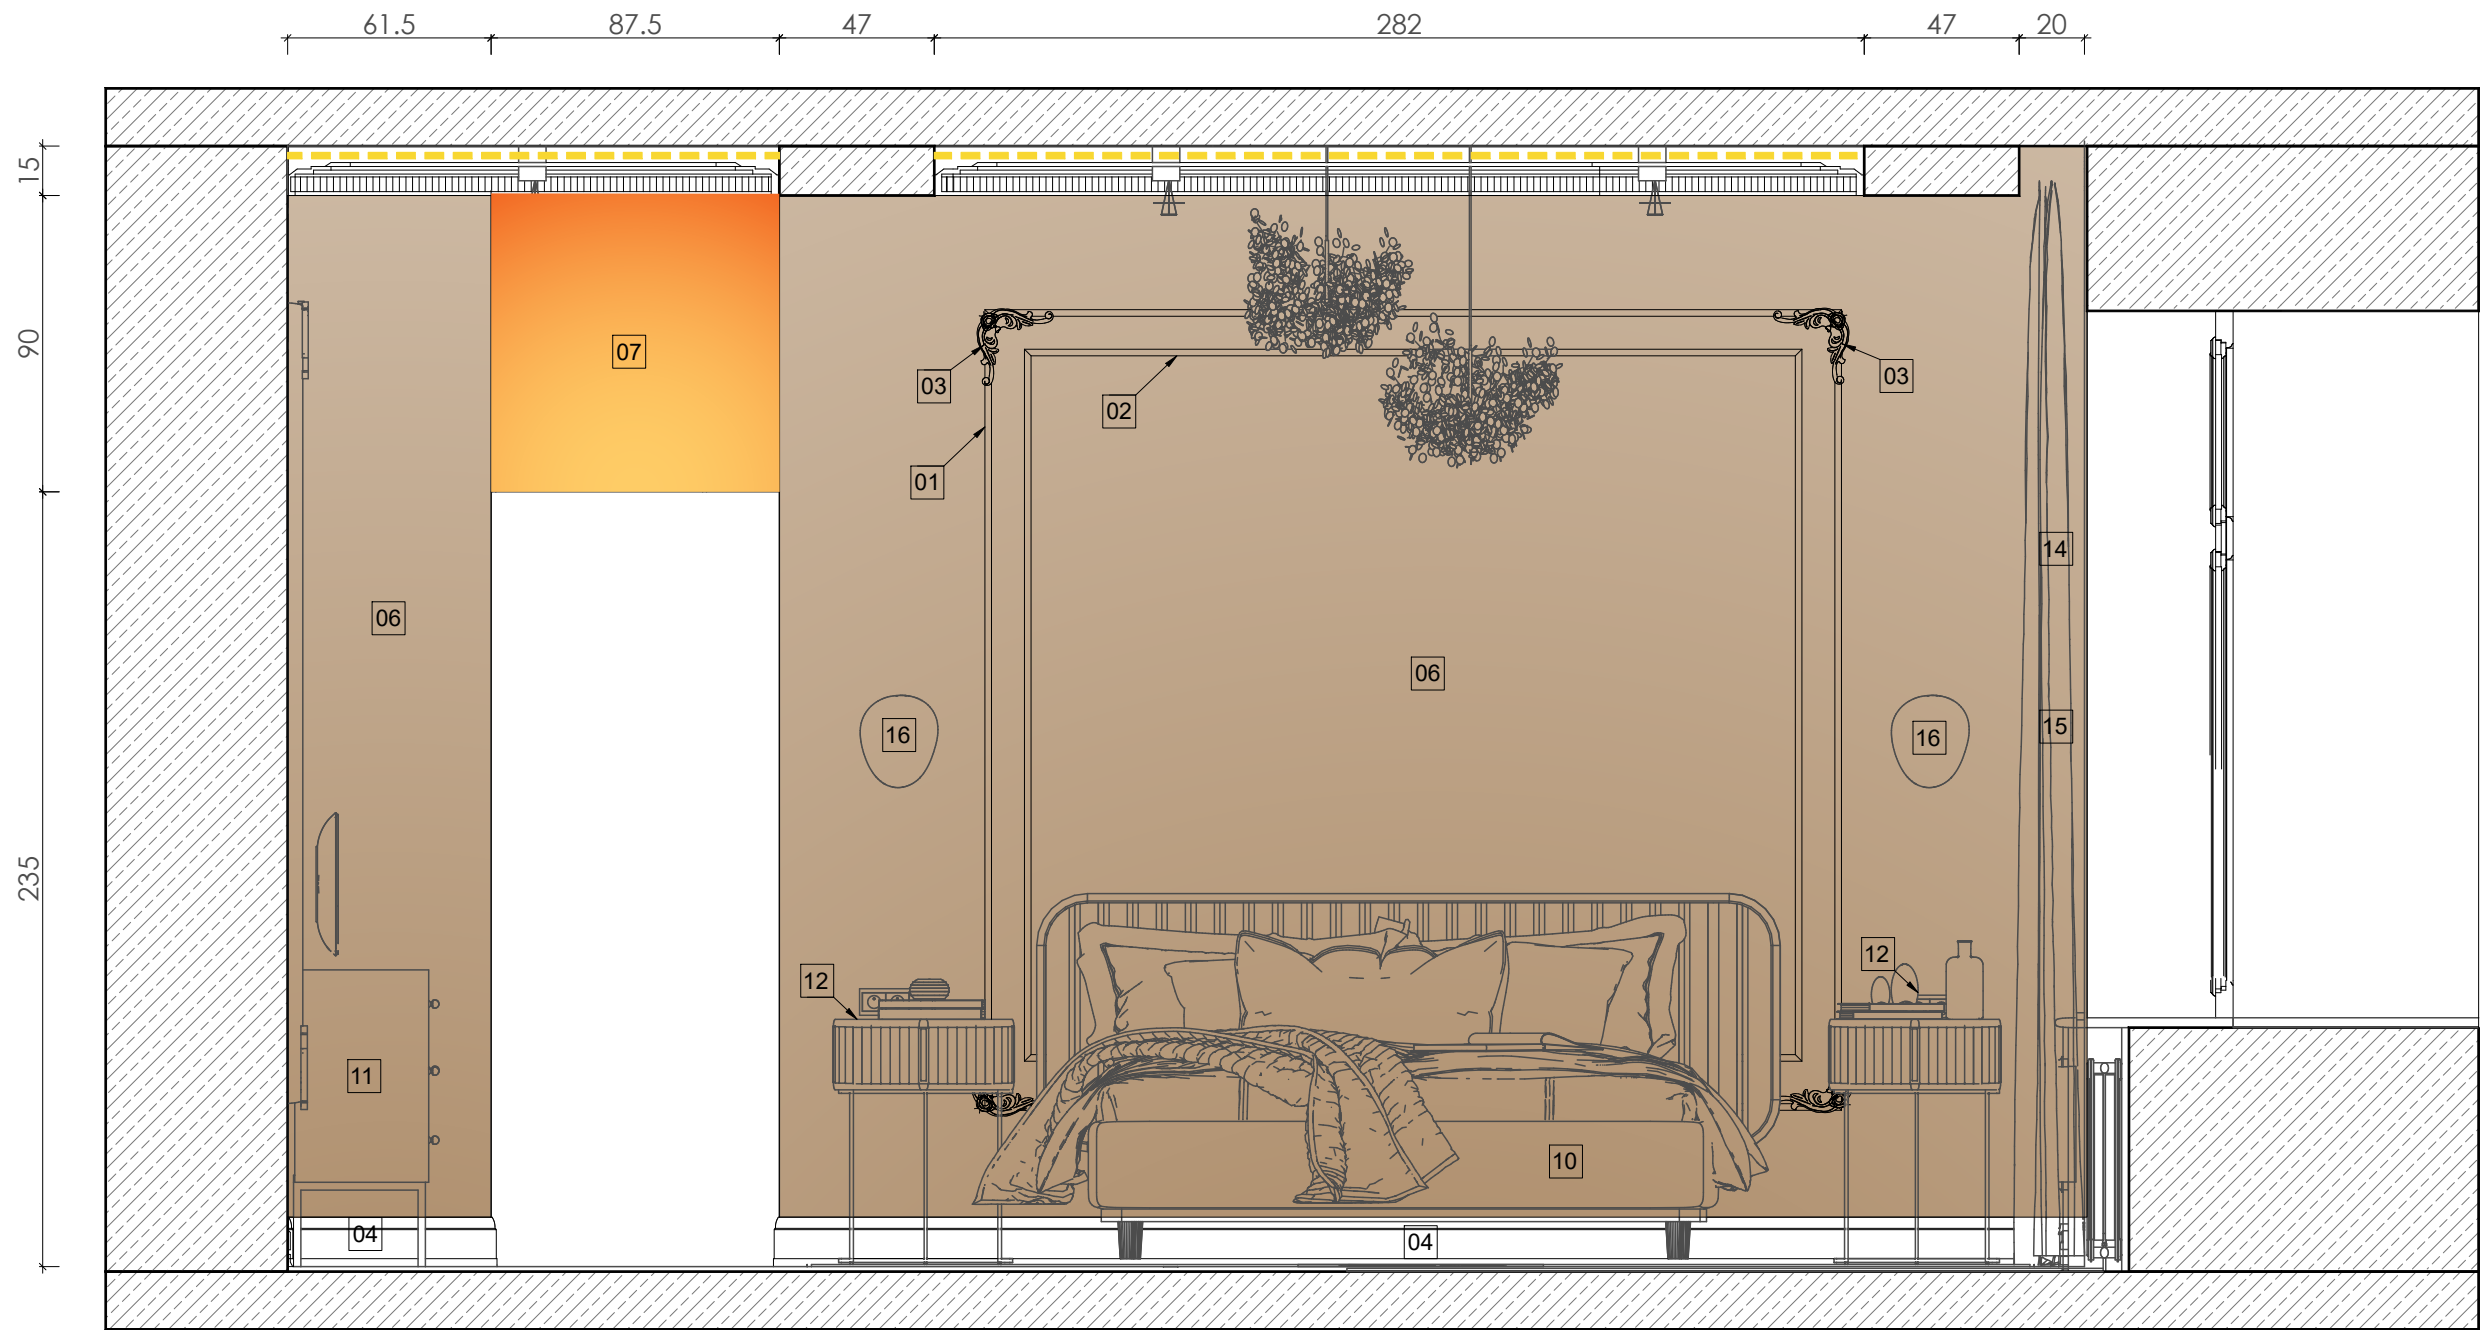

LEGENDA:

- [01] LISTWA ŚCIENNA OZDOBNA
Creativa LNG-09 Listwa ścienna gładka
Wysokość: 4 cm - DŁUGOŚĆ LISTWY 240cm.
Potrzeba 13 listwy.
- [02] LISTWA ŚCIENNA OZDOBNA
Creativa LPC-03 Listwa ścienna gładka
Wysokość: 2,2 cm - DŁUGOŚĆ 1 LISTWY 240cm
Potrzeb 12 listew
- [03] NAROŻNIK DO SZTUKATERII
Creativa LNG-09-1 Narożniki do listew
Potrzeba 8 sztuk
- [04] LISTWA PRZYPODŁOGOWA
Listwa przypodłogowa Creativa PRO-102
Professional - 15 x 2,2 x 200 cm
POTRZEBA 9mb (z wliczonym zapasem)

- [05] Ściana malowana na kolor biały: RAL 9003
- [06] Ściana malowana na kolor kaszmirowy: RAL*: 9001
Uwaga! znajdująca się na ścianie sztukateria również
malowana na ten sam kolor co ściana.
- [07] Otwór drzwiowy oraz nadproże do listwy
sufitowej wyłożone blachą:
Blacha ozdobna nierdzewna złota polerowana
121,9m2 x 243,8m2
Potrzeba: 3 sztuk blachy
TOP-MOZAIKAPL
- [08] Drzwi podwójne firmy HABITO
Z frezowaniem
- [09] OBRAZ 120 x150cm

- [10] ŁÓŻKO DO SYPIALNI
łóżko Delikate (200x200)
SCANDISOFA.PL
- [11] KOMODA DO SYPIALNI
Komoda szklana Franco w stylu glamour, nogi stal, super
white złota OUTLET)
PRIMAVERA-HOME.PL
- [12] STOLIK NOCNY SZAFKA NOCNA CLARA OKRĄGŁY ŻŁOTY
BUBU-LUXURY.PL
- [13] DYWAN DO SYPIALNI
Rut - Lodowa Szarość Melange
250x350 cm
RUGVISTA.PL

- [14] ZASŁONA NA WYMIAR
Zasłona welwet
280 x 340 cm, taśma 5 cm / 2 SZTUKI
Kod: Z-374610
Kolor: beżowy - EUROFIRANY.COM.PL
- [15] FIRANA NA WYMIAR DO CAŁEGO DOMU
Firana z wysokogatunkowego woalu, wykończona
obciążnikiem Pierre R64/1
240 x 340 cm, taśma 5 cm / 3 SZTUKI
Kod: F-64507
Kolor: biały - EUROFIRANY.COM.PL
- [16] SYPIALNIA - KINKIETY
Kinkiety MABELL MOD306WL-01G - Maytoni
POLSKIELAMPY.PL
- [17] Lampa wisząca MONETE SINGLE złota - metal




PROJEKT:	Aranżacja mieszkania o powierzchni 95 m2 w Warszawie
LOKALIZACJA:	Warszawa ul. Poznańska 13
INWESTOR:	KLIENT
PROJEKTANT:	d'issue design studio
WYKONAUSTWO:	arch. wnętrz Anna Zborowska
NAZWA RYS.:	Sypialnia Przekrój A-A
NUMER RYS.:	A65
DATA:	27.05.2022


- UWAGI OGÓLNE:
1. Przed przystąpieniem do prac wymiary sprawdzić w naturze.
 2. W razie jakichkolwiek wątpliwości lub niezgodności skontaktować się z architektem.
 3. Rysunki rozpatrywać uwzględniając całość dokumentacji projektowej oraz stan istniejący.
 4. Kolejność prac skoordynować międzybranżowo tak, by umożliwić prawidłowy montaż i wykonanie wszystkich elementów projektu.

- LEGENDA
- UWAGI:
1. Rysunek nie jest opracowaniem warsztatowym, nie zawiera wymiarów ani rozwiązań technicznych konstrukcji mebla.
 2. Wykonawca zobowiązany jest dobrać odpowiednio grubości wszystkich elementów, tak aby nie ulegały odkształceniom w trakcie użytkowania.
 3. Rysunki warsztatowe lub rozwiązania techniczne, Wykonawca powinien przedstawić do akceptacji Projektantowi.
 4. W razie wątpliwości lub konieczności wprowadzenia dodatkowych elementów konstrukcji wpływających na wygląd mebla Wykonawca powinien skonsultować z Projektantem.
 5. Podane wymiary dotyczą wartości całosciowych elementów mebla a nie wymiarów poszczególnych warstw elementów mebla.
 6. Wszystkie elementy powinny być wykonane z materiału odpornego na promienie UV, aby z czasem nie ulegały przebarwieniom.

PRZEKRÓJ B-B

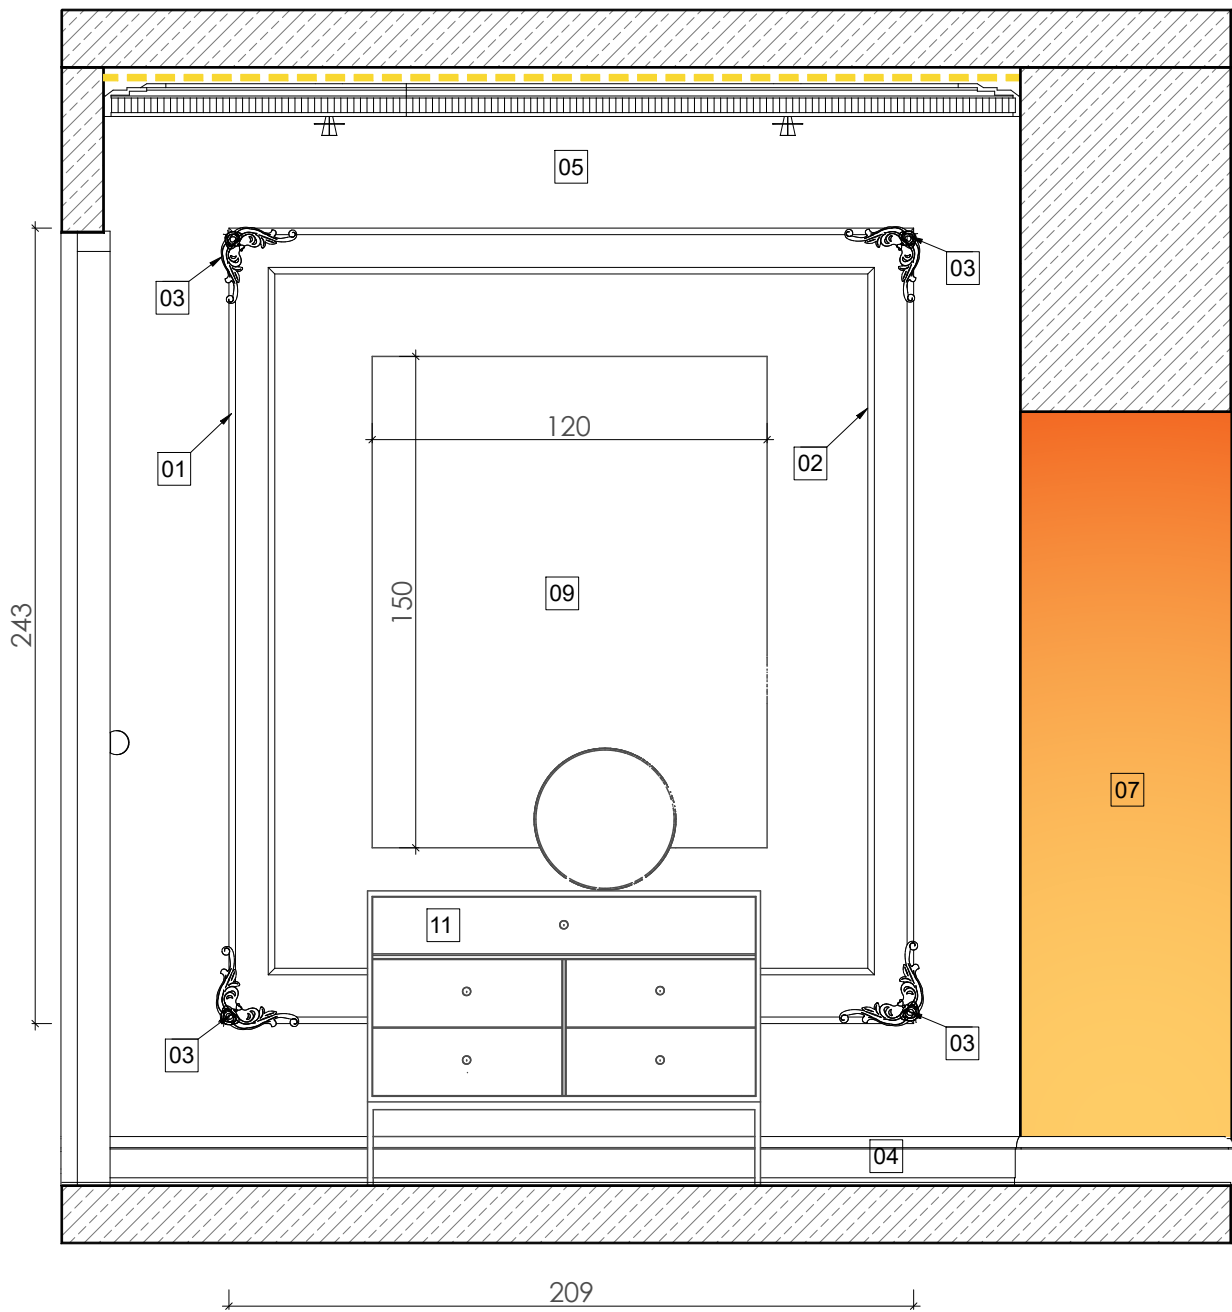

PRZEKRÓJ D-D

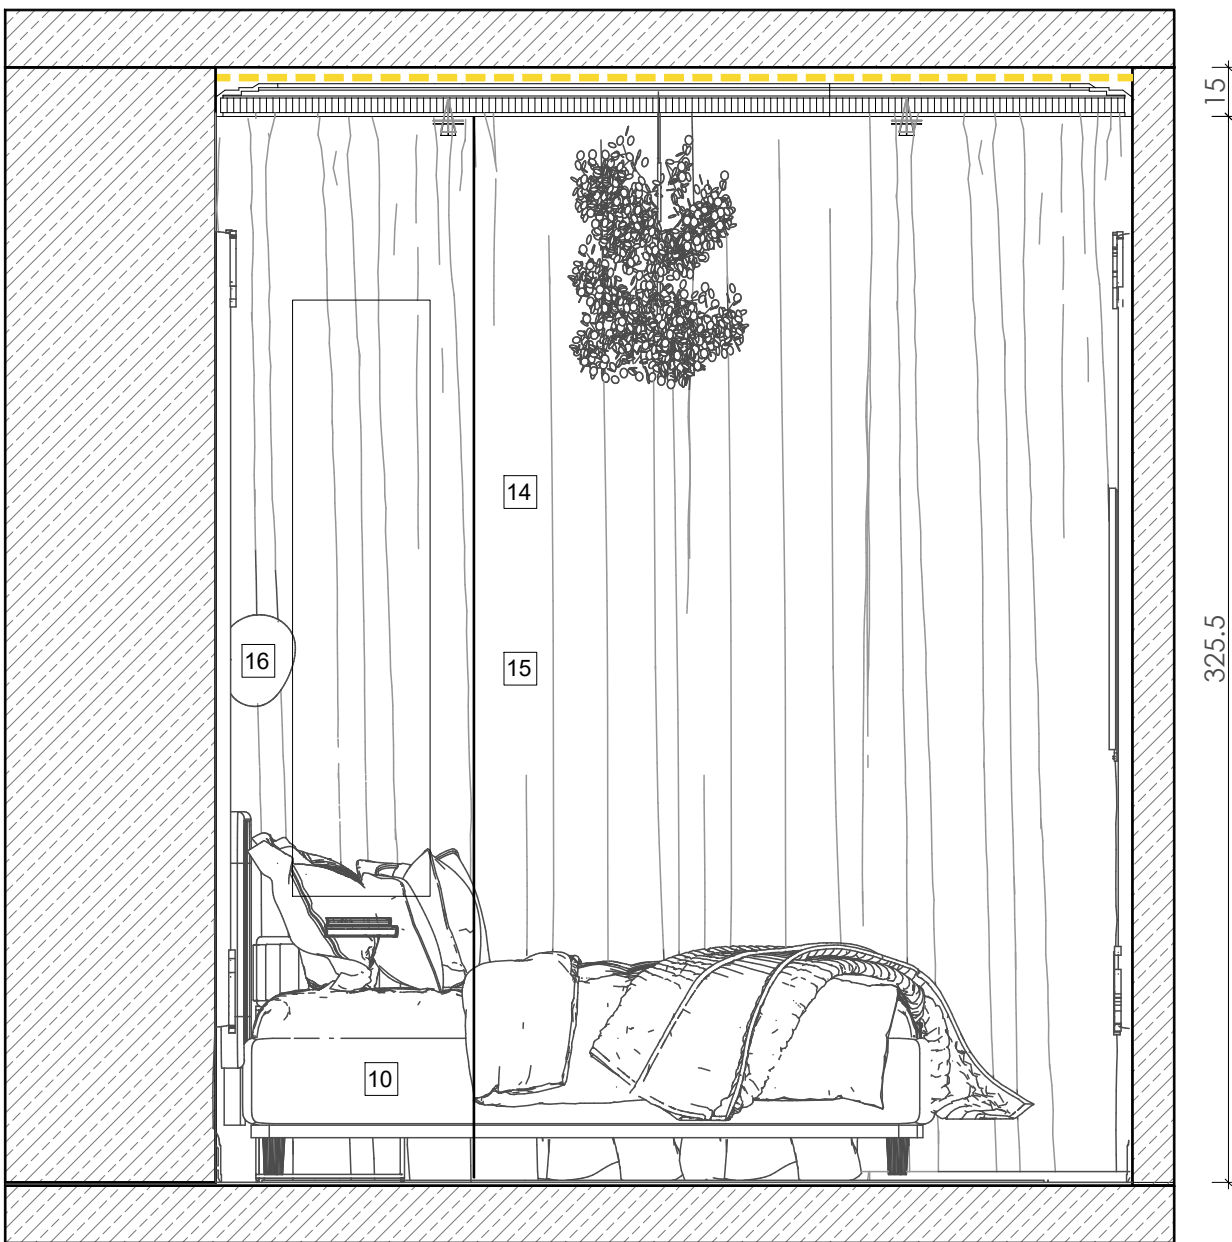

LEGENDA:

- [01] LISTWA ŚCIENNA OZDOBNA
Creativa LNG-09 Listwa ścienna gładka
Wysokość: 4 cm - DŁUGOŚĆ LISTWY 240cm.
Potrzeba 13 listwy.
- [02] LISTWA ŚCIENNA OZDOBNA
Creativa LPC-03 Listwa ścienna gładka
Wysokość: 2,2 cm - DŁUGOŚĆ 1 LISTWY 240cm
Potrzeb 12 listew
- [03] NAROŻNIK DO SZTUKATERII
Creativa LNG-09-1 Narożniki do listew
Potrzeba 8 sztuk
- [04] LISTWA PRZYPODŁOGOWA
Listwa przypodłogowa Creativa PRO-102
Professional - 15 x 2,2 x 200 cm
POTRZĘBA 9mb (z wliczonym zapasem)

- [05] Ściana malowana na kolor biały: RAL 9003
- [06] Ściana malowana na kolor kaszmirowy: RAL*: 9001
Uwaga! znajdująca się na ścianie sztukateria również
malowana na ten sam kolor co ściana.
- [07] Otwór drzwiowy oraz nadproże do listwy
sufitowej wyłożone blachą:
Blacha ozdobna nierdzewna złota polerowana
121,9m2 x 243,8m2
Potrzeba: 3 sztuk blachy
TOP-MOZAIKAPL
- [08] Drzwi podwójne firmy HABITO
Z frezowaniem
- [09] OBRAZ 120 x150cm

- [10] ŁÓŻKO DO SYPIALNI
Łóżko Delikate (200x200)
SCANDISOFA.PL
- [11] KOMODA DO SYPIALNI
Komoda szklana Franco w stylu glamour, nogi stal, super
white złota OUTLET)
PRIMAVERA-HOME.PL
- [12] STOLIK NOCNY SZAFKA NOCNA CLARA OKRĄGŁY ŻŁOTY
BUBU-LUXURY.PL
- [13] DYWAN DO SYPIALNI
Rut - Lodowa Szarość Melange
250x350 cm
RUGVISTA.PL

- [14] ZASŁONA NA WYMIAR
Zasłona welwet
280 x 340 cm, taśma 5 cm / 2 SZTUKI
Kod: Z-374610
Kolor: beżowy - EUROFIRANY.COM.PL
- [15] FIRANA NA WYMIAR DO CAŁEGO DOMU
Firana z wysokogatunkowego woolu, wykończona
obciążnikiem Pierre R64/1
240 x 340 cm, taśma 5 cm / 3 SZTUKI
Kod: F-64507
Kolor: biały - EUROFIRANY.COM.PL
- [16] SYPIALNIA - KINKIETY
Kinkiet MABELL MOD306WL-01G - Maytoni
POLSKIELAMPY.PL
- [17] Lampa wisząca MONETE SINGLE złota - metal



PROJEKT:	Aranżacja mieszkania o powierzchni 95 m2 w Warszawie
LOKALIZACJA:	Warszawa ul. Poznańska 13
INWESTOR:	KLIENT
PROJEKTANT:	d'issue design studio
WYKONAŃSTWO:	arch. wnętrz Anna Zborowska
NAZWA RYS.:	Sypialnia Przekrój B-B i D-D
NUMER RYS.:	A66
DATA:	27.05.2022


UWAGI OGÓLNE:

1. Przed przystąpieniem do prac wymiary sprawdzić w naturze.
2. W razie jakichkolwiek wątpliwości lub niezgodności skontaktować się z architektem.
3. Rysunki rozpatrywać uwzględniając całość dokumentacji projektowej oraz stan istniejący.
4. Kolejność prac skoordynować międzybranżowo tak, by umożliwić prawidłowy montaż i wykonanie wszystkich elementów projektu.

LEGENDA

- UWAGI:
1. Rysunek nie jest opracowaniem warsztatowym, nie zawiera wymiarów ani rozwiązań technicznych konstrukcji mebla.
 2. Wykonawca zobowiązany jest dobrać odpowiednio grubości wszystkich elementów, tak aby nie ulegały odkształceniom w trakcie użytkowania.
 3. Rysunki warsztatowe lub rozwiązania techniczne, Wykonawca powinien przedstawić do akceptacji Projektantowi.
 4. W razie wątpliwości lub konieczności wprowadzenia dodatkowych elementów konstrukcji wpływających na wygląd mebla Wykonawca powinien skonsultować z Projektantem.
 5. Podane wymiary dotyczą wartości całosciowych elementów mebla a nie wymiarów poszczególnych warstw elementów mebla.
 6. Wszystkie elementy powinny być wykonane z materiału odpornego na promienie UV, aby z czasem nie ulegały przebarwieniom.

PRZEKRÓJ C-C

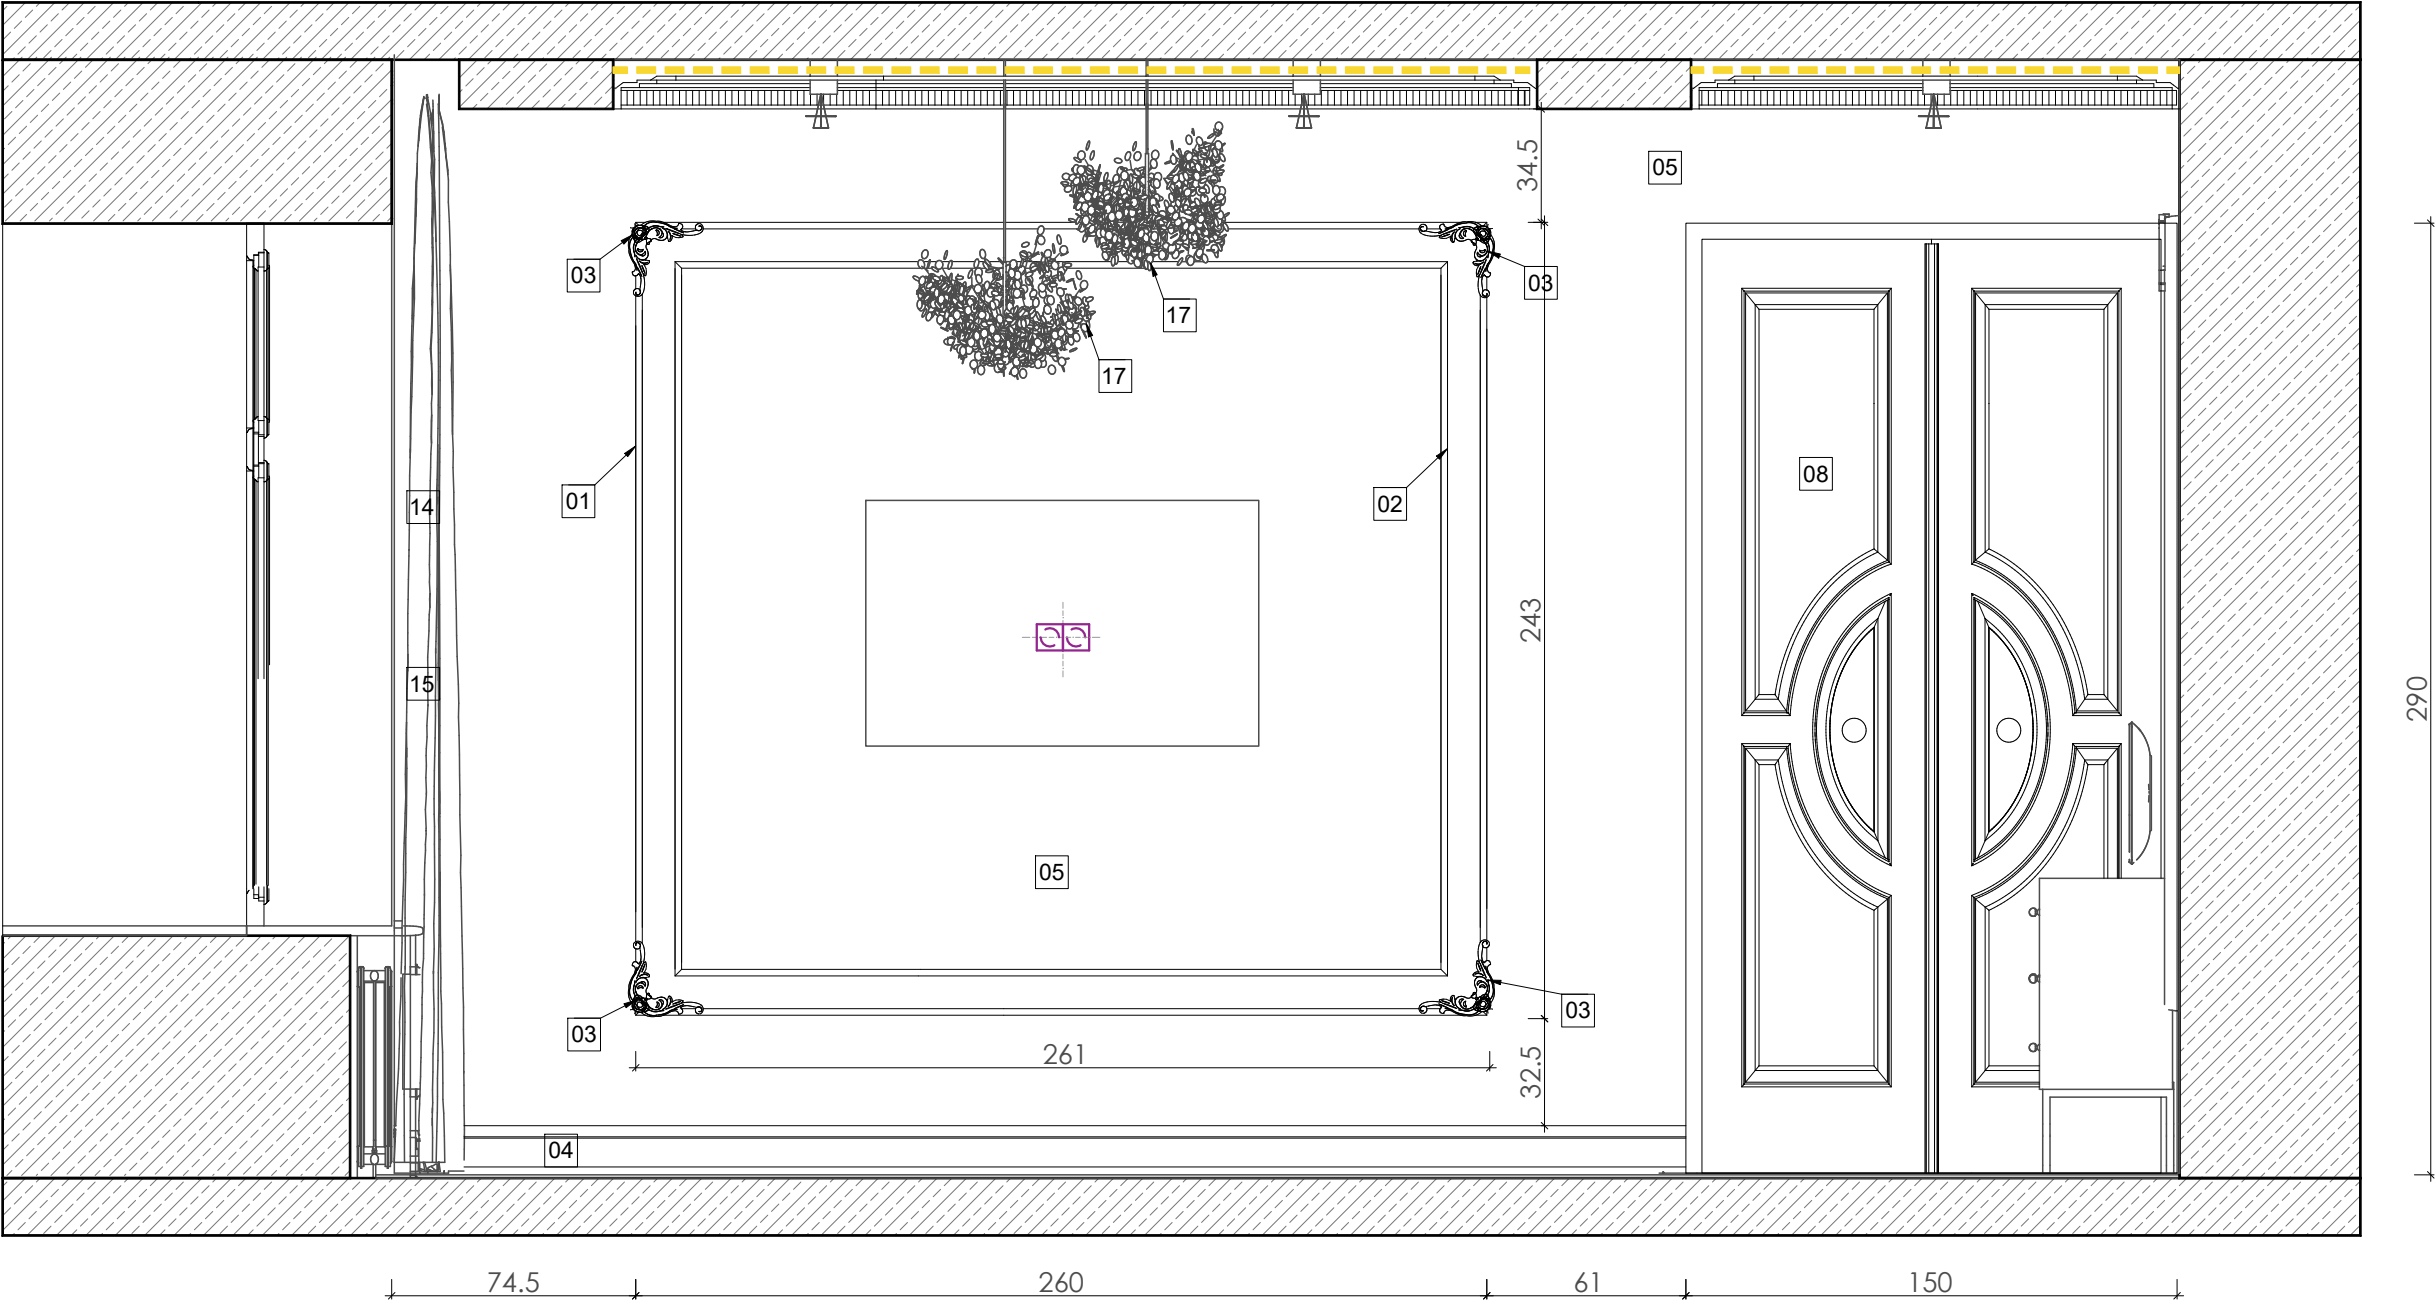

LEGENDA:

- 01** LISTWA ŚCIENNA OZDOBNA
Creativa LNG-09 Listwa ścienna gładka
Wysokość: 4 cm - DŁUGOŚĆ LISTWY 240cm.
Potrzeba 13 listwy.
- 02** LISTWA ŚCIENNA OZDOBNA
Creativa LPC-03 Listwa ścienna gładka
Wysokość: 2,2 cm - DŁUGOŚĆ 1 LISTWY 240cm
Potrzeb 12 listew
- 03** NAROŻNIK DO SZTUKATERII
Creativa LNG-09-1 Narożniki do listew
Potrzeba 8 sztuk
- 04** LISTWA PRZYPODŁOGOWA
Listwa przypodłogowa Creativa PRO-102
Professional - 15 x 2,2 x 200 cm
POTRZĘBA 9mb (z wliczonym zapasem)

- 05** Ściana malowana na kolor biały: RAL 9003
- 06** Ściana malowana na kolor kaszmirowy: RAL*: 9001
Uwaga! znajdująca się na ścianie sztukateria również
malowana na ten sam kolor co ściana.
- 07** Otwór drzwiowy oraz nadproże do listwy
sufitowej wyłożonej blachą:
Blacha ozdobna nierdzewna złota polerowana
121,9m2 x 243,8m2
Potrzeba: 3 sztuk blachy
TOP-MOZAIKAPL
- 08** Drzwi podwójne firmy HABITO
Z frezowaniem
- 09** OBRAZ 120 x150cm

- 10** ŁÓŻKO DO SYPIALNI
Łóżko Delikate (200x200)
SCANDISOFA.PL
- 11** KOMODA DO SYPIALNI
Komoda szklana Franco w stylu glamour, nogi stal, super
white złota OUTLET)
PRIMAVERA-HOME.PL
- 12** STOLIK NOCNY SZAFKA NOCNA CLARA OKRĄGŁY ZŁOTY
BUBU-LUXURY.PL
- 13** DYWAN DO SYPIALNI
Ruť - Lodowa Szarość Melange
250x350 cm
RUGVISTA.PL


- 14** ZASŁONA NA WYMIAR
Zasłona welwet
280 x 340 cm, taśma 5 cm / 2 SZTUKI
Kod: Z-374610
Kolor: beżowy - EUROFIRANY.COM.PL
- 15** FIRANA NA WYMIAR DO CAŁEGO DOMU
Firana z wysokogatunkowego woału, wykończona
obciążnikiem Pierre R64/1
240 x 340 cm, taśma 5 cm / 3 SZTUKI
Kod: F-64507
Kolor: biały - EUROFIRANY.COM.PL
- 16** SYPIALNIA - KINKIETY
Kinkiet MABELL MOD306WL-01G - Maytoni
POLSKIELAMPY.PL
- 17** Lampa wisząca MONETE SINGLE złota - metal





PROJEKT:	Aranżacja mieszkania o powierzchni 95 m2 w Warszawie
LOKALIZACJA:	Warszawa ul. Poznańska 13
INWESTOR:	KLIENT
PROJEKTANT:	d'issue design studio
WYKONAUSTWO:	arch. wnętrz Anna Zborowska
NAZWA RYS.:	Sypialnia Przekrój C-C
NUMER RYS.:	A67
DATA:	27.05.2022

- UWAGI OGÓLNE:
1. Przed przystąpieniem do prac wymiary sprawdzić w naturze.
 2. W razie jakichkolwiek wątpliwości lub niezgodności skontaktować się z architektem.
 3. Rysunki rozpatrywać uwzględniając całość dokumentacji projektowej oraz stan istniejący.
 4. Kolejność prac skoordynować międzybranżowo tak, by umożliwić prawidłowy montaż i wykonanie wszystkich elementów projektu.

- LEGENDA
- UWAGI:
1. Rysunek nie jest opracowaniem warsztatowym, nie zawiera wymiarów ani rozwiązań technicznych konstrukcji mebla.
 2. Wykonawca zobowiązany jest dobrać odpowiednio grubości wszystkich elementów, tak aby nie ulegały odkształceniom w trakcie użytkowania.
 3. Rysunki warsztatowe lub rozwiązania techniczne, Wykonawca powinien przedstawić do akceptacji Projektantowi.
 4. W razie wątpliwości lub konieczności wprowadzenia dodatkowych elementów konstrukcji wpływających na wygląd mebla Wykonawca powinien skonsultować z Projektantem.
 5. Podane wymiary dotyczą wartości całosciowych elementów mebla a nie wymiarów poszczególnych warstw elementów mebla.
 6. Wszystkie elementy powinny być wykonane z materiału odpornego na promienie UV, aby z czasem nie ulegały przebarwieniom.

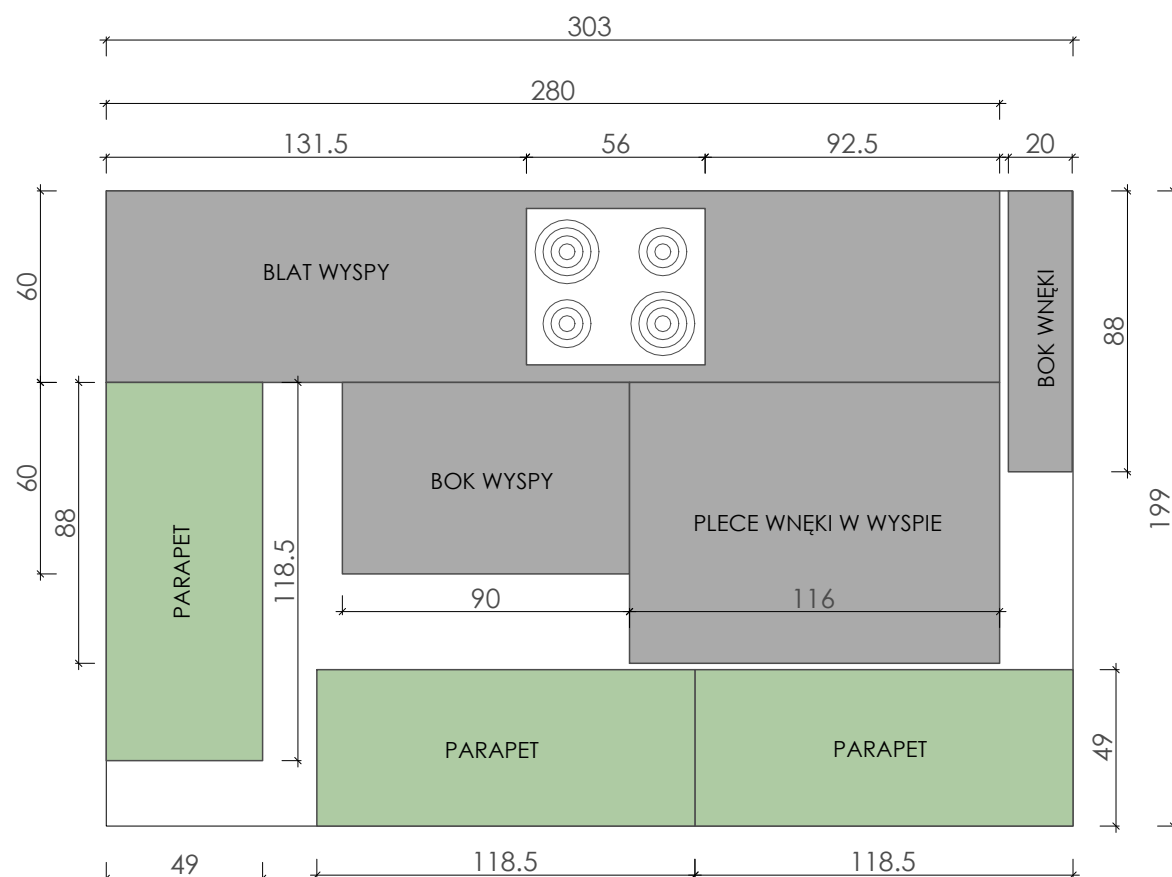

PŁYTY NA ZABUDOWĘ KUCHNI

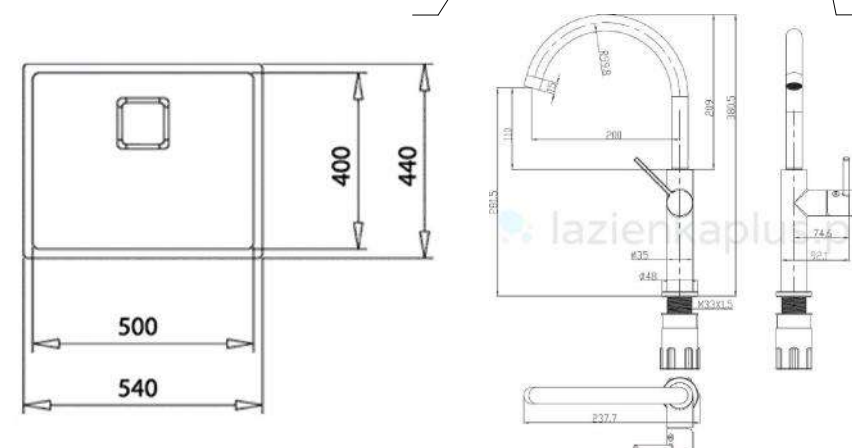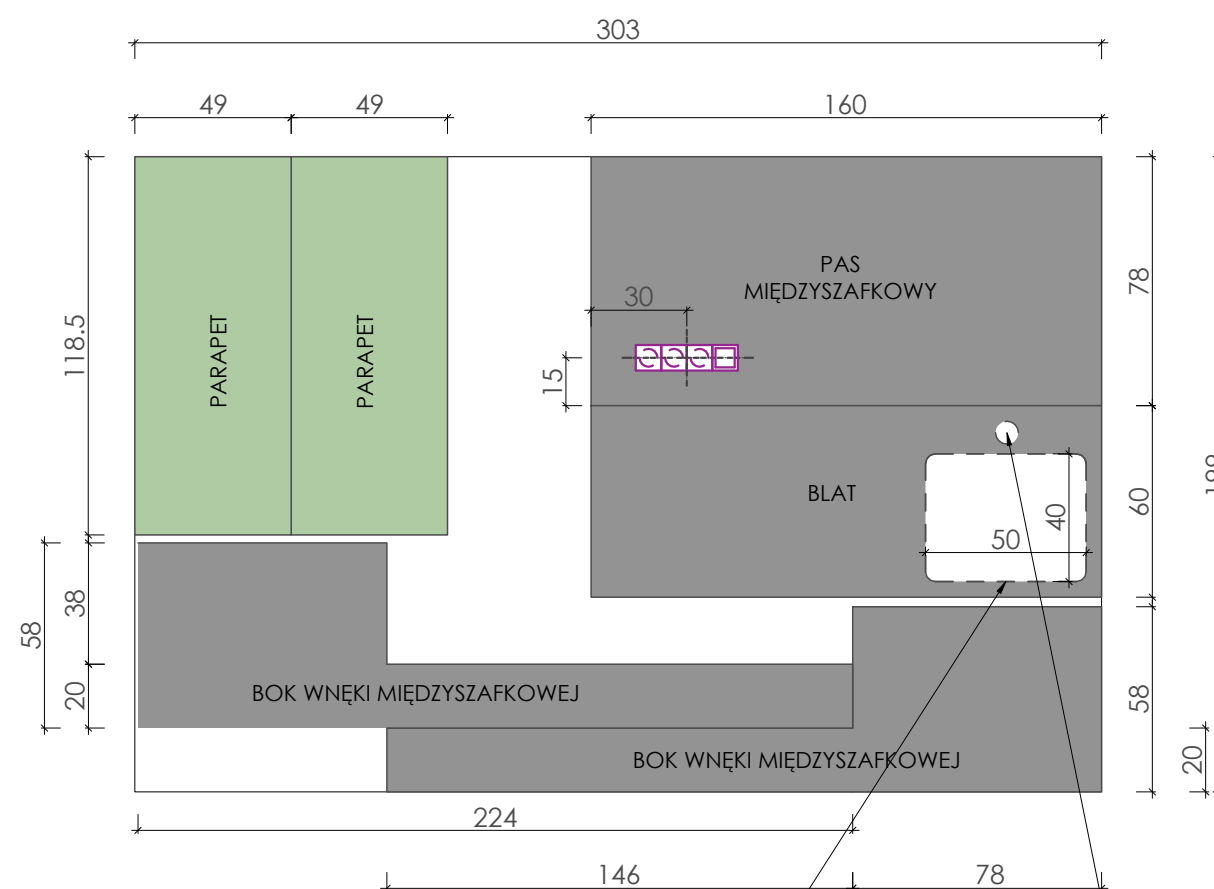

PROJEKT:	Aranżacja mieszkania o powierzchni 95 m2 w Warszawie
LOKALIZACJA:	Warszawa ul. Poznańska 13
INWESTOR:	KLIENT
PROJEKTANT:	d'issue design studio
WYKONAWSTWO:	arch. wnętrz Anna Zborowska
NAZWA RYS.:	ROZKŁAD KAMIENIA
NUMER RYS.:	A68
DATA:	23.04.2022

UWAGI OGÓLNE:

1. Przed przystąpieniem do prac wymiary sprawdzić w naturze.
2. W razie jakichkolwiek wątpliwości lub niezgodności skontaktować się z architektem.
3. Rysunki rozpatrywać uwzględniając całość dokumentacji projektowej oraz stan istniejący.
4. Kolejność prac skoordynować międzybranżowo tak, by umożliwić prawidłowy montaż i wykonanie wszystkich elementów projektu.

LEGENDA

1. Otwieranie szafek:
 - wszystkie szafki DOLNE otwierane za pomocą uchwytu frezowanego na całej szerokości drzwiczek (NA GÓRZE)
 - wszystkie szafki GÓRNE W SŁUPKU otwierane za pomocą przycisków TIP-ON
 - wszystkie szafki GÓRNE WSKĄSKE WE WNEŹCE otwierane za pomocą uchwytu frezowanego na całej szerokości drzwiczek (NA DOLE)
2. Połączenie blatu z pasem międzyszafkowym wykonać bezśluzowo - za pomocą spoiny elastycznej.
3. Prowadnicę szuflad rolkowe z hamulcem i samozaciąganiem. Szufladę należy wyposażyć w segregatory szluczków.
4. Wszystkie wymiary szafek należy traktować jako ogólną wytyczną, ostateczne wymiary należy potwierdzić po doborze wszystkich urządzeń.
5. Przewidzieć oświetlenie podszafkowe listwą led, przewidzieć łącznik do listwy pod szafkami wiszącymi.

UWAGI:

1. Rysunek nie jest opracowaniem warsztatowym, nie zawiera wymiarów ani rozwiązań technicznych konstrukcji mebla.
2. Wykonawca zobowiązany jest dobrać odpowiednio grubości wszystkich elementów, tak aby nie ulegały odkształceniom w trakcie użytkowania.
3. Rysunki warsztatowe lub rozwiązania techniczne, Wykonawca powinien przedstawić do akceptacji Projektantowi.
4. W razie wątpliwości lub konieczności wprowadzenia dodatkowych elementów konstrukcji wpływających na wygląd mebla Wykonawca powinien skonsultować z Projektantem.
5. Podane wymiary dotyczą wartości całkowitych elementów mebla a nie wymiarów poszczególnych warstw elementów mebla.
6. Wszystkie elementy powinny być wykonane z materiału odpornego na promienie UV, aby z czasem nie ulegały przebarwieniu.




UWAGI OGÓLNE:



1. Przed przystąpieniem do prac wymiary sprawdzić w naturze.
2. W razie jakichkolwiek wątpliwości lub niezgodności skontaktować się z architektem.
3. Rysunki rozpatrywać uwzględniając całość dokumentacji projektowej oraz stan istniejący.
4. Kolejność prac skoordynować międzybranżowo tak, by umożliwić prawidłowy montaż i wykonanie wszystkich elementów projektu.

1. Otwieranie szafek:
 - wszystkie szafki DOLNE otwierane za pomocą uchwytu frezowanego na całej szerokości drzewiczek (NA GÓRZE)
 - wszystkie szafki GÓRNE. W SŁUPKU otwierane za pomocą przycisków TIP-ON
 - wszystkie szafki GÓRNE WĄSKIE WE WNĘCE otwierane za pomocą uchwytu frezowanego na całej szerokości drzewiczek (NA DOLE)
2. Połączenie blatu z pasem międzyszafkowym wykonać bezlistwowo - za pomocą spoiny elastycznej.
3. Prowadnicę szuflad rolkowe z hamulcem i samozaciąganiem. Szufladę należy wyposażać w segregatory sztućców.
4. Wszystkie wymiary szafek należy traktować jako ogólną wytyczną, ostateczne wymiary należy potwierdzić po doborze wszystkich urządzeń.
5. Przewidzieć oświetlenie podsztatkowe listwą led, przewidzieć łącznik do listwy pod szafkami wiszącymi.

UWAGI:

1. Rysunek nie jest opracowaniem warsztatowym, nie zawiera wymiarów ani rozwiązań technicznych konstrukcji mebla.
2. Wykonawca zobowiązany jest dobrać odpowiednio grubości wszystkich elementów, tak aby nie uległy odkształceniom w trakcie użytkowania.
3. Rysunki warsztatowe lub rozwiązania techniczne, Wykonawca powinien przedstawić do akceptacji Projektantowi.
4. W razie wątpliwości lub konieczności wprowadzenia dodatkowych elementów konstrukcji wpływających na wygląd mebla Wykonawca powinien skonsultować z Projektantem.
5. Podane wymiary dotyczą wartości całkowitych elementów mebla a nie wymiarów poszczególnych warstw elementów mebla.
6. Wszystkie elementy powinny być wykonane z materiału odpornego na promienie UV, aby z czasem nie uległy przebarwieniom.

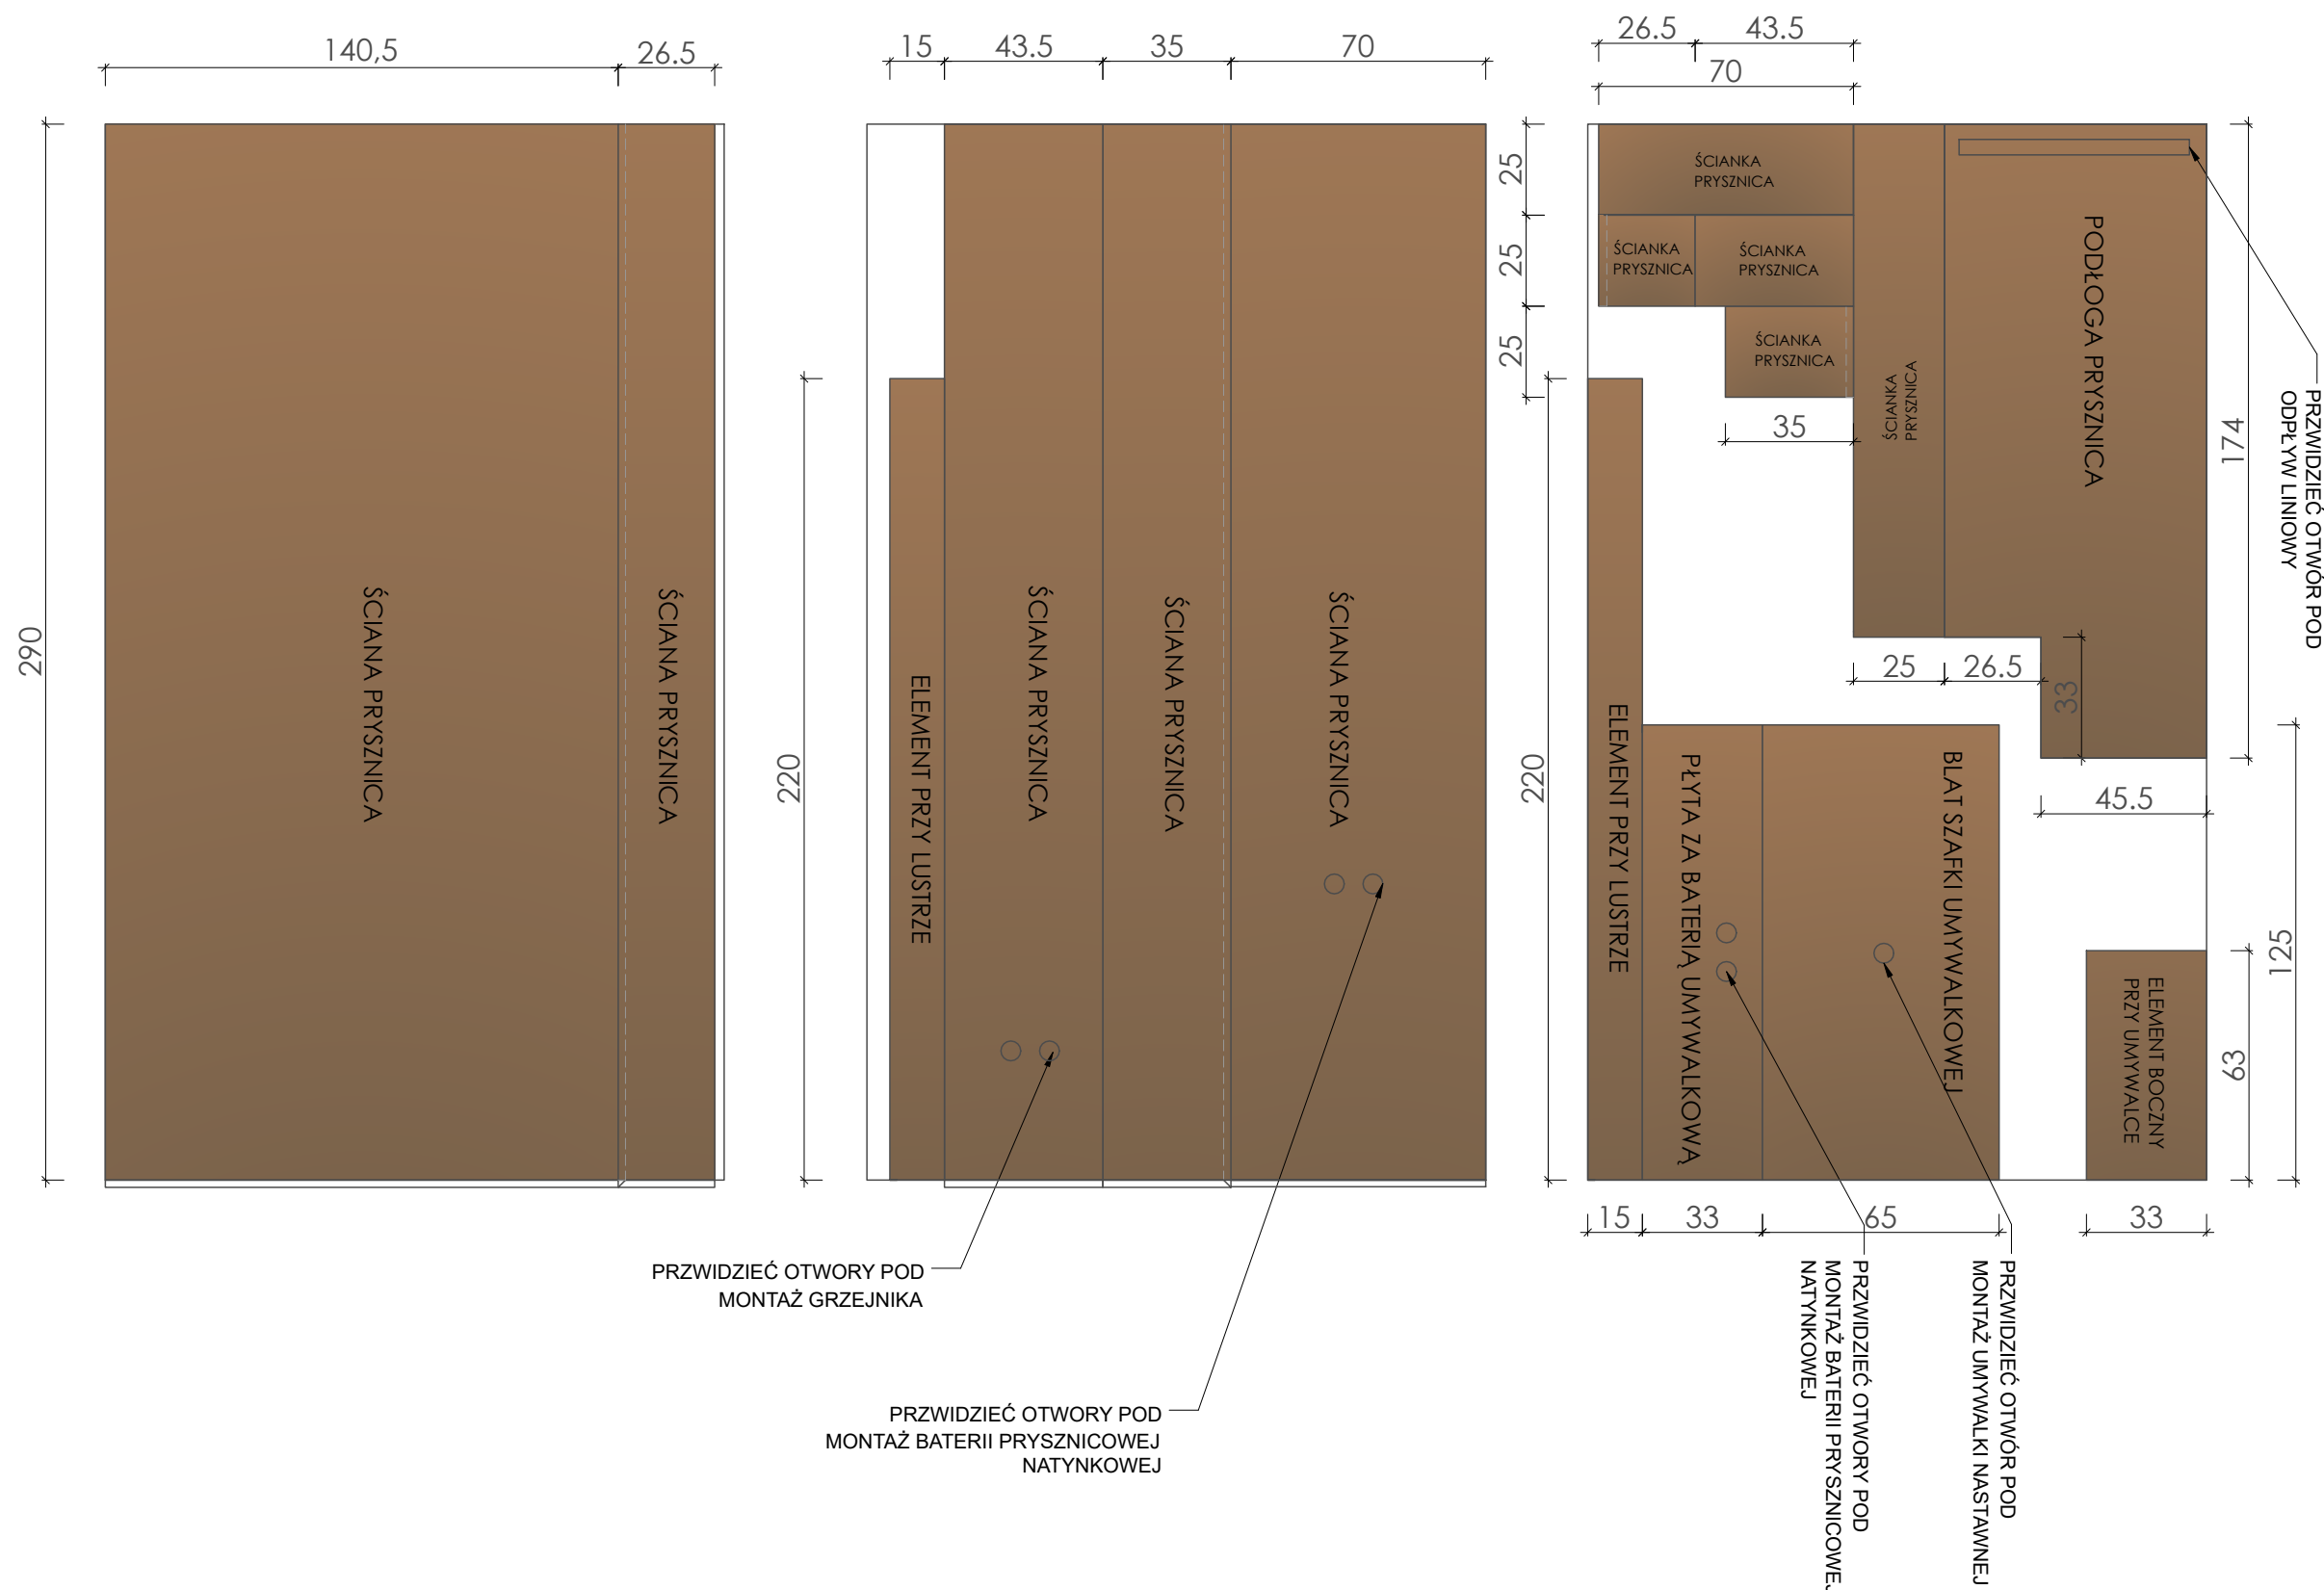

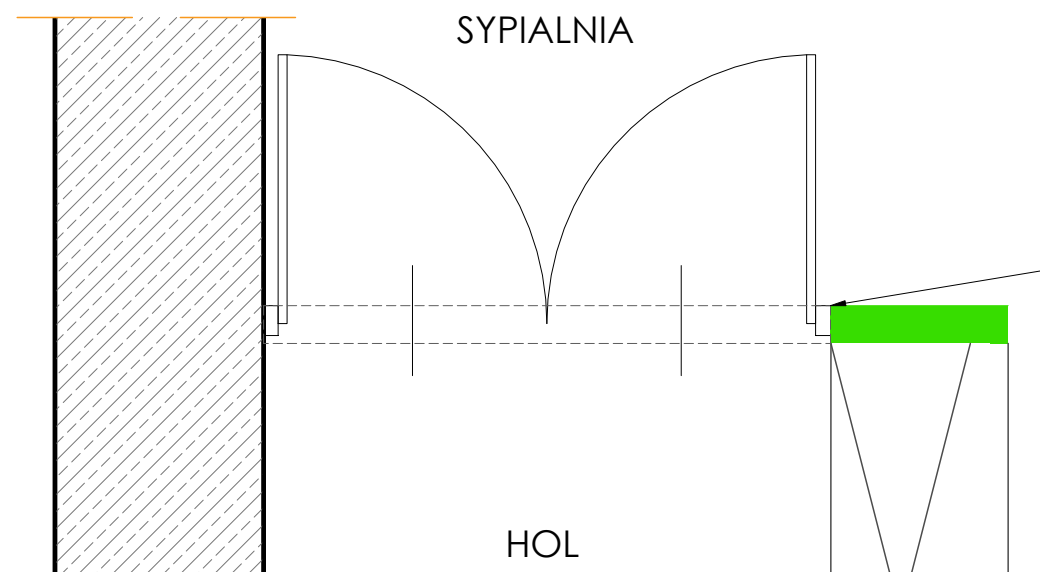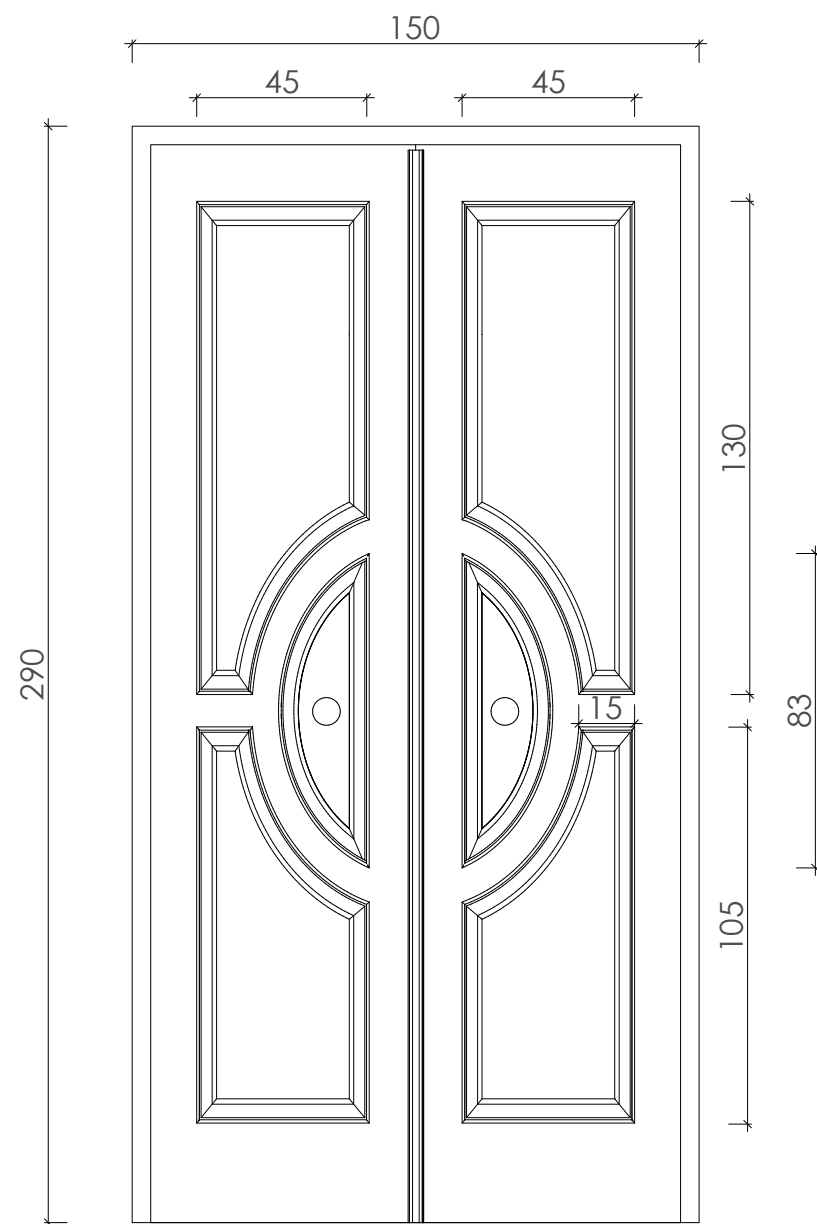

DRZWI ZLICOWANE ZE ŚCIANĄ W SYPIALNI. DRZWI OTWIERAJĄ SIĘ W STRONĘ SYPIALNI.
CAŁOŚĆ POKRYTA BIAŁĄ FORMBĄ RAL9003
NA DRZWIACH WYKONAĆ FREZOWANIA WEDŁUG WZORU.
OTWIERANIE DRZWI ZA POMOCĄ ŻŁOTYCH GAŁEK.
PRZEWIDZIEĆ MONTAŻ CICHEGO DOMYKU.



PROJEKT: Aranżacja mieszkania o powierzchni 95 m2 w Warszawie

LOKALIZACJA: Warszawa ul. Poznańska 13

INWESTOR: KLIENT

PROJEKTANT: d'issue design studio

WYKONAUSTWO: arch. wnętrz Anna Zborowska

NAZWA RYS.: Rysunek techniczny drzwi

NUMER RYS.: A70

DATA: 04.05.2022

UWAGI OGÓLNE:


1. Przed przystąpieniem do prac wymiary sprawdzić w naturze.
2. W razie jakichkolwiek wątpliwości lub niezgodności skontaktować się z architektem.
3. Rysunki rozpatrywać uwzględniając całość dokumentacji projektowej oraz stan istniejący.
4. Kolejność prac skoordynować międzybranżowo tak, by umożliwić prawidłowy montaż i wykonanie wszystkich elementów projektu.

LEGENDA

- UWAGI:
1. Rysunek nie jest opracowaniem warsztatowym, nie zawiera wymiarów ani rozwiązań technicznych konstrukcji mebla.
 2. Wykonawca zobowiązany jest dobrać odpowiednio grubości wszystkich elementów, tak aby nie ulegały odkształceniom w trakcie użytkowania.
 3. Rysunki warsztatowe lub rozwiązania techniczne, Wykonawca powinien przedstawić do akceptacji Projektantowi.
 4. W razie wątpliwości lub konieczności wprowadzenia dodatkowych elementów konstrukcji wpływających na wygląd mebla Wykonawca powinien skonsultować Projektantem.
 5. Podane wymiary dotyczą wartości całościowych elementów mebla a nie wymiarów poszczególnych warstw elementów mebla.
 6. Wszystkie elementy powinny być wykonane z materiału odpornego na promienie UV, aby z czasem nie ulegały przebarwieniom.



RZUT
POSADZKI

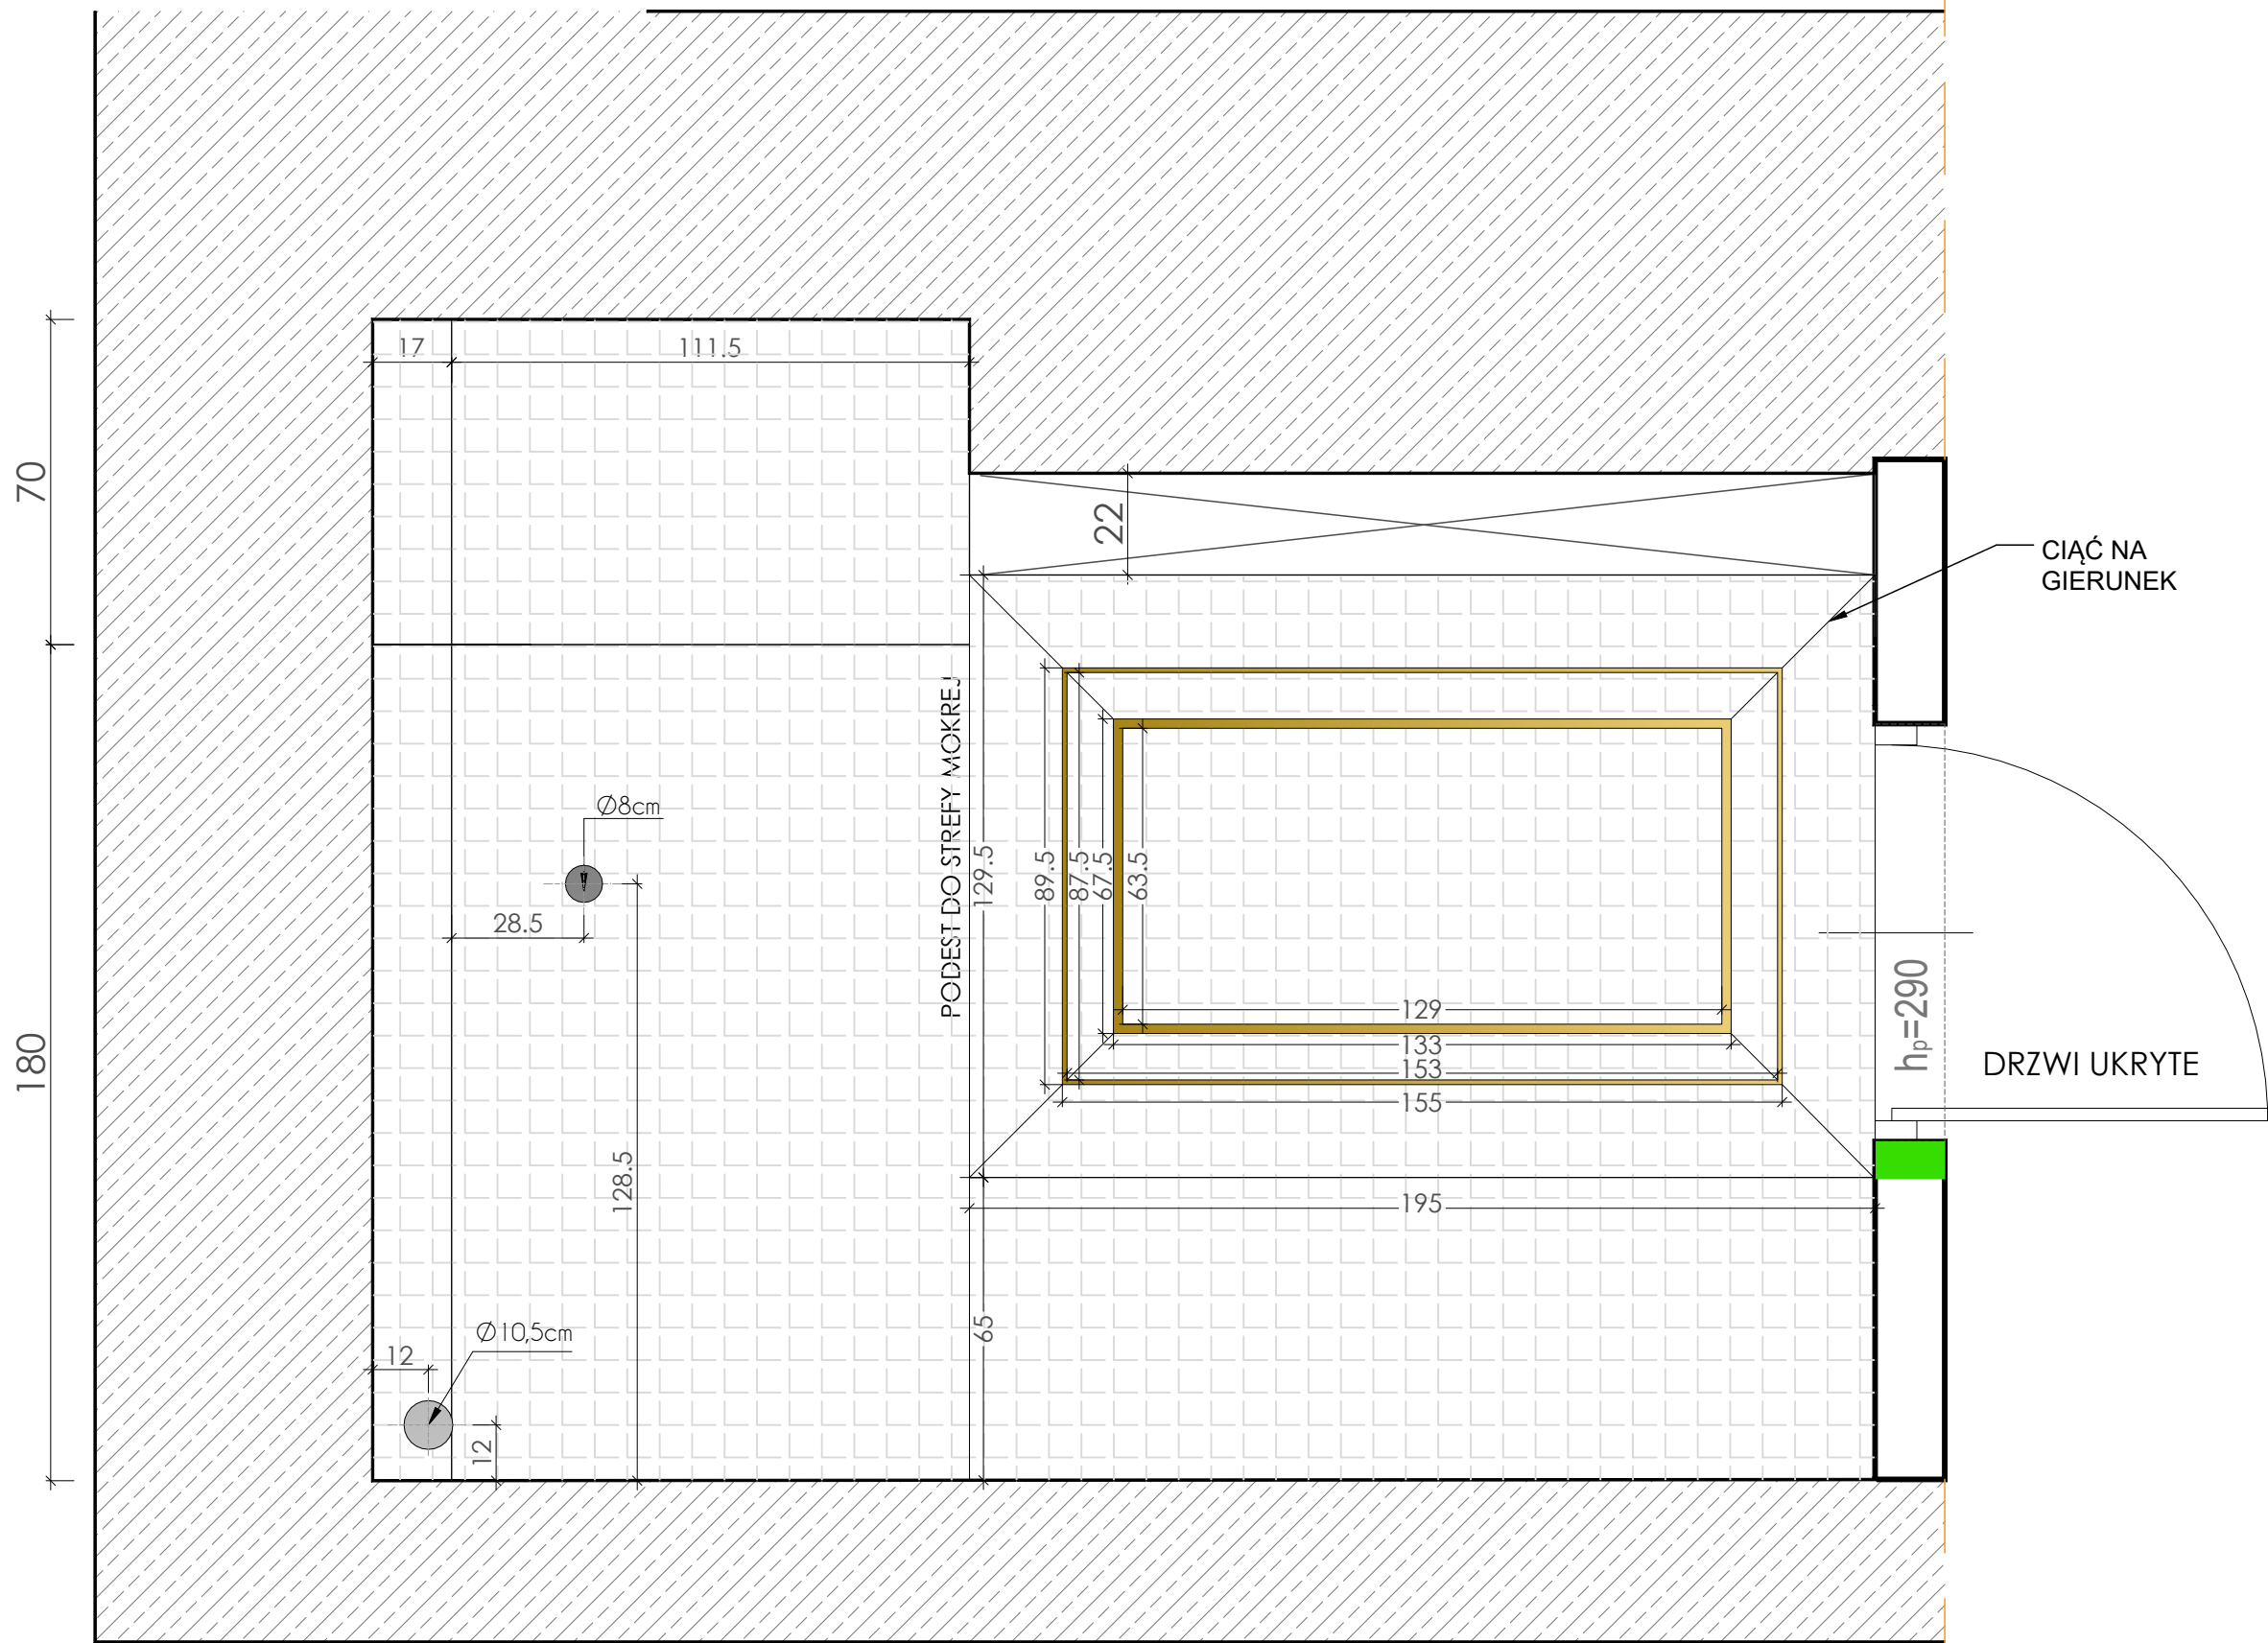


PROJEKT:	Aranżacja mieszkania o powierzchni 95 m2 w Warszawie
LOKALIZACJA:	Warszawa ul. Poznańska 13
INWESTOR:	KLIENT
PROJEKTANT:	d'issue design studio
WYKONAŃSTWO:	arch. wnętrz Anna Zborowska
NAZWA RYS.:	Płytki łazienka
NUMER RYS.:	A71
DATA:	20.06.2022

- UWAGI OGÓLNE:
1. Przed przystąpieniem do prac wymiary sprawdzić w naturze.
 2. W razie jakichkolwiek wątpliwości lub niezgodności skontaktować się z architektem.
 3. Rysunki rozpatrywać uwzględniając całość dokumentacji projektowej oraz stan istniejący.
 4. Kolejność prac skoordynować międzybranżowo tak, by umożliwić prawidłowy montaż i wykonanie wszystkich elementów projektu.

- LEGENDA
- UWAGI:
1. Rysunek nie jest opracowaniem warsztatowym, nie zawiera wymiarów ani rozwiązań technicznych konstrukcji mebla.
 2. Wykonawca zobowiązany jest dobrać odpowiednio grubość wszystkich elementów, tak aby nie ulegały odkształceniom w trakcie użytkowania.
 3. Rysunki warsztatowe lub rozwiązania techniczne, Wykonawca powinien przedstawić do akceptacji Projektantowi.
 4. W razie wątpliwości lub konieczności wprowadzenia dodatkowych elementów konstrukcji wpływających na wygląd mebla Wykonawca powinien skonsultować z Projektantem.
 5. Podane wymiary dotyczą wartości całościowych elementów mebla a nie wymiarów poszczególnych warstw elementów mebla.
 6. Wszystkie elementy powinny być wykonane z materiału odpornego na promienie UV, aby z czasem nie ulegały przebarwieniom.




PRZEKRÓJ A-A

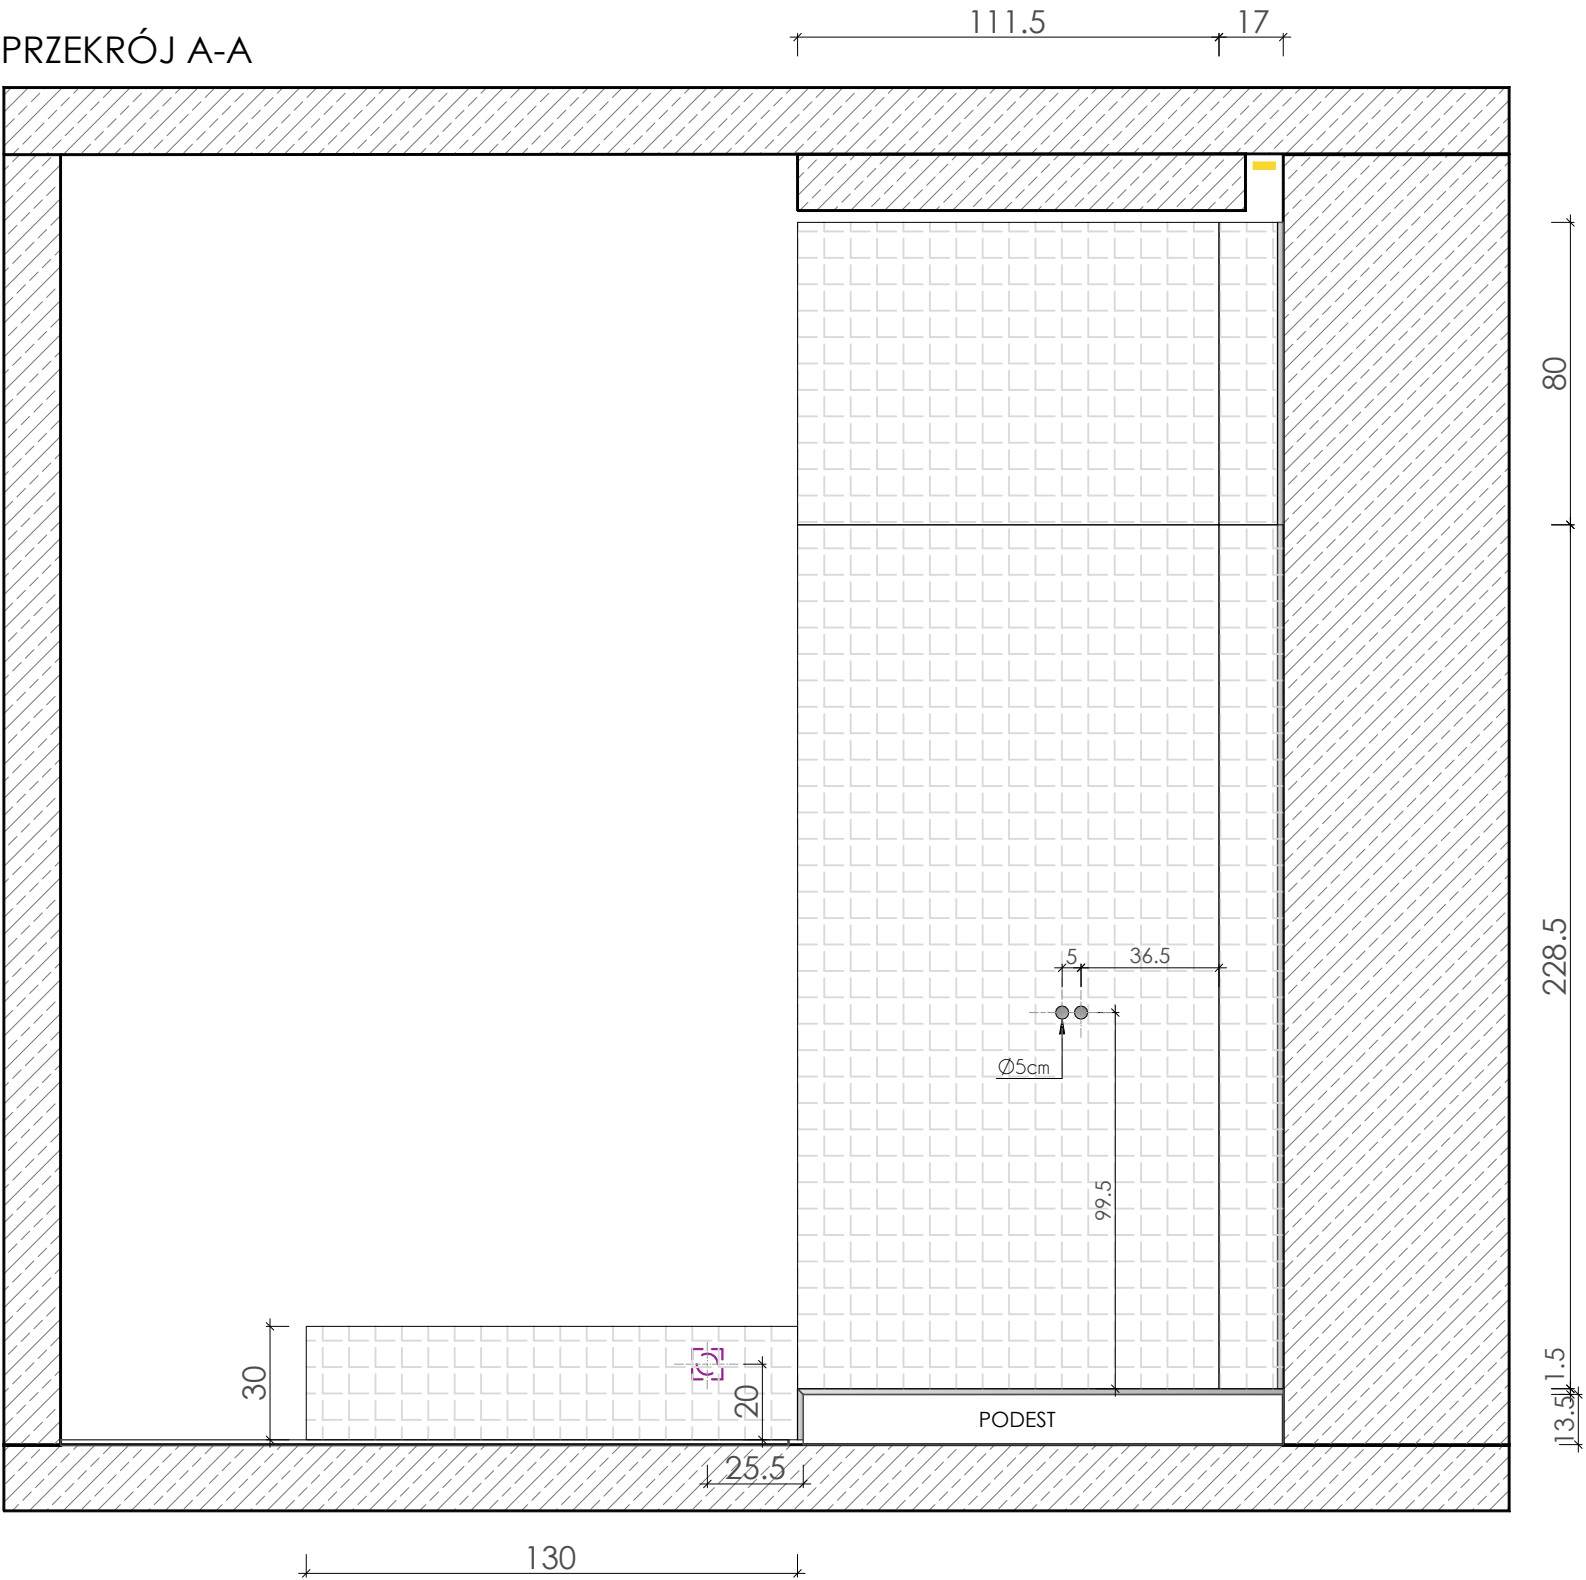

PROJEKT:	Aranżacja mieszkania o powierzchni 95 m2 w Warszawie
LOKALIZACJA:	Warszawa ul. Poznańska 13
INWESTOR:	KLIENT
PROJEKTANT:	d'issue design studio
WYKONAUSTWO:	arch. wnętrz Anna Zborowska
NAZWA RYS.:	Płytki łazienka widok I
NUMER RYS.:	A73
DATA:	20.06.2022

- UWAGI OGÓLNE:
1. Przed przystąpieniem do prac wymiary sprawdzić w naturze.
 2. W razie jakichkolwiek wątpliwości lub niezgodności skontaktować się z architektem.
 3. Rysunki rozpatrywać uwzględniając całość dokumentacji projektowej oraz stan istniejący.
 4. Kolejność prac skoordynować międzybranżowo tak, by umożliwić prawidłowy montaż i wykonanie wszystkich elementów projektu.


- LEGENDA
- UWAGI:
1. Rysunek nie jest opracowaniem warsztatowym, nie zawiera wymiarów ani rozwiązań technicznych konstrukcji mebla.
 2. Wykonawca zobowiązany jest dobrać odpowiednio grubości wszystkich elementów, tak aby nie ulegały odkształceniom w trakcie użytkowania.
 3. Rysunki warsztatowe lub rozwiązania techniczne, Wykonawca powinien przedstawić do akceptacji Projektantowi.
 4. W razie wątpliwości lub konieczności wprowadzenia dodatkowych elementów konstrukcji wpływających na wygląd mebla Wykonawca powinien skonsultować z Projektantem.
 5. Podane wymiary dotyczą wartości całościowych elementów mebla a nie wymiarów poszczególnych warstw elementów mebla.
 6. Wszystkie elementy powinny być wykonane z materiału odpornego na promienie UV, aby z czasem nie ulegały przebarwieniom.

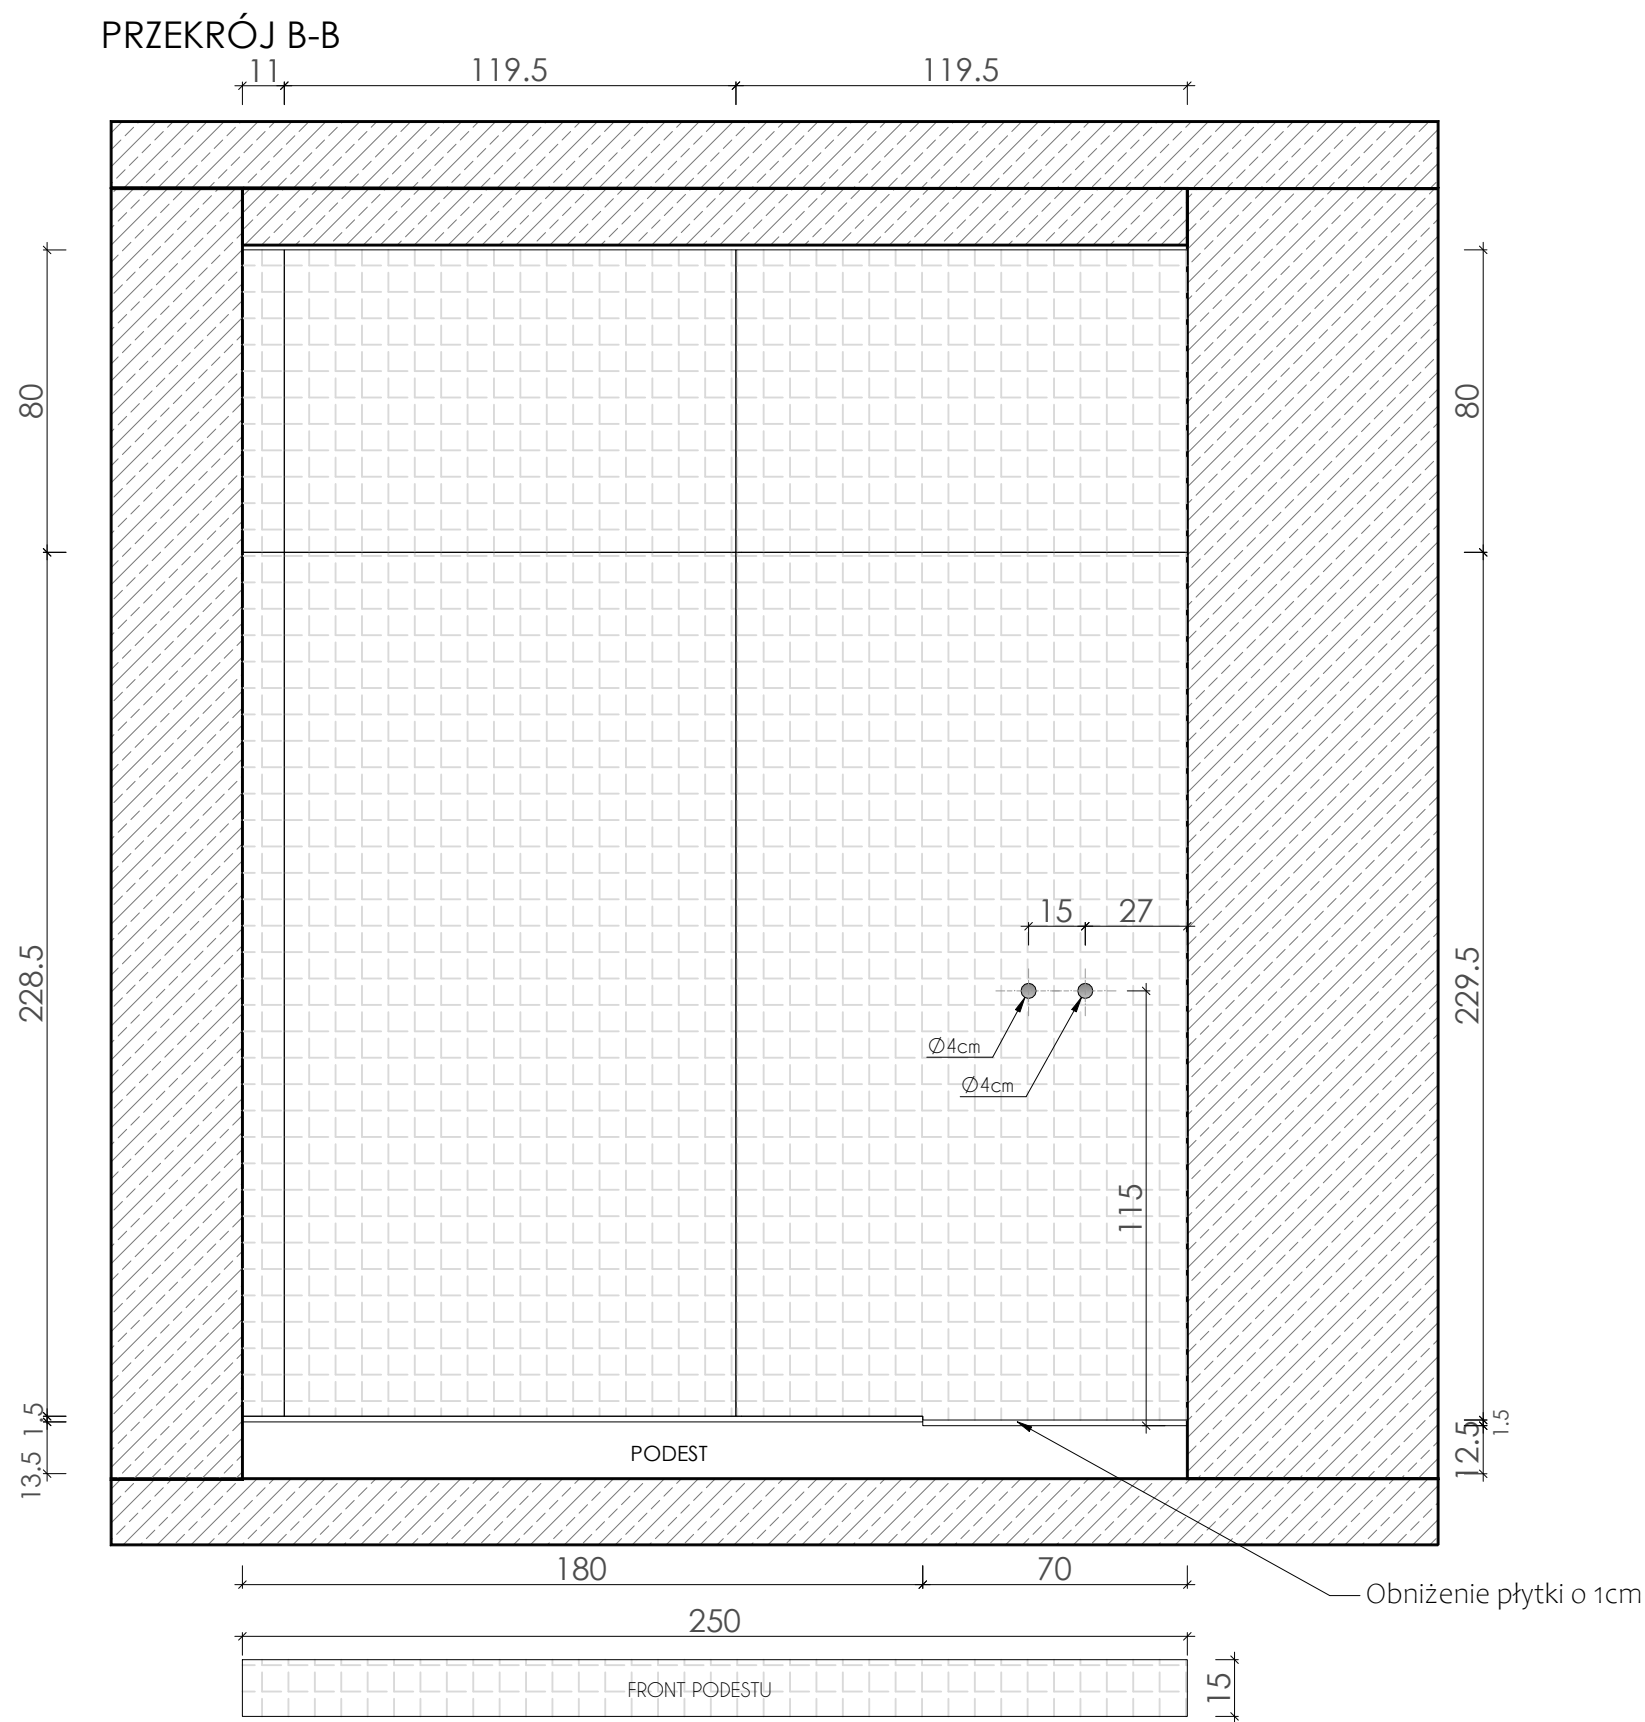

PROJEKT:	Aranżacja mieszkania o powierzchni 95 m2 w Warszawie
LOKALIZACJA:	Warszawa ul. Poznańska 13
INWESTOR:	KLIENT
PROJEKTANT:	d'issue design studio
WYKONAŃSTWO:	arch. wnętrz Anna Zborowska
NAZWA RYS.:	Płytki łazienka widok 2
NUMER RYS.:	A74
DATA:	20.06.2022

- UWAGI OGÓLNE:
1. Przed przystąpieniem do prac wymiary sprawdzić w naturze.
 2. W razie jakichkolwiek wątpliwości lub niezgodności skontaktować się z architektem.
 3. Rysunki rozpatrywać uwzględniając całość dokumentacji projektowej oraz stan istniejący.
 4. Kolejność prac skoordynować międzybranżowo tak, by umożliwić prawidłowy montaż i wykonanie wszystkich elementów projektu.

- LEGENDA
- UWAGI:
1. Rysunek nie jest opracowaniem warsztatowym, nie zawiera wymiarów ani rozwiązań technicznych konstrukcji mebla.
 2. Wykonawca zobowiązany jest dobrać odpowiednio grubości wszystkich elementów, tak aby nie ulegały odkształceniom w trakcie użytkowania.
 3. Rysunki warsztatowe lub rozwiązania techniczne, Wykonawca powinien przedstawić do akceptacji Projektantowi.
 4. W razie wątpliwości lub konieczności wprowadzenia dodatkowych elementów konstrukcji wpływających na wygląd mebla Wykonawca powinien skonsultować z Projektantem.
 5. Podane wymiary dotyczą wartości całościowych elementów mebla a nie wymiarów poszczególnych warstw elementów mebla.
 6. Wszystkie elementy powinny być wykonane z materiału odpornego na promienie UV, aby z czasem nie ulegały przebarwieniom.

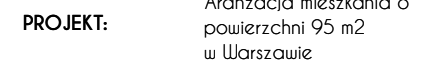

LOKALIZACJA: Warszawa ul. Poznańska 13

INWESTOR: KLIENT

PROJEKTANT: d'issue design studio

WYKONAWSTWO: arch. wnętrz
Anna Zborowska

NAZWA RYS.: Płytki łazienka
widok 3

NUMER RYS: A75

DATA: 20.06.2022

UWAGI OGÓLNE:

1. Przed przystąpieniem do prac wymiary sprawdzić w naturze.

2. W razie jakichkolwiek wątpliwości lub niezgodności skontaktować się z architektem.


3. Rysunki rozpatrywać uwzględniając całość dokumentacji projektowej oraz stan istniejący.

4. Kolejność prac skoordynować międzybranżowo tak, by umożliwić prawidłowy montaż i wykonanie wszystkich elementów projektu.

LEGENDA

UWAGI:

1. Rysunek nie jest opracowaniem warsztatowym, nie zawiera wymiarów ani rozwiązań technicznych konstrukcji mebla.
2. Wykonawca zobowiązany jest dobrać odpowiednio grubości wszystkich elementów, tak aby nie uległy odkształceniom w trakcie użytkowania.
3. Rysunki warsztatowe lub rozwiązania techniczne, Wykonawca powinien przedstawić do akceptacji Projektantowi.
4. W razie wątpliwości lub konieczności wprowadzenia dodatkowych elementów konstrukcji wpływających na wygląd mebla Wykonawca powinien skonsultować z Projektantem.
5. Podane wymiary dotyczą wartości całociosowych elementów mebla a nie wymiarów poszczególnych warstw elementów mebla.
6. Wszystkie elementy powinny być wykonane z materiału odpornego na promienie UV, aby z czasem nie uległy przebarwieniu.

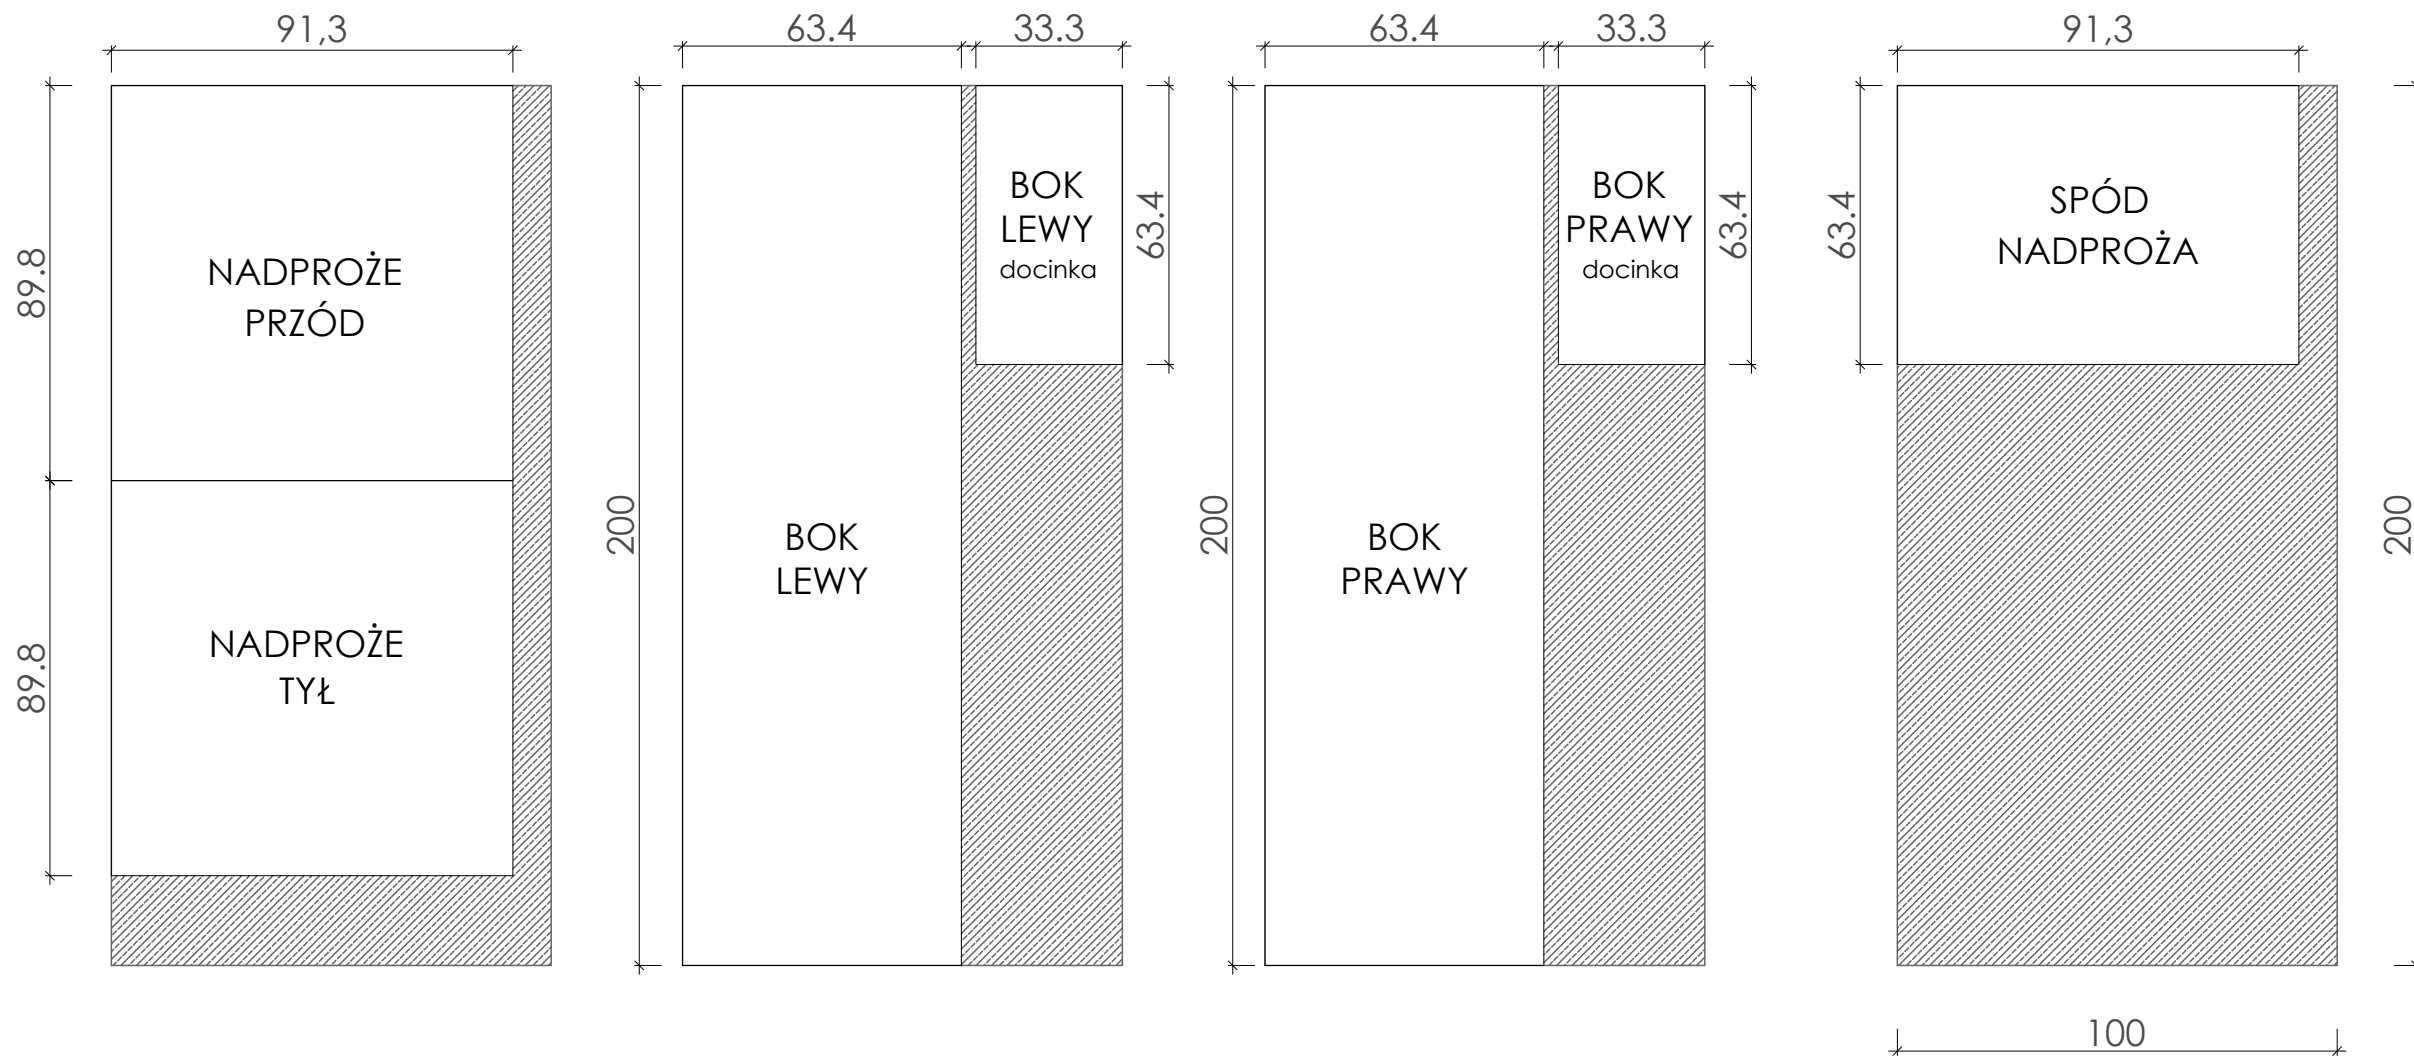

PROJEKT:	Aranżacja mieszkania o powierzchni 95 m2 w Warszawie
LOKALIZACJA:	Warszawa ul. Poznańska 13
INWESTOR:	KLIENT
PROJEKTANT:	d'issue design studio
WYKONAUSTWO:	arch. wnętrz Anna Zborowska
NAZWA RYS.:	Blacha MOSIĘŻNA - złota Przejście
NUMER RYS.:	A76
DATA:	20.06.2022

- UWAGI OGÓLNE:
1. Przed przystąpieniem do prac wymiary sprawdzić w naturze.
 2. W razie jakichkolwiek wątpliwości lub niezgodności skontaktować się z architektem.
 3. Rysunki rozpatrywać uwzględniając całość dokumentacji projektowej oraz stan istniejący.
 4. Kolejność prac skoordynować międzybranżowo tak, by umożliwić prawidłowy montaż i wykonanie wszystkich elementów projektu.

- LEGENDA
- UWAGI:
1. Rysunek nie jest opracowaniem warsztatowym, nie zawiera wymiarów ani rozwiązań technicznych konstrukcji mebla.
 2. Wykonawca zobowiązany jest dobrać odpowiednio grubości wszystkich elementów, tak aby nie ulegały odkształceniom w trakcie użytkowania.
 3. Rysunki warsztatowe lub rozwiązania techniczne, Wykonawca powinien przedstawić do akceptacji Projektantowi.
 4. W razie wątpliwości lub konieczności wprowadzenia dodatkowych elementów konstrukcji wpływających na wygląd mebla Wykonawca powinien skonsultować z Projektantem.
 5. Podane wymiary dotyczą wartości całościowych elementów mebla a nie wymiarów poszczególnych warstw elementów mebla.
 6. Wszystkie elementy powinny być wykonane z materiału odpornego na promienie UV, aby z czasem nie ulegały przebarwieniom.